


Überprüfung des Entgasungssystems

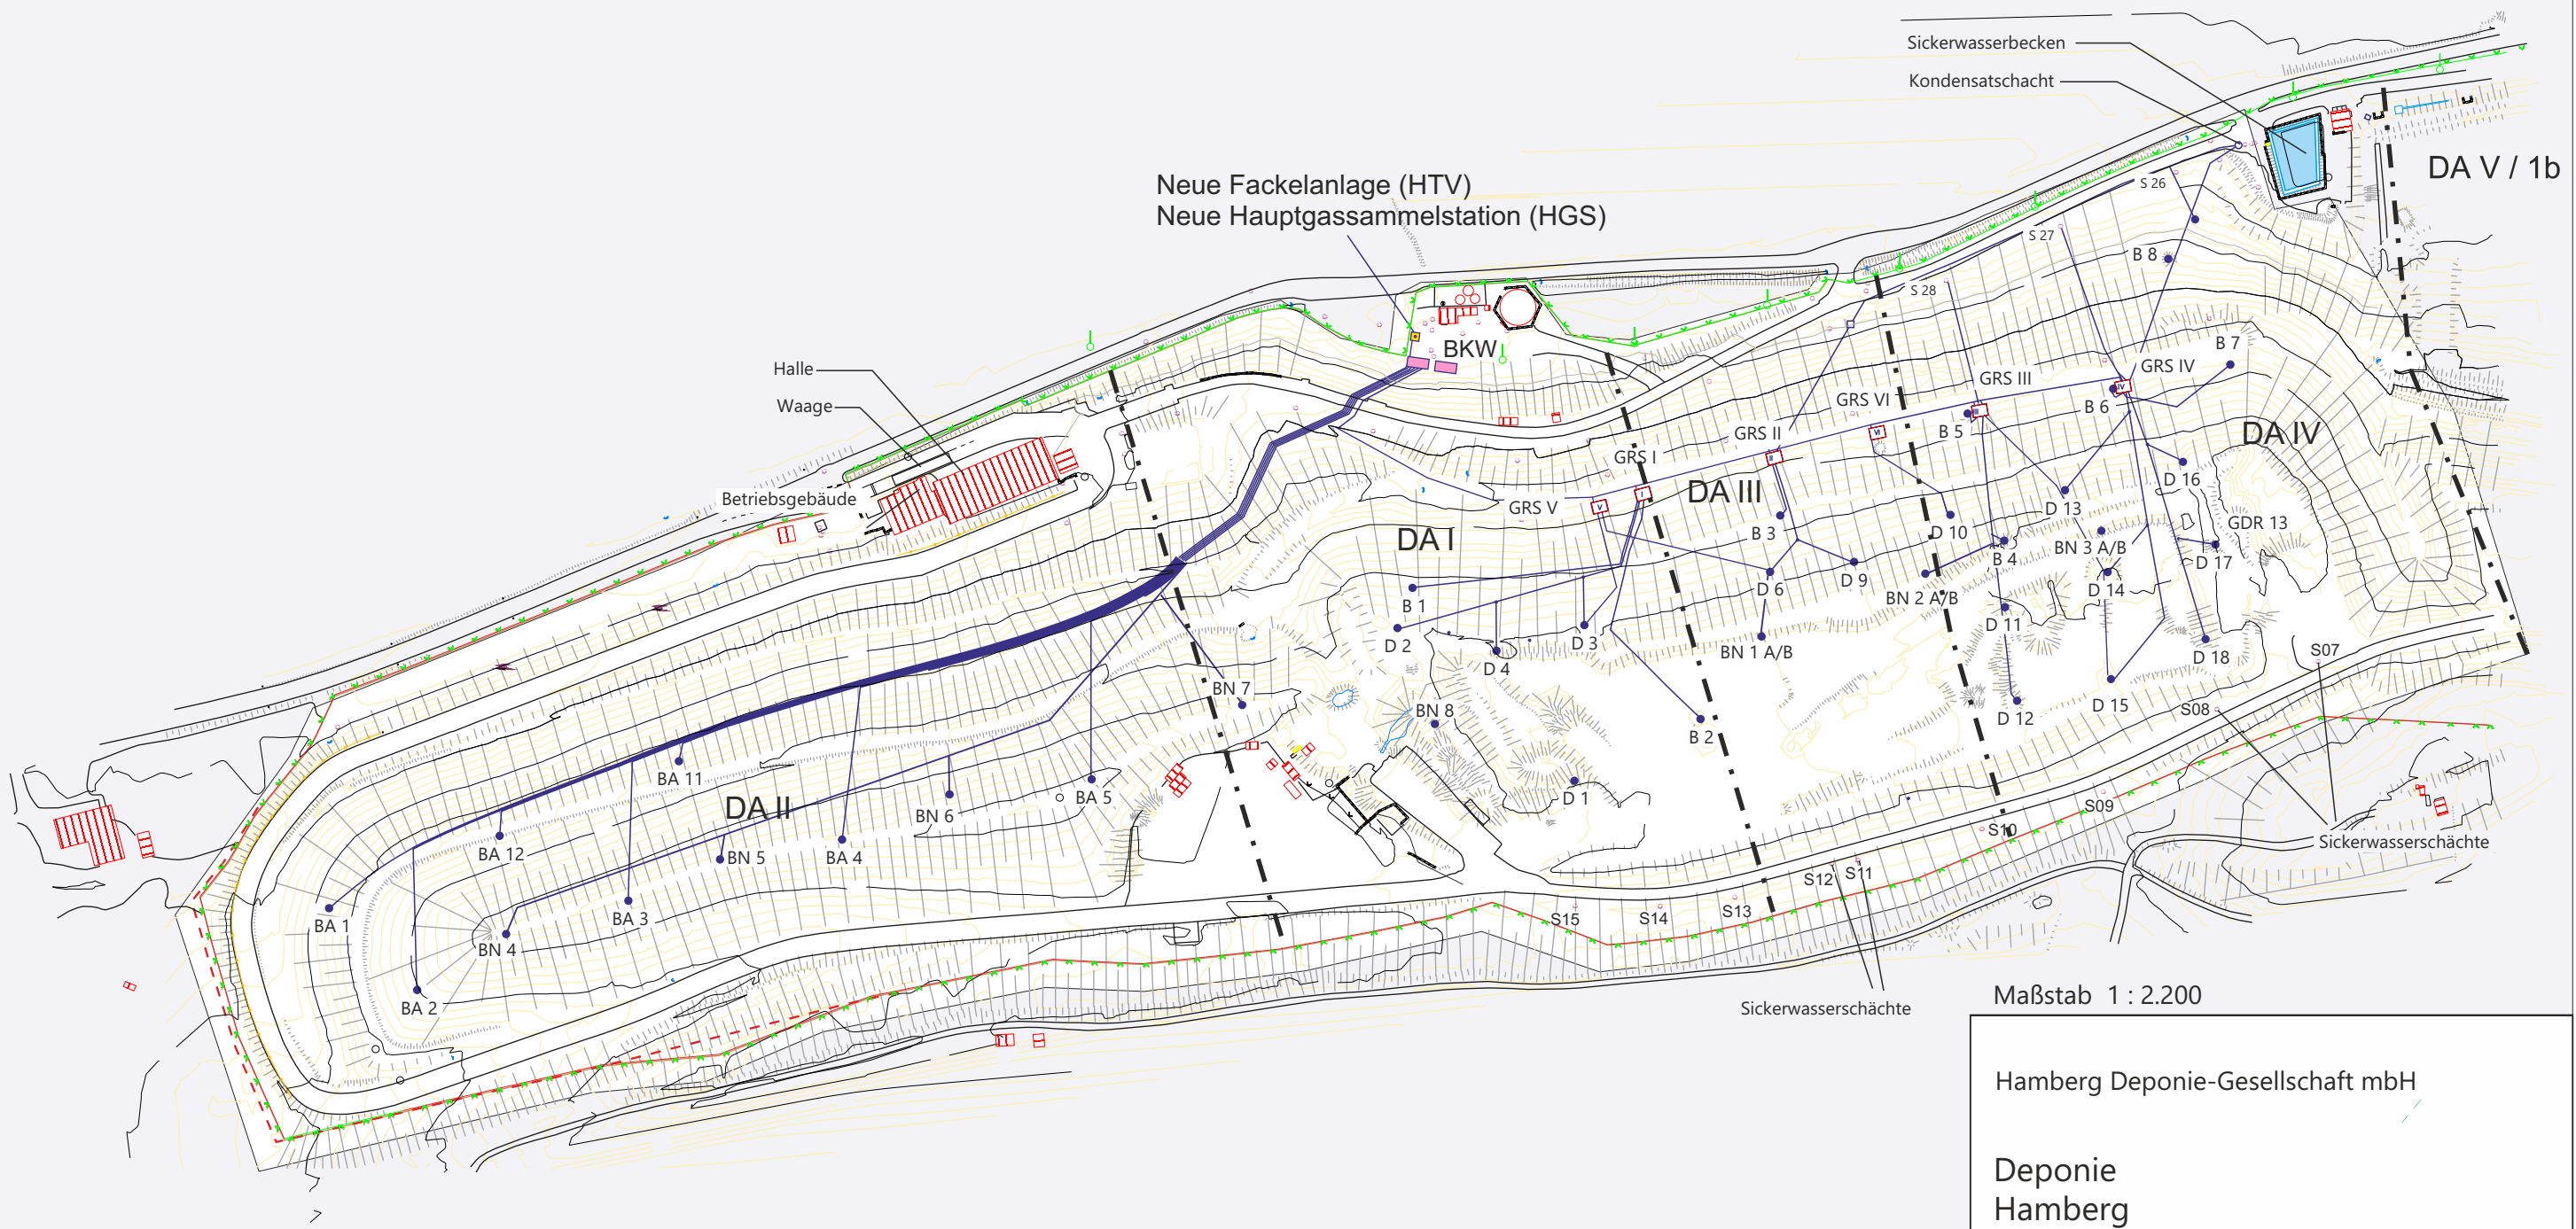

- Gasleitung
- Zaun
- Elektroleitung
- Kondensatableitung
- Bodenluft Gaspegel (GP ...)
- Sickerwasserschacht (S ...)
- Elektroschacht
- Fackelstation/Gasförderstation
- Kondensatschacht

Maßstab 1 : 2.200

Hamburg Deponie-Gesellschaft mbH

Deponie
Hamburg

Übersicht Entgasungssystem



Untere Beutau 25
73728 Esslingen
Tel. 0711 / 365 57 91
Fax 0711 / 365 57 09
www.eisenlohr-eut.de