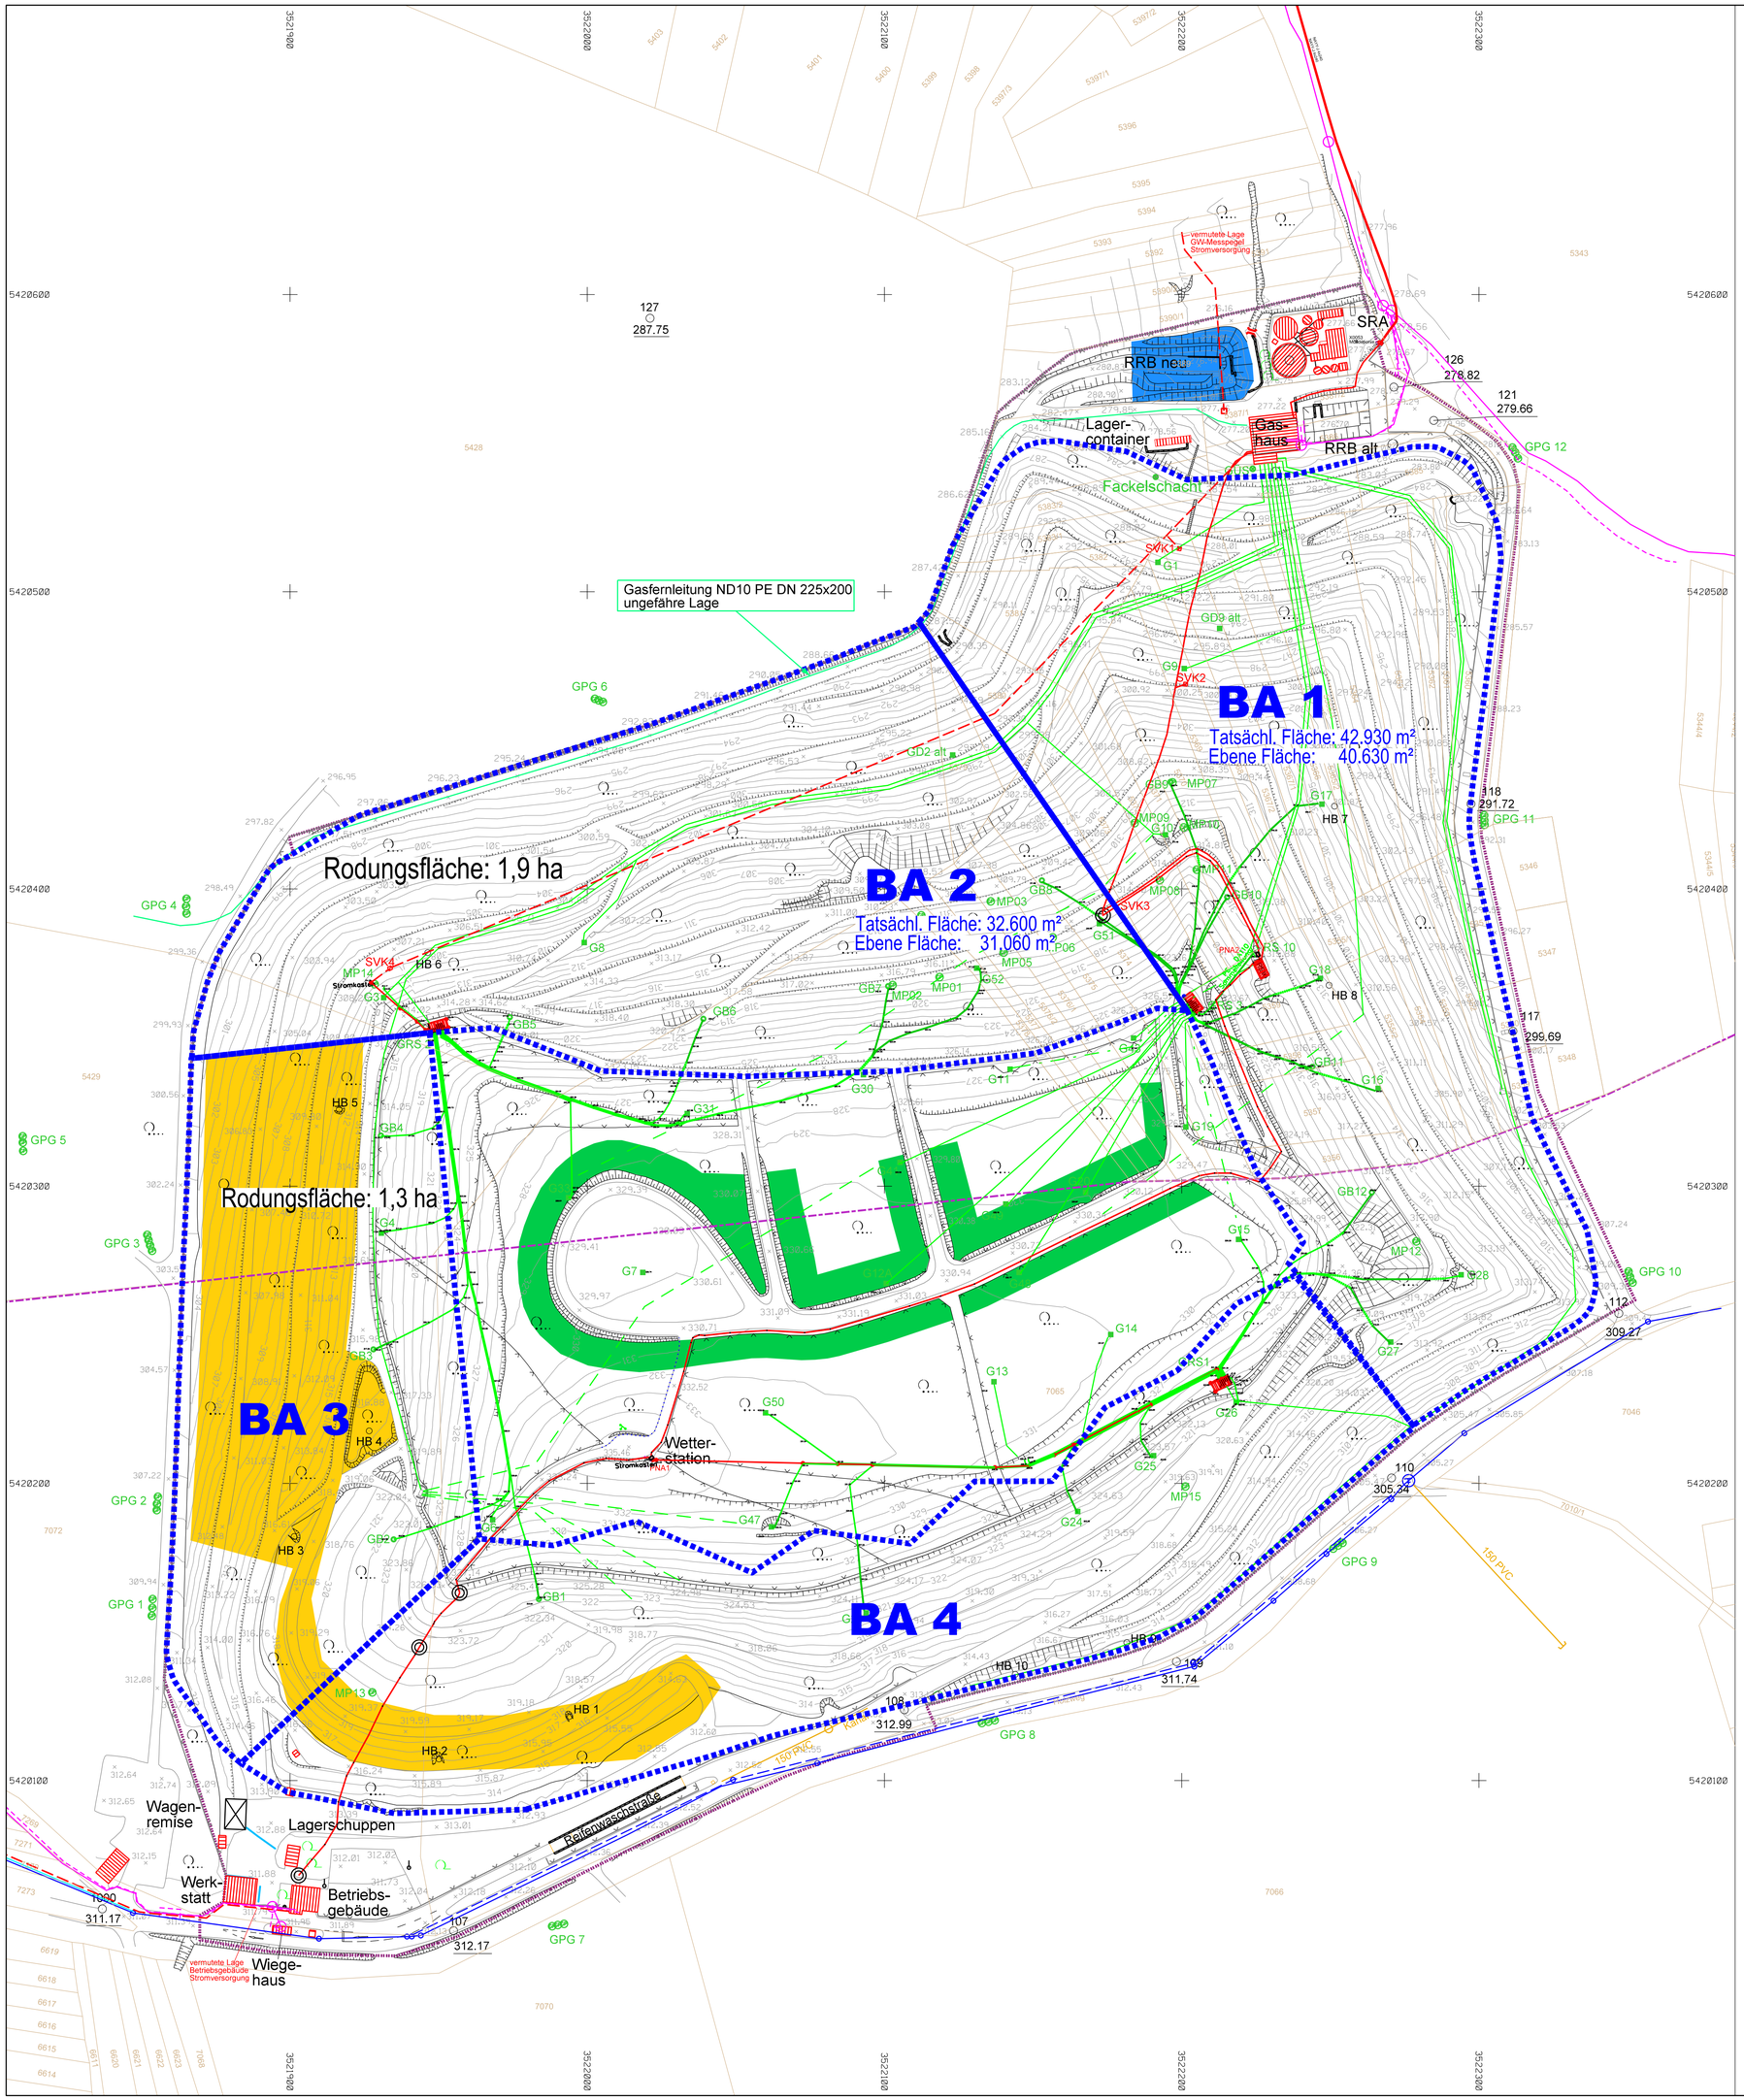


LEGENDE

- Planfeststellungsgrenze
- Flurstücksgrenze
- Gemarkungsgrenze
- Zaun
- Höhenlinien Bestand Stand 18.12. 2018
- Höhe Bestand
- Betriebseinrichtungen
- Wald
- Abdichtungsabschnitte
- Gasfernleitung
- Gasleitung oberirdisch
- Gasleitung
- GB Gasbrunnen
- G Gasdom
- GD2 Gasdom
- GPG Gaspegelmessstelle
- GRS Gasregelstation
- GÜS Gasübergabestation
- SVK Stromversorgungskasten
- Stromleitung
- Stromleitung vermuteter Verlauf

aus PDFs übernommen:

- Telekom
- Unitymedia
- Wasserleitungen

N W O S

Plangrundlage:
Topographischer Lageplan Stand 18.12.2018 und
Orthophoto Flug 27.04.2018 von
geoplana Ingenieurgesellschaft mbH, Backnanger Str. 4, 71672 Marbach
Wasserwirtschaftsamt Besigheim -Bestandslageplan 1982
GW-Pegel Stromversorgung:
Lageplan Regenrückhaltebecken vom 10.08.2000, Wasser, Boden, Luft, Abfall-GmbH Stuttgart

Projekt: **Deponie AM LEMBERG**

Planungsstand	Projektnummer
Ausschreibungsplan	18R 574

Planinhalt	Maßstab	Plan-Nr.
Restrodungsfläche BA 3 mit Gas- und Leitungsbestand	1:1.000	

Bauherr: AVL vermeiden verwerten entsorgen

Planungsbüro
INGENIEURBÜRO ROTH & PARTNER
Ingenieurbüro Roth & Partner GmbH
Hans-Sachs-Straße 9 - 76133 Karlsruhe
Telefon 0721 98453-0 - Telefax -99
info@ib-roth.com - www.ib-roth.com

Karlsruhe, Oktober 2026

	Datum	Name	Ersatz für	Ersetzt durch
Gez.	12.10.2026	König		
Gepr.				

Index	Datum	Änderung

Alle Rechte dieser Zeichnung unterliegen dem Urheberschutz gemäß DIN 34

X:\Zeichner\Deponie Am Lemberg\alle Planung\18R574-Ausführungsplanung\BA3 und BA4\Rodungsfläche BA3-Okt-2026.dgn