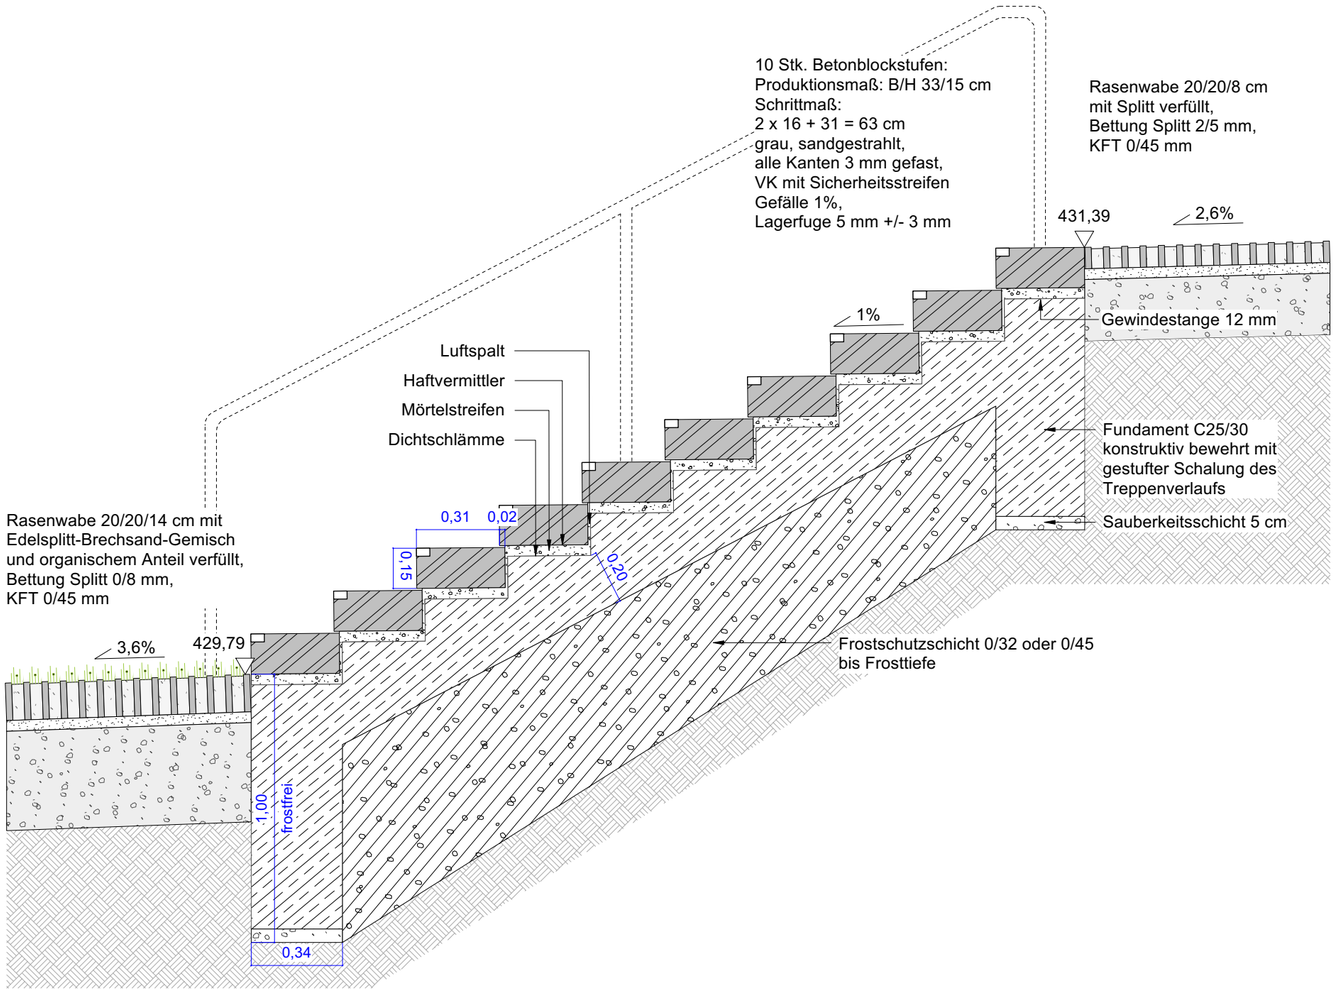

Schnitt Treppe, M. 1:20

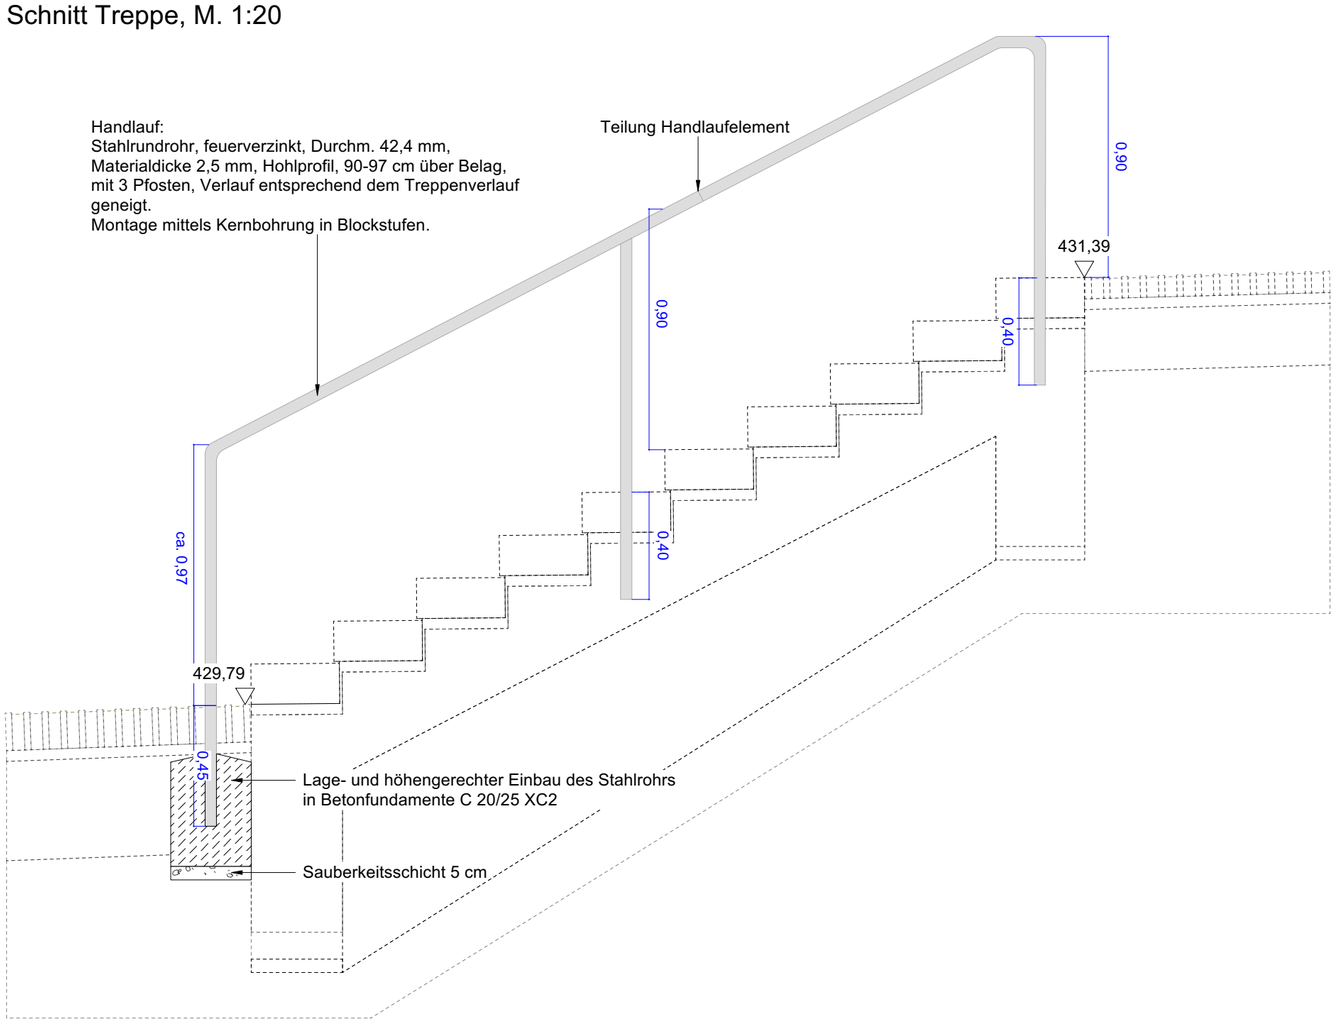

Handlauf Treppe, M. 1:20

ALLE MASSEN SIND VOR ORT VON DER AUSFÜHRENDEN FRIMA EIGENVERANTWORTLICH ZU PRÜFEN UND ABWEICHUNGEN SIND DER BAULEITUNG ANZUZEIGEN!
EINGETRAGENE HÖHENMASSEN BEZIEHEN SICH GRUNDSÄTZLICH AUF OKFFB!

Index	Name	Datum	Änderung

Plannummer:
FGLA-UEB-CD-00-211-6A-5-00

Planinhalt:
GGES348_5_Südlicher Bereich, Treppe Technikzentrale

Status: W

Index: | Indexdatum:

Baumaßnahme:
Neubau Flugfeldklinikum

Sämtliche Höhenkoten beziehen sich auf ± 0,00 = 431,50 müNN

Bauherr:
Kreiskliniken Böblingen gGmbH
Arthur-Grube-Straße 70 | 71065 Sindelfingen | info@kommer-pm.de

Architekt:
HDR GmbH | h4a GmbH
Danneckerstraße 37 | 70182 Stuttgart | 053301@emeanf.hdrprojects.com

Landschaftsarchitekt:
faktorgrün Partnerschaftsgesellschaft mbB Landschaftsarchitekten bdla Beratende Ingenieure
Schockenriedstraße 4 | 70565 Stuttgart | stuttgart@faktorgruen.de

Planinhalt:
GGES348_5_Südlicher Bereich, Treppe Technikzentrale

Projekt-Nr.	Leistungsphase:	Planerstellung:	Datum Modellupload:
GES/348 0,48/0,42	Werkplanung	03.03.2026	
		Maßstab: 1:20 / Gefertigt: ts/ki	Geprüft: