


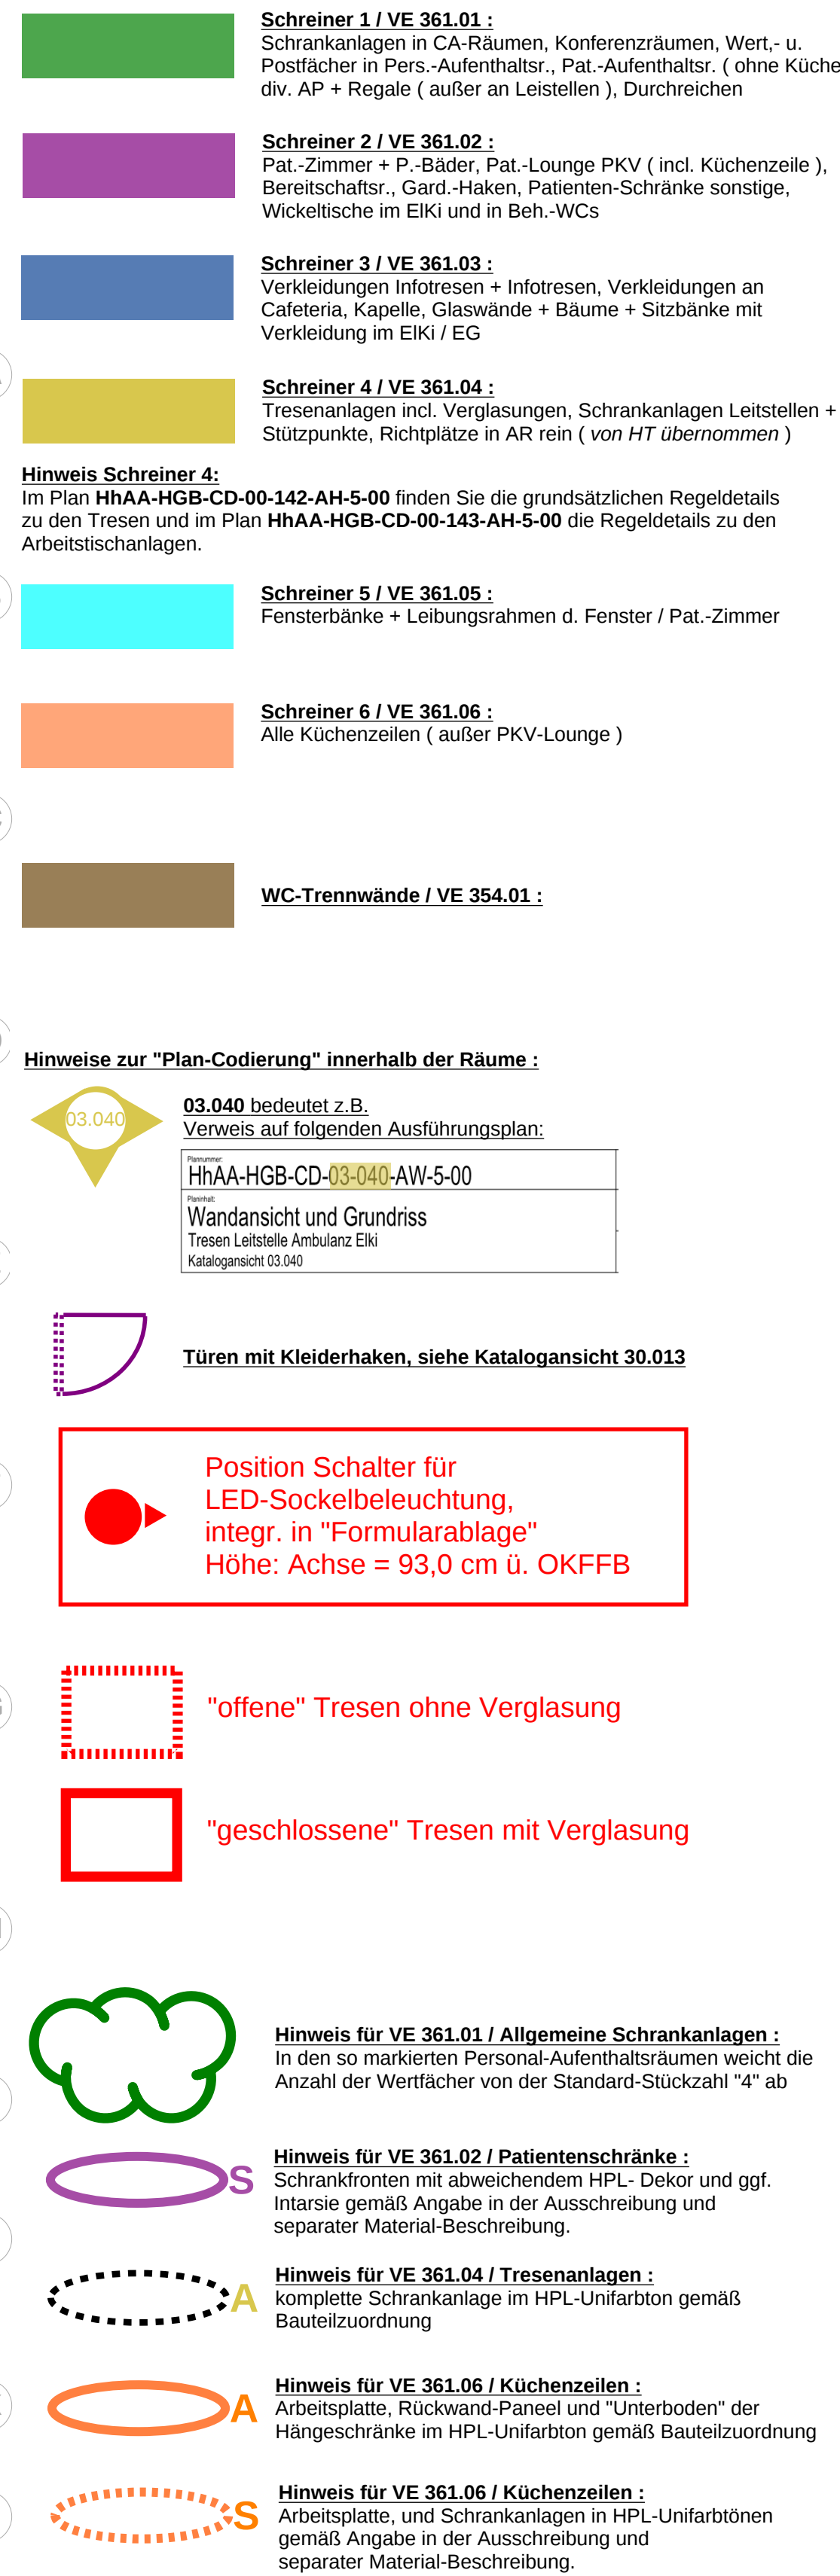


ALLE MASSE SIND VOR ORT VON DER AUSFÜHRENDEN FIRMA EIGENVERANTWORTLICH ZU PRÜFEN UND ABWEICHUNGEN SIND DER BAULEITUNG ANZUZEIGEN!
EINGETRAGENE HÖHENMASSEN BEZIEHEN SICH GRUNDSÄTZLICH AUF OKFFB!

	(HN)		
01	16.09.2025	HDRB-4a	Ergänzungen i.d. Zuordnung / und Legende
Index	Datum	Giez	Anderungen

HnAA-HGB-CG-U-001-IM-5-01		
Projekt: Schreinerübersichtsplan Untergeschoss		Status: Datum: 01.10.2025
ARGE TGA Mayer/Vorfelder und Einzelacker GmbH und Co. KG HT Hospotaltechnik Planungsgesellschaft mbH faktorgroup Landschaftsarchitekten		ATGA-HGB-MMUE-00 Cloud 02.12.2020 MVLD-HGB-MMUE-00 Cloud 28.11.2020 HPTG-HGB-MMH-00 Cloud 01.12.2020 FLGA-HGB-MMUE-00 Cloud 02.02.2021

Neubau Flugfeldklinikum Böblingen

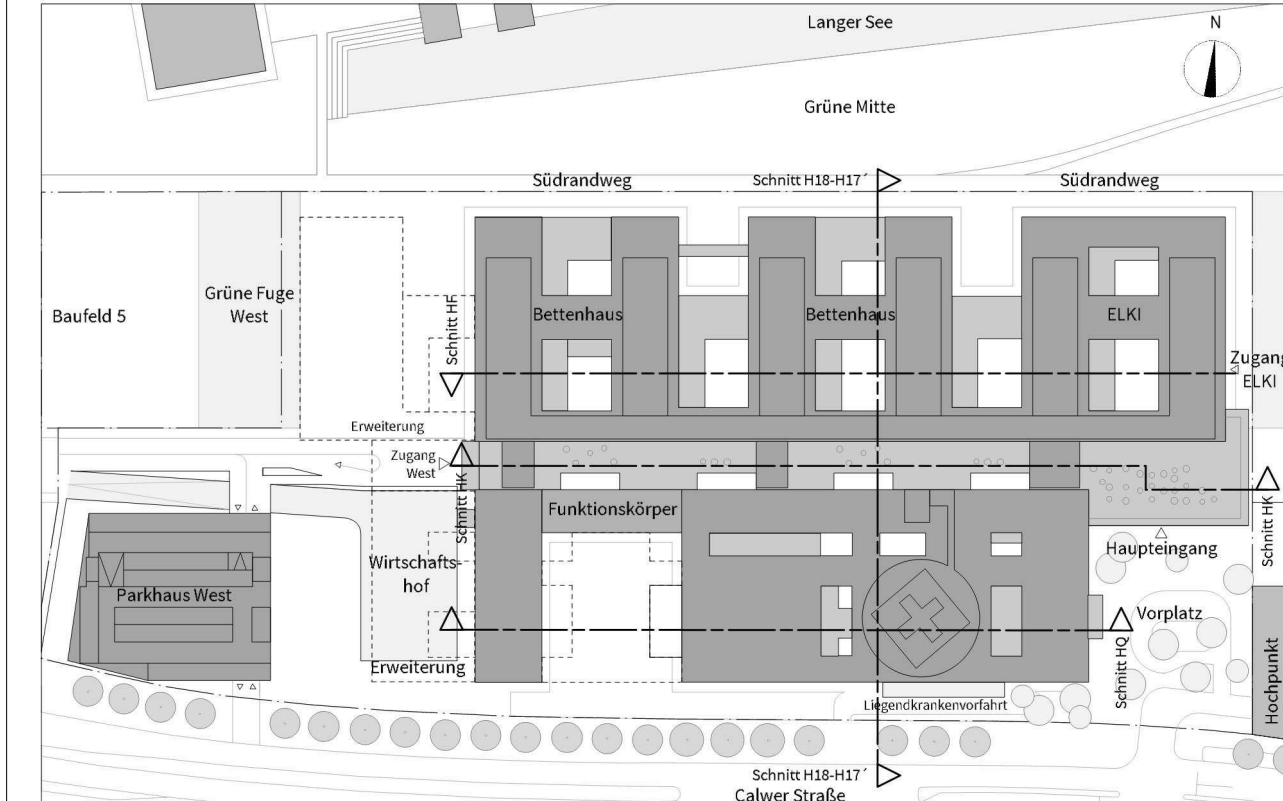

Sämtliche Höhenkoten beziehen sich auf $\pm 0,00 = 431,58$ m ü. N.

Kreiskliniken Böblingen gGmbH
Arthur-Gruber-Straße 78 | 71065 Sindelfingen



HDR | h4a



Fachplaner:

Platzhelfer Schreinerüb

Untergeschloss

Projekt Nr.	Leistungsphase
0533.01	Leistungsphase 5

Planerstellung: 21.12.2023		Datum Modellplatz: 28.11.
Maßstab: 1:200	Gezeichnet: C.B.	Geprüft:

OK