


76 Stk. Umplanung:
2-er Standard-Schrank
mit PM mittig

12 Stk. Umplanung:
1-er Standard-Schrank
mit PM seitlich (li / re)

9 Stk.


8x2=16 Stk

Folgende Katalogansichten
haben nach wie vor Gültigkeit :

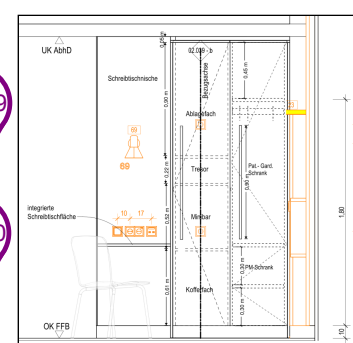


- Umplanung / WL-1-Bett-Zi:
- 1 Element des WL-2-er Schrankes
- z.T. PM-Schrank
- mit 1 Tür, sowie oberhalb
- Pat.-Schrank mit 1 E-Boden +
- Gard.-Stange mit 3 Haken

Folgende Katalogansichten
haben nach wie vor Gültigkeit :

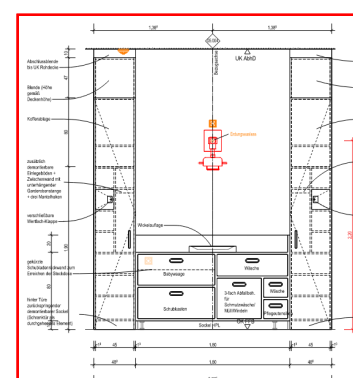

14 Stk. KEINE Umplanung:
2-er Schrank mit unver.
Innen-Aufteilung

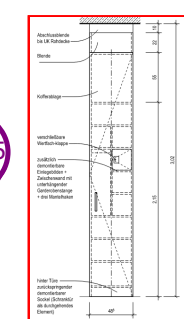


10 Stk.	KEINE Umplanung: 1-er Schrank mit unver. Innen-Aufteilung
---------	---

ALLE MASSE SIND VOR ORT VON DER AUSFÜHRENDEN FIRMA EIGENVERANTWORTLICH ZU PRÜFEN UND ABWEICHUNGEN SIND DER BAULEITUNG ANZUZEIGEN!
EINGETRAGENE HÖHENMASSEN BEZIEHEN SICH GRUNDSÄTZLICH AUF OKFFB!

[illegible]

Nummer HhAA-HGB-CG-e3-003-IM-5-00		Datum/..../..	
Projekt Übersichtsplan Patientenschranke 3.Obergeschoss		Blatt 00	
Drees & Sommer SE Mayer-Vorfelder und Einkelacker GmbH und Co. KG HTF Hospitaltechnik Planungsgesellschaft mbH Fachgruppe Landschaftsarchitekten		DSBM-HGB-MM-HL-000 MVLD-HGB-MM-UE-00 HTPG-HGB-MM-H1-00 FGJA-HGB-MM-UE-00	Croud 16.02.2026 Croud 20.02.2026 Croud 13.02.2026 Croud 02.02.2021

Neubau Flugfeldklinikum Böblingen

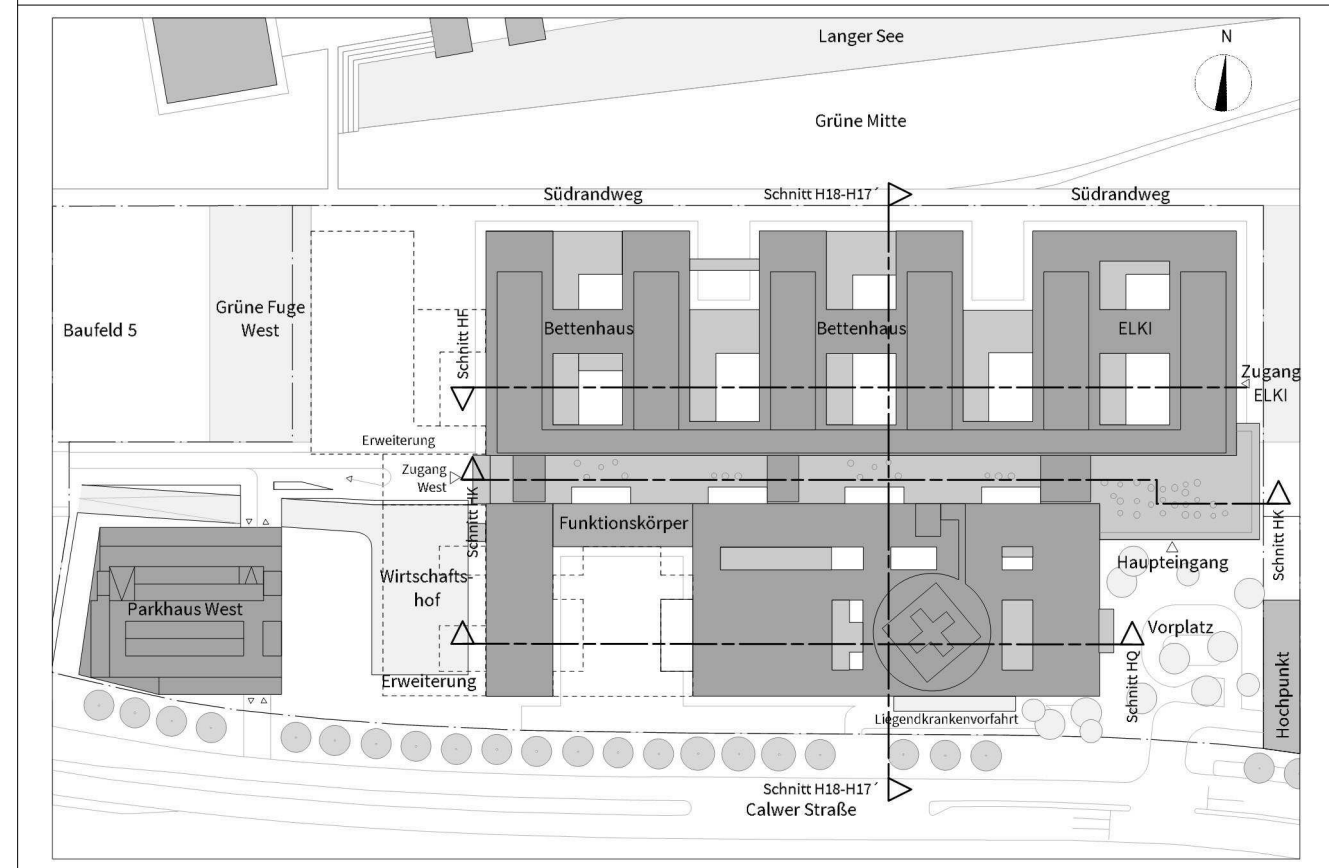

Bisher
Klinikverbund Südwest gGmbH
Ely Beinhorn-Strasse 29 | 71034 Böblingen

 **Klinikverbund
Südwest**

HDR | h4a

3.Obergeschoss

Projekt-Nr.	Leistungsphase	Preisstellung: 16.01.2026	Datum Modellplatz 20.10.2025
0523_01	Leistungsphase 5	Maßstab: 1:100	Geprüft: /

1.200	91	ok	CEN A6 (1900x841mm)
-------	----	----	---------------------

