
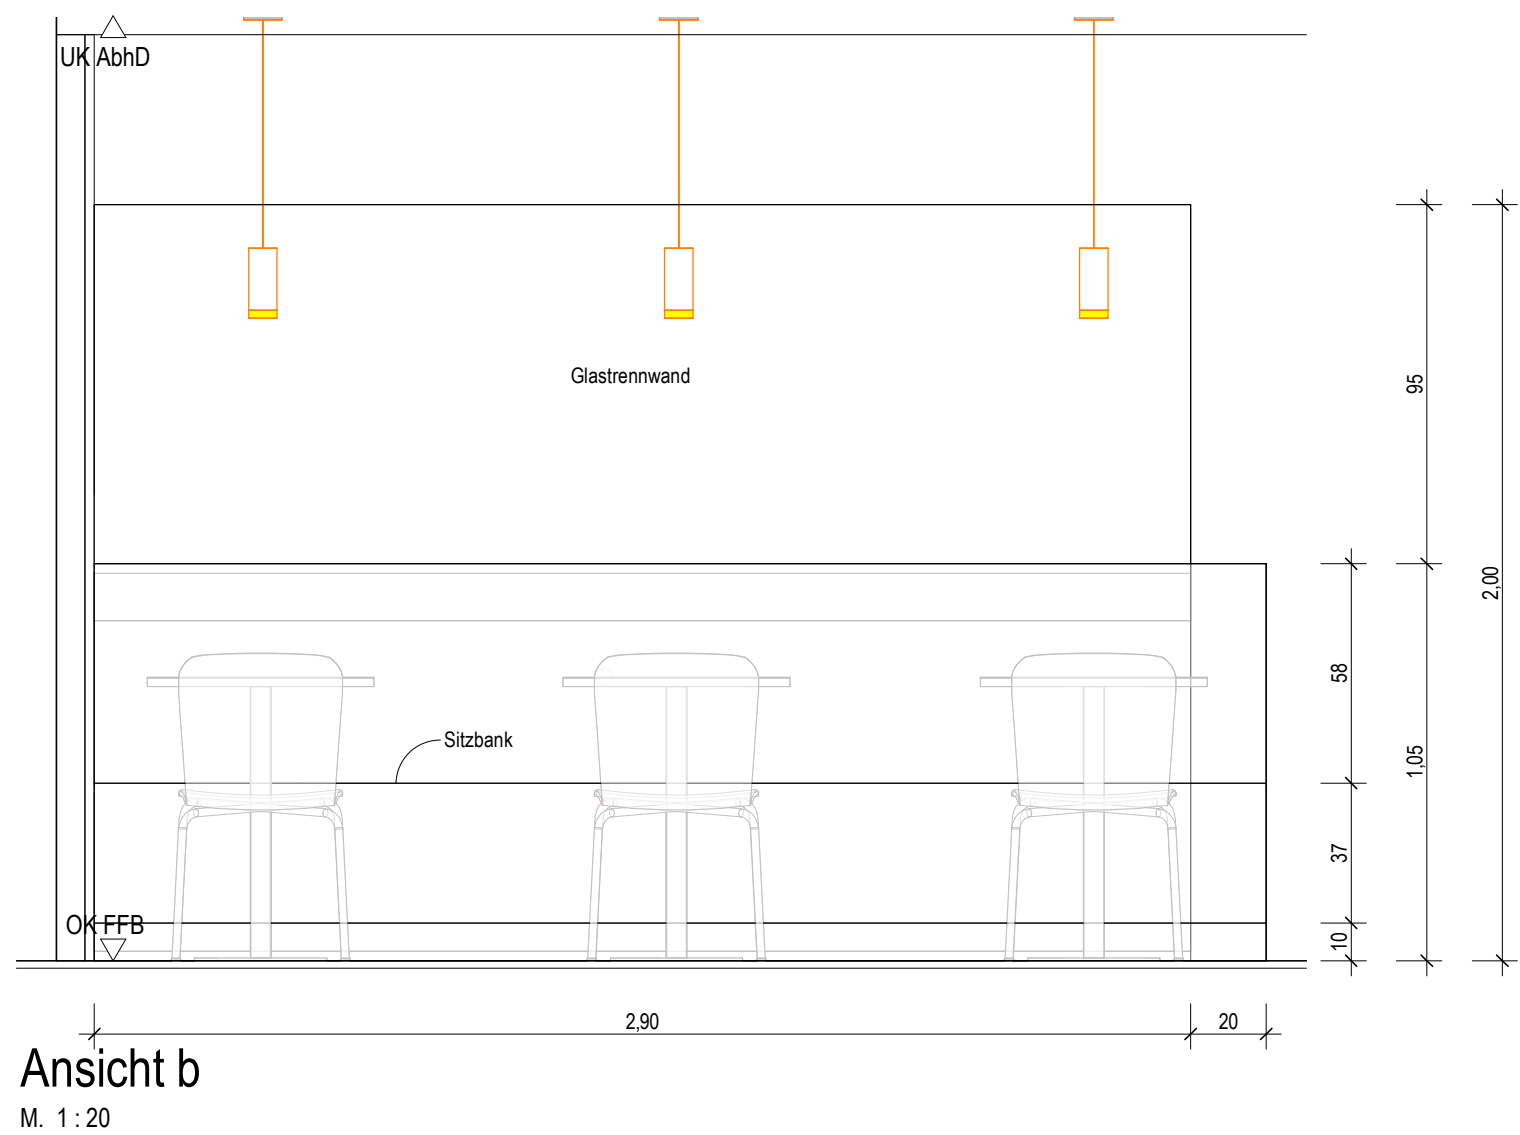


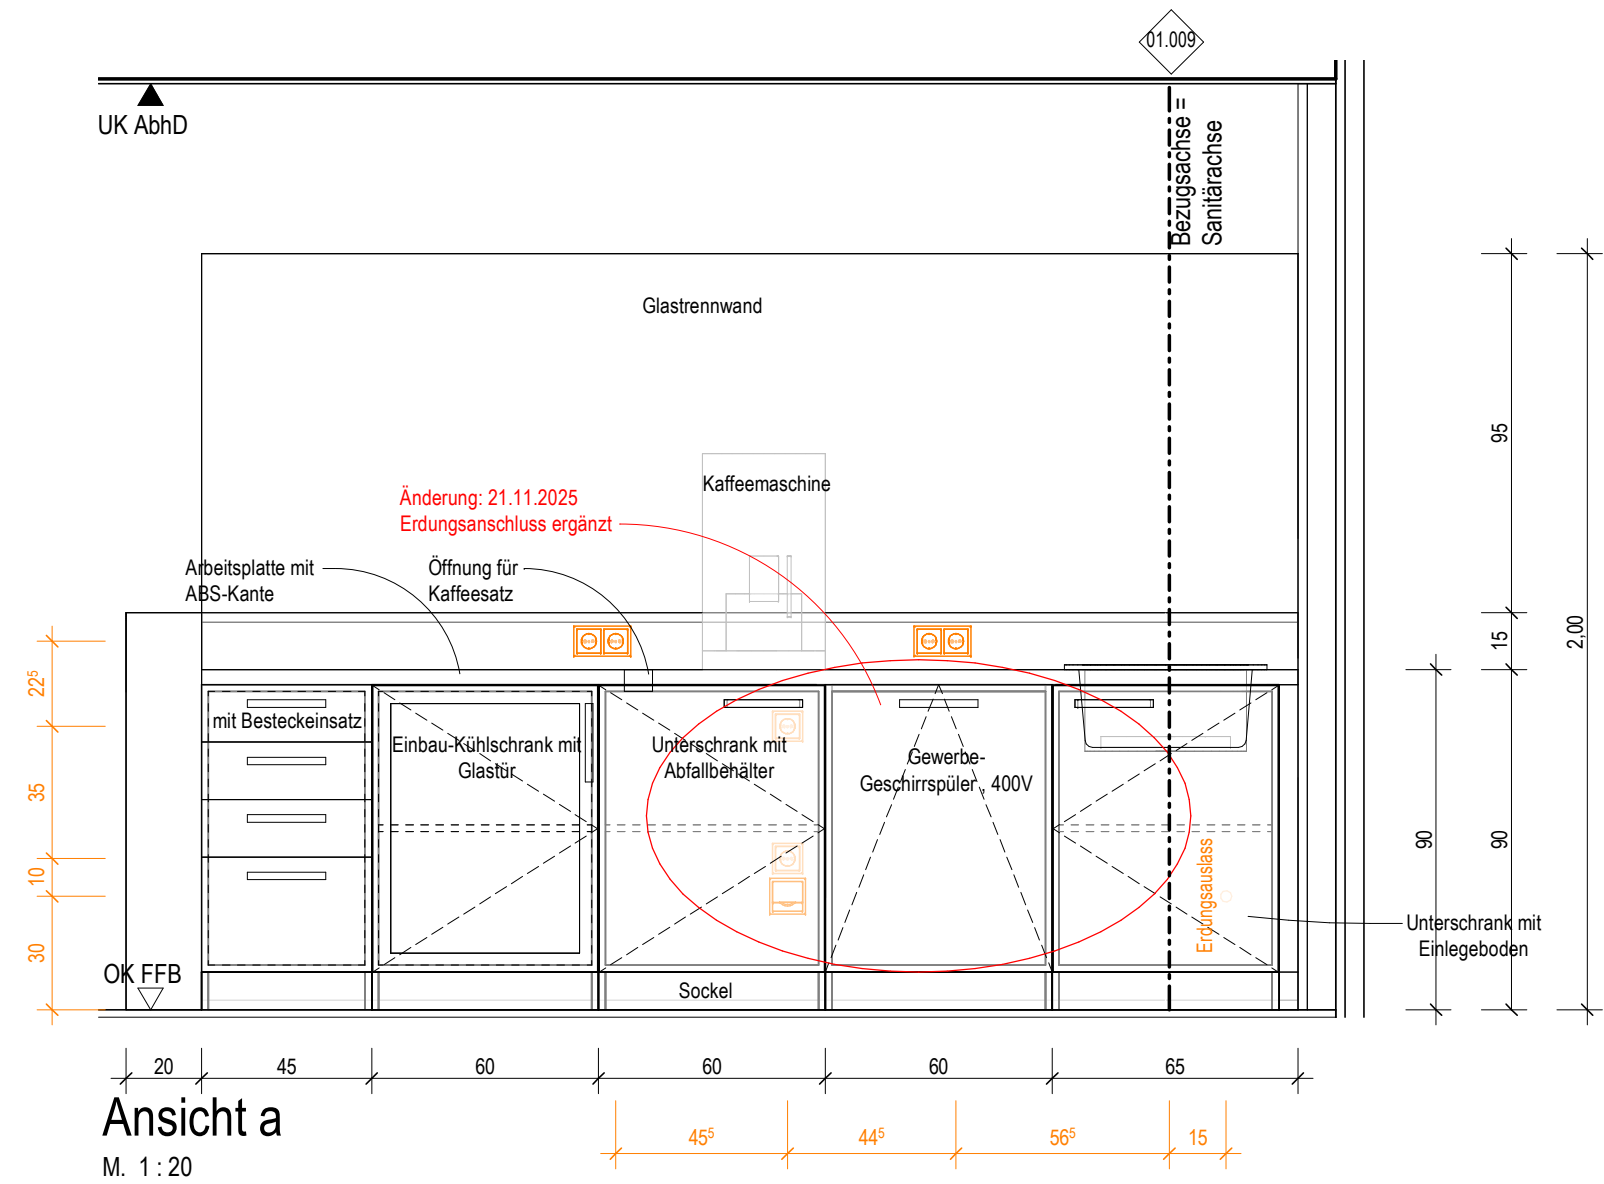

Katalogansicht Typ 9
Teeküche Aufenthalt Patient
Ebene 4:
KC.04.R038.0


- Ausstattung ARC_Schreiner
- Ausstattung ARC_loses Mobiliar
- ARC_Wandschutz
- ARC_Wandverstärkung
- Ausstattung Med.-Tech
- Ausstattung Gastronomie
- Ausstattung HLS
- Ausstattung ELT
- Ausstattung Rohrpost

Symbolik Elektroplanung siehe Legendenplan Elektrotechnik: ATGA-HGB-CD-LE-000-E_-5-XX
Symbolik HLS siehe Legendenplan Haustechnik: ATGA-HGB-CD-LE-000-SW-5-XX

ALLE MASSE SIND VOR ORT VON DER AUSFÜHRENDEN FIRMA EIGENVERANTWORTLICH ZU PRÜFEN UND ABWEICHUNGEN SIND DER BAULEITUNG ANZUZEIGEN!
EINGETRAGENE HÖHENMASSEN BEZIEHEN SICH GRUNDSÄTZLICH AUF OKFFB!

Index	Datum	Gez.	Änderungen

Plannummer:	HhAA-HGB-CD-01-009-AH-5-00	Status:	
Planinhalt:	Schreinerplan Teeküche Wahlleistung Katalogblatt 01.009	Index:	00
		Indextatum:	--
Drees & Sommer SE	DSBM-HGB-MM-HL-000	Cloud	27.04.2026
Mayer-Vorfelder und Dinkelacker GmbH und Co. KG	MVUD-HGB-MM-UE-00	Cloud	24.04.2026
HT Hospitalechnik Planungsgesellschaft mbH	HTPG-HGB-MM-HT-00	Cloud	24.04.2026
faktorgrün Landschaftsarchitekten	FGLA-HGB-MM-UE-00	Cloud	02.02.2021
ibb Burrer & Deuring Ingenieurbüro GmbH	ATGA-HGB-MM-EL-111	Cloud	27.04.2026
INGENIEURGRUPPE WALTER + PARTNER GBR	IBWP-HGB-MM-GA-000	Cloud	05.11.2024
Ramboll Deutschland GmbH	ATGA-HGB-MM-AU-000	Cloud	30.05.2023
	ATGA-UEB-MM-RP-000	Cloud	27.02.2026

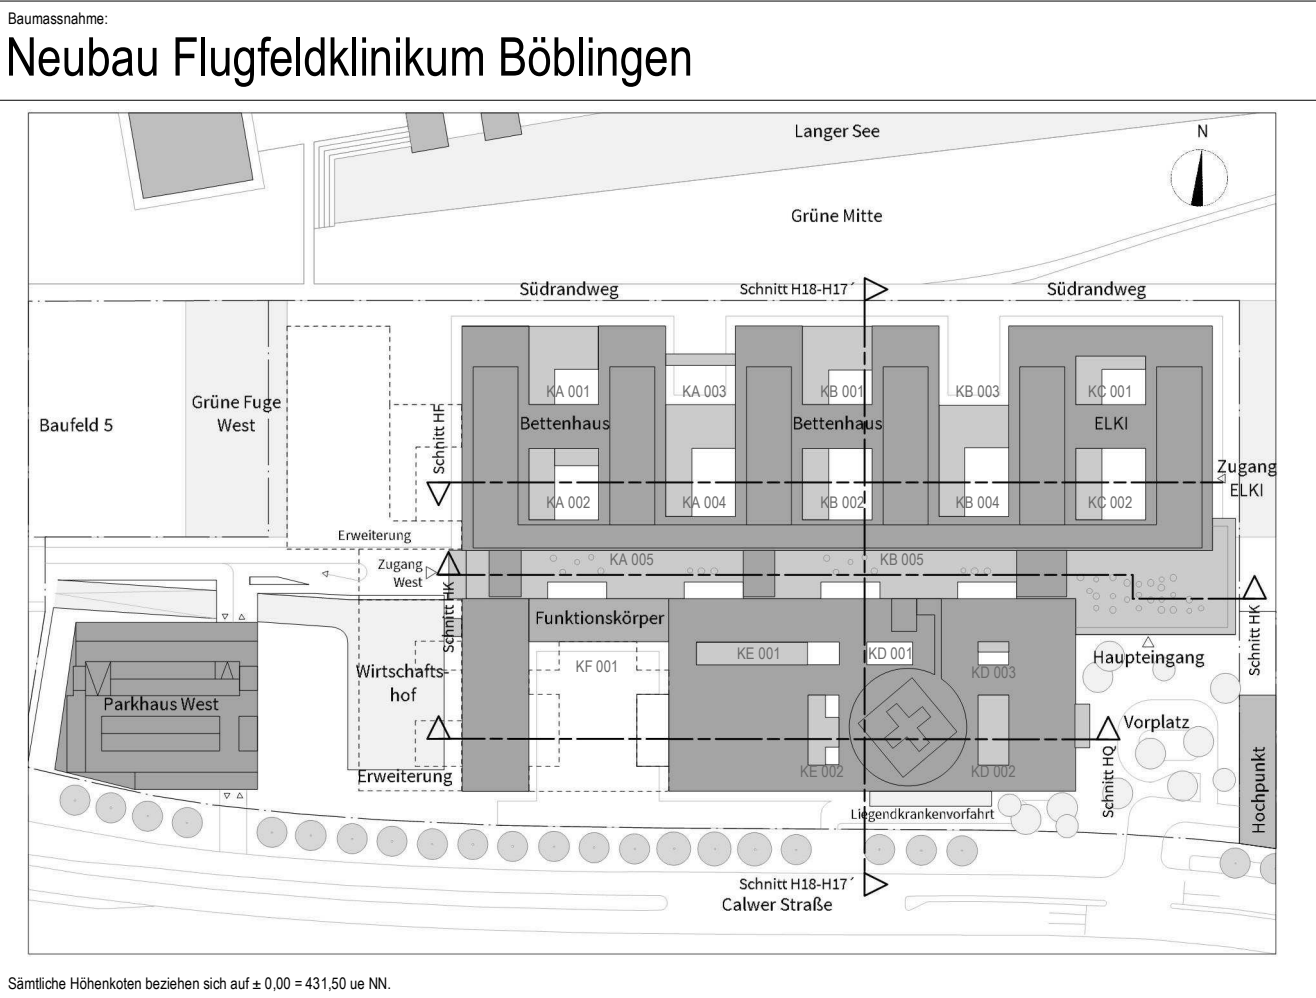

Bauherr
Klinikverbund Südwest gGmbH
Elly-Beinhorn-Straße 29 | 71034 Böblingen

Architekt:
HDR | h4a
Immermannstr. 43 | 40210 Düsseldorf | flk@h4a-architekten.de | flk-boeblingen@telluride-architektur.de

Fachplaner:

Planinhalt:	Schreinerplan Teeküche Wahlleistung Katalogblatt 01.009	Planstellung:	27.04.2026	Datum Modellpost:	24.04.2026
Projekt Nr.:	0533.01	Leistungsphase:	Leistungsphase 5	Geprüft:	sh
				Geprüft:	Landberg
					DIN A1 (841x594mm)