

Behandlungsraum TKL
4-Platz,
Ebene 0:
KC.00.R024.0

-  Ausstattung ARC_Schreiner
  ARC_Wandbelag
  Ausstattung Med.-Tech
  Ausstattung HLS
 Ausstattung ARC_loses Mobiliar
 ARC_Wandverstärkung
 Ausstattung Gastronomie
 Ausstattung ELT
 Bezugsachse/Verweis Katalogblatt
 Bezugsachse im Raum ist in Ausführungsplan 1:50 vermaßt!
 Ausstattung Rohrpost


Symbolik Elektroplanung siehe Legendenplan Elektrotechnik: **ATGA-HGB-CD-LE-000-E_-5-XX**
Symbolik HLS siehe Legendenplan Haustechnik: **ATGA-HGB-CD-LE-000-SW-5-XX**

ALLE MASSE SIND VOR ORT VON DER AUSFÜHRENDE FİRMA EIGENVERANTWORTLICH ZU PRÜFEN UND ABWEICHUNGEN SIND DER BAULEITUNG ANZUZEIGEN!
EINGETRAGENE HÖHENMASSEN BEZIEHEN SICH GRUNDSÄTZLICH AUF OKFFB!

Index	Datum	Gez.	Änderungen

Plannummer: HhAA-HGB-CD-02-003-AH-5-00		
Planinhalt: Schreinerplan TKL Onko Behandlungsraum 4-Platz Standardraum 02.003	Status:	
	Index: 00	Indextatum: --
Drees & Sommer SE	DSBM-HGB-MM-HL-000	Cloud 27.04.2026
Mayer-Vorfelder und Dinkelacker GmbH und Co. KG	MVUD-HGB-MM-UE-00	Cloud 24.04.2026
HT Hospitaltechnik Planungsgesellschaft mbH	HTPG-HGB-MM-HT-00	Cloud 24.04.2026
faktorgrün Landschaftsarchitekten	FGLA-HGB-MM-UE-00	Cloud 02.02.2021
ibb Burrer & Deuring Ingenieurbüro GmbH	ATGA-HGB-MM-EL-001	Cloud 27.04.2026
INGENIEURGRUPPE WALTER + PARTNER GBR	IBWP-HGB-MM-CA-000	Cloud 05.11.2024
Ramboll Deutschland GmbH	ATGA-HGB-MM-AU-000	Cloud 30.05.2023
	ATGA-UEB-MM-RP-000	Cloud 27.02.2026

Baumessnahme:
Neubau Flugfeldklinikum Böblingen

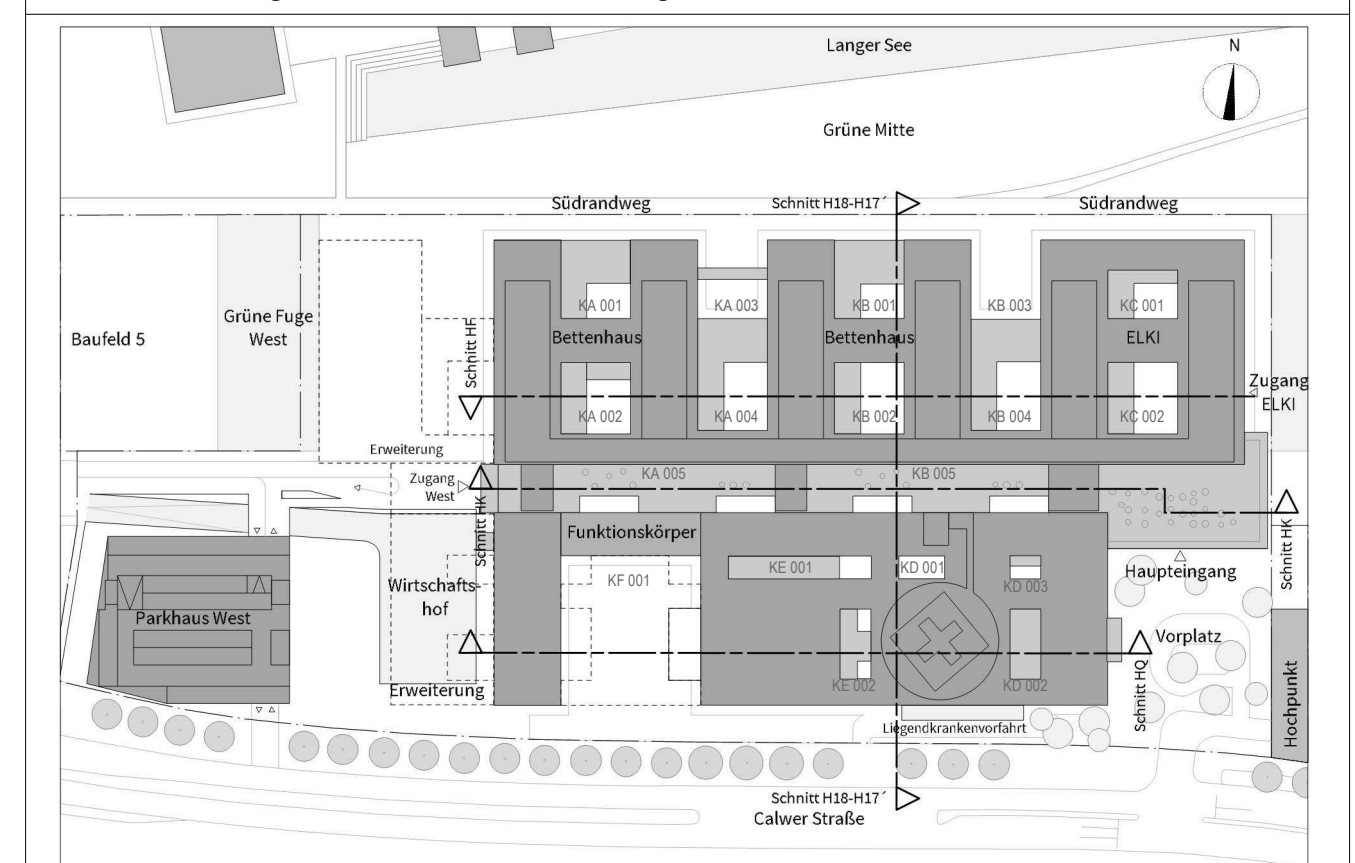

Sämtliche Höhenkoten beziehen sich auf $\pm 0,00 = 431,50$ ue NN

Bauherr
Klinikverbund Südwest gGmbH
Elly-Beinhorn-Straße 29 | 71034 Böblingen



Architekt:
HDR | h4a
Immermannstr. 43 | 40210 Düsseldorf | ffk@h4a-architekten.de | ffk-boeblingen@telluride-architektur.de



Fachplaner

Planinhalt
Schreinerplan
TKL Onko Behandlungsraum 4-Platz
Standardraum 02.003

Projekt Nr.:	Leistungsphase:	Planerstellung: 27.04.2026	Datum Modellupload:
0533.01	Leistungsphase 5	Maßstab: 1:20	Geprüft: SAJ
DIN A1 / (841x594mm)			

DIN A1 (841x594mm)