

Entbindung Standardraum
Ebene 1:
KC.01.R009.0


Symbolik Elektroplanung siehe Legendenplan Elektrotechnik: ATGA-HGB-CD-LE-000-E-3-XX
Symbolik HLS siehe Legendenplan Haustechnik: ATGA-HGB-CD-LE-000-SW-5-XX

ALLE MASSE SIND VOR ORT VON DER AUSFÜHRENDEN FIRMA EIGENVERANTWORTLICH ZU PRÜFEN UND ABWEICHUNGEN SIND DER BAULEITUNG ANZUZEIGEN!
EINGETRAGENE HÖHENMASSEN BEZIEHEN SICH GRUNDSÄTZLICH AUF OKFFB!

Index	Datum	Gez.	Änderungen
-------	-------	------	------------

Partnummer HAA-HGB-CD-02-017-AH-5-00		
Schreinerplan Entbindung Standardraum Standardzimmer 02 017		Zeichn. 00
Drees & Sommer SE		00 08.03.2023
Mayer-Vorländer und Dräxlerker GmbH und Co. KG HTF Hospitalzahnklinik / Plastische Gesichtschirurgie fächerlos Landeshochschule Job Burm & Dierling Ingenieurbüro INGENIEURBÜRO WALTER + PARTNER GBR		DSBM-HGB-MMH-M-00 MVLD-HGB-MMH-M-00 MVLD-HGB-MMH-HT-00 FTGA-HGB-MM-HL-00 FTGA-HGB-MM-HL-01 BHP-HGB-MM-GA-00 ATGA-HGB-MM-AU-00 ATGA-UEB-MM-RP-00
Rambol Deutscher GmbH		CD.04.05.06.00 CD.01.05.06.00 CD.03.04.06.00 CD.02.02.00.01 GA.04.05.06.00 01.11.2024 CD.03.06.00.02 CD.27.02.00.00

Neubau Flugfeldklinikum Böblingen

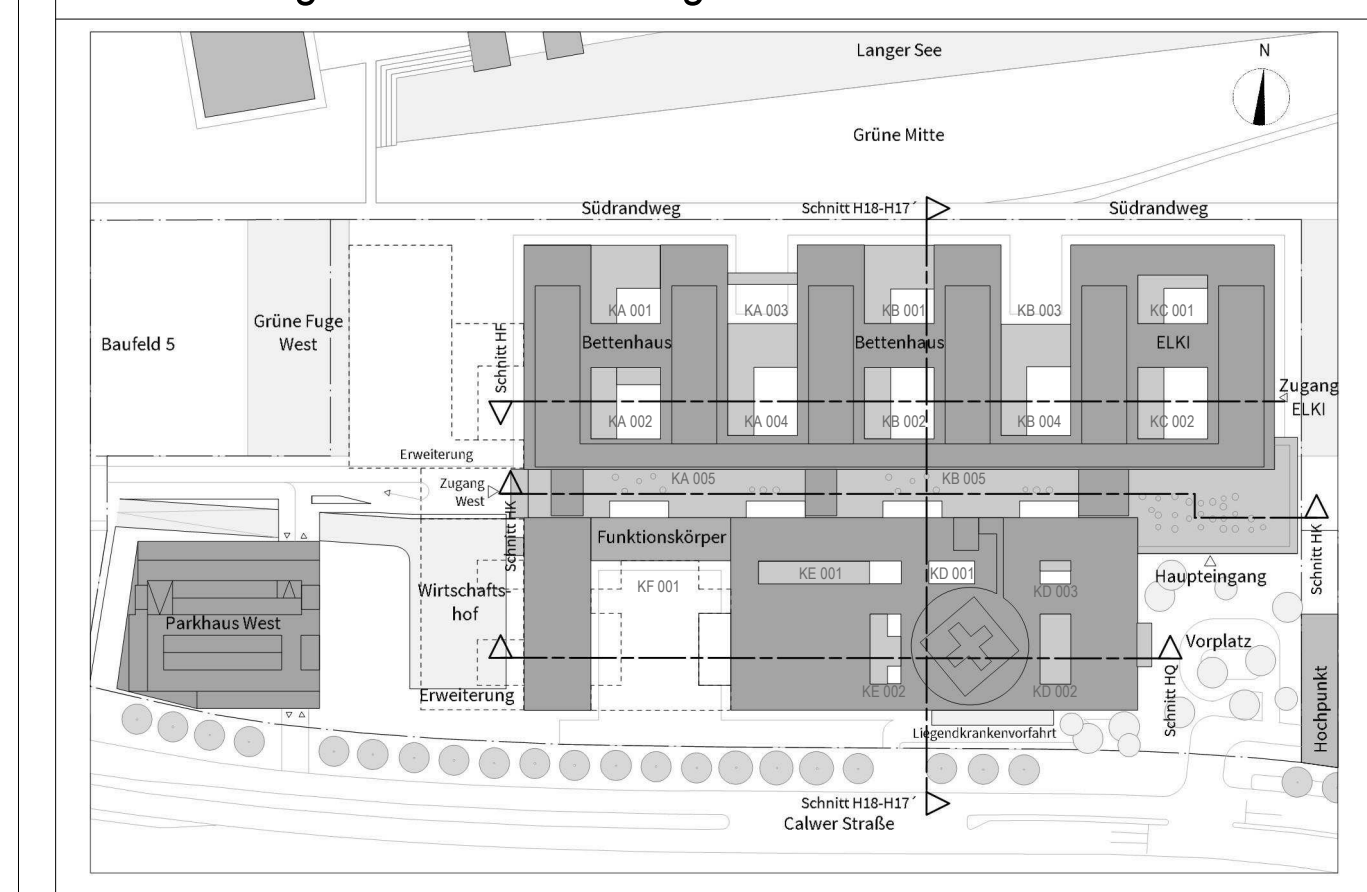

Buchen
Klinikverbund Südwest gGmbH
Ely Beinhorn-Straße 29 | 71034 Böblingen

 **Klinikverbund
Südwest**

HDR | h4a

Personell:
Schreinerplan
Entbindung Standardraum
Standardzimmer 02.017

Projekt-Nr.	Leistungsphase	Planstellung: 14.01.2026	Datum Modellplan
0533.01	Leistungsphase 5	Maßstab 1:20	Geprüft sh Geprüft SAJ

DRW A3 (1900x841mm)