
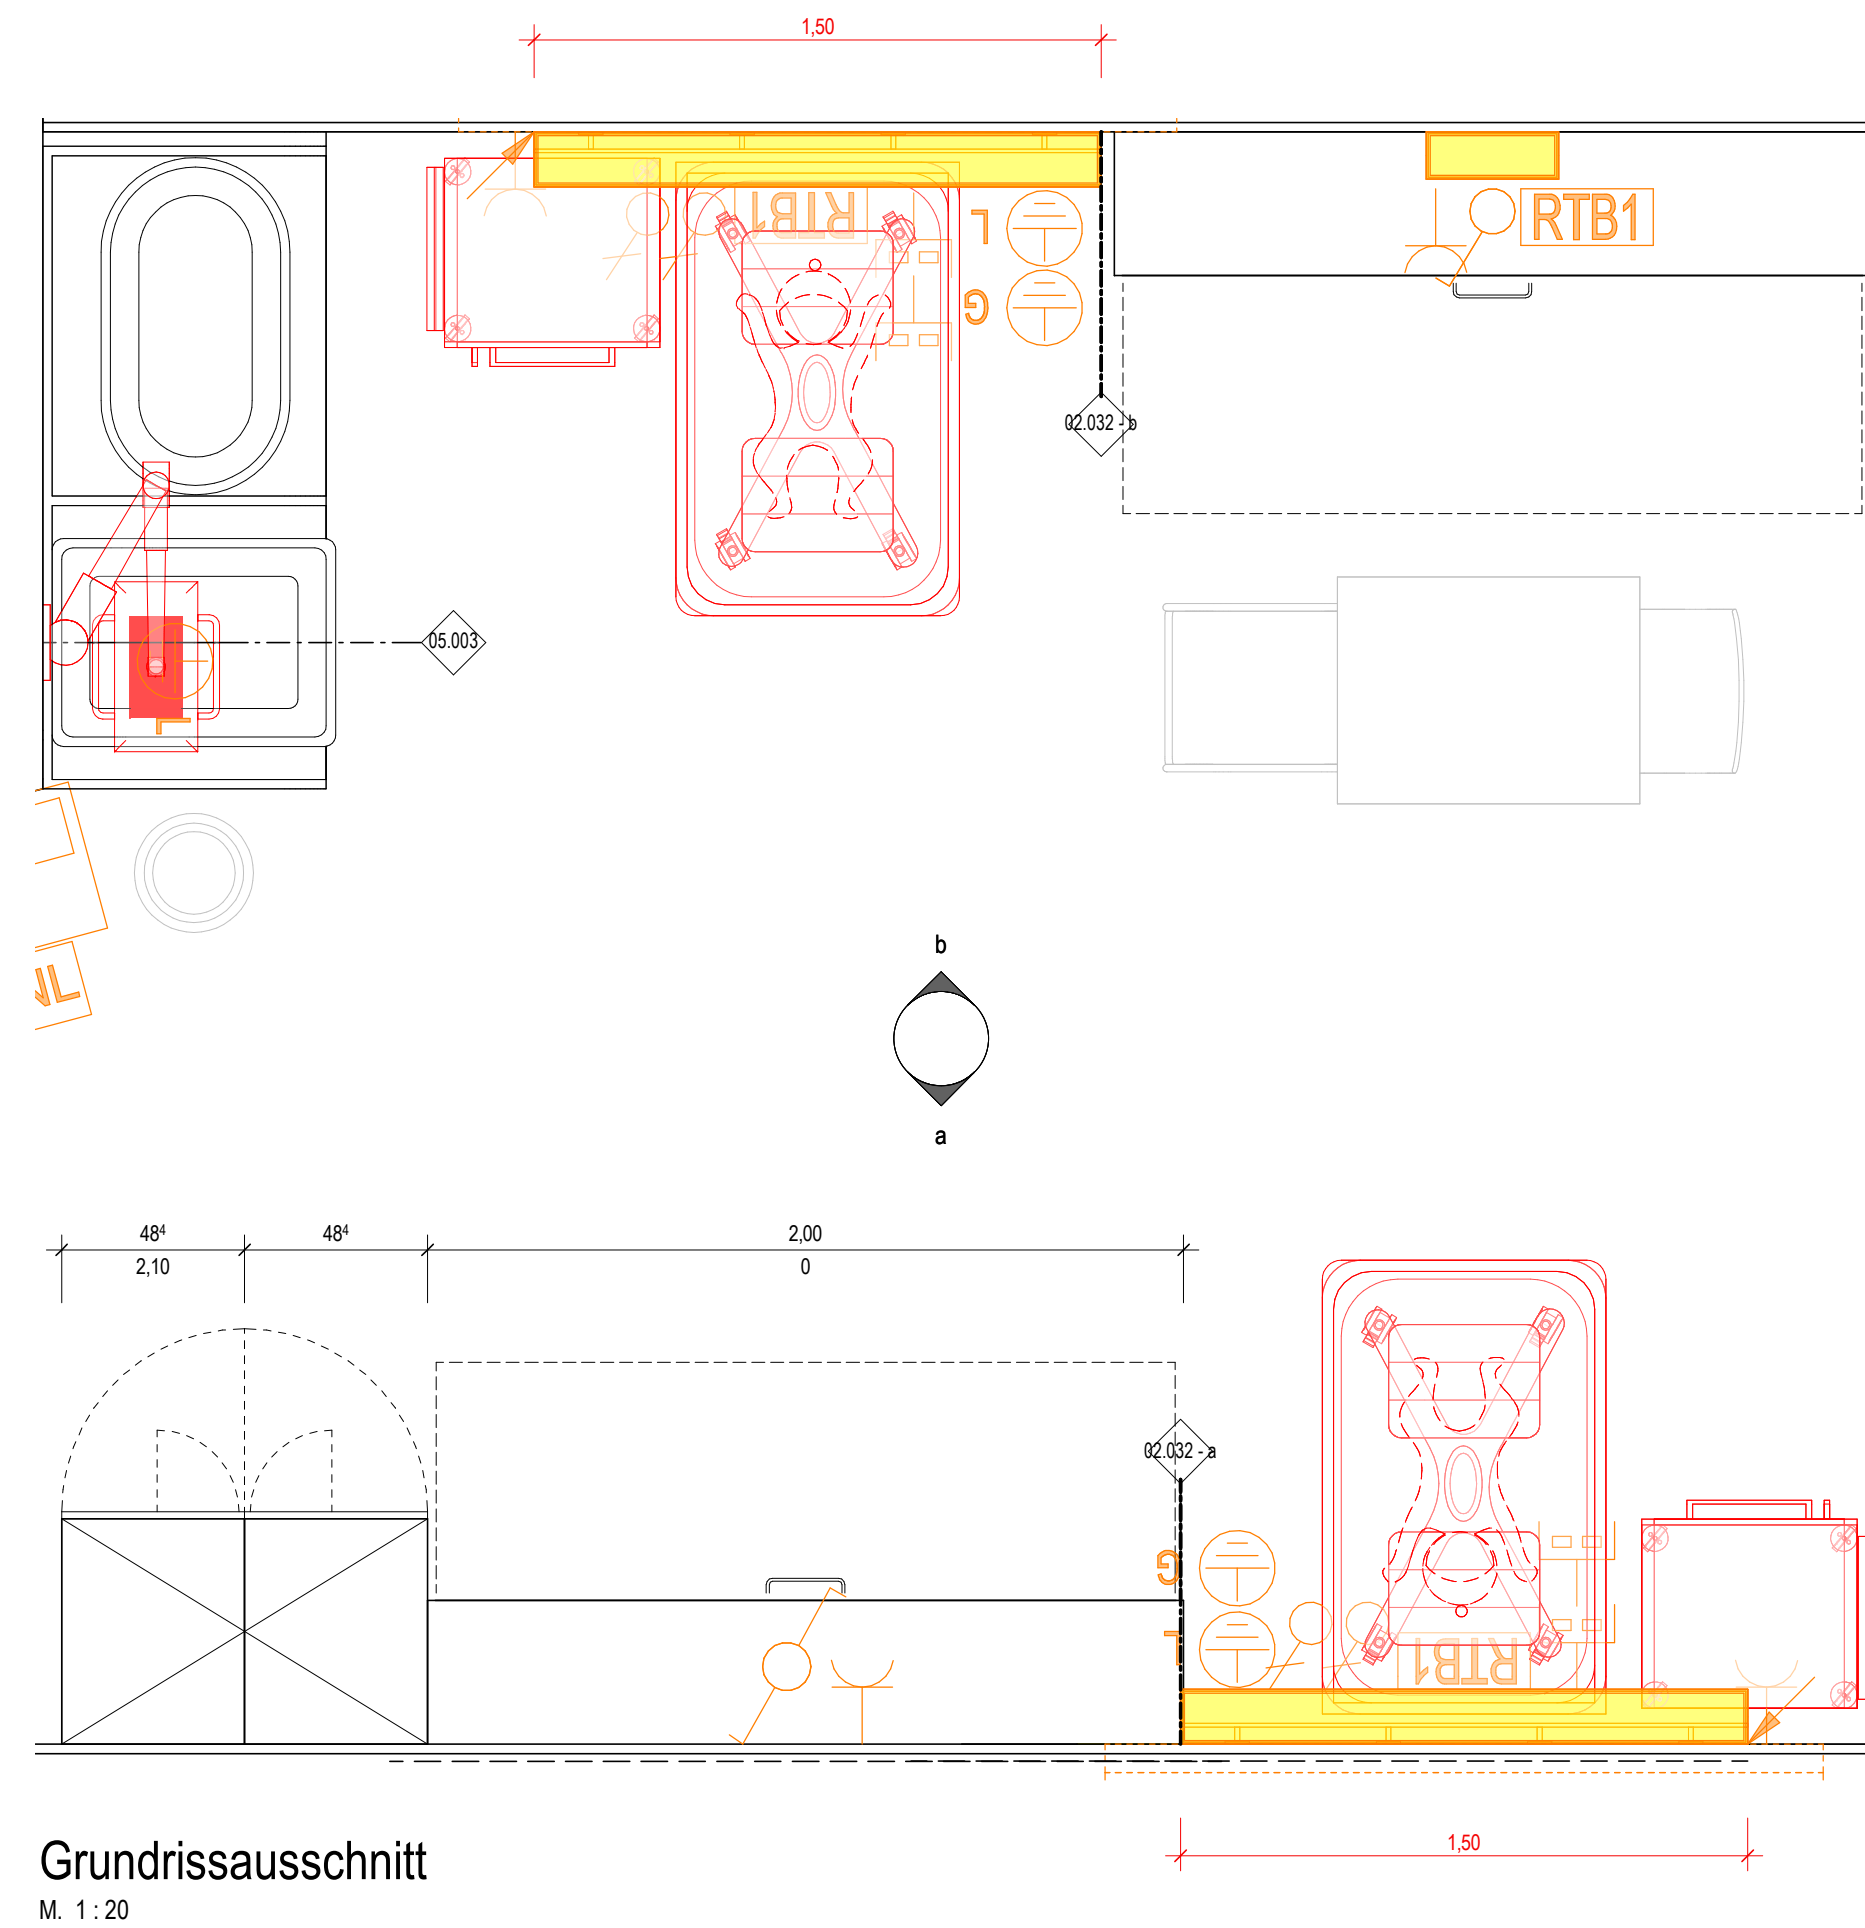
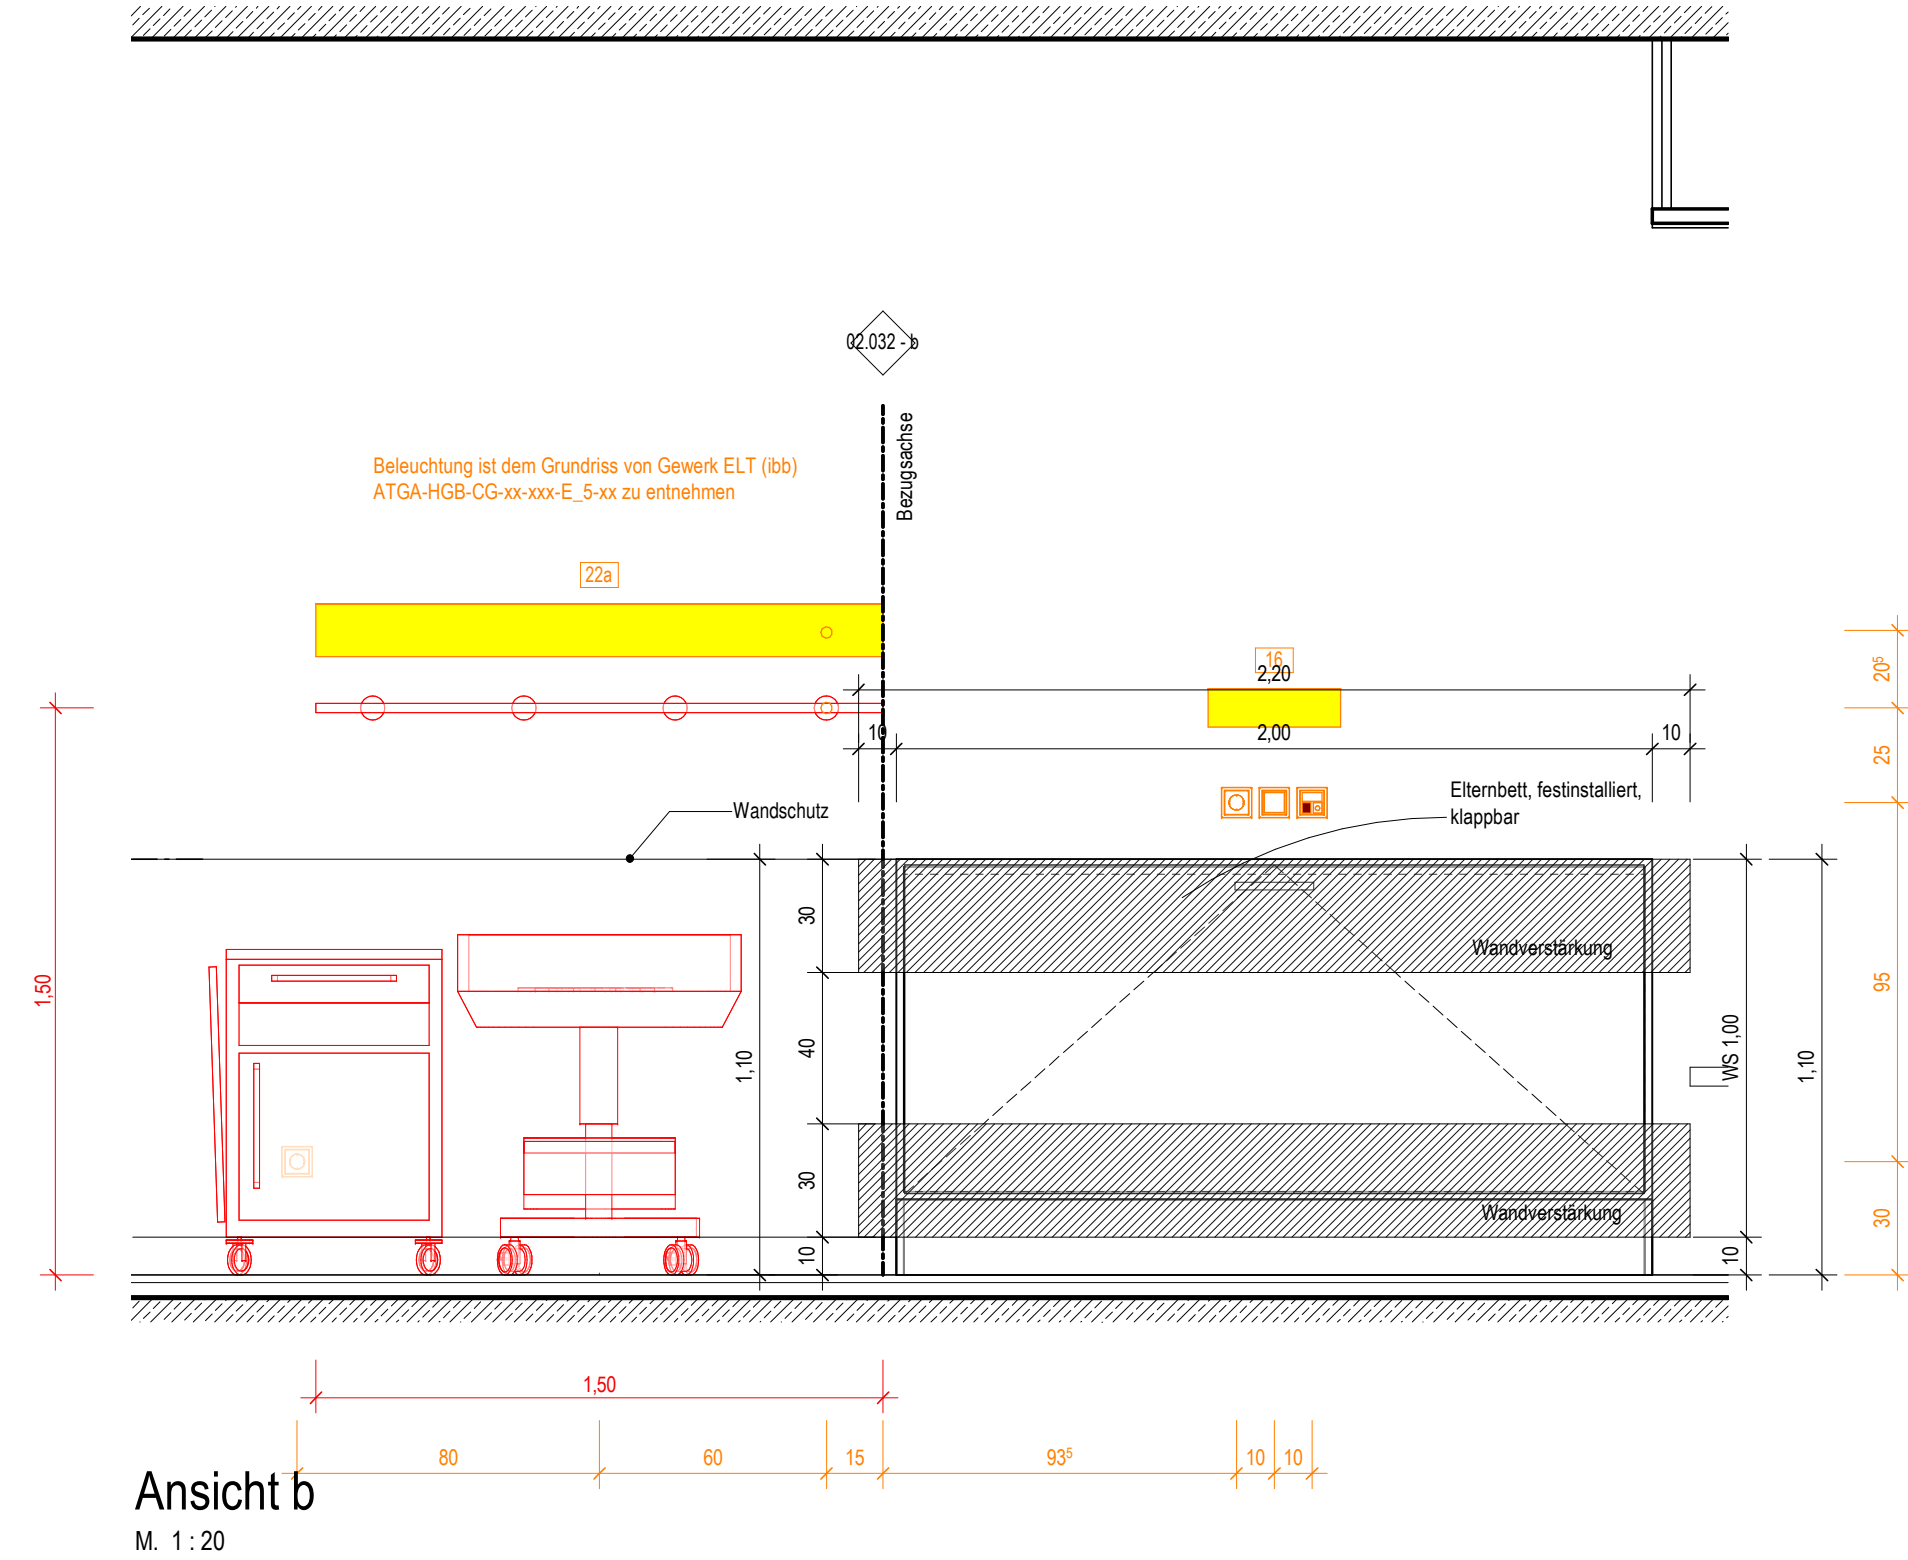


Achtung, Katalogblatt muss auch
spiegelbildlich verwendet werden!
Bitte Ausführungsplanung 1:50
beachten!

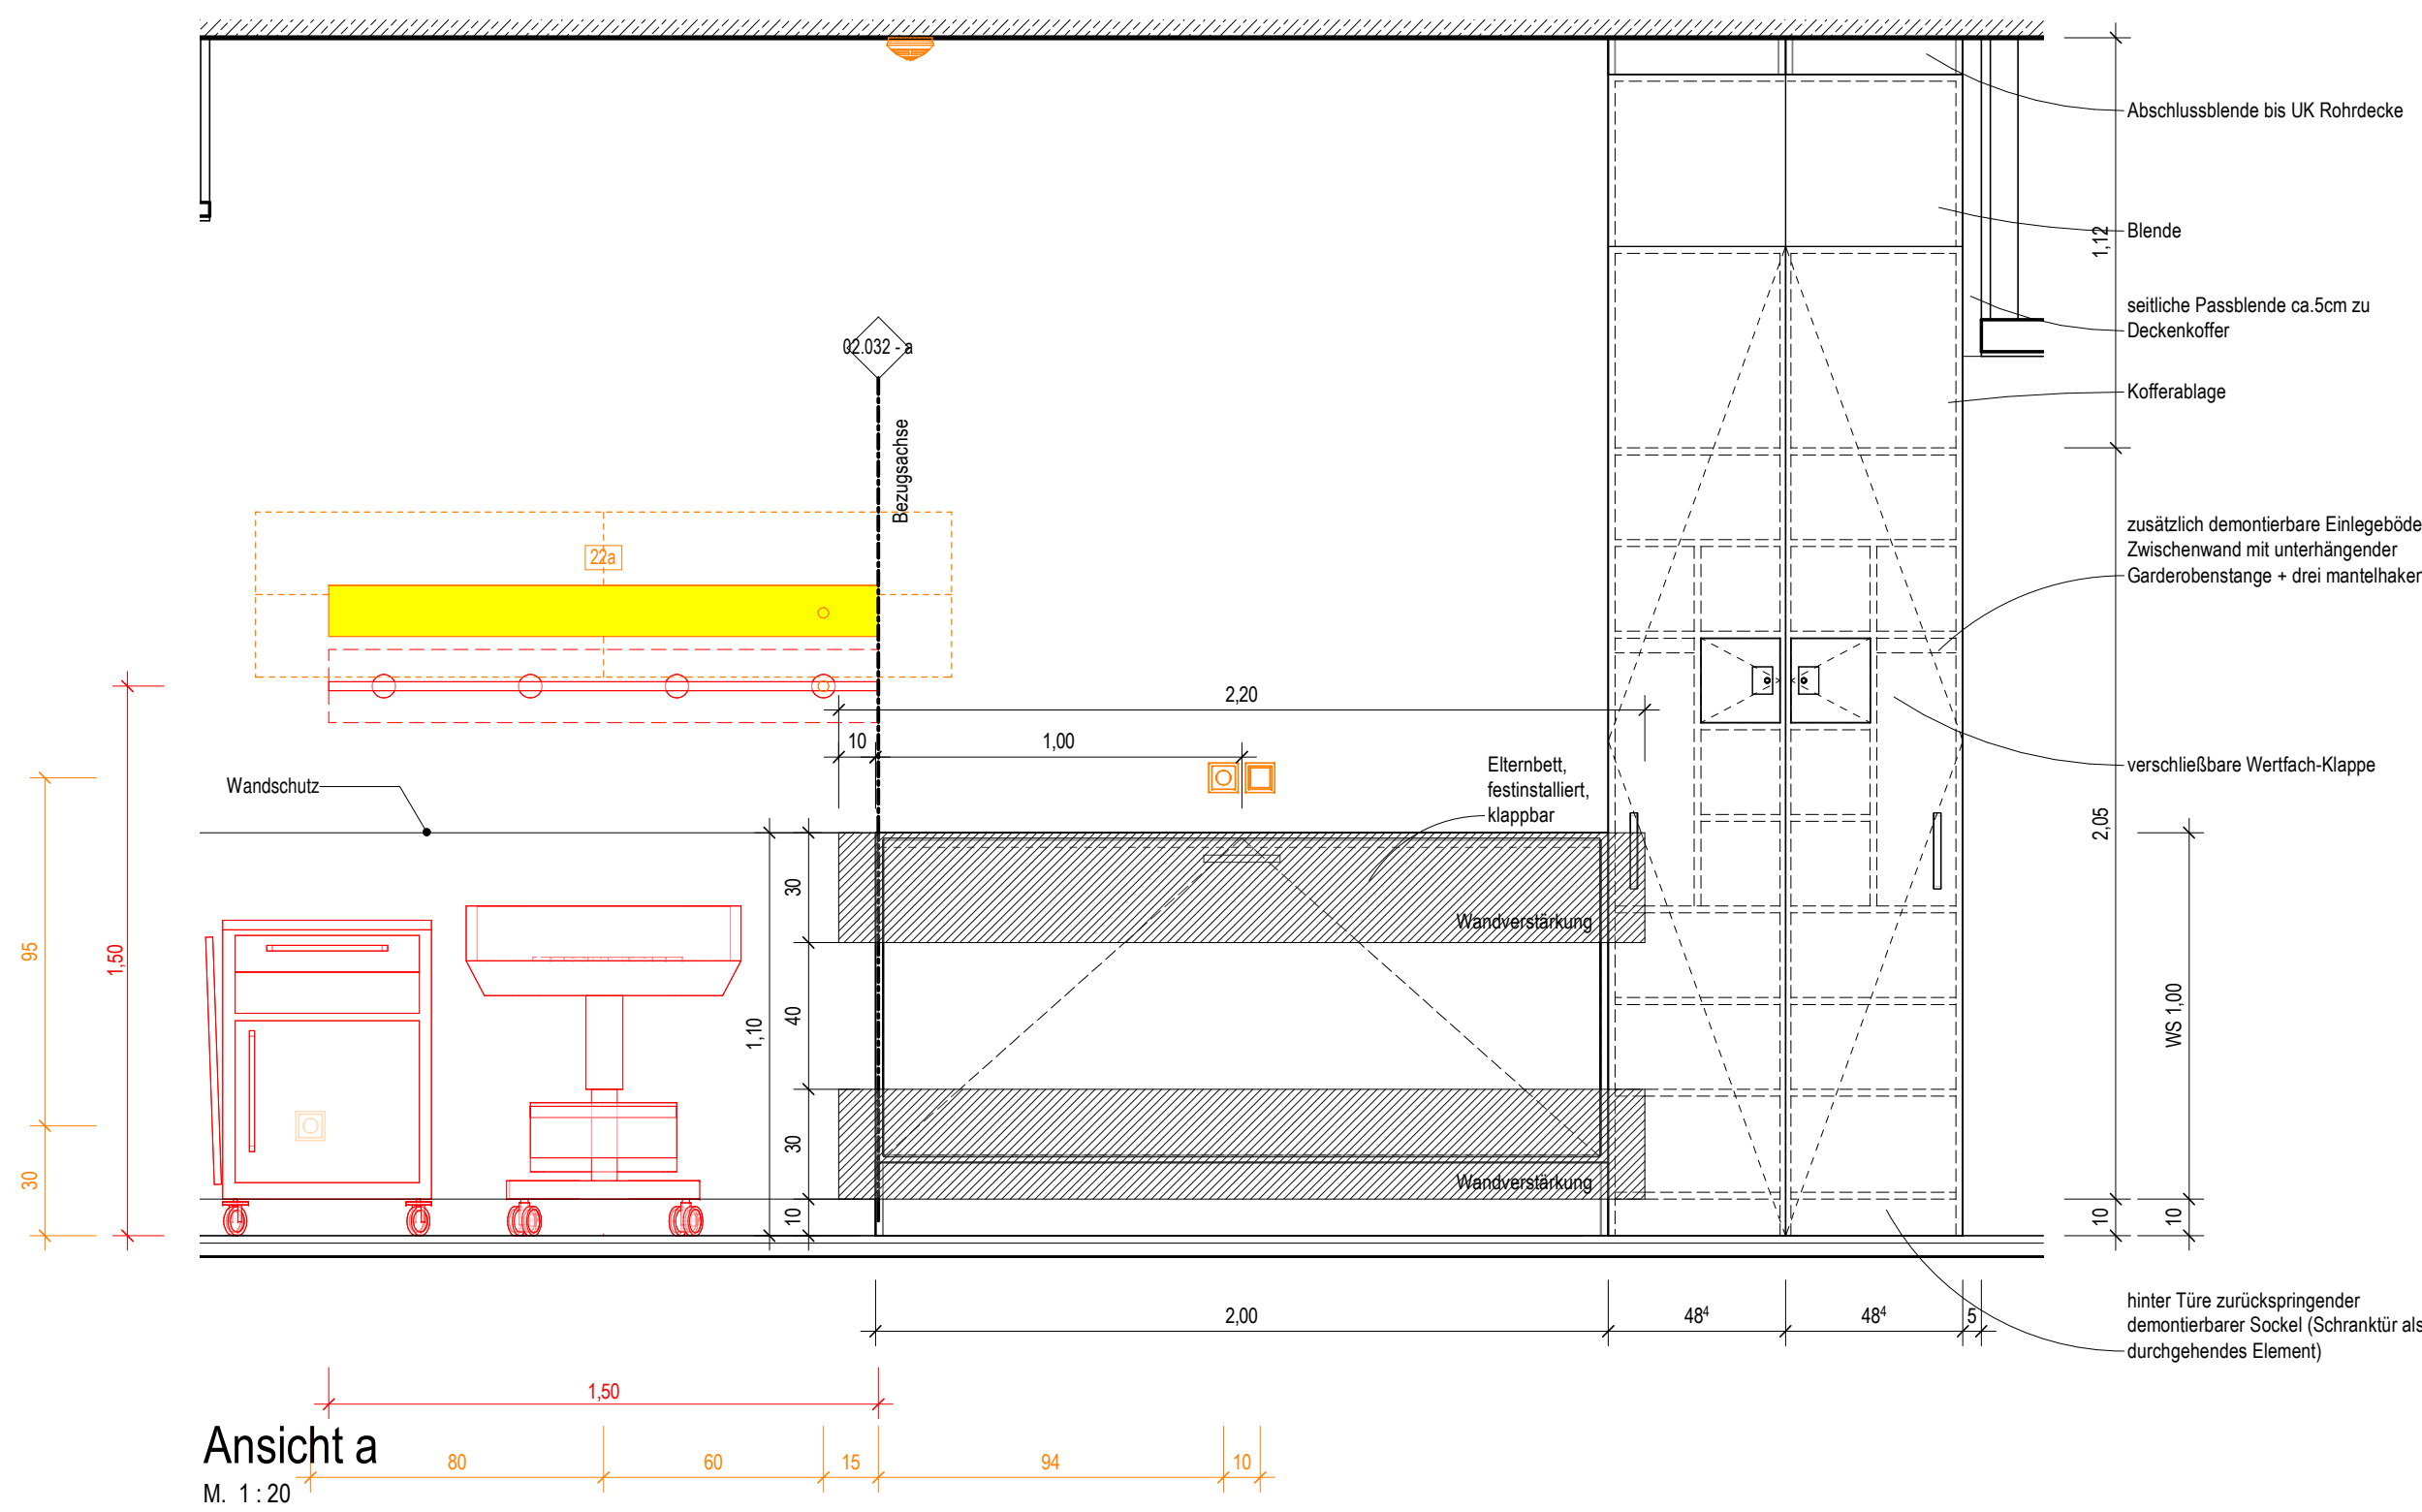

Wandansicht Typ 32

Päppelstation 2-Bett
Ebene 2:
KC.02.R001.0

	Ausstattung ARC_Schreiner		ARC_Wandbelag		Ausstattung Med.-Tech		Ausstattung HLS
	Ausstattung ARC_loses Mobilier		ARC_Wandverstärkung		Ausstattung Gastronomie		Ausstattung ELT

 01001
 Bezugsachse/Verweis Katalogblatt.
 Bezugsachse im Raum ist in Ausführungsplan 1:50 vermaßt!

Symbolik Elektroplanung siehe Legendenplan Elektrotechnik: **ATGA-HGB-CD-LE-000-E_-5-XX**
Symbolik HLS siehe Legendenplan Haustechnik: **ATGA-HGB-CD-LE-000-SW-5-XX**

ALLE MASSE SIND VOR ORT VON DER AUSFÜHRENDEN FIRMA EIGENVERANTWORTLICH ZU PRÜFEN UND ABWEICHUNGEN SIND DER BAULEITUNG ANZUZEIGEN!
EINGETRAGENE HÖHENMASSEN BEZIEHEN SICH GRUNDSÄTZLICH AUF OKFFB!


Index	Datum	Gez.	Änderungen

Plannummer: HhAA-HGB-CD-02-032-AH-5-00			
Referenz: Schreinerplan Pappelstation 2-Bett Standardraum 02.032		Status: 	
		Index: 00	Indexdatum: --

Drees & Sommer SE	DSBM-HGB-MM-HL-000	Cloud 04.05.2026
Mayer-Vorfelder und Dinkelacker GmbH und Co. KG	MVUD-HGB-MM-UE-000	Cloud 01.05.2026
HT Hospitaltechnik Planungsgesellschaft mbH	HTPG-HGB-MM-HT-000	Cloud 30.04.2026
faktorgrün Landschaftsarchitekten	FGLA-HGB-MM-UE-000	Cloud 02.02.2021
ibb Burer & Deuring Ingenieurbüro GmbH	ATGA-HGB-MM-EL-011	Cloud 04.05.2026
INGENIEURGRUPPE WALTER + PARTNER GBR	IBWP-HGB-MM-GA-000	Cloud 05.11.2024
	ATGA-HGB-MM-AU-000	Cloud 30.05.2023
Ramboll Deutschland GmbH	ATGA-UEB-MM-RP-000	Cloud 27.02.2026

Beurteilung:

Neubau Flugfeldklinikum Böblingen

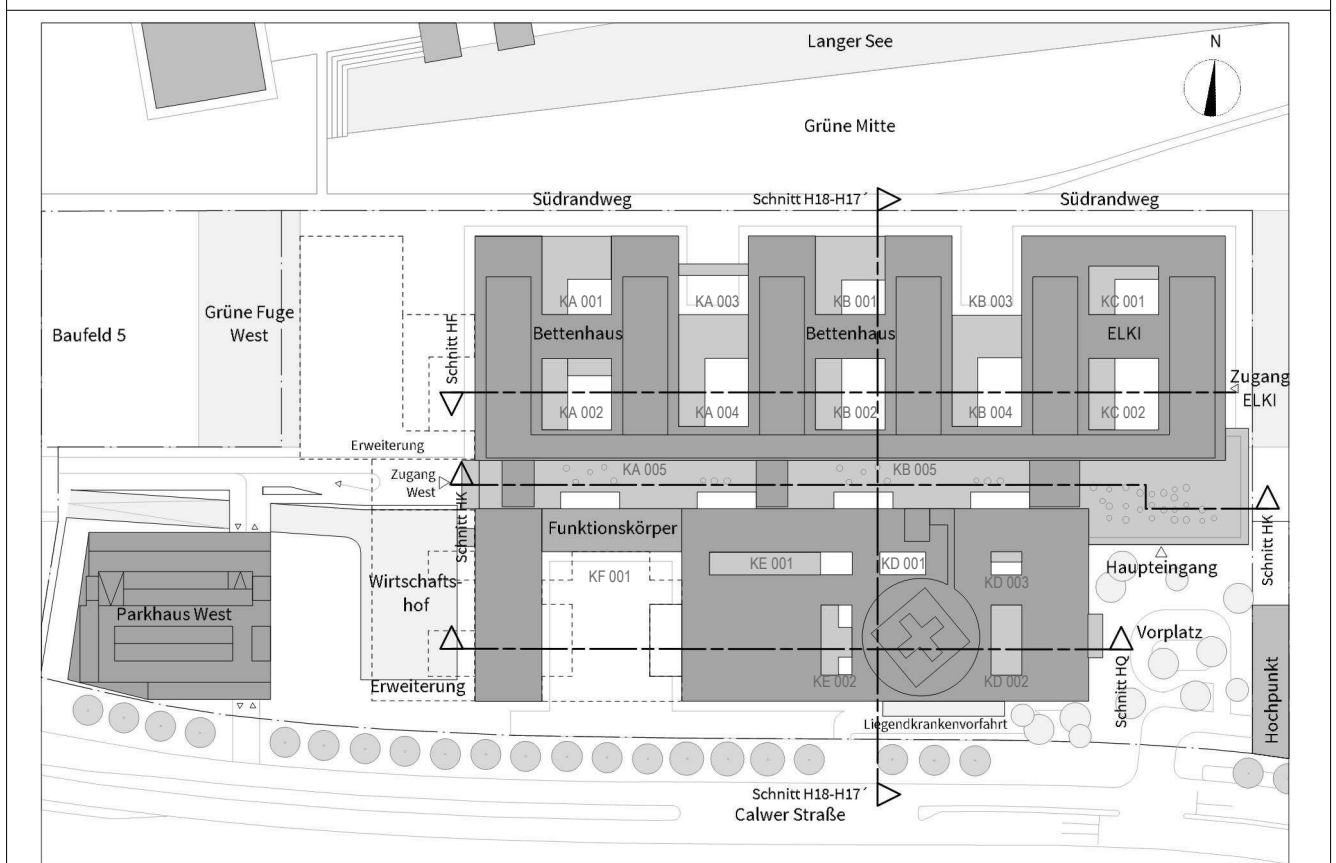

Sämtliche Höhenkosten beziehen sich auf $\pm 0,00 = 431,50$ ue NN.

Bauherr
Klinikverbund Südwest gGmbH
Elly-Beinhorn-Straße 29 | 71034 Böblingen



Architekt:
HDR | h4a
Immermannstr. 43 | 40210 Düsseldorf | ffk@h4a-architekten.de | ffk-boeblingen@telluride-architektur.de

h3 | h4a

Fachplaner:

Planinhalt:
Schreinerplan
Päppelstation 2-Bett
Standardraum 02.032

Projekt-Nr. 0533.01	Leistungsphase: Leistungsphase 5	Planerstellung: 23.04.2026		Datum Modellupload: 01.05.2026
		Maßstab: 1:20	Geprüft: sh	Geprüft:
DIN A1 (841x594mm)				

DIN A1 (841x594mm)