
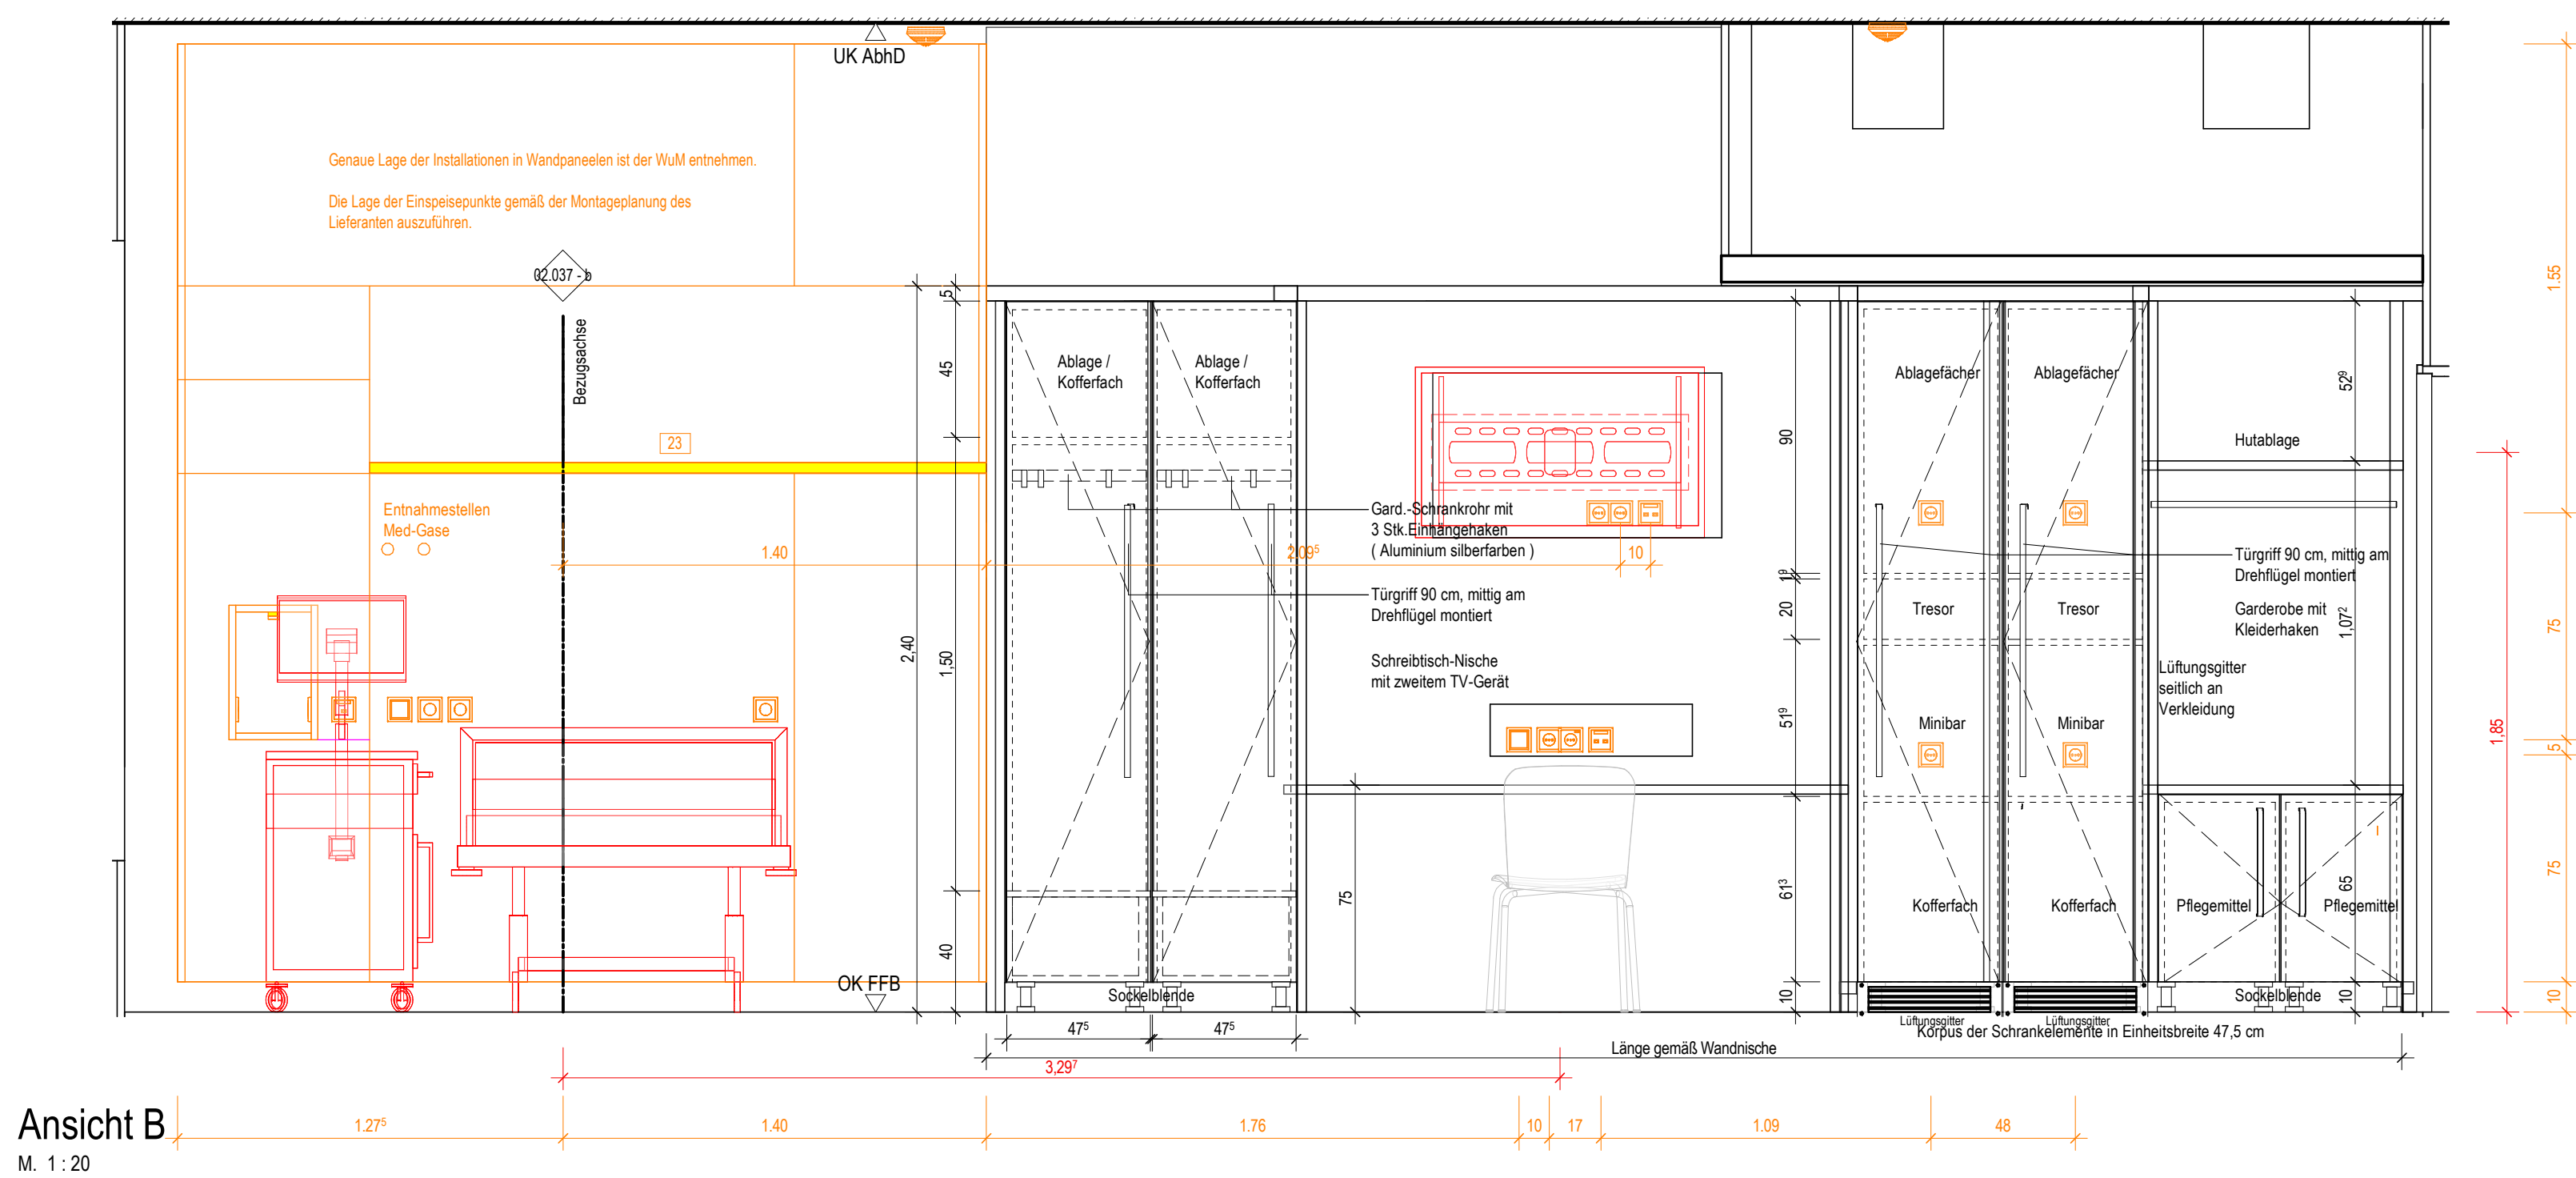
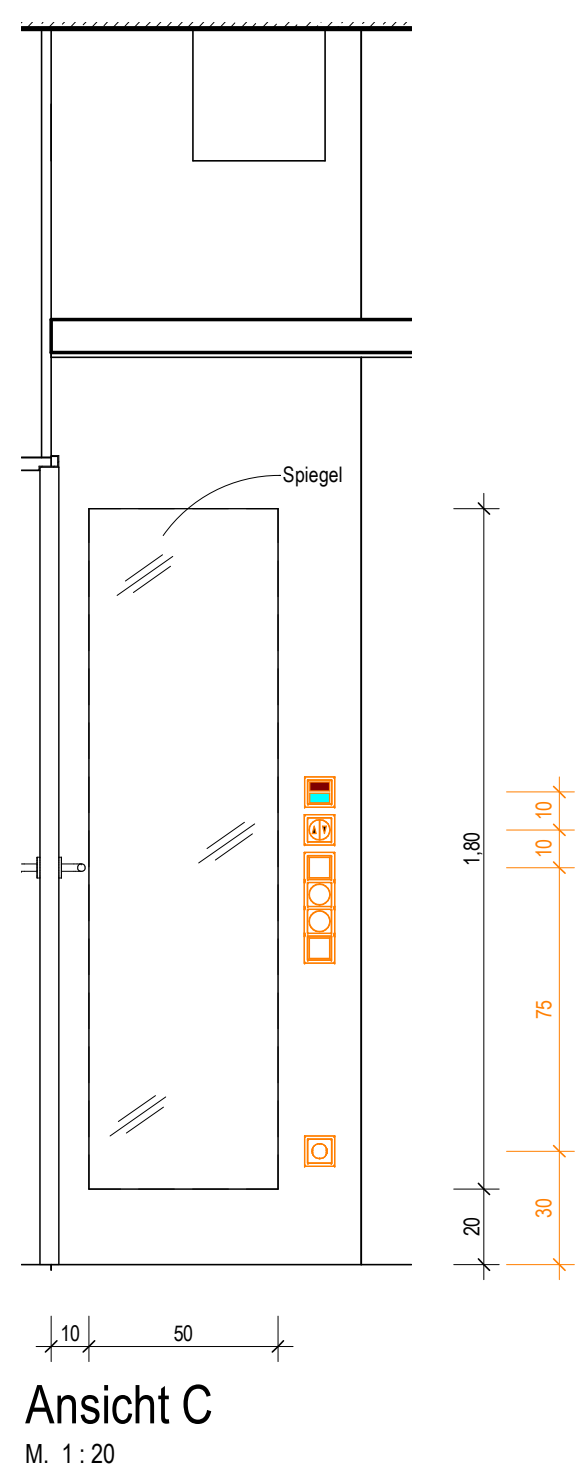
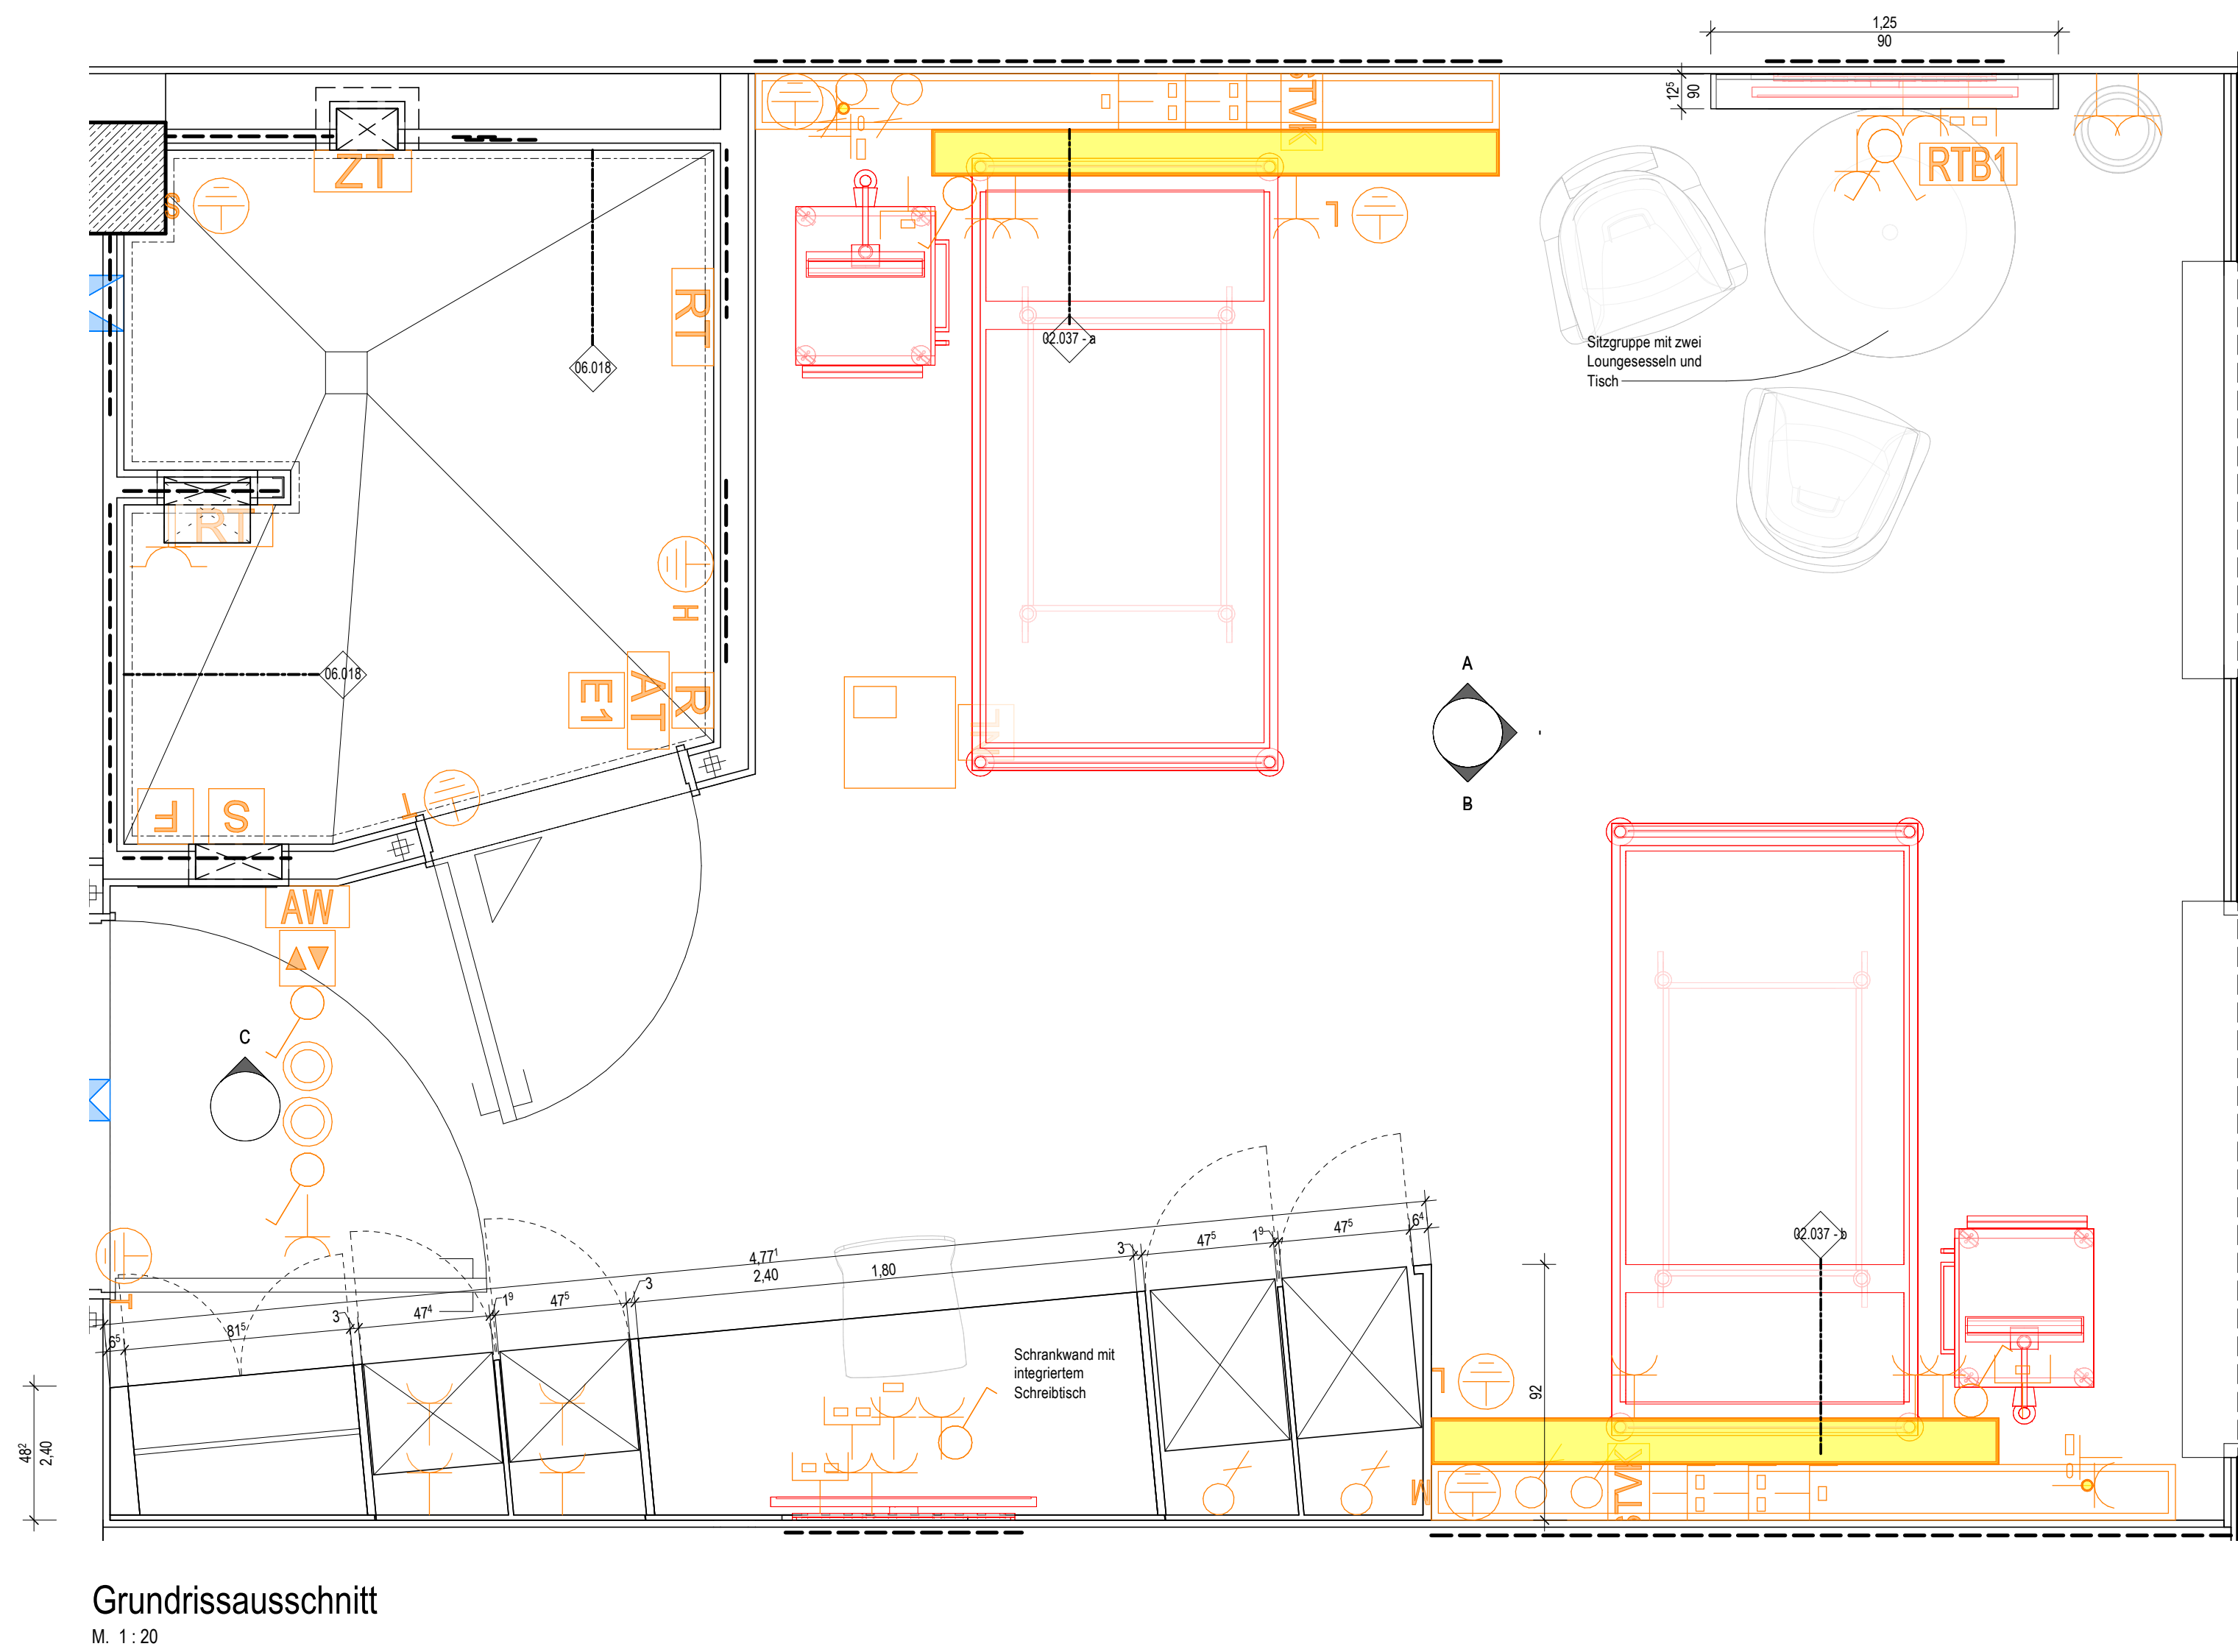


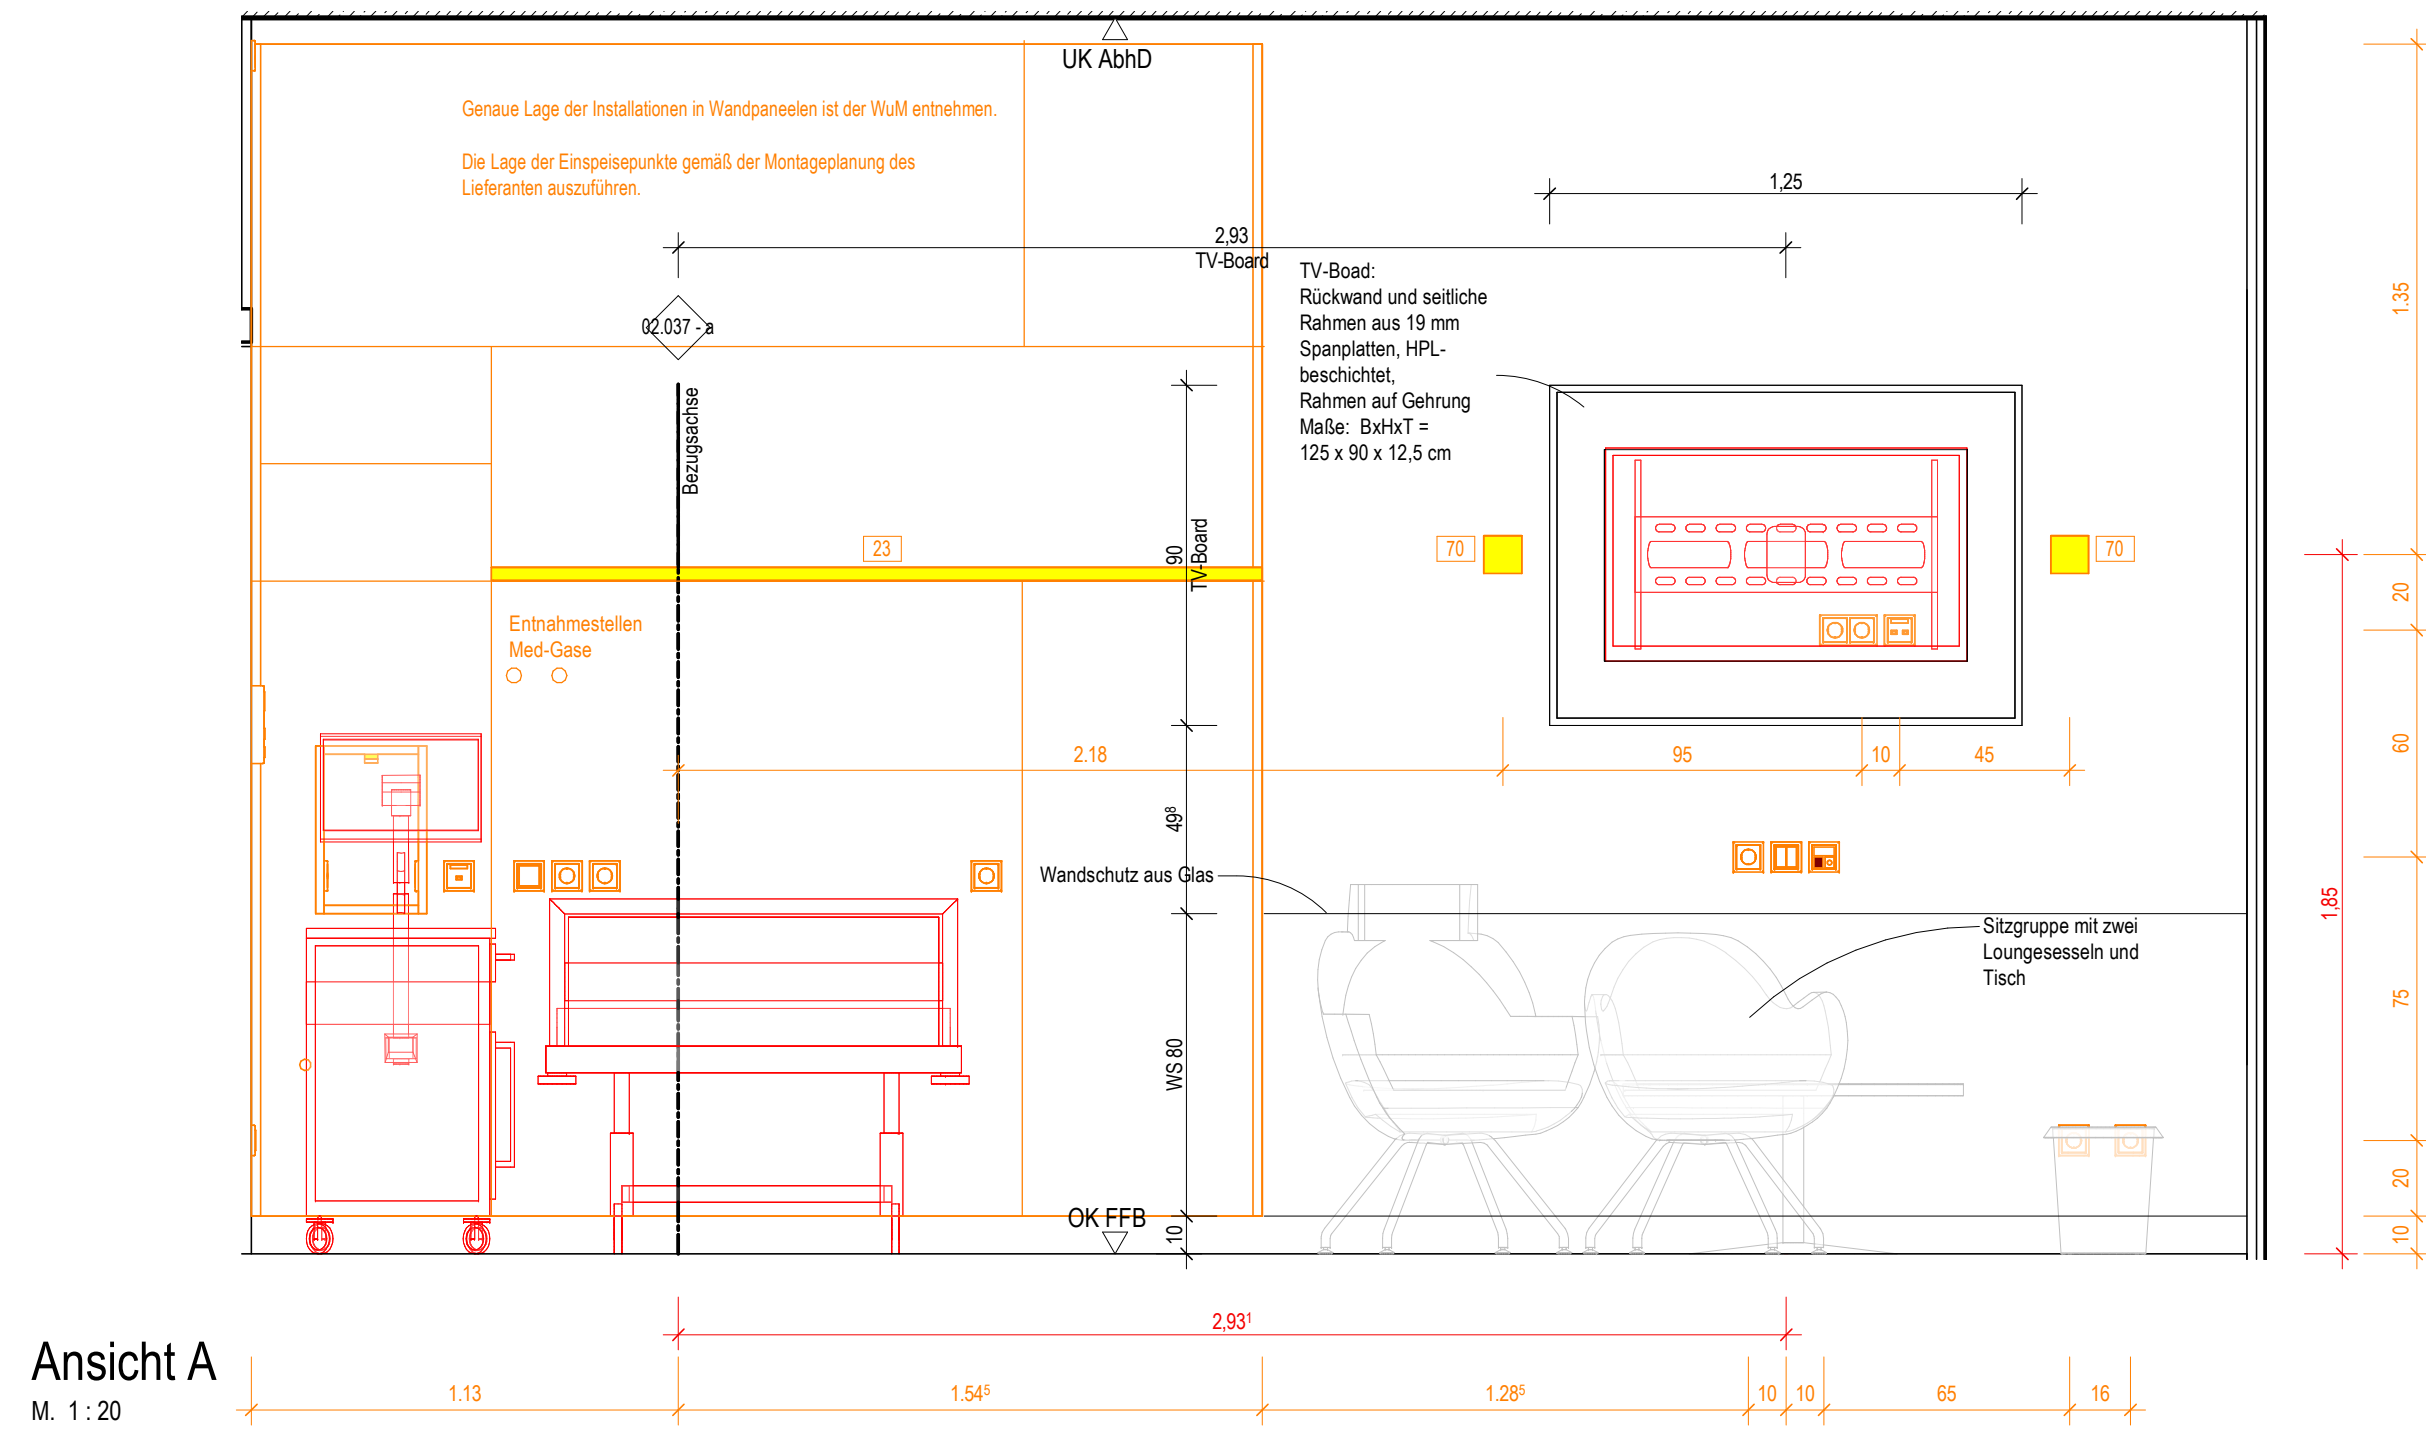


Ausstattung ARC_Schreiner	ARC_Wandschutz	Ausstattung Med.-Tech	Ausstattung H.L.S.
Ausstattung ARC_Isoset Mobilier	ARC_Wandverstärkung	Ausstattung Gastronomie	Ausstattung ELT
	Bezugsrahmen/Verweis Katalogblatt		
	Bezugsrahmen im Raum ist in Ausführungsplan 1:50 vermaßt!		

Symbolik Elektroplanung siehe Legendenplan Elektrotechnik: ATGA-HGB-CD-E-000-E-5-XX
Symbolik H.L.S. siehe Legendenplan Haustechnik: ATGA-HGB-CD-E-000-SW-5-XX

ALLE MASSE SIND VOR ORT VON DER AUSFÜHRENDEN FIRMA EIGENVERANTWORT-
LICH ZU PRÜFEN UND ABWEICHUNGEN SIND DER BAULEITUNG ANZUZEIGEN!
EINGETRAGENE HÖHENMASSEN BEZIEHEN SICH GRUNDSÄTZLICH AUF OKFFB!

Index	Datum	Gez.	Änderungen

HhAA-HGB-CD-02-037-AH-5-00		Seite:
Schreinerplan		Index:
Wahlleistung 2-Bett links		Indikator:
Katalogblatt 02.037		
Dreier & Sommer SE	DSBM-HGB-MM-HL-00	Cloud 27.04.2026
Mayer-Vorförder und Dreierlacker GmbH und Co. KG	MULD-HGB-MM-UE-00	Cloud 24.04.2026
HT Hospitaltechnik Planungsgesellschaft mbH	HTPG-HGB-MM-HT-00	Cloud 24.04.2026
faktorgrün Landschaftsarchitekten	FGA-HGB-MM-UE-00	Cloud 02.02.2021
ibb Burner & Deuring Ingenieurbüro GmbH	ATGA-HGB-MM-EL-111	Cloud 27.04.2026
INGENIEURGRUPPE WALTER + PARTNER GBR	IBWP-HGB-MM-GA-000	Cloud 05.11.2024
Ramboll Deutschland GmbH	ATGA-HGB-MM-AU-000	Cloud 30.05.2023
	ATGA-UEB-MM-RP-000	Cloud 27.02.2026

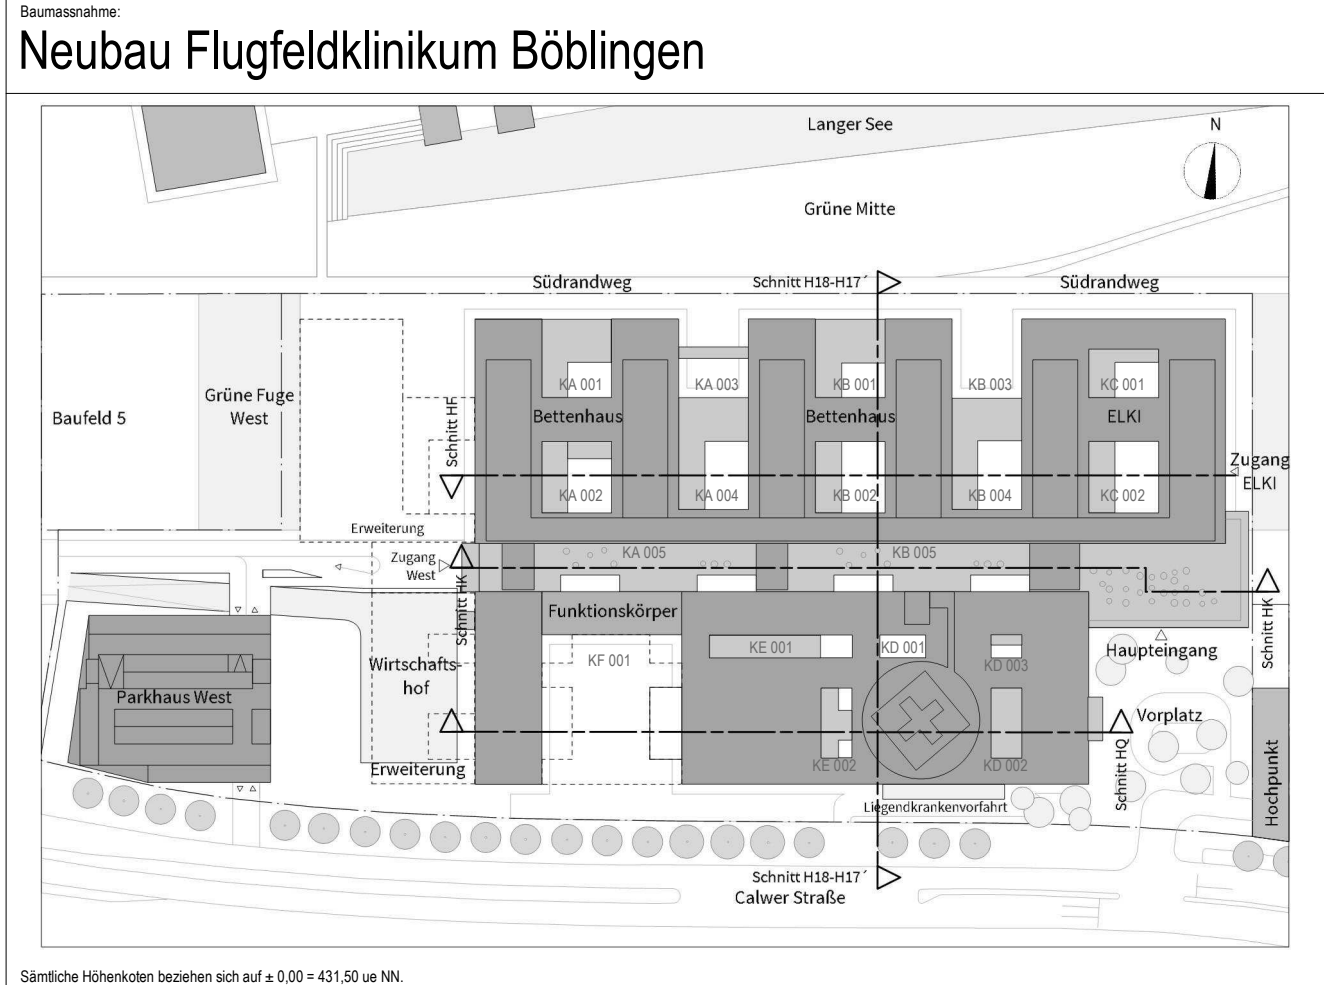

Projektname: Klinikverbund Südwest gGmbH	Klinikverbund Südwest
Adresse: HDR h4a	HDR h4a
Interne Adresse: 40210 Düsseldorf 18@h4a-architekten.de 18-boeblingen@klinikverbund-suedwest.de	

Projektname: Schreinerplan	Wahlleistung 2-Bett links	Katalogblatt 02.037
Projektphase: Leistungsphase 5	Projektphase: 27.04.2026	Datum Modifikation: 24.04.2026
0533.01	1:20	Gezeichnet: SAJ
		DIN A3 (1189x841mm)