

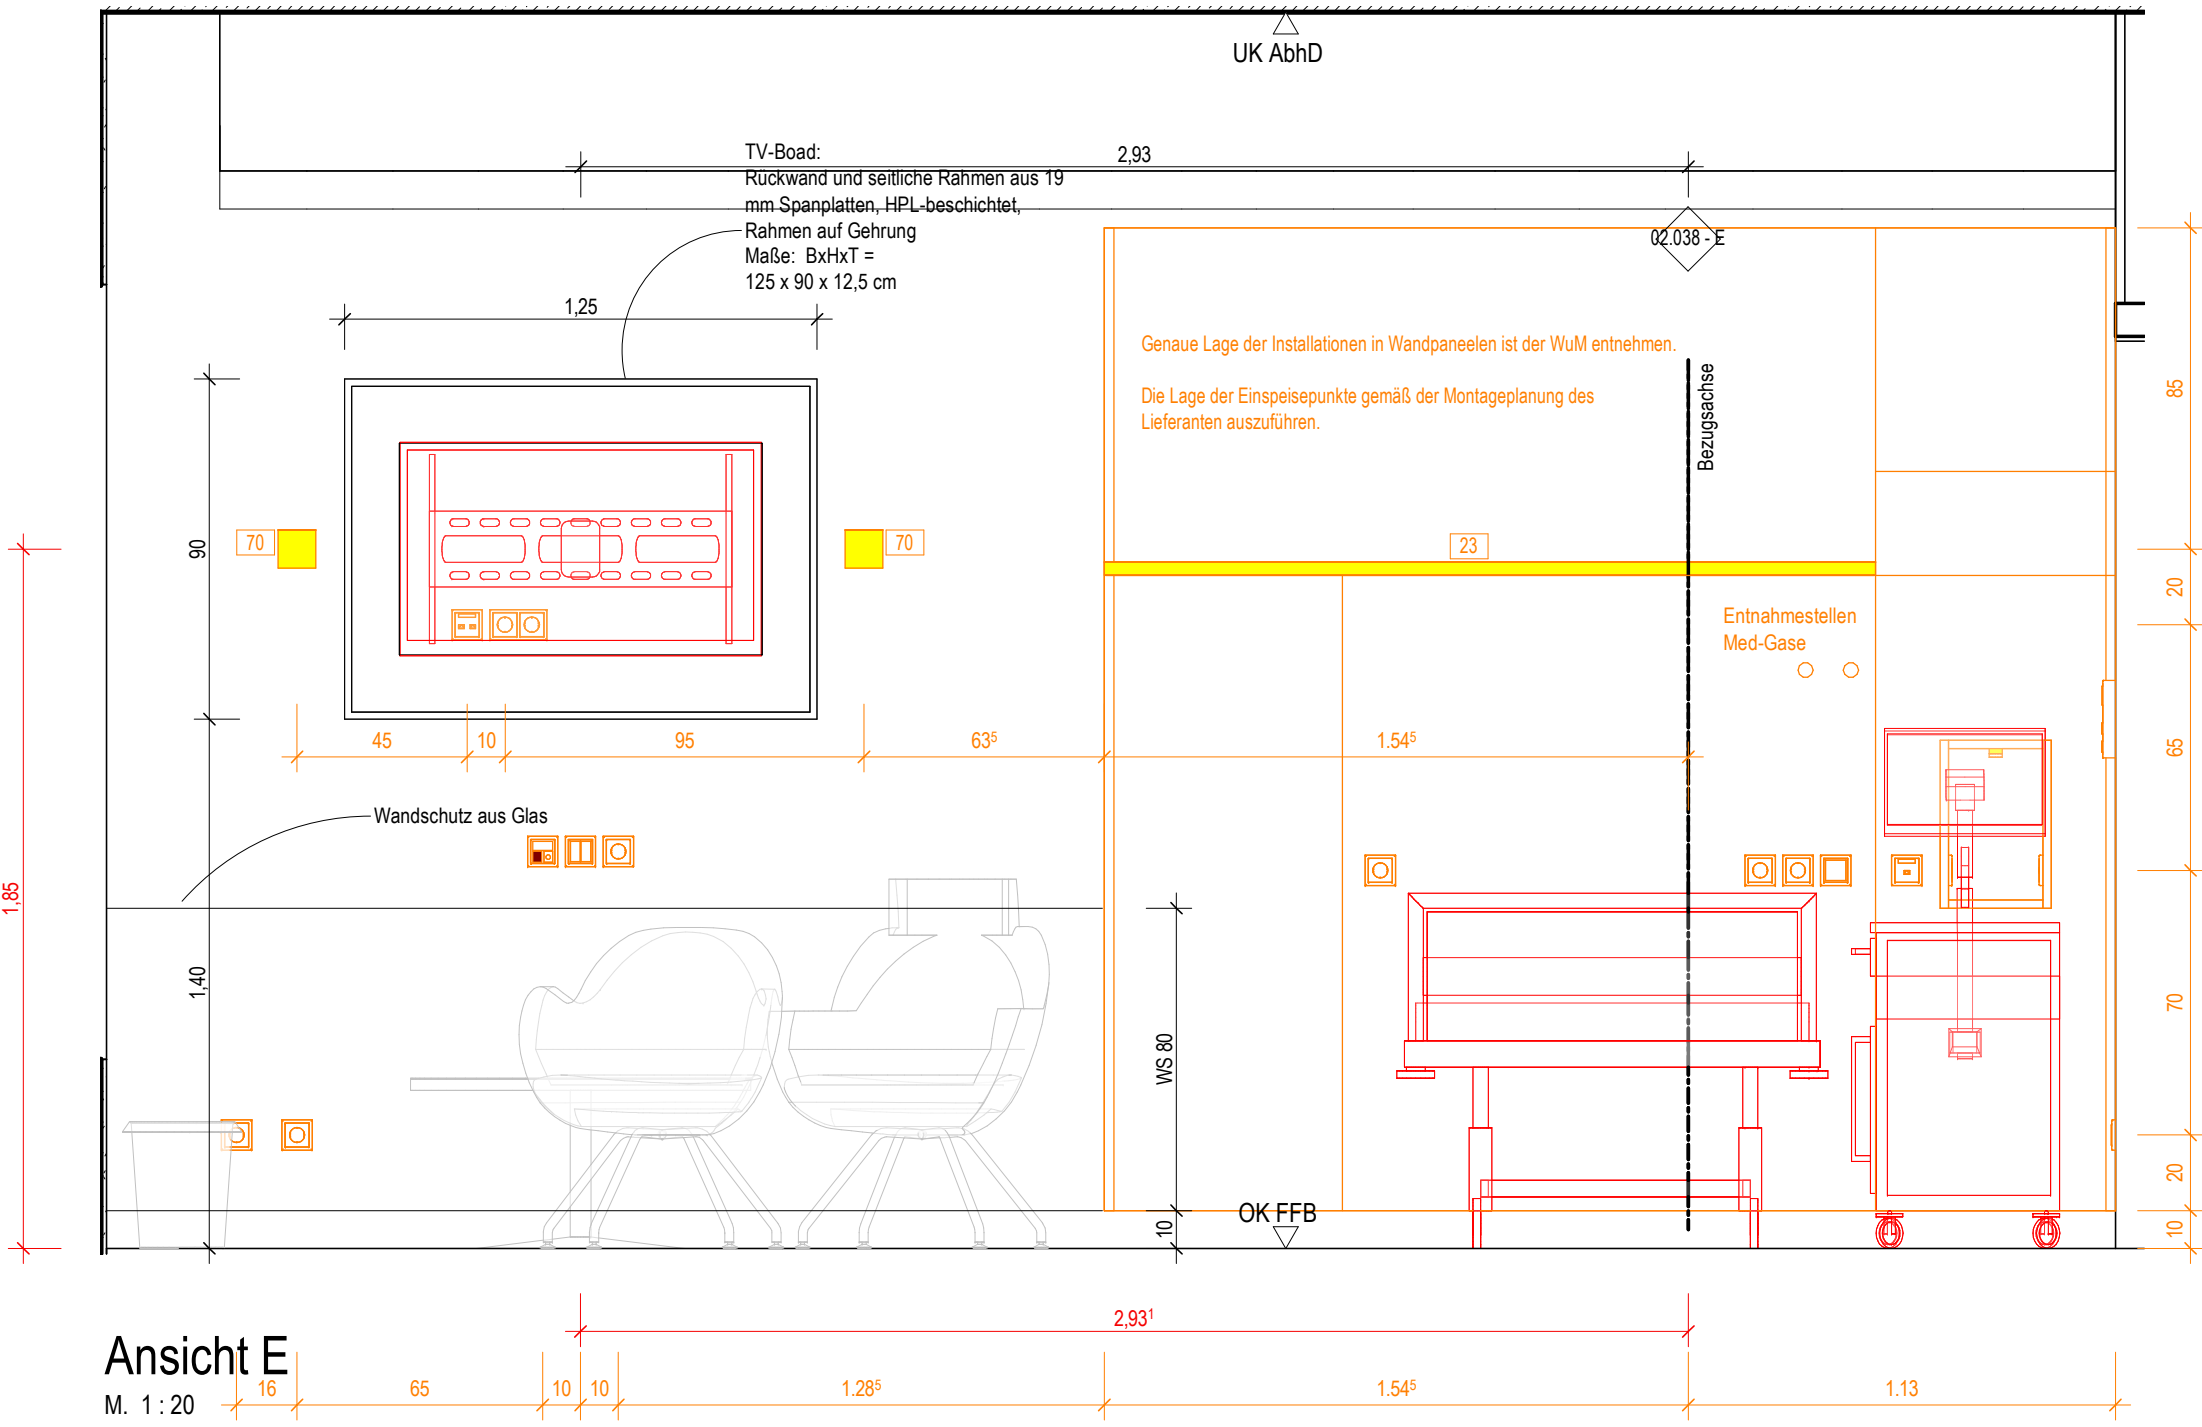



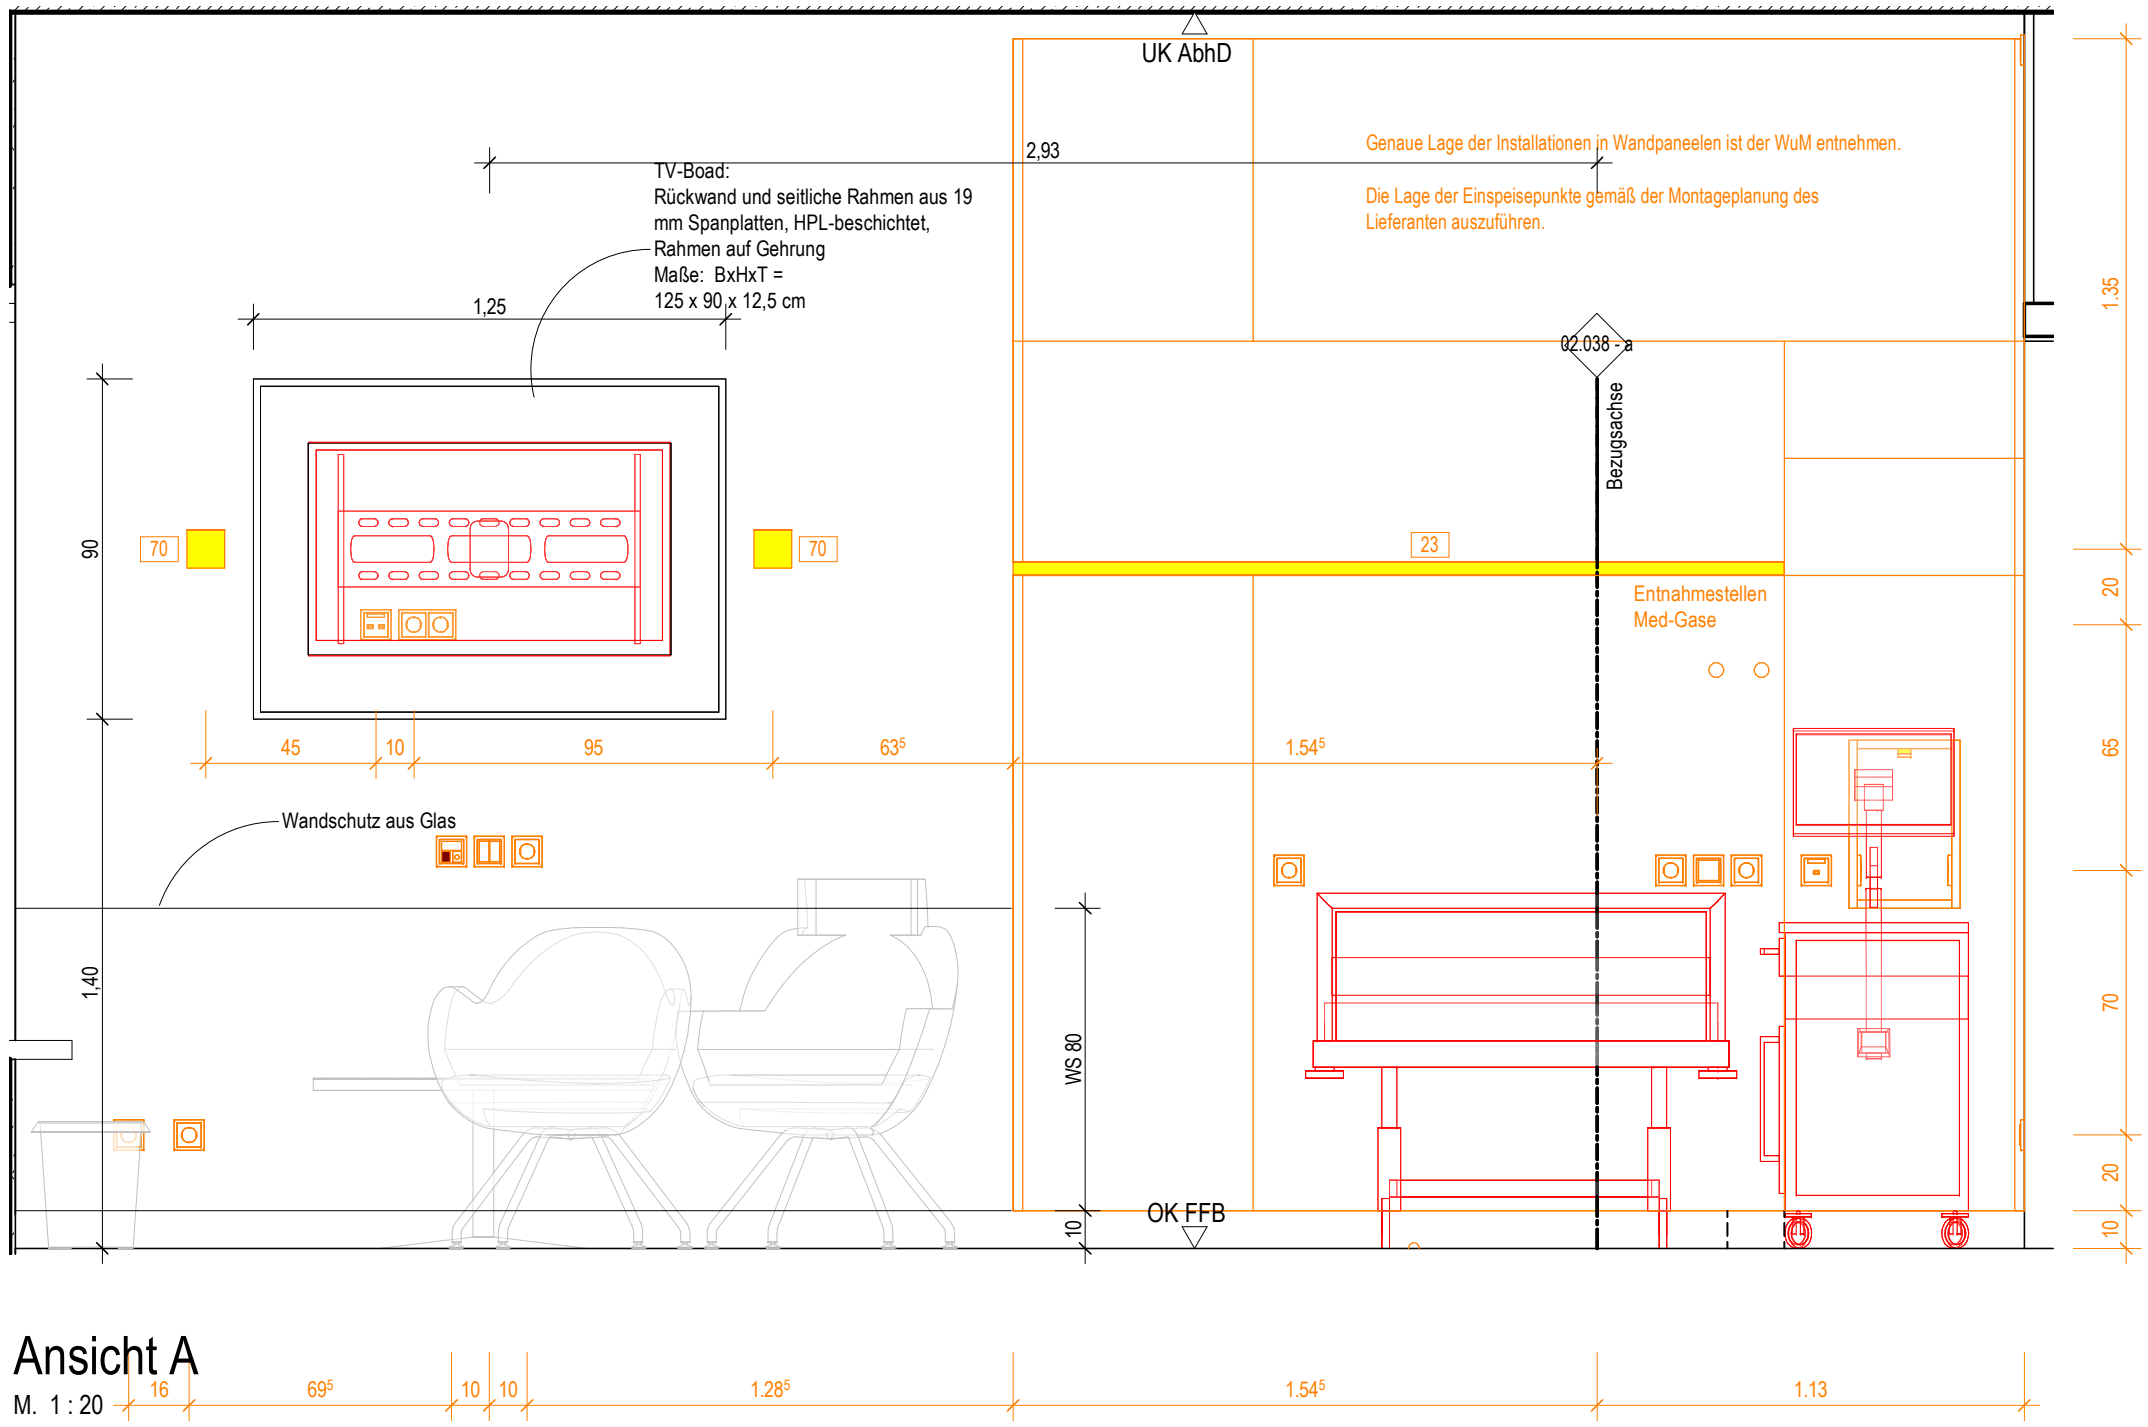


Achtung, Ansicht E
(mit Teilabkoffung)
gilt nur für den Raum
KC.03.R053.0!

Katalogansicht Typ 38
Wahlleistung 2-Bett rechts
Ebene 3:
KC.03.R051.0

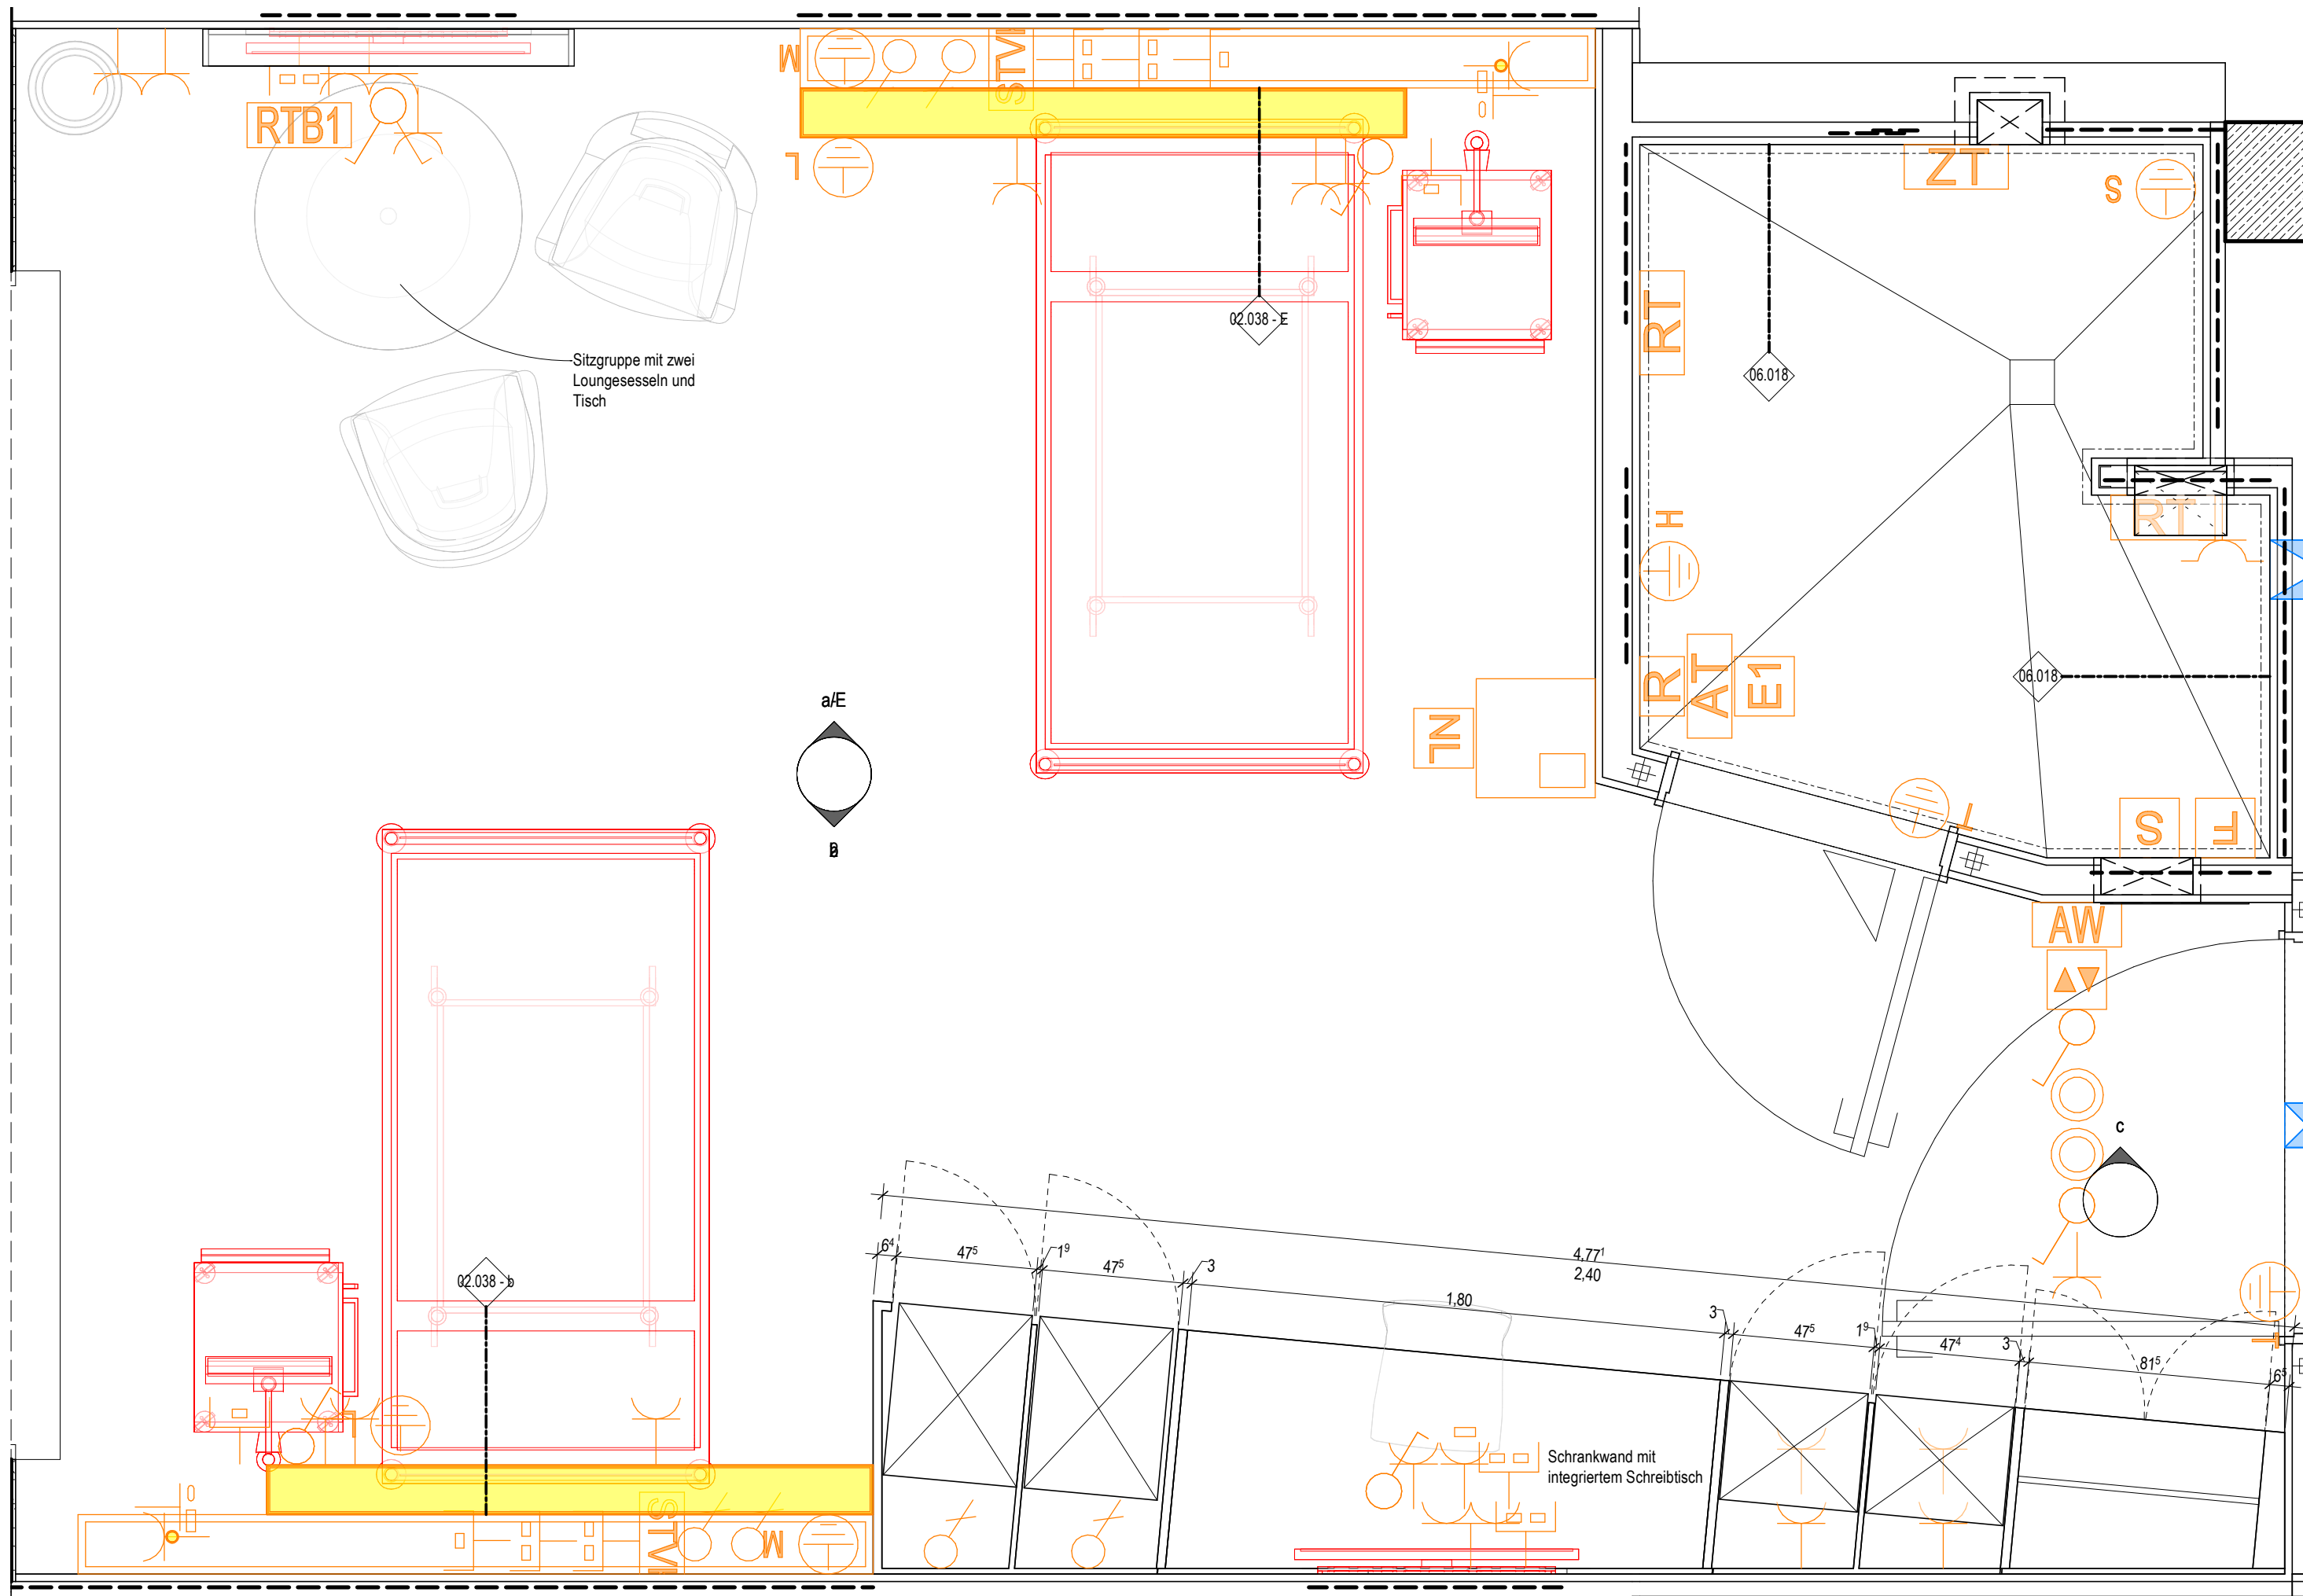

Grundrissausschnitt
M. 1:20

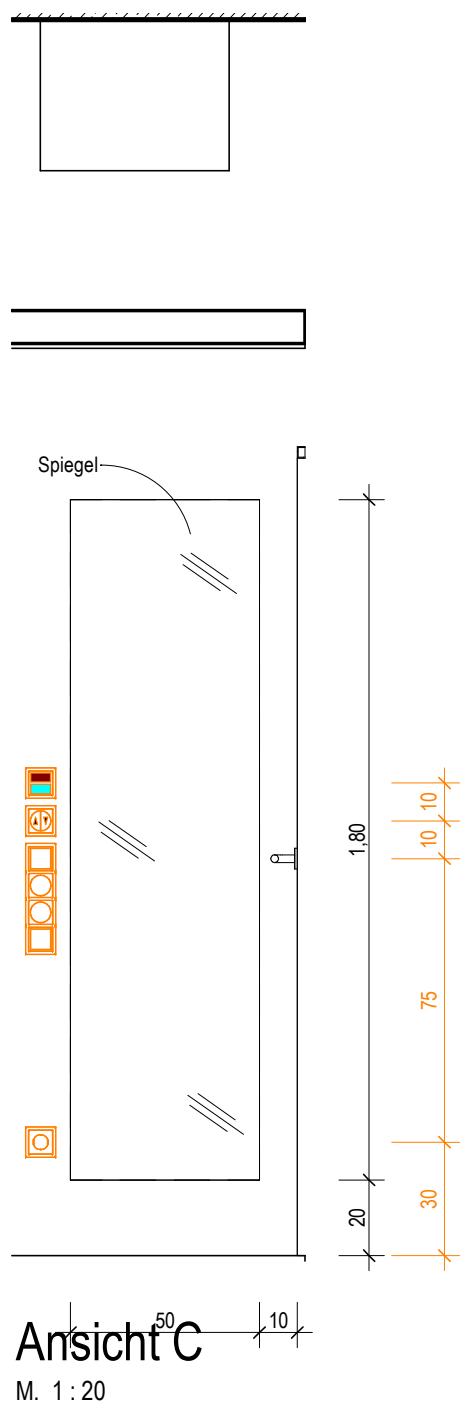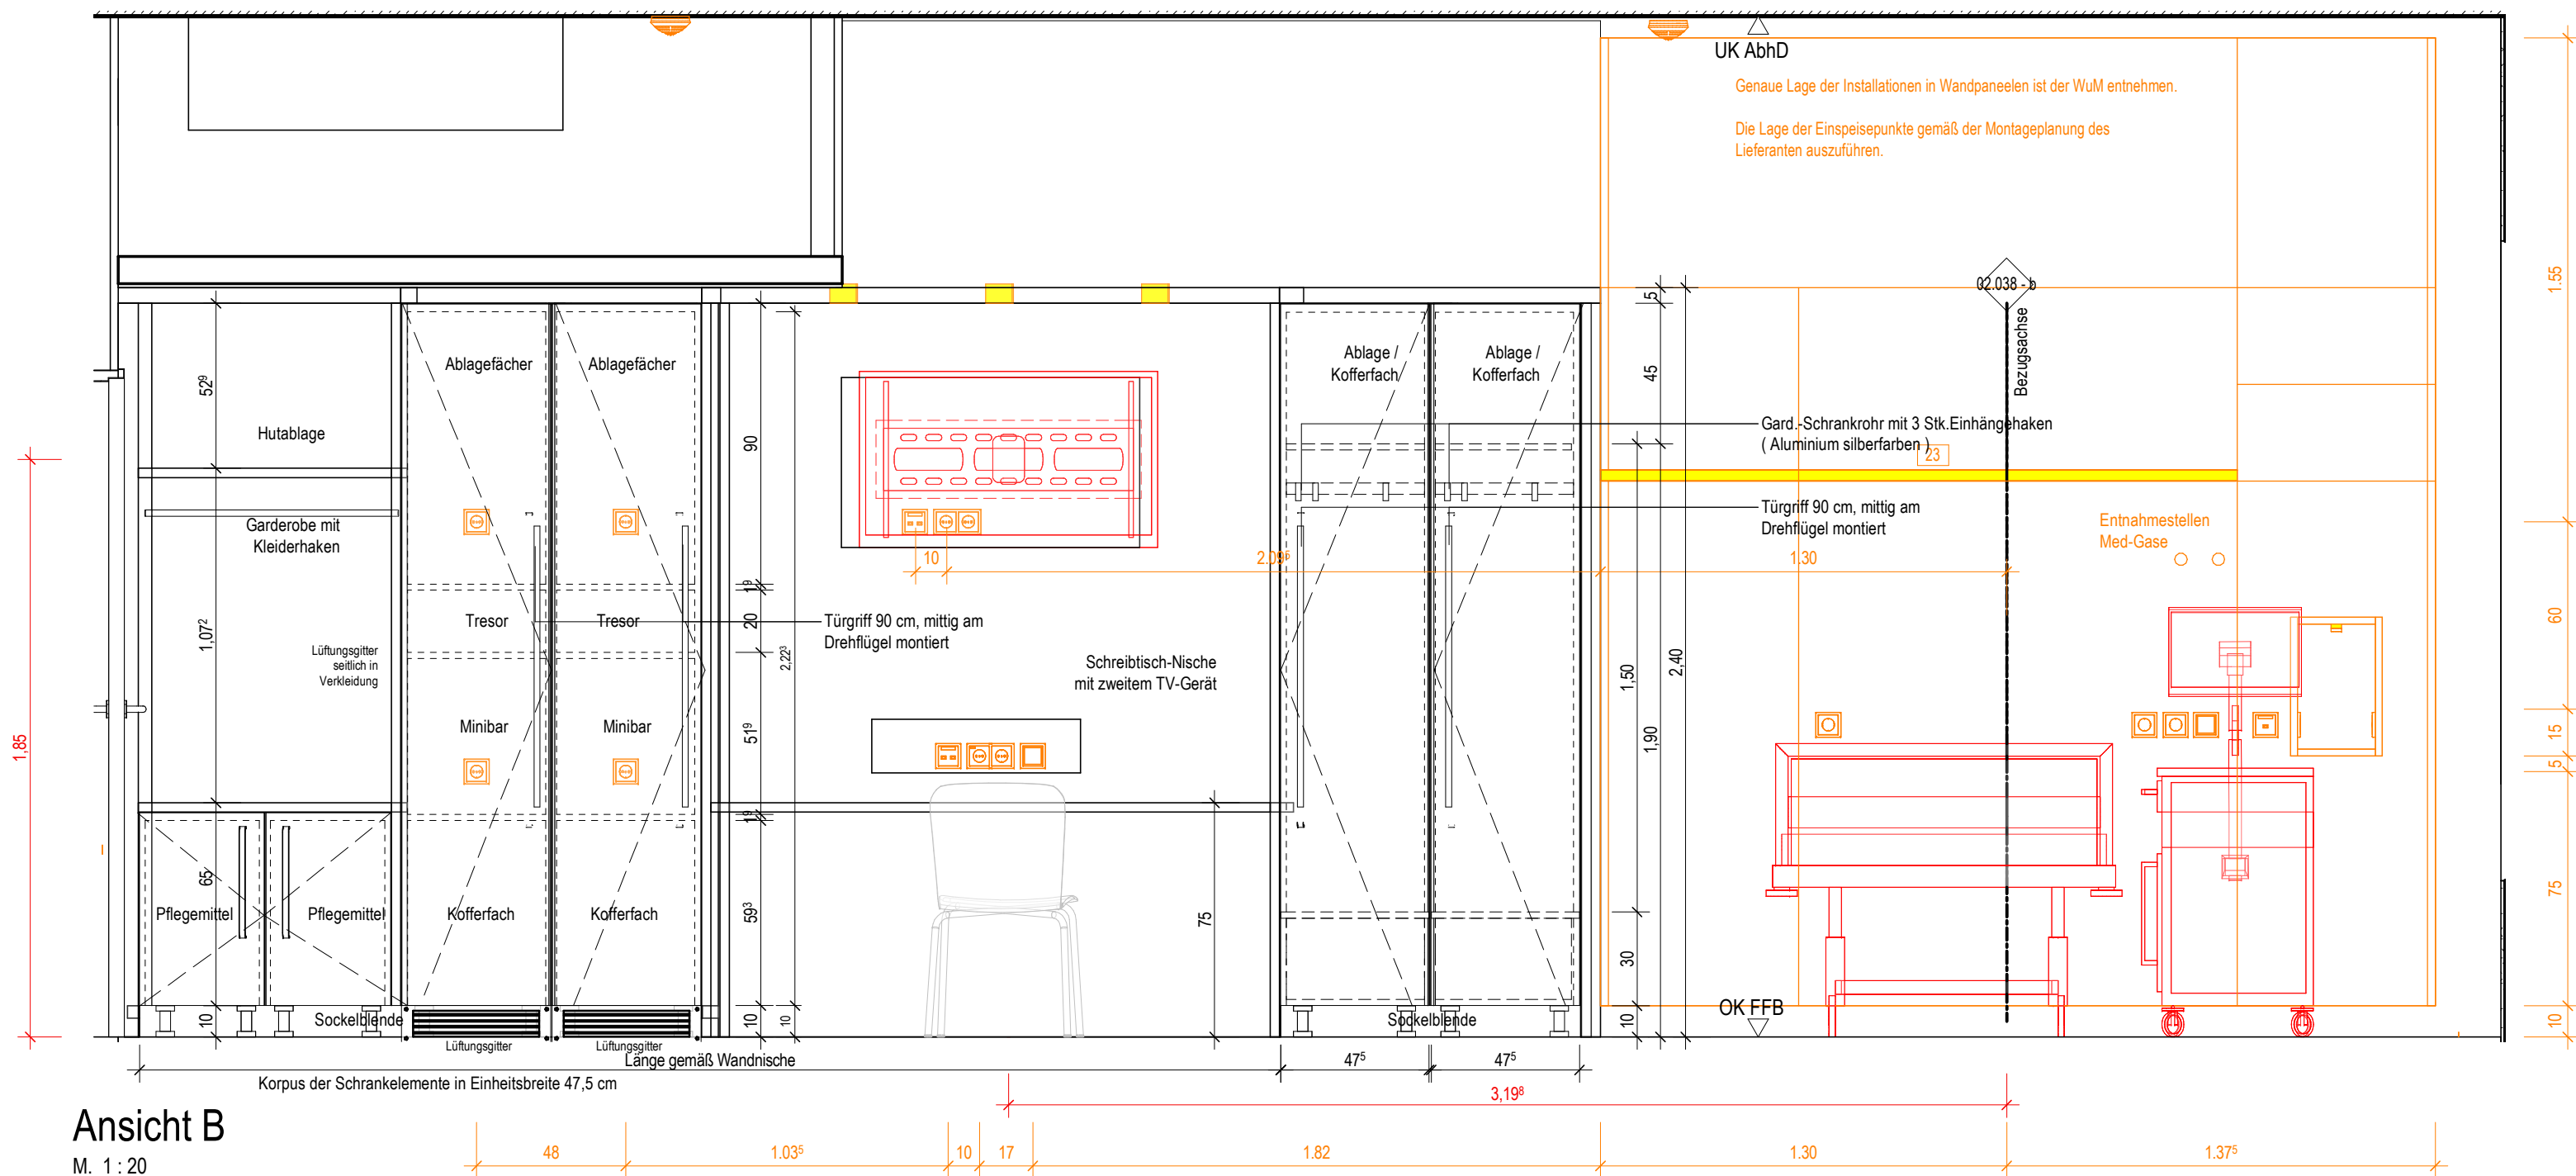

- Legend:
- Ausstattung ARC_Schreiner
 - Ausstattung ARC_Isos_Mobiliar
 - ARC_Wandschutz
 - ARC_Wandverstärkung
 - Ausstattung Med.-Tech
 - Ausstattung Gastronomie
 - Ausstattung HL5
 - Ausstattung ELT
 - Ausstattung HL5


Symbolik HL5 siehe Legendenplan Elektrotechnik: ATGA-HGB-CD-LE-000-5-XX
Symbolik HL5 siehe Legendenplan Elektrotechnik: ATGA-HGB-CD-LE-000-5-XX

ALLE MASSE SIND VOR ORT VON DER AUSFÜHRENDEN FIRMA EIGENVERANTWORTLICH ZU PRÜFEN UND ABWEICHUNGEN SIND DER BAULEITUNG ANZUZEIGEN!
EINGETRAGENE HÖHENMASSEN BEZIEHEN SICH GRUNDSÄTZLICH AUF OKFFB!

Index	Datum	Gez.	Änderungen

HhAA-HGB-CD-02-038-AH-5-00		Seite: 00	
Schreinerplan		Index: 00	
Wahlleistung 2-Bett rechts		Indikator: --	
Katalogblatt 02.038			
Dreier & Sommer SE	OSBM-HGB-MM-HL-000	Cloud 04.05.2026	
Mayer-Vorförder und Dinkelacker GmbH und Co. KG	MULD-HGB-MM-UE-00	Cloud 01.05.2026	
HT Hospitaltechnik Planungsgesellschaft mbH	HTPG-HGB-MM-HT-00	Cloud 30.04.2026	
faktorgrün Landschaftsarchitekten	FGA-HGB-MM-EL-00	Cloud 02.02.2021	
ibb Burner & Deuring Ingenieurbüro GmbH	ATGA-HGB-MM-EL-111	Cloud 04.05.2026	
INGENIEURGRUPPE WALTER + PARTNER GBR	IBWP-HGB-MM-GA-000	Cloud 05.11.2024	
Ramboll Deutschland GmbH	ATGA-HGB-MM-AU-000	Cloud 30.05.2023	
	ATGA-UEB-MM-RP-000	Cloud 27.02.2026	

Bezeichnet:

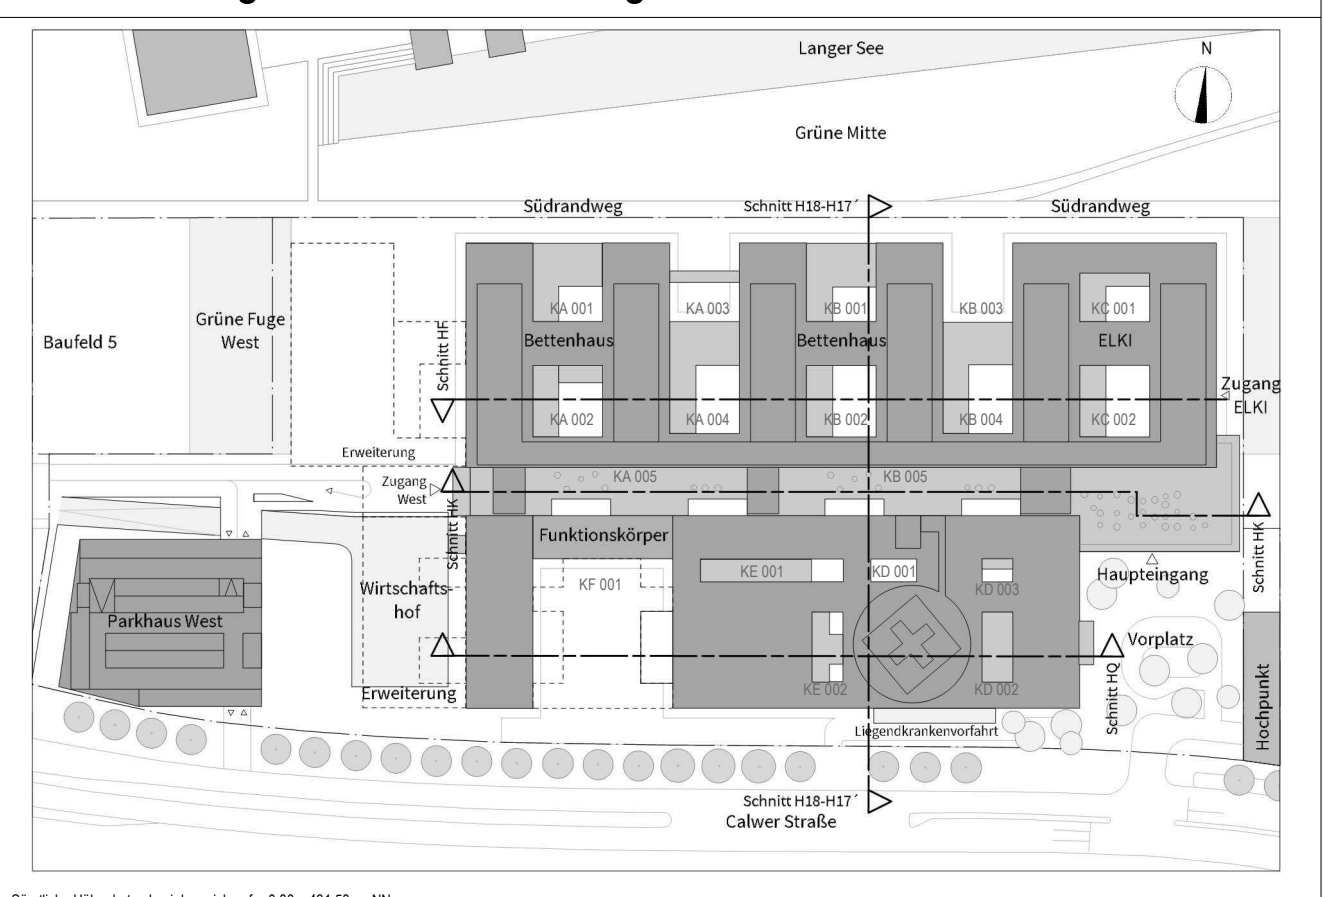

Klinikverbund Südwest gGmbH
Ely-Berthold-Str. 23 | 71034 Böblingen

Architekt:
HDR | h4a
Internetautor: 43 | 43010 Düsseldorf | 18@h4a-architekten.de | 18-boeblingen@klinik-architekten.de

Schreinerplan		Datum: 01.05.2026	
Wahlleistung 2-Bett rechts			
Katalogblatt 02.038			
Leistungsphase 5			
0533.01	1.20	Gez.:	Gez.:
		SAU	SAU
		DKW AD (1188441mm)	