
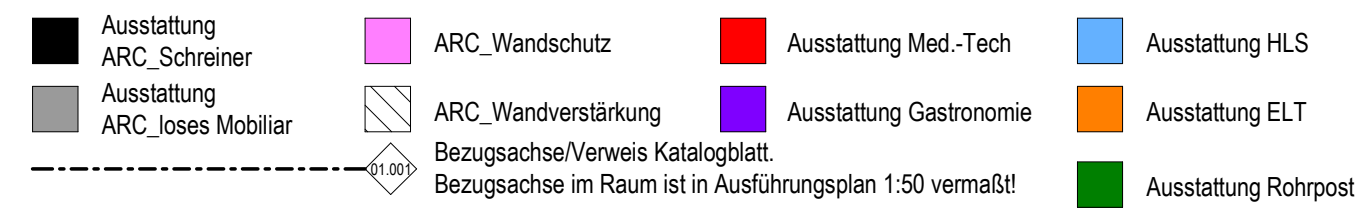
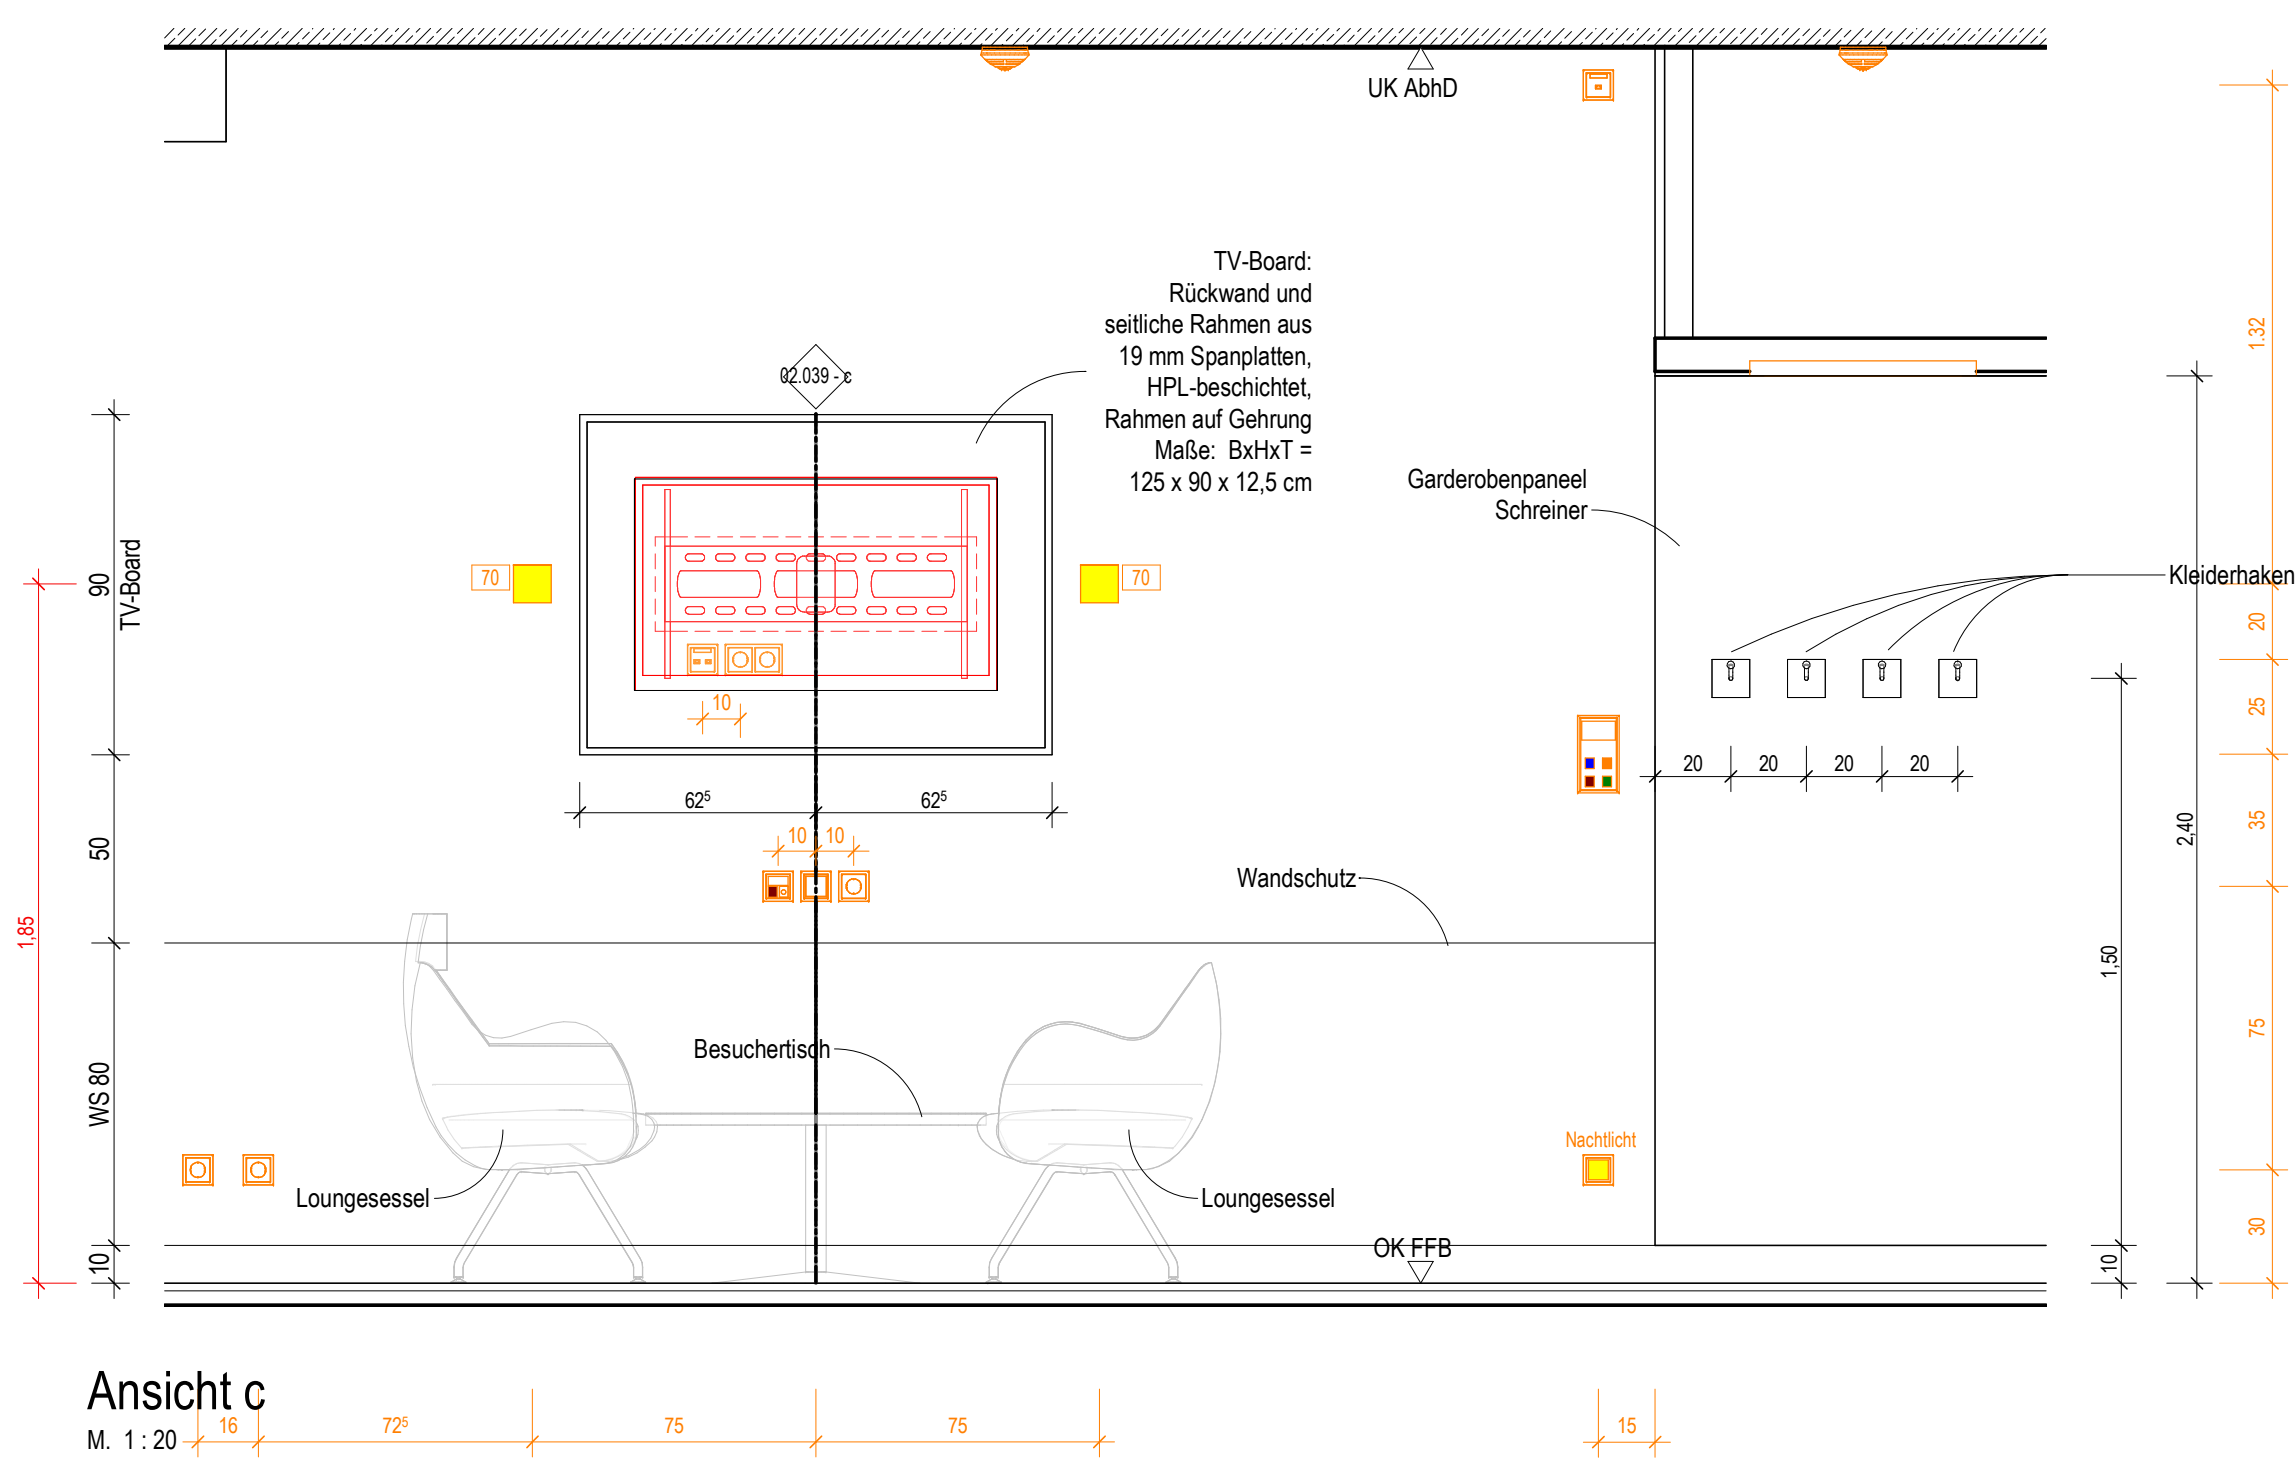
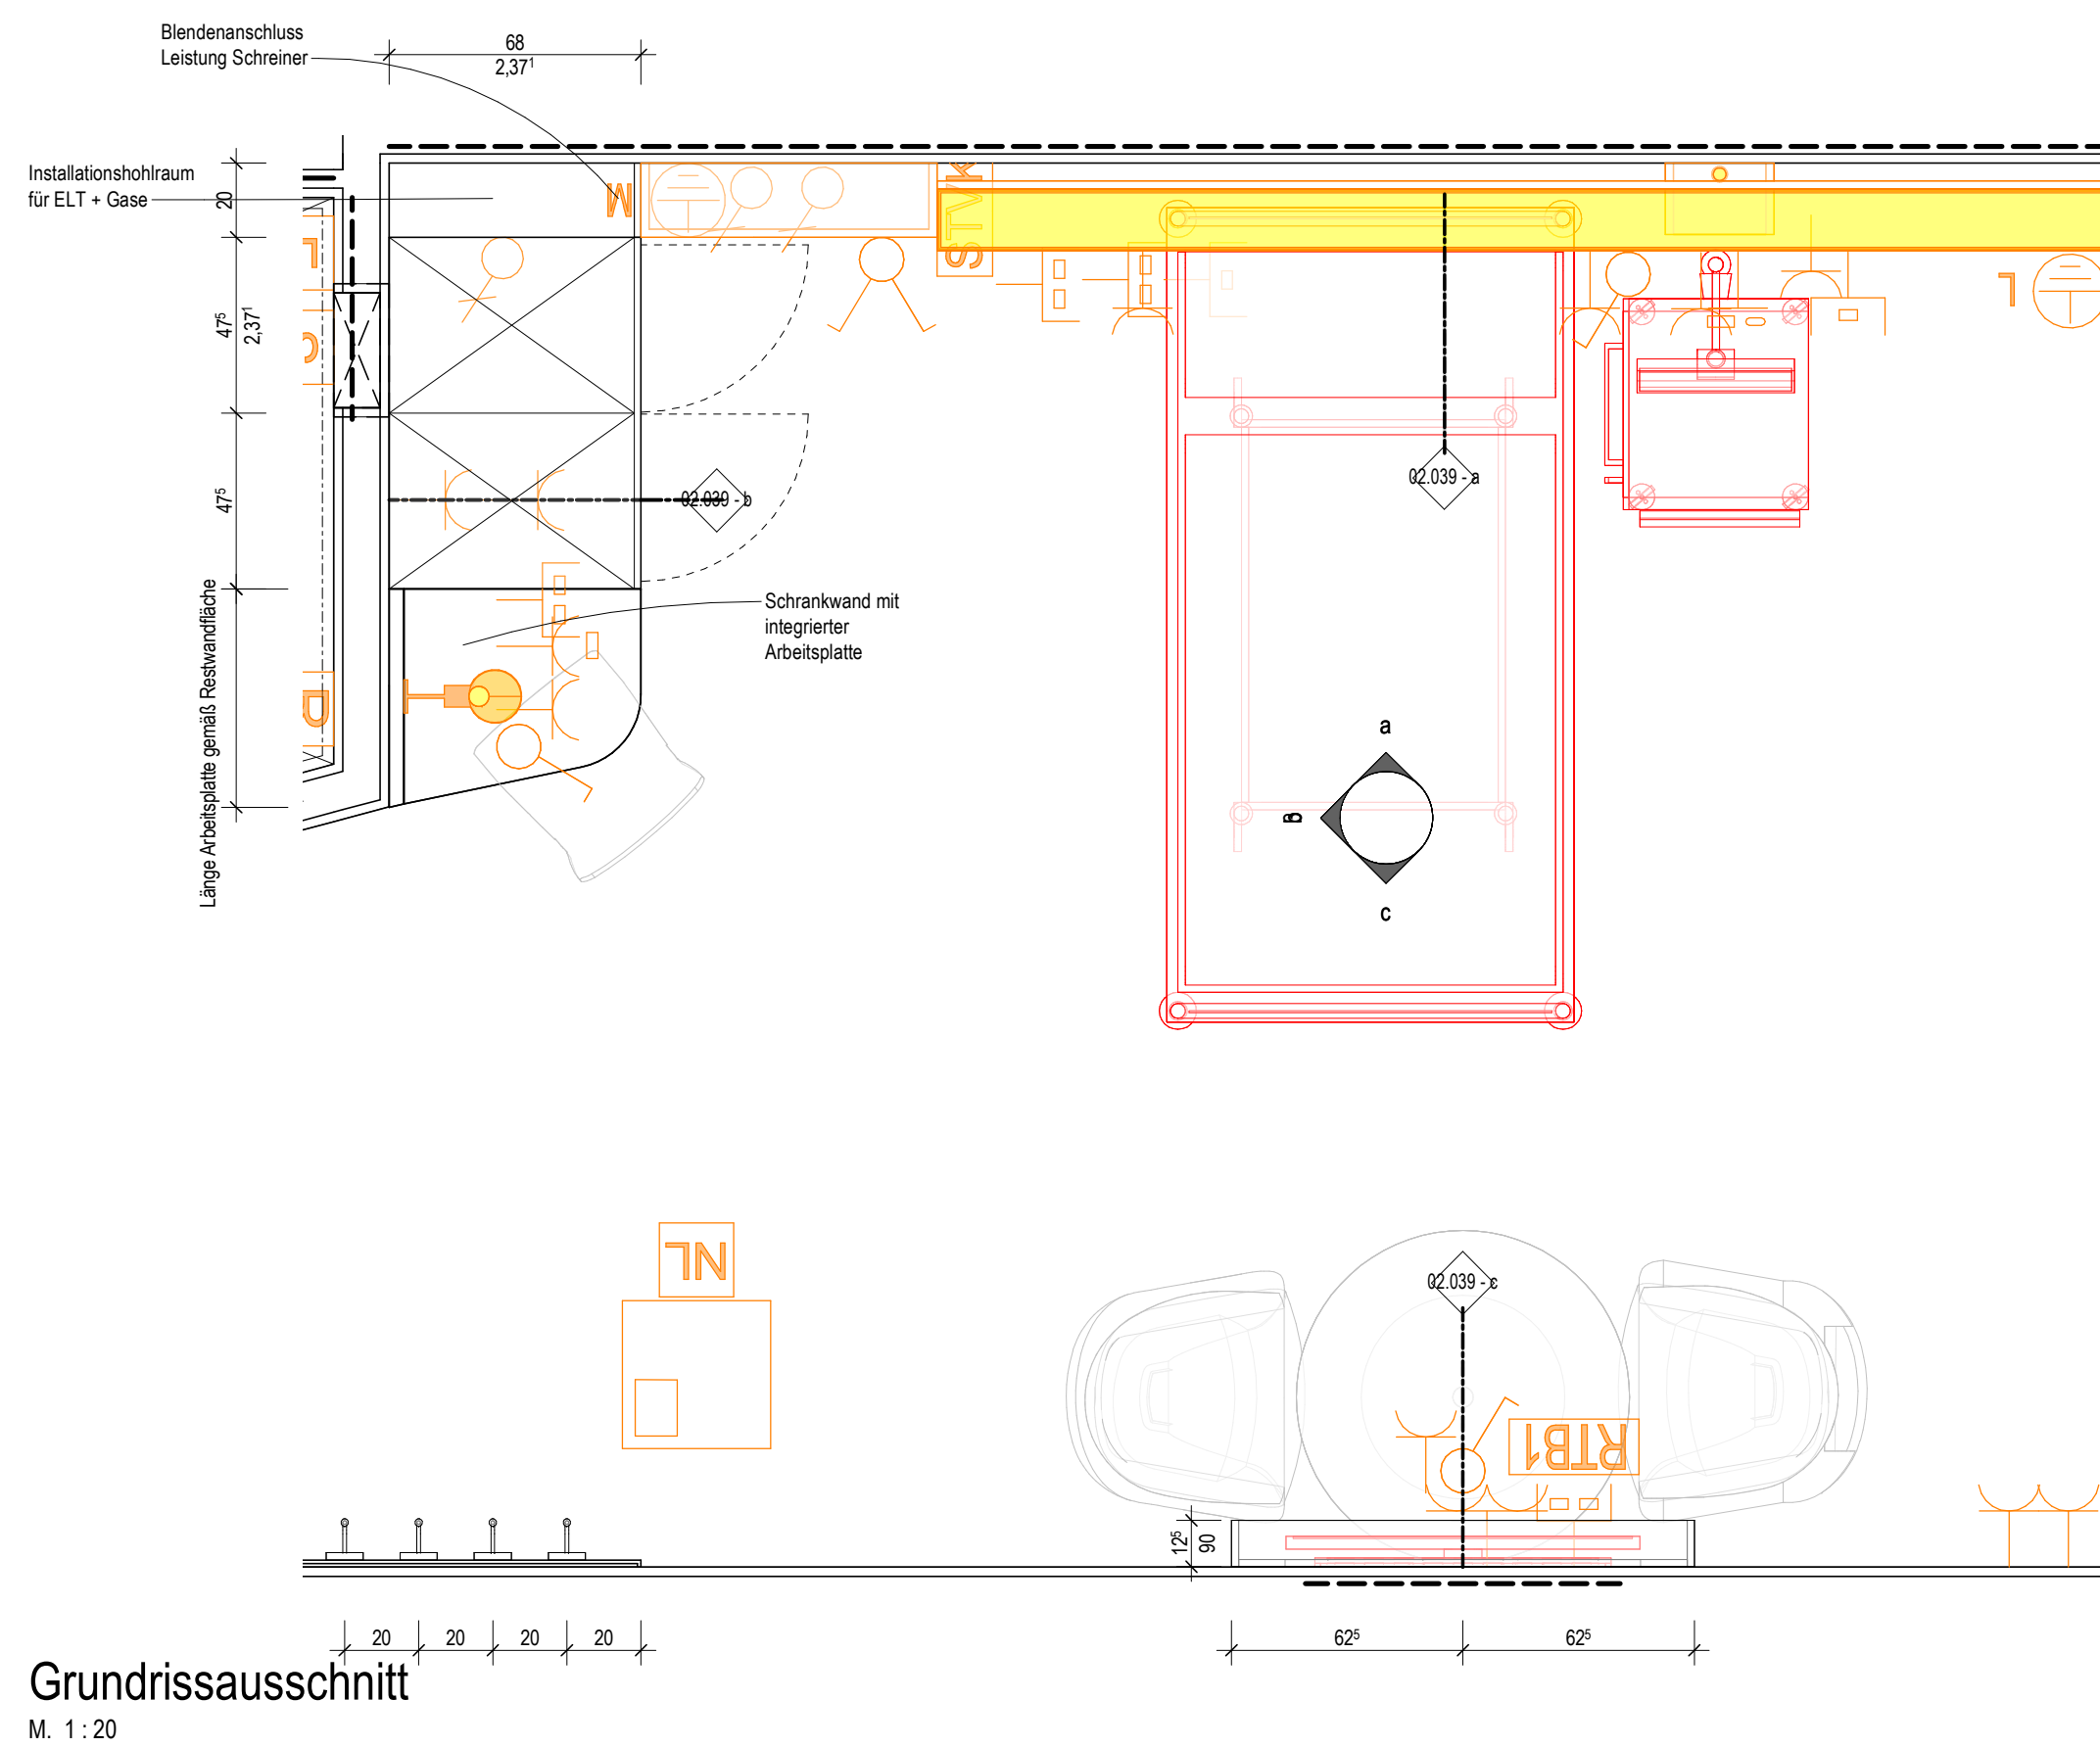
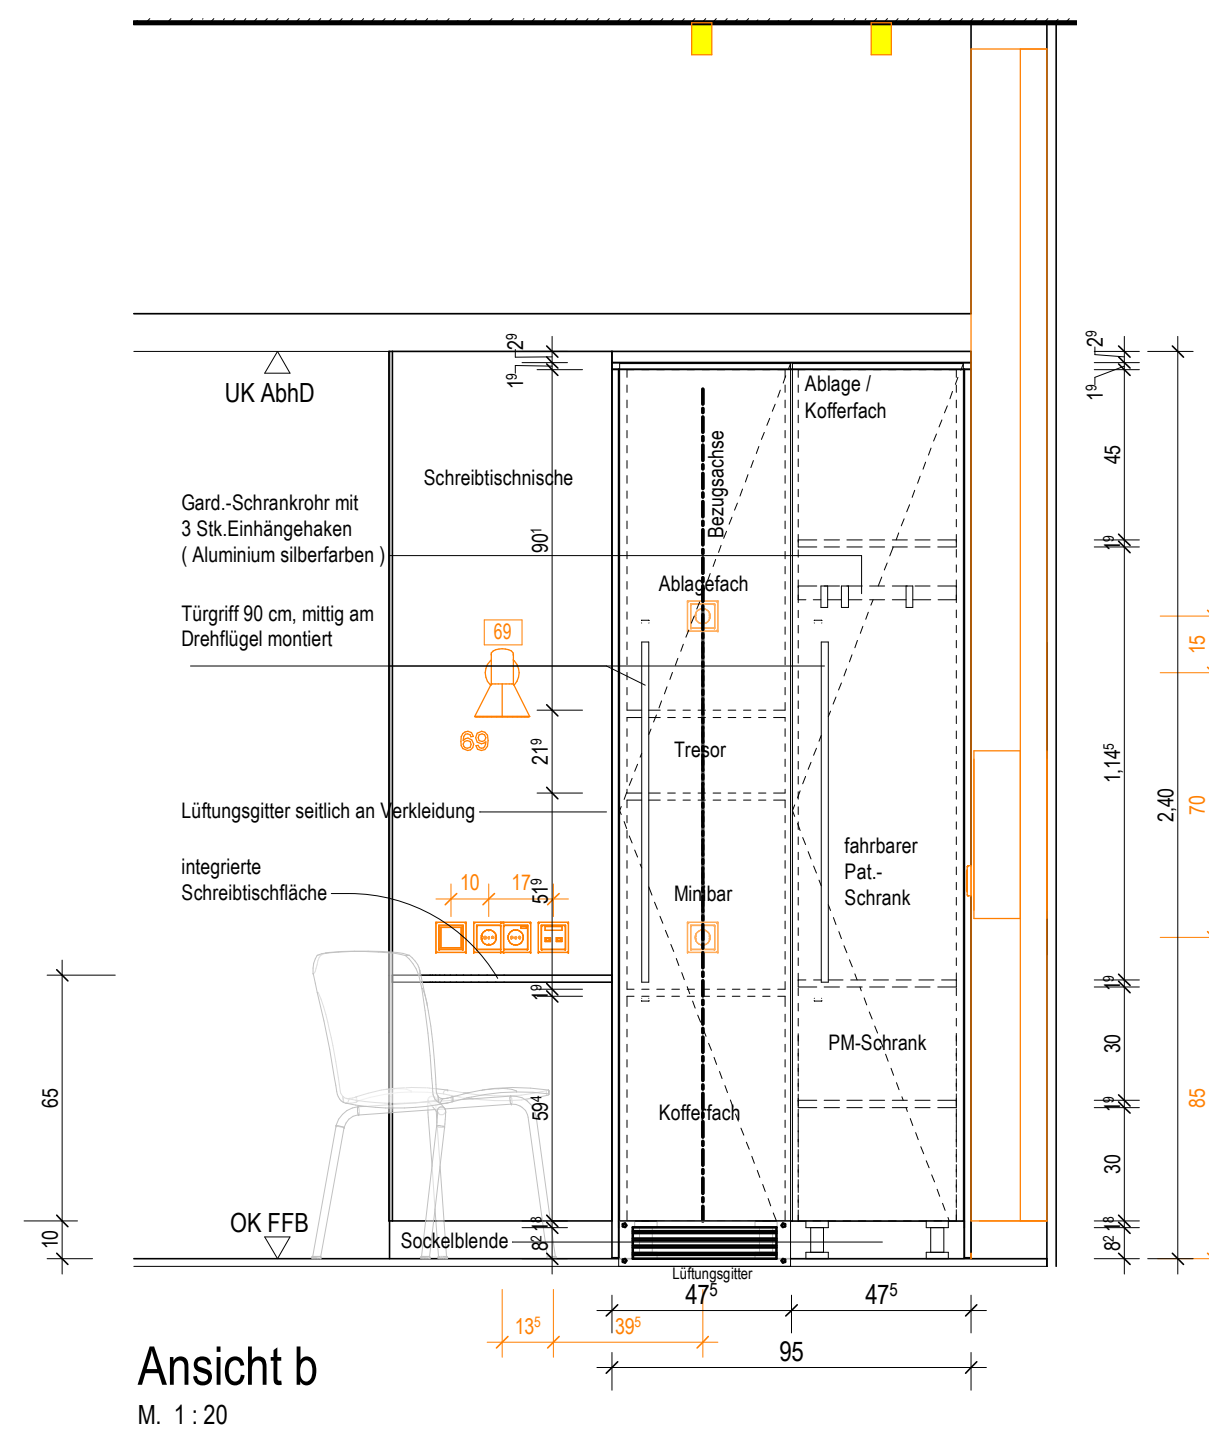


Katalogansicht Typ 39
Wahlleistung 1-Bett links
Ebene 3:
KC.03.R036.0

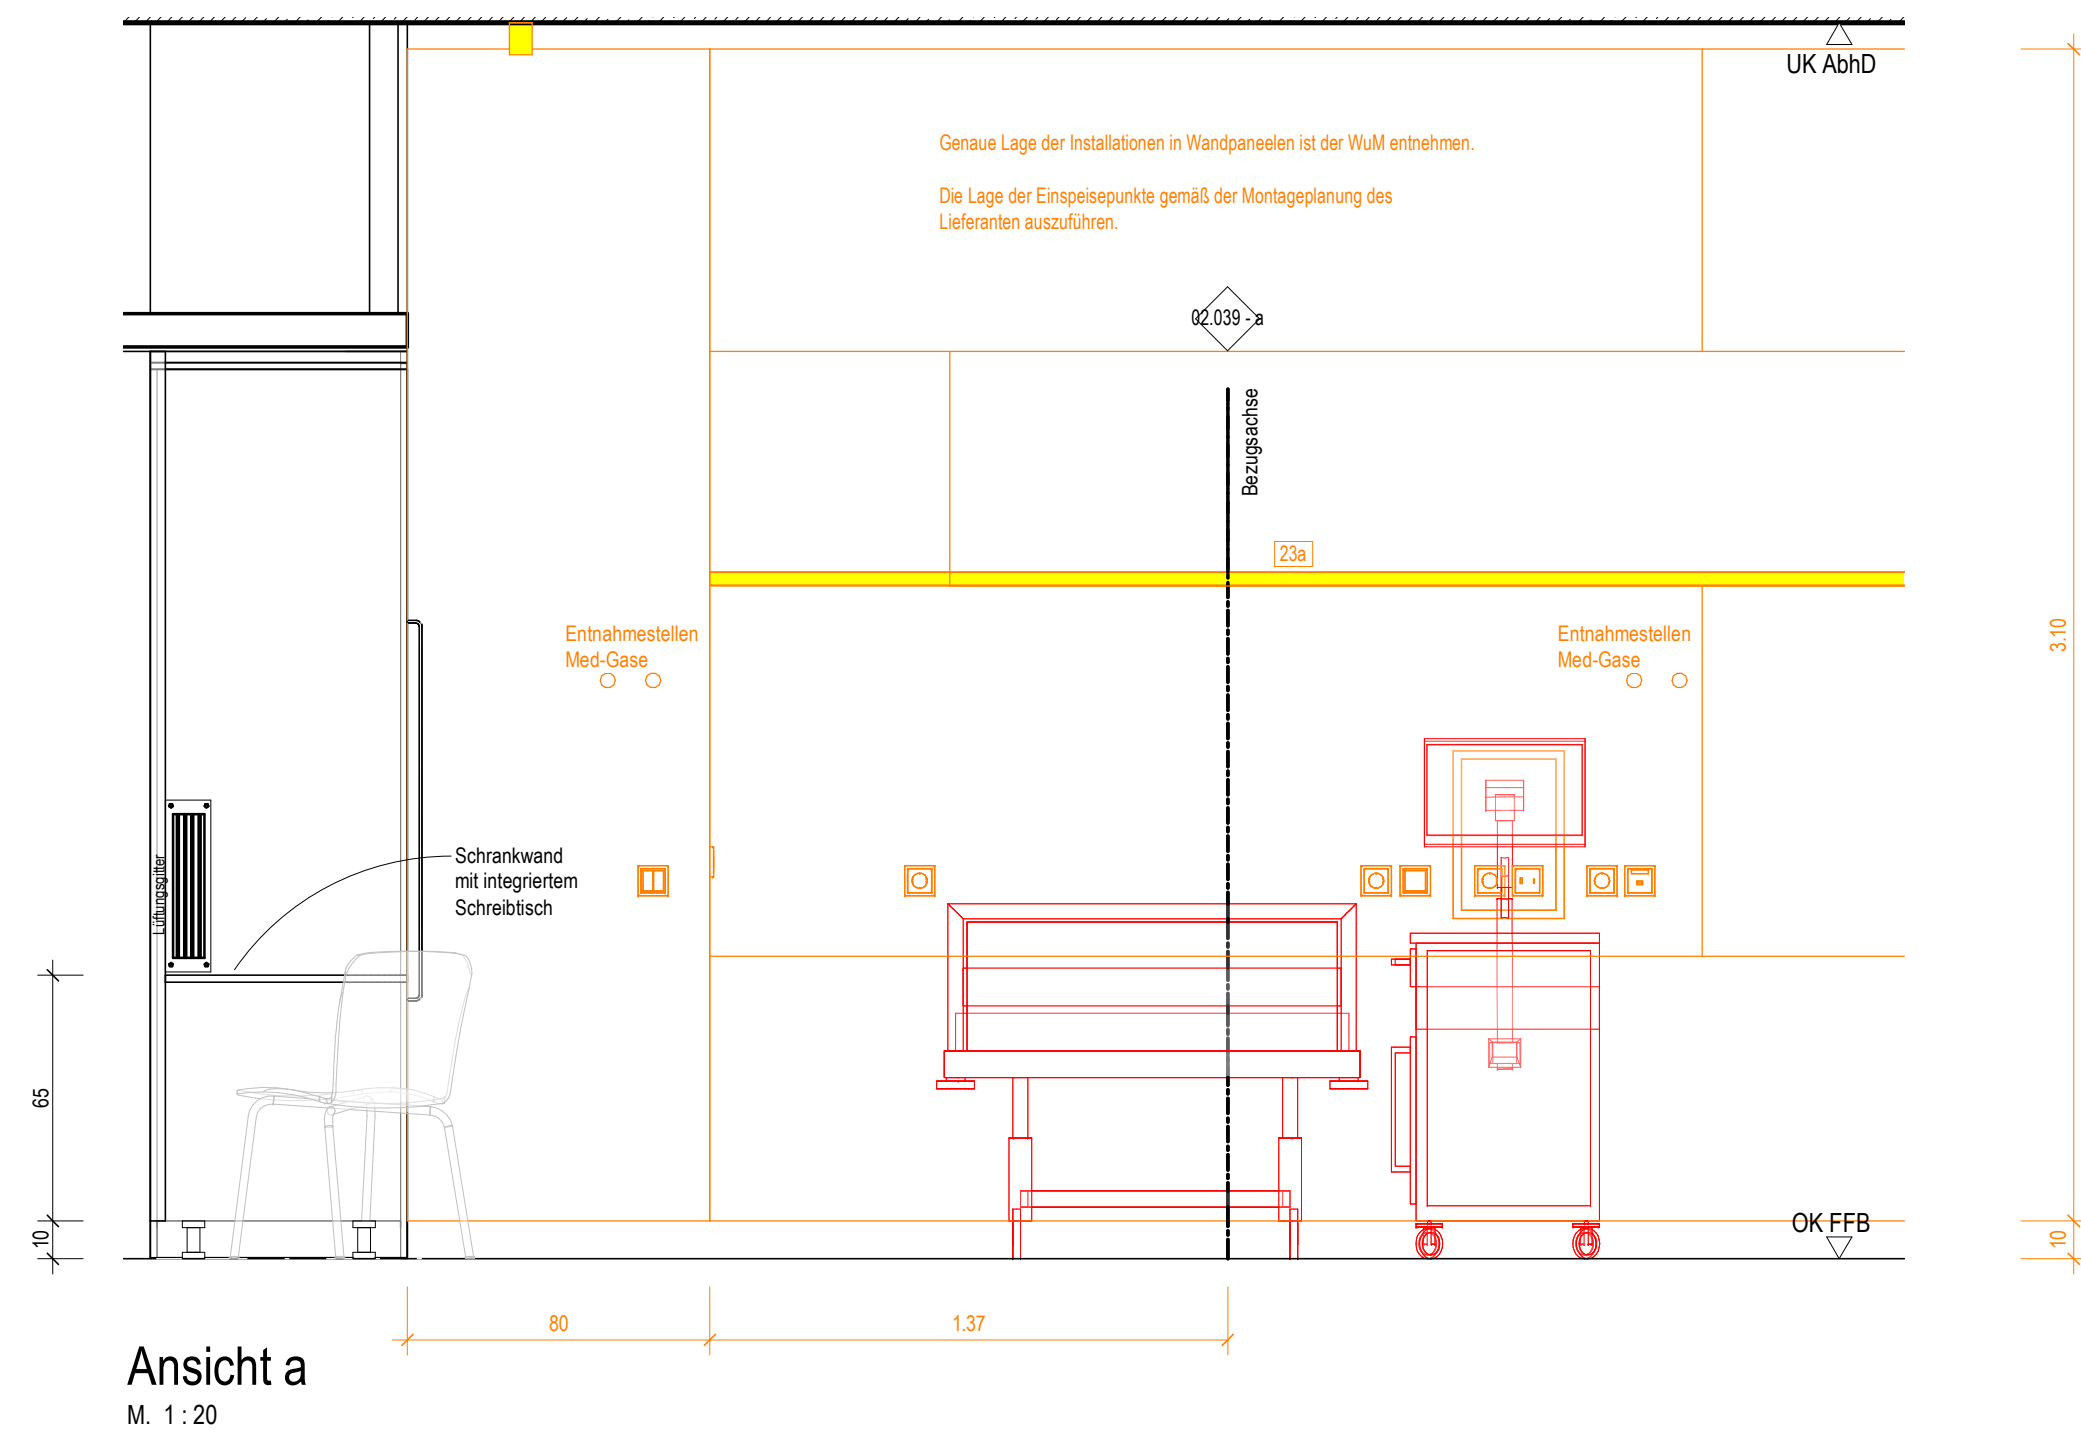


Symbolik Elektroplanung siehe Legendenplan Elektrotechnik: **ATGA-HGB-CD-LE-000-E_-5-XX**
Symbolik HLS siehe Legendenplan Haustechnik: **ATGA-HGB-CD-LE-000-SW-5-XX**

ALLE MASSE SIND VOR ORT VON DER AUSFÜHRENDEN FIRMA EIGENVERANTWORTLICH ZU PRÜFEN UND ABWEICHUNGEN SIND DER BAULEITUNG ANZUZEIGEN!
EINGETRAGENE HÖHENMASSEN BEZIEHEN SICH GRUNDSÄTZLICH AUF OKFFB!

Index	Datum	Gez.	Änderungen

Plannummer HhAA-HGB-CD-02-039-AH-5-00		Status:	
Planinhalt Schreinerplan WL 1-Bett-Zimmer Standardraum 02.039		Index: 00	Inreidatum: --
Drees & Sommer SE		DSBM-HGB-MM-HL-000	Cloud 04.05.2026
Mayer-Vorfelder und Dinkelacker GmbH und Co. KG		MVUD-HGB-MM-UE-00	Cloud 01.05.2026
HT Hospitaltechnik Planungsgesellschaft mbH		HTPG-HGB-MM-HT-00	Cloud 30.04.2026
faktorgrün Landschaftsarchitekten		FGLA-HGB-MM-UE-00	Cloud 02.02.2021
itb Burner & Deuring Ingenieurbüro GmbH		ATGA-HGB-MM-EL-111	Cloud 04.05.2026
INGENIEURGRUPPE WALTER + PARTNER GBR		IBWP-HGB-MM-GA-000	Cloud 05.11.2024
Ramboll Deutschland GmbH		ATGA-HGB-MM-AU-000	Cloud 30.05.2023
		ATGA-UEB-MM-RP-000	Cloud 27.02.2026

Beurteilung: **Neubau Flugfeldklinikum Böblingen**

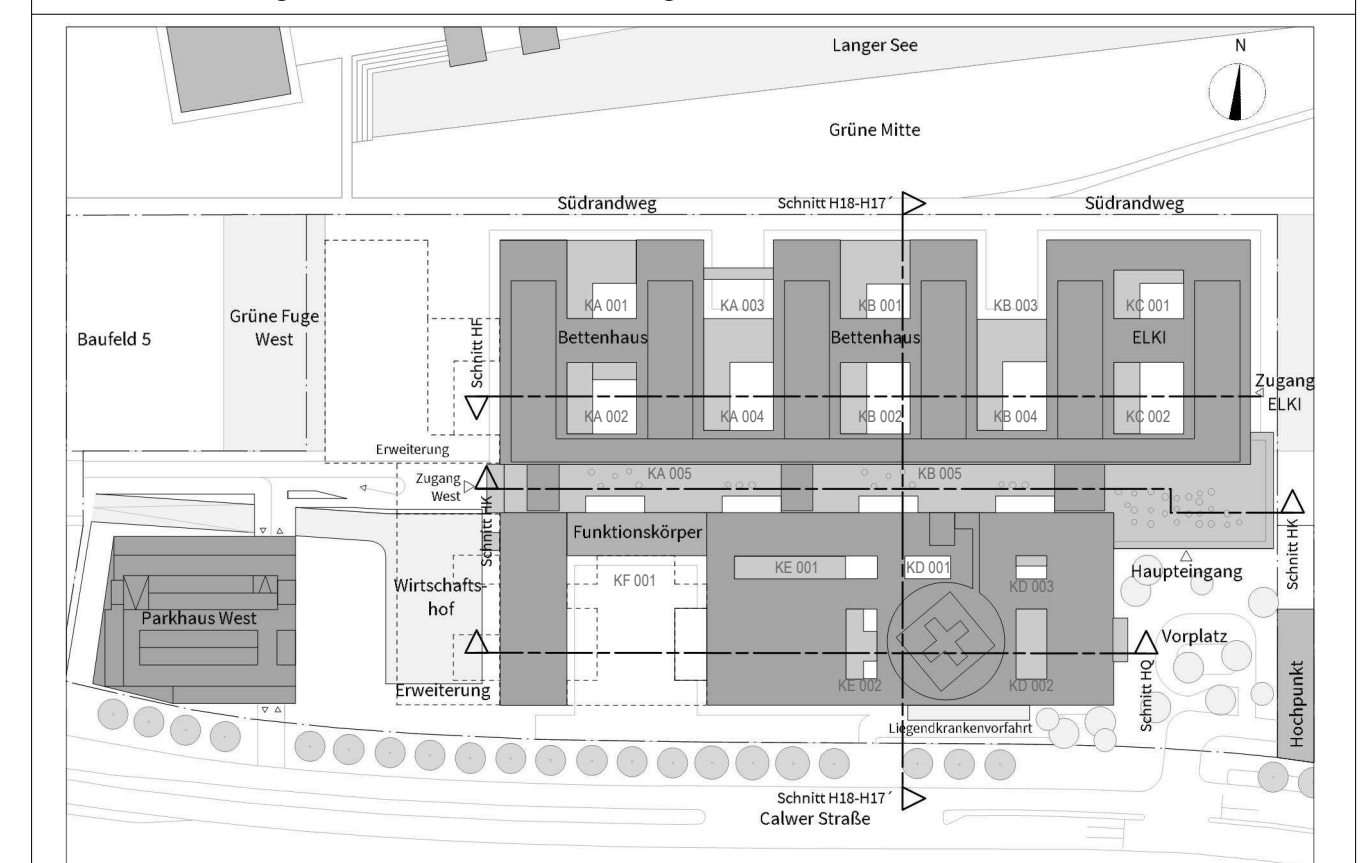

Sämtliche Höhenkoten beziehen sich auf $\pm 0,00 = 431,50$ ue NN.

Bauherr
Klinikverbund Südwest gGmbH
Elly-Beinhorn-Straße 29 | 71034 Böblingen



Architekt:
HDR | h4a
Immermannstr. 43 | 40210 Düsseldorf | ffk@h4a-architekten.de | ffk-boeblingen@telluride-architektur.de

h2 | h4a

Fachplaner

Planinhalt:
Schreinerplan
WL 1-Bett-Zimmer
Standardraum 02.039

Projek-Nr.	Leistungsphase:	Planerstellung: 27.04.2026	Datum Modellupload:
0533.01	Leistungsphase 5	Maßstab: 1:20	01.05.2026
		Gefertigt: cr	Gepüft: Prüfer
DIN A1 (841x594mm)			