




Katalogansicht Typ 40
Wahlleistung 1-Bett rechts
Ebene 3:
KC.03.R035.0

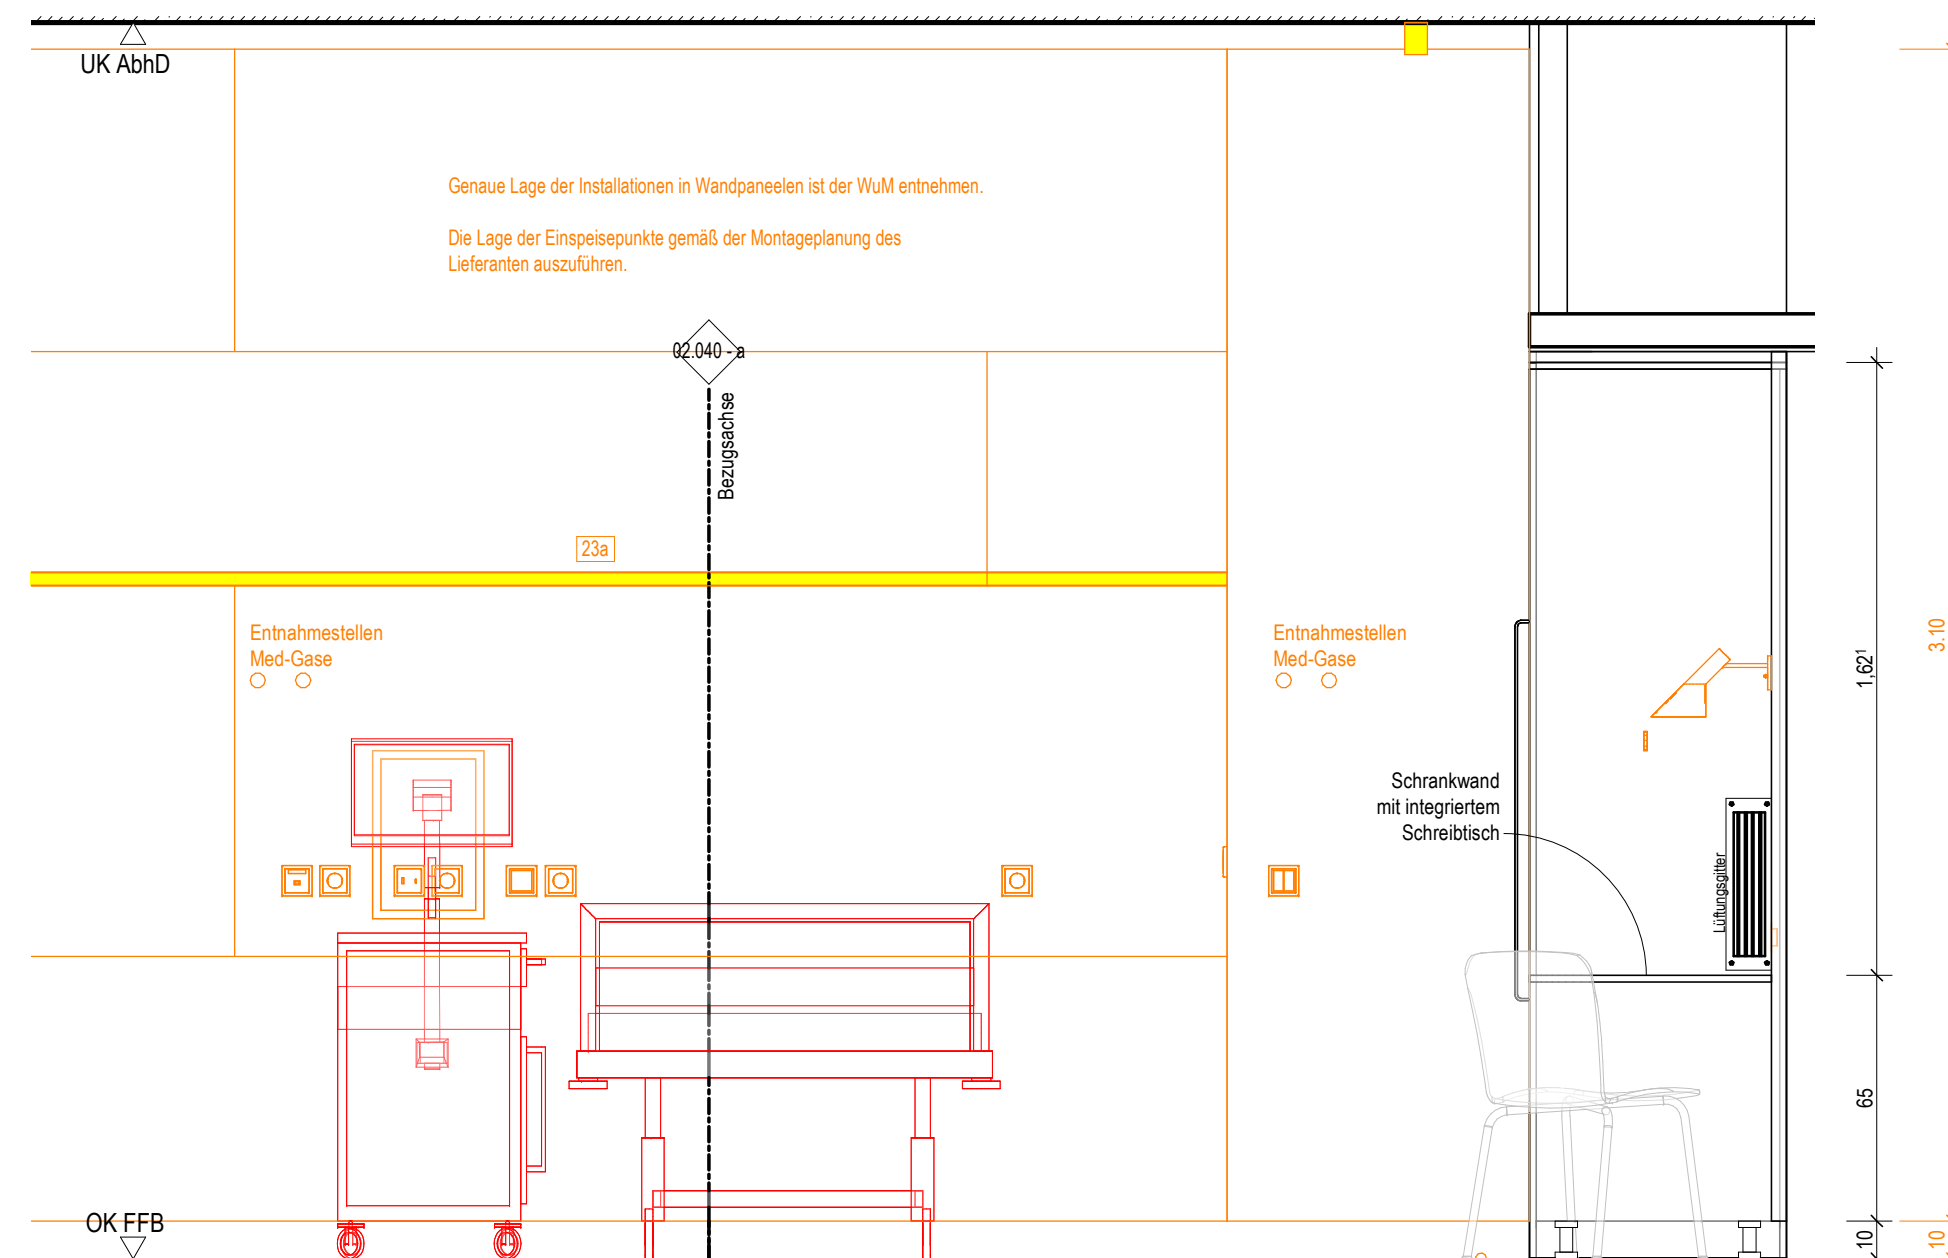


M. 1:20

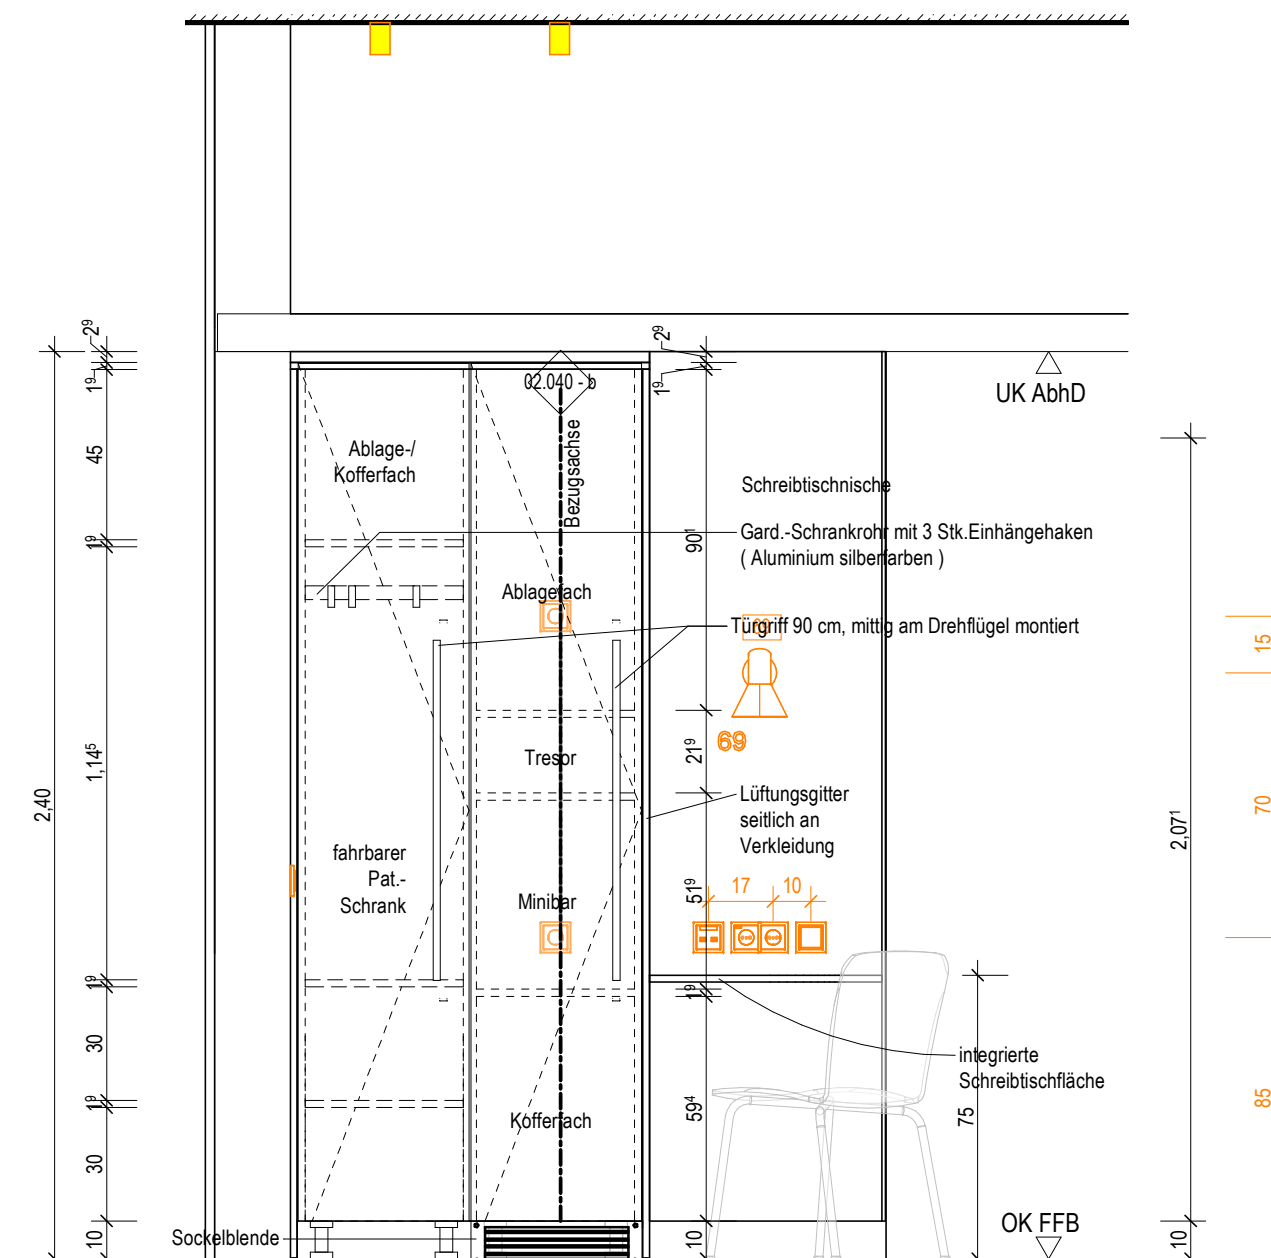

M. 1:20

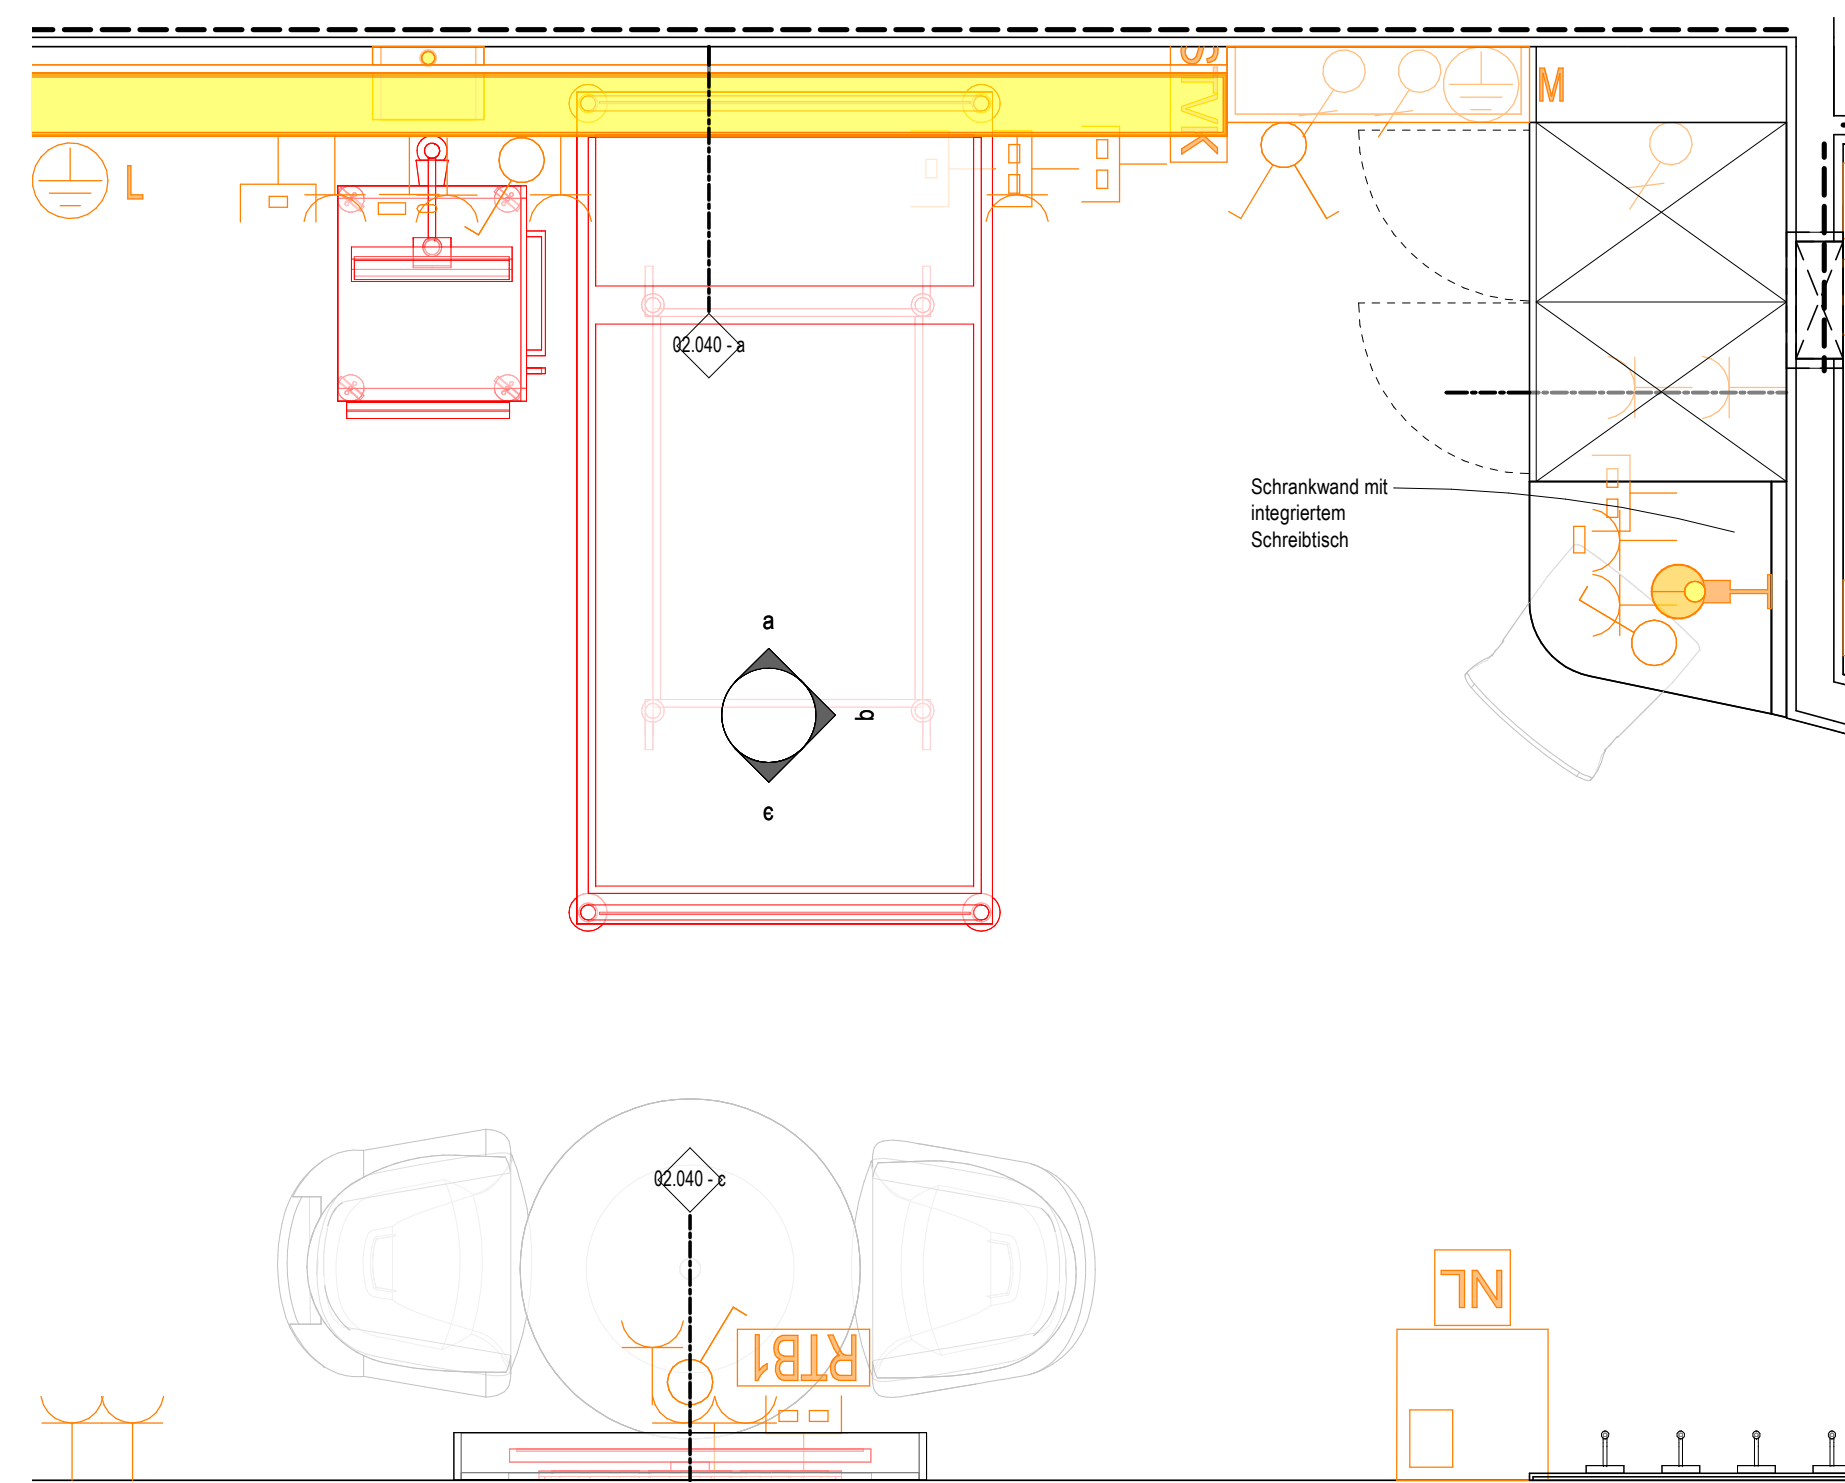

M. 1 : 20

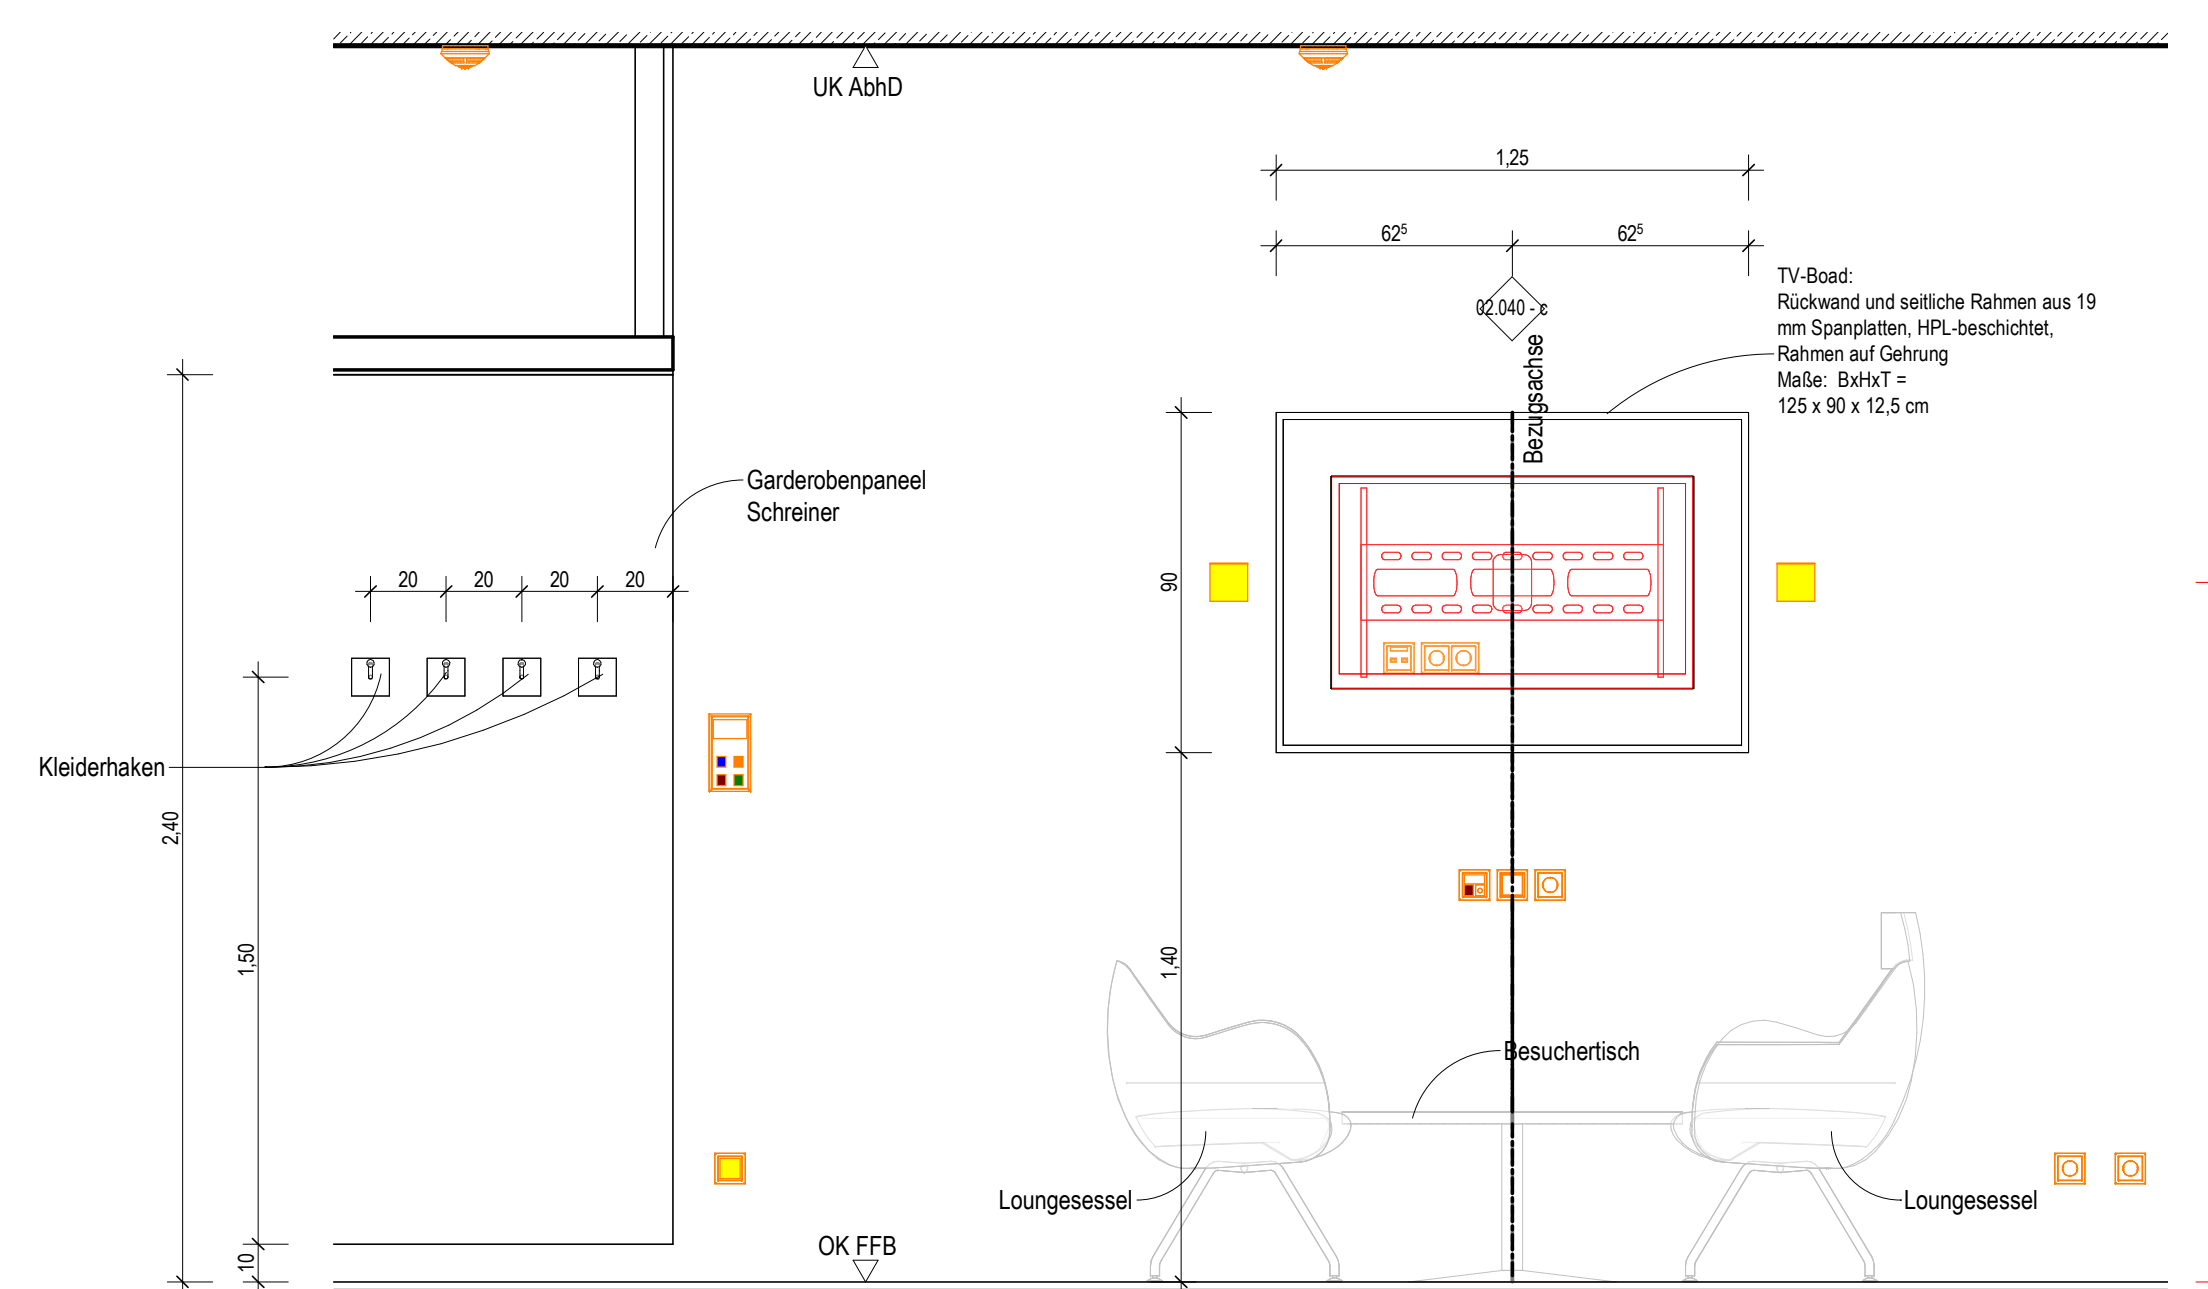

M. 1:20

-  Ausstattung ARC_Schreiner
  ARC_Wandschutz
  Ausstattung Med-Tech
  Ausstattung HLS
  Ausstattung ARC_loses Mobilar
  ARC_Wandverstärkung
  Ausstattung Gastronomie
  Ausstattung ELT
  100%
  Ausstattung Rohrpost
- Bezugsachse/Verweis Katalogblatt:
- Bezugsachse im Raum ist in Ausführungsplan 1:50 vermaßt!


Symbolik Elektroplanung siehe Legendenplan Elektrotechnik: **ATGA-HGB-CD-LE-000-E_-5-XX**
Symbolik HLS siehe Legendenplan Haustechnik: **ATGA-HGB-CD-LE-000-SW-5-XX**

ALLE MASSE SIND VOR ORT VON DER AUSFÜHRENDEN FIRMA EIGENVERANTWORT-
LICH ZU PRÜFEN UND ABWEICHUNGEN SIND DER BAULEITUNG ANZUZEIGEN!
EINGETRAGENE HÖHENMASSEN BEZIEHEN SICH GRUNDSÄTZLICH AUF OKFFB!

Index	Datum	Gez.	Änderungen

Programmnummer HhAA-HGB-CD-02-040-AH-5-00		Status 	
Passivzahl Schreinerplan Wahlleistung 1-Bett rechts Katalogblatt 02.040		Index 00	Indexstatus ---
Drees & Sommer SE	DSBM-HGB-MM-HL-000	Cloud 04.05.2026	
Mayer-Vorfelder und Dinkelacker GmbH und Co. KG	MVUD-HGB-MM-UE-00	Cloud 01.05.2026	
HT Hospitalechnik Planungsgesellschaft mbH	HTPG-HGB-MM-HT-00	Cloud 30.04.2026	
faktorgrün Landschaftsarchitekten	FGLA-HGB-MM-UE-00	Cloud 02.02.2021	
ibb Burrel & Deuring Ingenieurbüro GmbH	ATGA-HGB-MM-EL-111	Cloud 04.05.2026	
INGENIEURGRUPPE WALTER + PARTNER GBR	IBWP-HGB-MM-GA-000	Cloud 05.11.2024	
Ramboll Deutschland GmbH	ATGA-HGB-MM-AU-000	Cloud 30.05.2023	
	ATGA-UEB-MM-RP-000	Cloud 27.02.2026	

Beurteilung: **Neubau Flugfeldklinikum Böblingen**

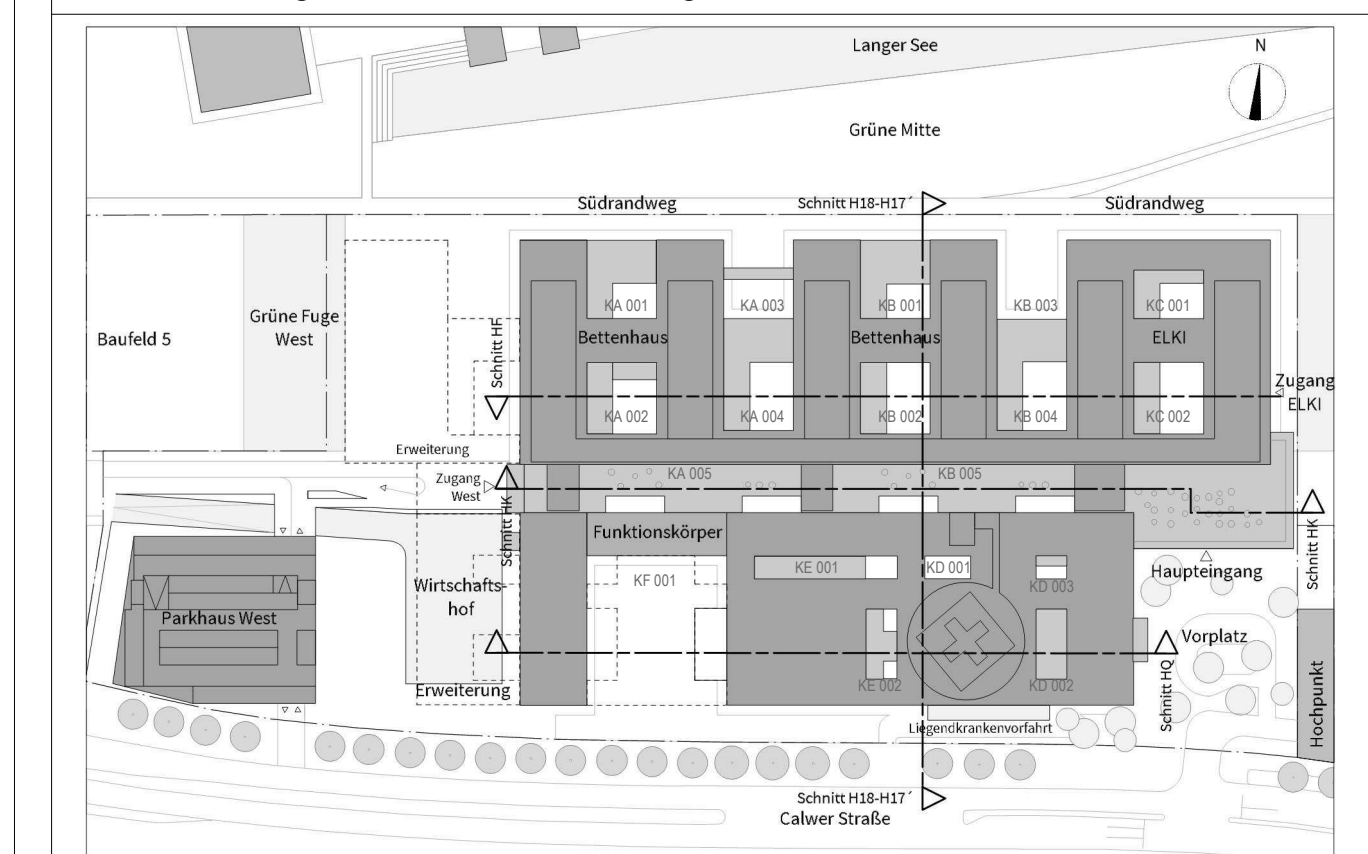

Sämtliche Höhenkoten beziehen sich auf $\pm 0,00 = 431,50$ ue NN.

Bauherr
Klinikverbund Südwest gGmbH
Elly-Beinhorn-Straße 29 | 71034 Böblingen



Architekt:
HDR | h4a
Immermannstr. 43 | 40210 Düsseldorf | ffk@h4a-architekten.de | ffk-boeblingen@telluride-architektur.de

h3r | h4a

Fachplaner

Planinhalt
Schreinerplan
Wahlleistung 1-Bett rechts
Katalogblatt 02.040

Projek-Nr. 0533.01	Leistungsphase: Leistungsphase 5	Planerstellung: 27.04.2026	Datum Modelloplatz: 01.05.2026	
		Maßstab: 1:20	Gefertigt: sh	Geprüft: SAJ
DIN A1 (841x594mm)				

DIN A1 (841x594mm)