


Patientenzimmer Ebene 4:
KA.04.R039.0

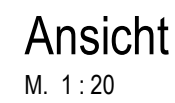


— Sockelblende

$$\frac{19}{577} \quad \frac{615}{210}$$

- ALLE MASSE SIND VOR ORT VON DER AUSFÜHRENDEN FIRMA EIGENVERANTWORT-
LICH ZU PRÜFEN UND ABWEICHUNGEN SIND DER BAULEITUNG ANZUZEIGEN!
EINGETRAGENE HÖHENMASSEN BEZIEHEN SICH GRUNDSÄTZLICH AUF OKFFB!

Plannummer: HhAA-HGB-CD-02-046-AH-5-00		
Planinhalt: Schreinerplan 1-Bettzimmer KMT Katalogblatt 02.046	Status:	
	Index: 00	Indexdatum: --

Neubau Flugfeldklinikum Böblingen

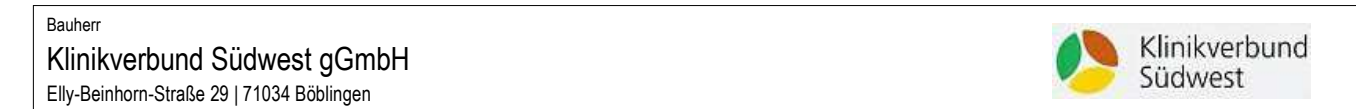

Fachplaner:

Projekt-Nr. 0533.01	Leistungsphase: Leistungsphase 5	Planerstellung: 27.04.2026		Datum Modellupload: 24.04.2026	
		Maßstab: 1:20	Gefertigt: sh	Geprüft: Landsberg DIN A2 (594x420mm)	