



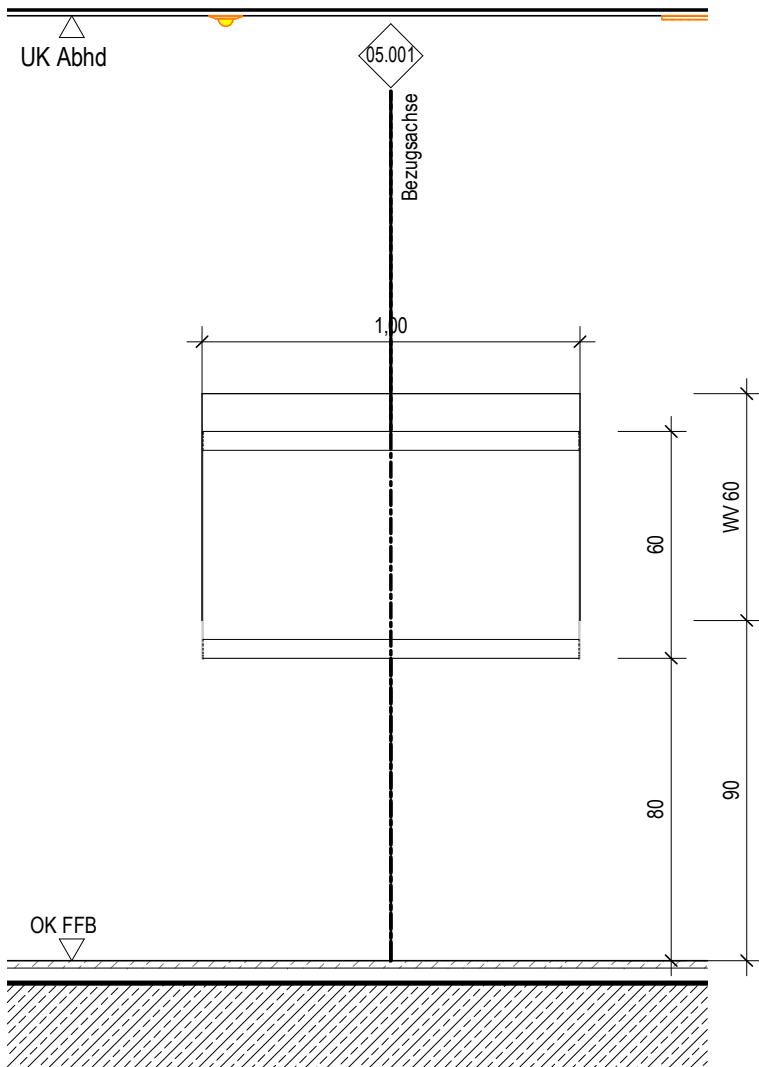

Ansicht
M. 1 : 20

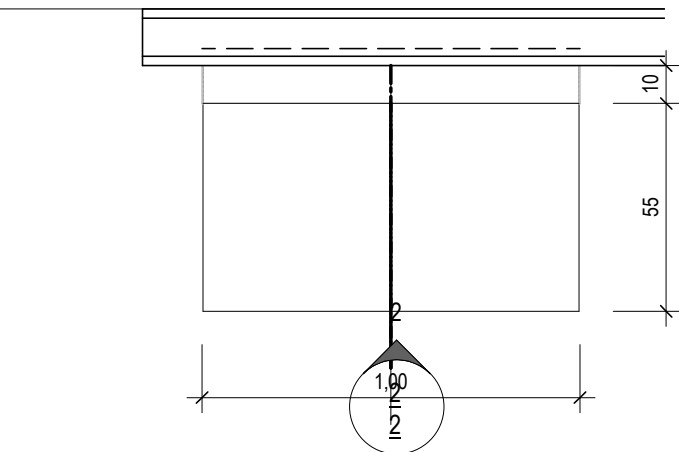

Draufsicht
M. 1 : 20

Katalogansicht Typ 1

WC, behindert Ebene 0:
KD.00.R012.0

Ausstattung
ARC_Schreiner

Ausstattung
ARC_loses Mobiliar

Ausstattung Med.-Tech

Ausstattung Gastronomie

Ausstattung HLS

Ausstattung ELT

Ausstattung Rohrpost

ARC_Wandbelag

ARC_Wandverstärkung

Bezugsachse/Verweis Katalogblatt.
Bezugsachse im Raum ist in Ausführungsplan 1:50 vermaßt!

Symbolik Elektroplanung siehe Legendenplan Elektrotechnik: **ATGA-HGB-CD-LE-000-E_-5-XX**

Symbolik HLS siehe Legendenplan Haustechnik: **ATGA-HGB-CD-LE-000-SW-5-XX**

ALLE MASSE SIND VOR ORT VON DER AUSFÜHRENDEN FIRMA EIGENVERANTWORT-
LICH ZU PRÜFEN UND ABWEICHUNGEN SIND DER BAULEITUNG ANZUZEIGEN!
EINGETRAGENE HÖHENMASSEN BEZIEHEN SICH GRUNDSÄTZLICH AUF OKFFB!

Index	Datum	Gez.	Änderungen

Plannummer: HhAA-HGB-CD-05-001-AH-5-00		Status:	
Planinhalt: Schreinerplan Wickeltisch, längsseitige Montage Katalogblatt 05.001		Index: 00	Indexdatum: 27.05.2022

Drees & Sommer SE	DSBM-HGB-MM-HL-000	Cloud 27.04.2026
Mayer-Vorfelder und Dinkelacker GmbH und Co. KG	MVUD-HGB-MM-UE-00	Cloud 24.04.2026
HT Hospitaltechnik Planungsgesellschaft mbH	HTPG-HGB-MM-HT-00	Cloud 24.04.2026
faktorgrün Landschaftsarchitekten	FGLA-HGB-MM-UE-00	Cloud 02.02.2021
ibb Burrer & Deuring Ingenieurbüro GmbH	ATGA-HGB-MM-EL-001	Cloud 27.04.2026
INGENIEURGRUPPE WALTER + PARTNER GBR	IBWP-HGB-MM-GA-000	Cloud 05.11.2024
Ramboll Deutschland GmbH	ATGA-HGB-MM-AU-000	Cloud 30.05.2023
	ATGA-UEB-MM-RP-000	Cloud 27.02.2026

Baumassnahme:
Neubau Flugfeldklinikum Böblingen

Sämtliche Höhenkoten beziehen sich auf ± 0.00 = 431.50 ue NN.

Bauherr
Klinikverbund Südwest gGmbH
Elly-Beinhorn-Straße 29 | 71034 Böblingen

Architekt:
HDR | h4a
Immermannstr. 43 | 40210 Düsseldorf | ffk@h4a-architekten.de | ffk-boeblingen@telluride-architektur.de

Fachplaner:

Planinhalt:
Schreinerplan
Wickeltisch, längsseitige Montage
Katalogblatt 05.001

Projekt-Nr.	Leistungsphase:	Planerstellung: 27.04.2026	Datum Modellupload:	
0533.01	Leistungsphase 5	Maßstab: 1:20	Gefertigt: sh	Geprüft: Landsberg DIN A2 (594x420mm)