



Katalogansicht Typ 2

WC, behindert Ebene 0:
KC.00.R163.0

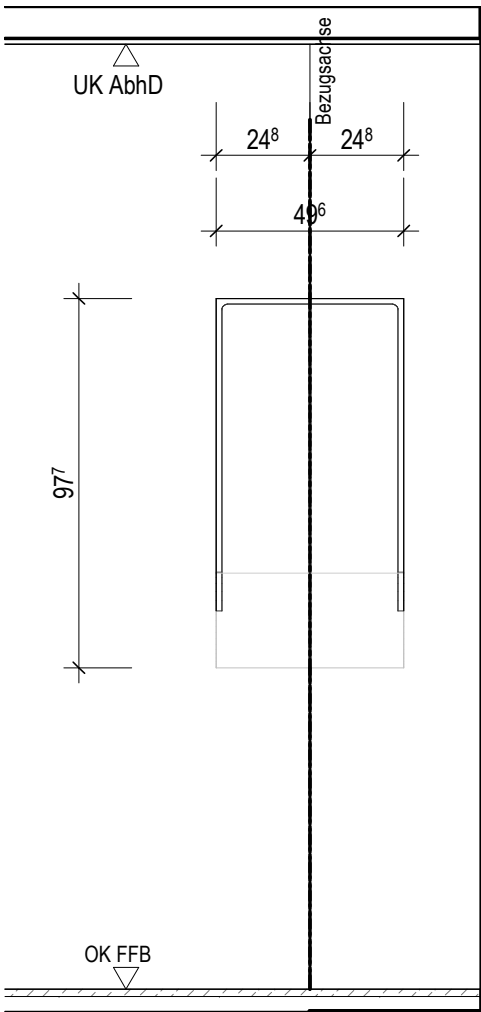

Ansicht

M. 1 : 20

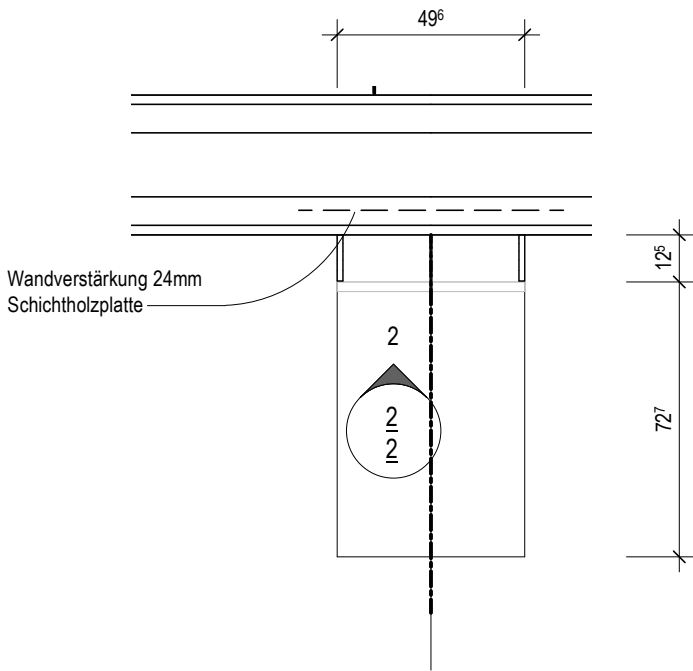


Draufsicht

M. 1 : 20

ALLE MASSE SIND VOR ORT VON DER AUSFÜHRENDEN FIRMA EIGENVERANTWORT-
LICH ZU PRÜFEN UND ABWEICHUNGEN SIND DER BAULEITUNG ANZUZEIGEN!
EINGETRAGENE HÖHENMASSEN BEZIEHEN SICH GRUNDSÄTZLICH AUF OKFFB!

Index	Datum	Gez.	Änderungen

Plannummer: HhAA-HGB-CD-05-002-AH-5-00			Status:	
Planinhalt: Schreinerplan Wickeltisch, stirnseitige Montage Katalogblatt 05.002			Index: 00	Indexdatum: 27.05.2022
Drees & Sommer SE		DSBM-HGB-MM-HL-000	Cloud 04.05.2026	
Mayer-Vorfelder und Dinkelacker GmbH und Co. KG		MVUD-HGB-MM-UE-00	Cloud 01.05.2026	
HT Hospitaltechnik Planungsgesellschaft mbH		HTPG-HGB-MM-HT-00	Cloud 30.04.2026	
faktorgrün Landschaftsarchitekten		FGLA-HGB-MM-UE-00	Cloud 02.02.2021	
ibb Burrer & Deuring Ingenieurbüro GmbH		ATGA-HGB-MM-EL-001	Cloud 04.05.2026	
INGENIEURGRUPPE WALTER + PARTNER GBR		IBWP-HGB-MM-GA-000	Cloud 05.11.2024	
Ramboll Deutschland GmbH		ATGA-HGB-MM-AU-000	Cloud 30.05.2023	
		ATGA-UEB-MM-RP-000	Cloud 27.02.2026	

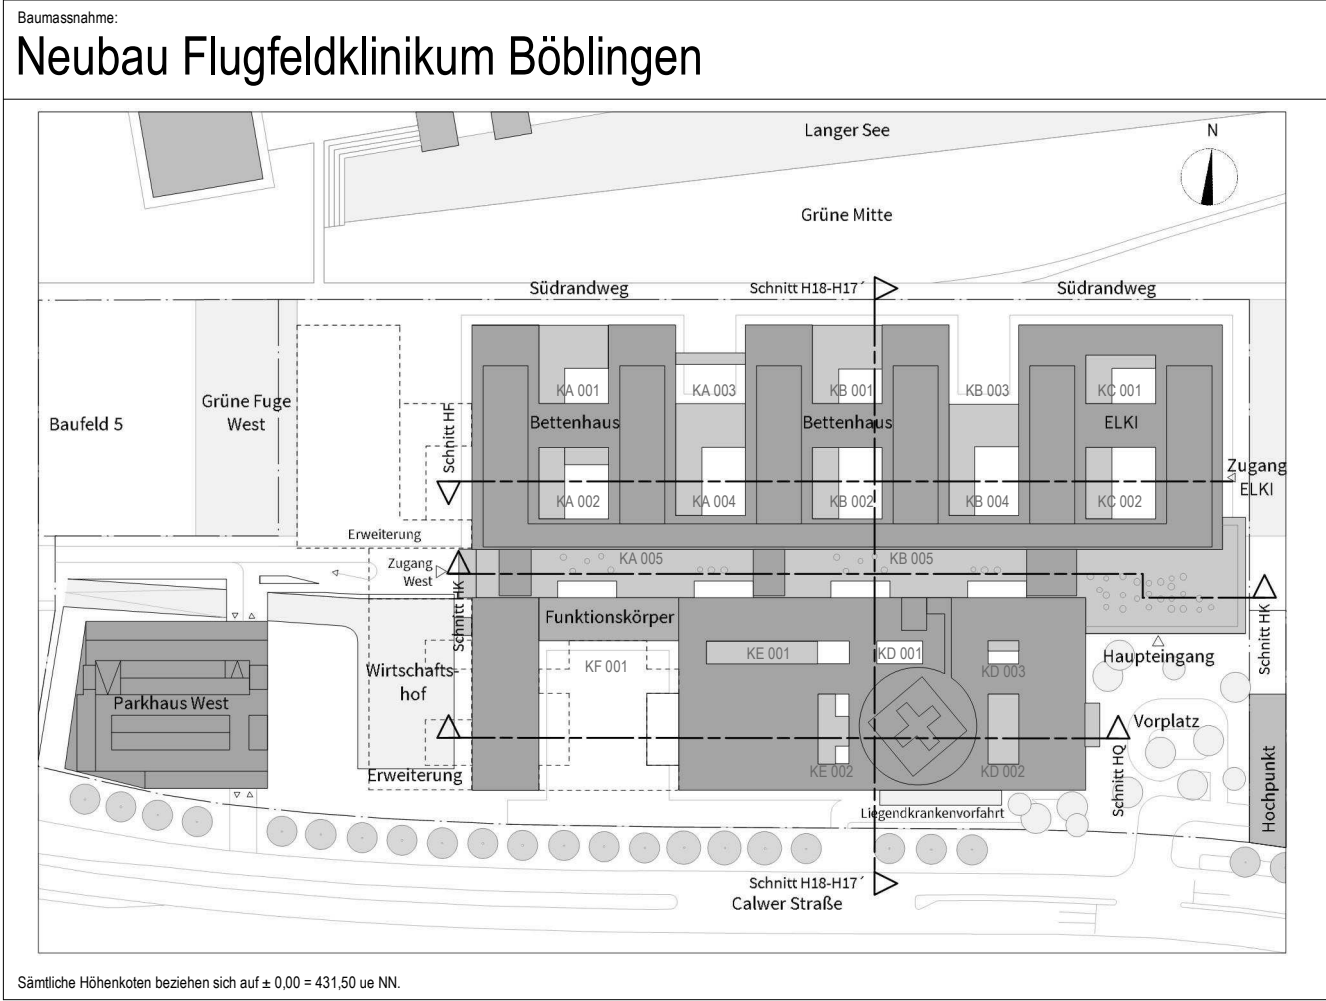

Bauherr	Klinikverbund Südwest gGmbH
Elly-Beinhorn-Straße 29 71034 Böblingen	



Architekt:	HDR h4a
Immermannstr. 43 40210 Düsseldorf ffk@h4a-architekten.de ffk-boeblingen@telluride-architektur.de	



Fachplaner:

Planinhalt: Schreinerplan Wickeltisch, stirnseitige Montage Katalogblatt 05.002			
Projekt-Nr.	Leistungsphase:	Planerstellung: 27.04.2026	Datum Modellupload: 01.05.2026
0533.01	Leistungsphase 5	Maßstab: 1 : 20	Gepüßt: Landsberg
		Gefertigt: sh	DIN A2 (594x420mm)