Achtung! Möbel kommt auch in gespiegelter Variante vor- siehe Ausführungsplan!

Katalogansicht Typ 10
Patientenschrank WL
Mittelspange
Ebene 4:
KC.04.R023.0

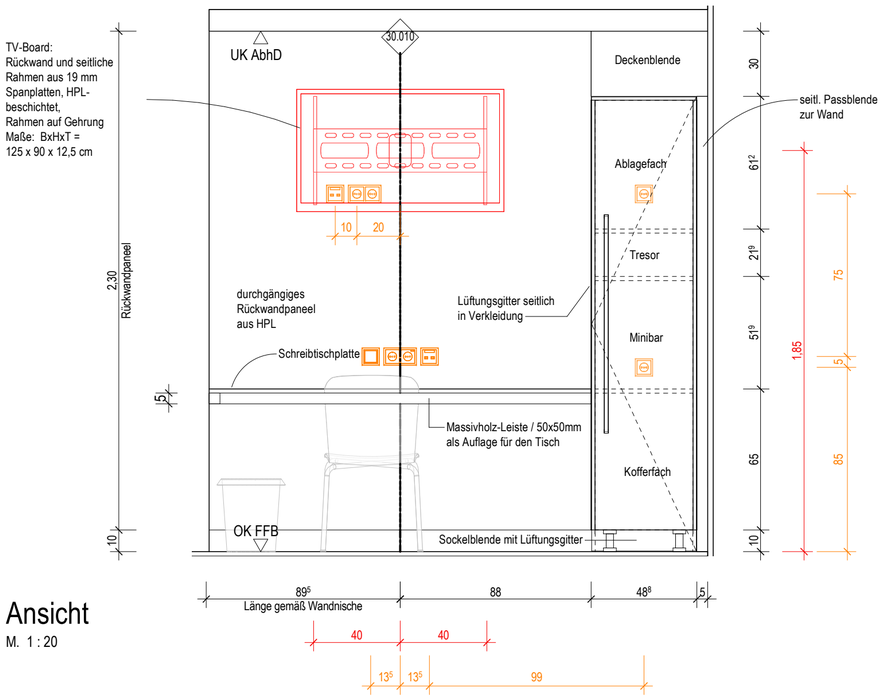

Ansicht

M. 1 : 20

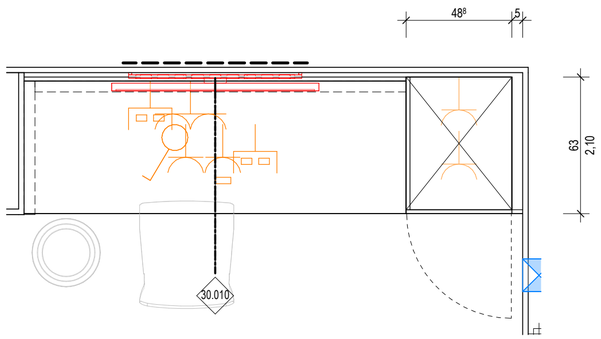

Grundrissausschnitt

M. 1 : 20

Ausstattung ARC_Schreiner
Ausstattung ARC_loses Mobiliar
ARC_Wandschutz
ARC_Wandverstärkung
Ausstattung Med.-Tech
Ausstattung Gastronomie
Ausstattung HLS
Ausstattung ELT
Ausstattung Rohrpost
01.001 Bezugsachse/Verweis Katalogblatt.
Bezugsachse im Raum ist in Ausführungsplan 1:50 vermaßt!

Symbolik Elektroplanung siehe Legendenplan Elektrotechnik: **ATGA-HGB-CD-LE-000-E_-5-XX**
Symbolik HLS siehe Legendenplan Haustechnik: **ATGA-HGB-CD-LE-000-SW-5-XX**

ALLE MASSE SIND VOR ORT VON DER AUSFÜHRENDEN FIRMA EIGENVERANTWORTLICH ZU PRÜFEN UND ABWEICHUNGEN SIND DER BAULEITUNG ANZUZEIGEN! EINGETRAGENE HÖHENMASSEN BEZIEHEN SICH GRUNDSÄTZLICH AUF OKFFB!

Index	Datum	Gez.	Änderungen

Plannummer:
HhAA-HGB-CD-30-010-AH-5-00

Planinhalt:
Schreinerplan
Patientenschrank Wahlleistung Mittelspange
Katalogblatt 30.010

Status:
Index: 00
Indexdatum: --

Drees & Sommer SE	DSBM-HGB-MM-HL-000	Cloud 04.05.2026
Mayer-Vorfelder und Dinkelacker GmbH und Co. KG	MVUD-HGB-MM-UE-00	Cloud 01.05.2026
HT Hospitaltechnik Planungsgesellschaft mbH	HTPG-HGB-MM-HT-00	Cloud 30.04.2026
faktorgrün Landschaftarchitekten	FGLA-HGB-MM-UE-00	Cloud 02.02.2021
ibb Burrer & Deuring Ingenieurbüro GmbH	ATGA-HGB-MM-EL-111	Cloud 04.05.2026
INGENIEURGRUPPE WALTER + PARTNER GBR	IBWP-HGB-MM-GA-000	Cloud 05.11.2024
Ramboll Deutschland GmbH	ATGA-HGB-MM-AU-000	Cloud 30.05.2023
	ATGA-UEB-MM-RP-000	Cloud 27.02.2026

Baumassnahme:
Neubau Flugfeldklinikum Böblingen

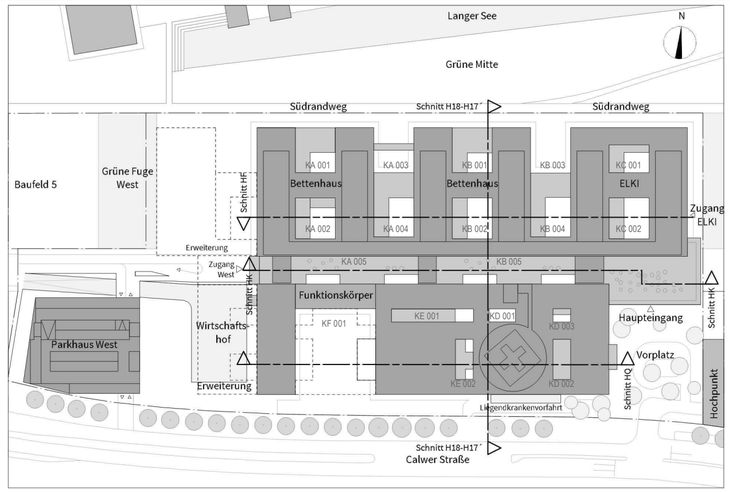

Sämtliche Höhenkoten beziehen sich auf ± 0,00 = 431,50 ue NN.

Bauherr
Klinikverbund Südwest gGmbH
Elly-Beinhorn-Straße 29 | 71034 Böblingen

Klinikverbund Südwest

Architekt:
HDR | h4a
Immermannstr. 43 | 40210 Düsseldorf | ffk@h4a-architekten.de | ffk-boeblingen@telluride-architektur.de

Fachplaner:

Planinhalt:
Schreinerplan
Patientenschrank Wahlleistung Mittelspange
Katalogblatt 30.010

Projekt-Nr.	Leistungsphase:	Planerstellung:		Datum Modellupload:
0533.01	Leistungsphase 5	27.04.2026		01.05.2026
		Maßstab: 1:20	Gefertigt: sh	Geprüft: Landsberg

DIN A2 (594x420mm)