

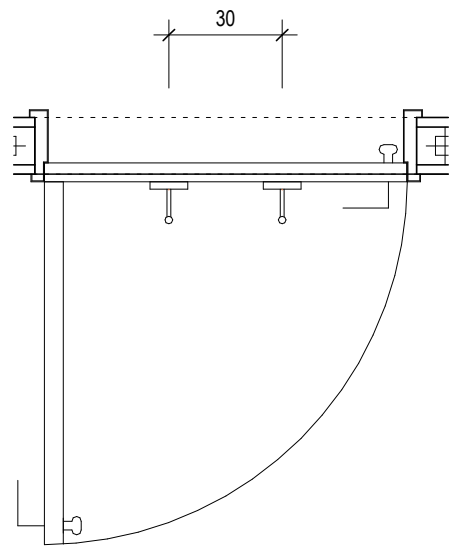


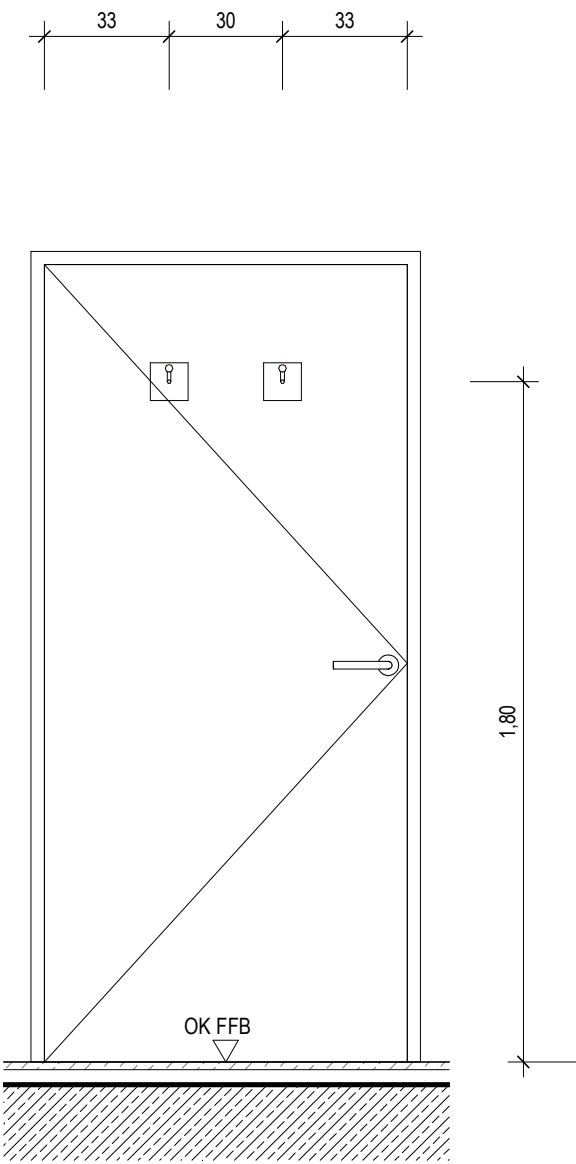

ALLE MASSE SIND VOR ORT VON DER AUSFÜHRENDEN FIRMA EIGENVERANTWORT-
LICH ZU PRÜFEN UND ABWEICHUNGEN SIND DER BAULEITUNG ANZUZEIGEN!
EINGETRAGENE HÖHENMASSEN BEZIEHEN SICH GRUNDSÄTZLICH AUF OKFFB!

Index	Datum	Gez.	Änderungen

Plannummer: HhAA-HGB-CD-30-013-AH-5-00			Status:	
Planinhalt: Schreinerplan Türhaken Katalogblatt 30.013			Index: 00	Indexdatum: --
Drees & Sommer SE		DSBM-HGB-MM-HL-000	Cloud 27.04.2026	
Mayer-Vorfelder und Dinkelacker GmbH und Co. KG		MVUD-HGB-MM-UE-00	Cloud 24.04.2026	
HT Hospitaltechnik Planungsgesellschaft mbH		HTPG-HGB-MM-HT-00	Cloud 24.04.2026	
faktorgrün Landschaftsarchitekten		FGLA-HGB-MM-UE-00	Cloud 02.02.2021	
ibb Burrer & Deuring Ingenieurbüro GmbH		ATGA-HGB-MM-EL-001	Cloud 27.04.2026	
INGENIEURGRUPPE WALTER + PARTNER GBR		IBWP-HGB-MM-GA-000	Cloud 05.11.2024	
Ramboll Deutschland GmbH		ATGA-HGB-MM-AU-000	Cloud 30.05.2023	
		ATGA-UEB-MM-RP-000	Cloud 27.02.2026	

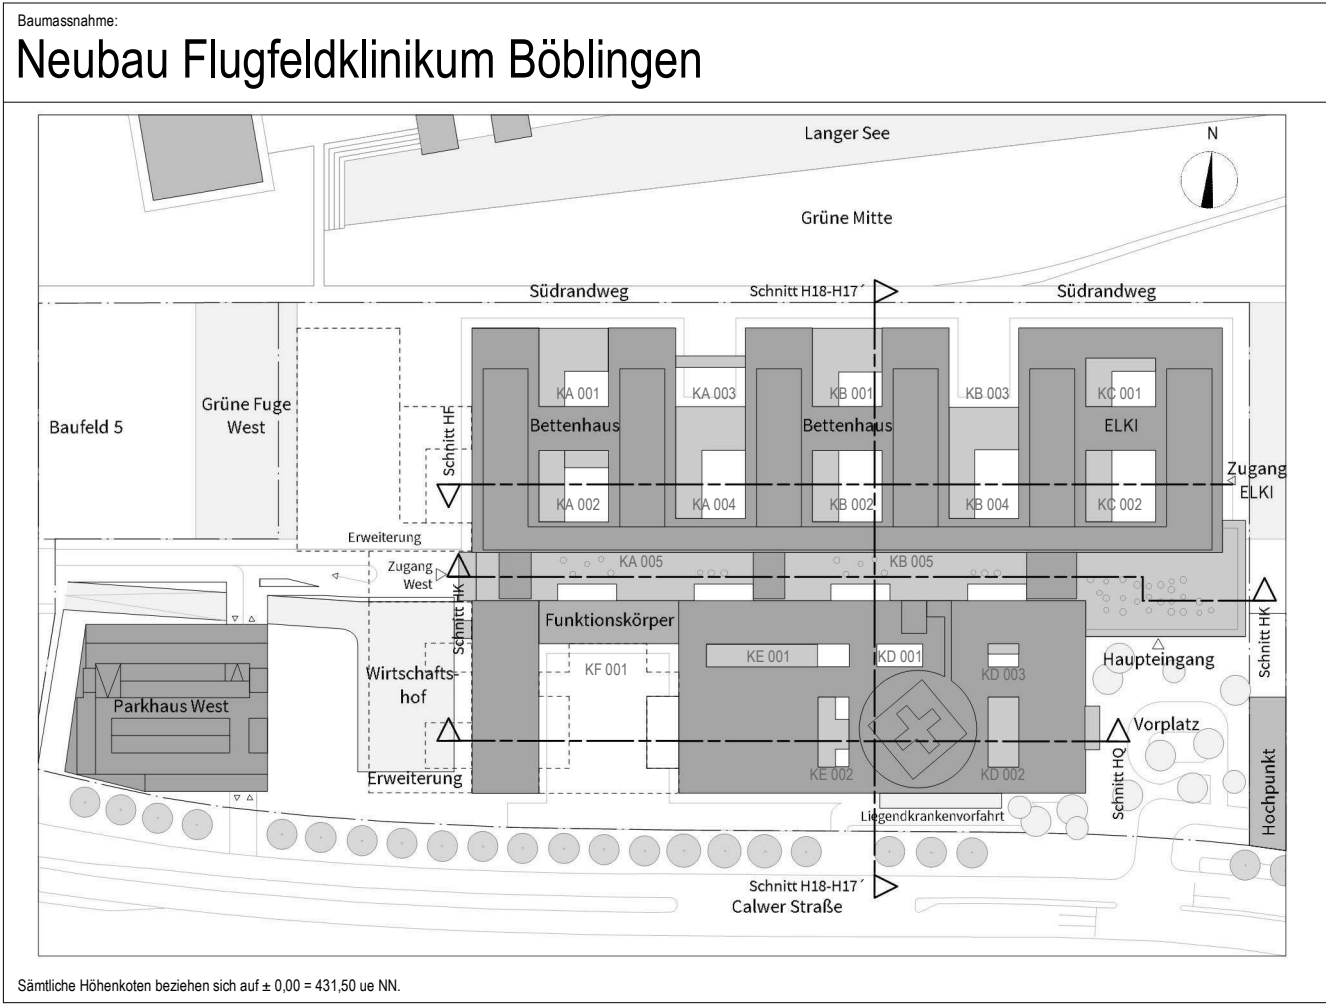

Bauherr Klinikverbund Südwest gGmbH Elly-Beinhorn-Straße 29 71034 Böblingen		 Klinikverbund Südwest
Architekt: HDR h4a Immermannstr. 43 40210 Düsseldorf ffk@h4a-architekten.de ffk-boeblingen@telluride-architektur.de		
Fachplaner:		

Planinhalt: Schreinerplan Türhaken Katalogblatt 30.013			
Projekt-Nr. 0533.01	Leistungsphase: Leistungsphase 5	Planerstellung: 27.04.2026 Maßstab: 1 : 20	Datum Modellupload: - Gefertigt: cr Geprüft: RL