
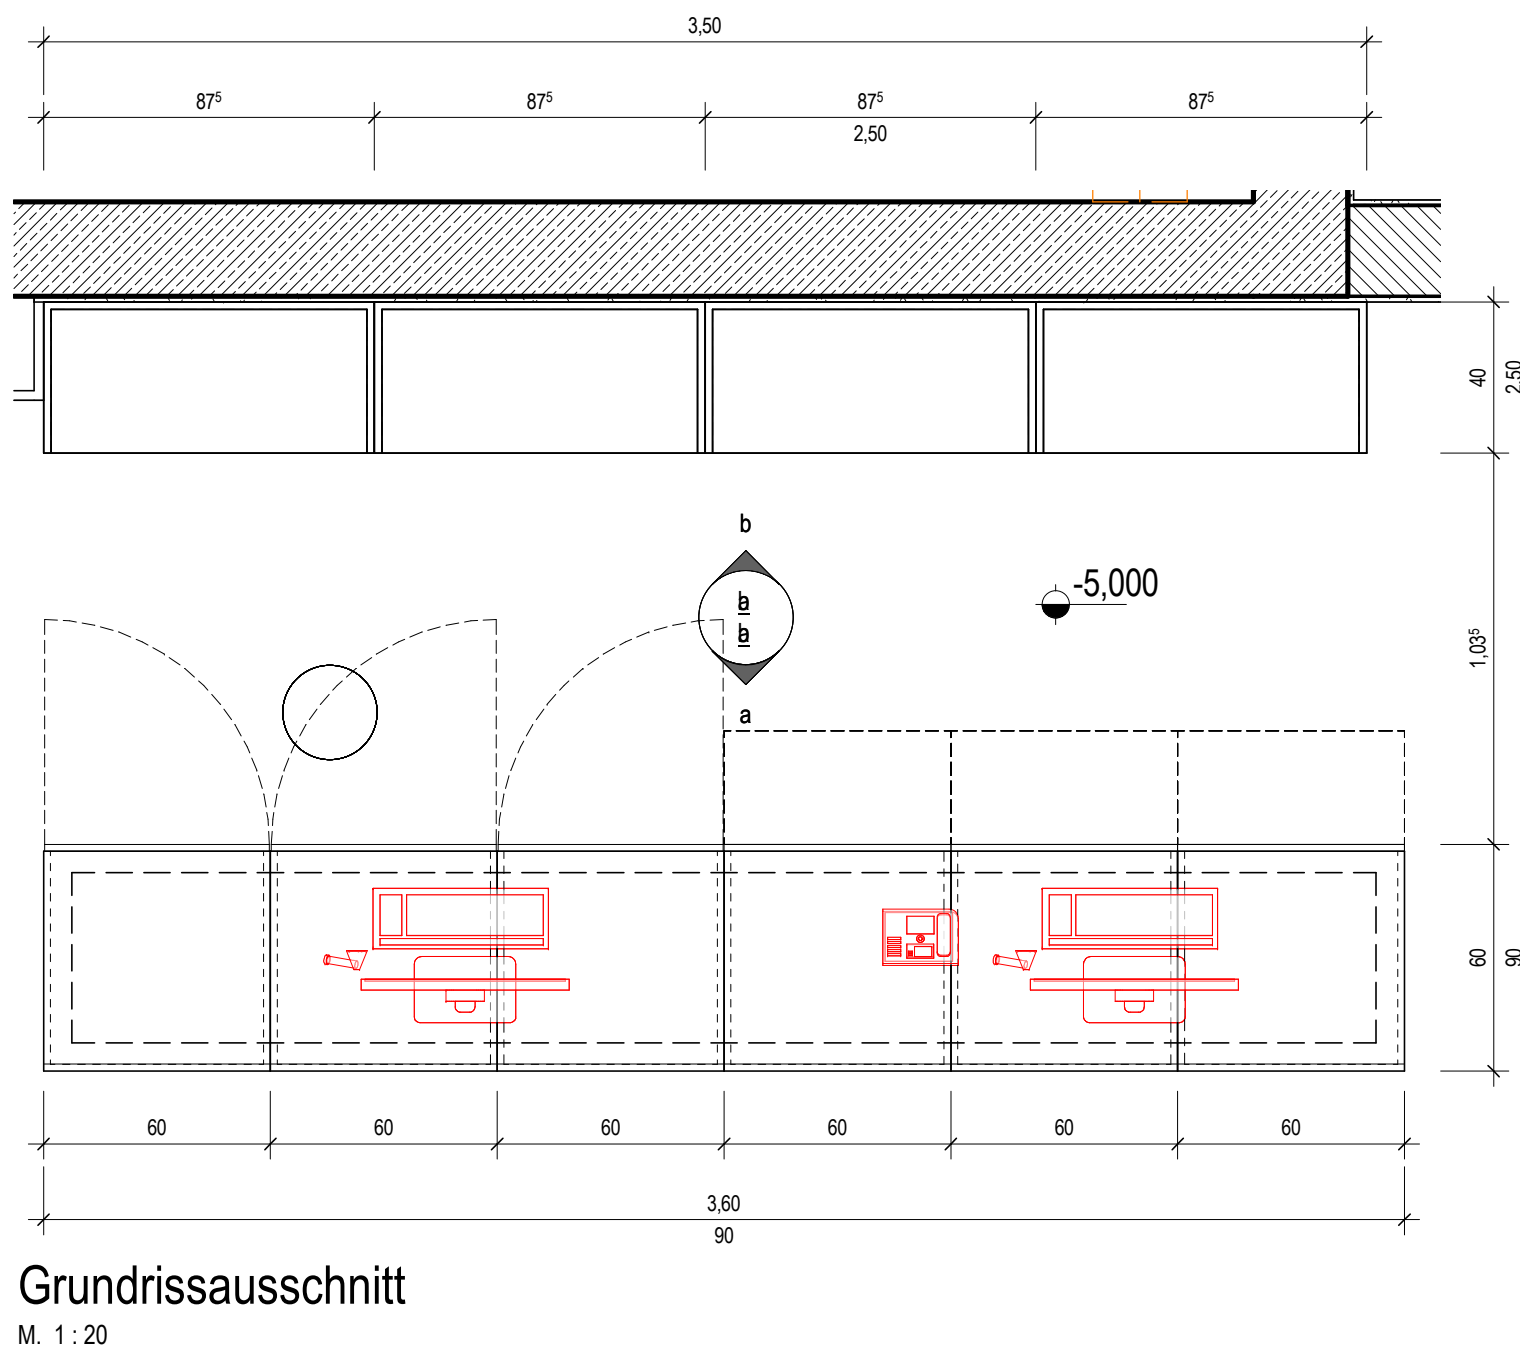
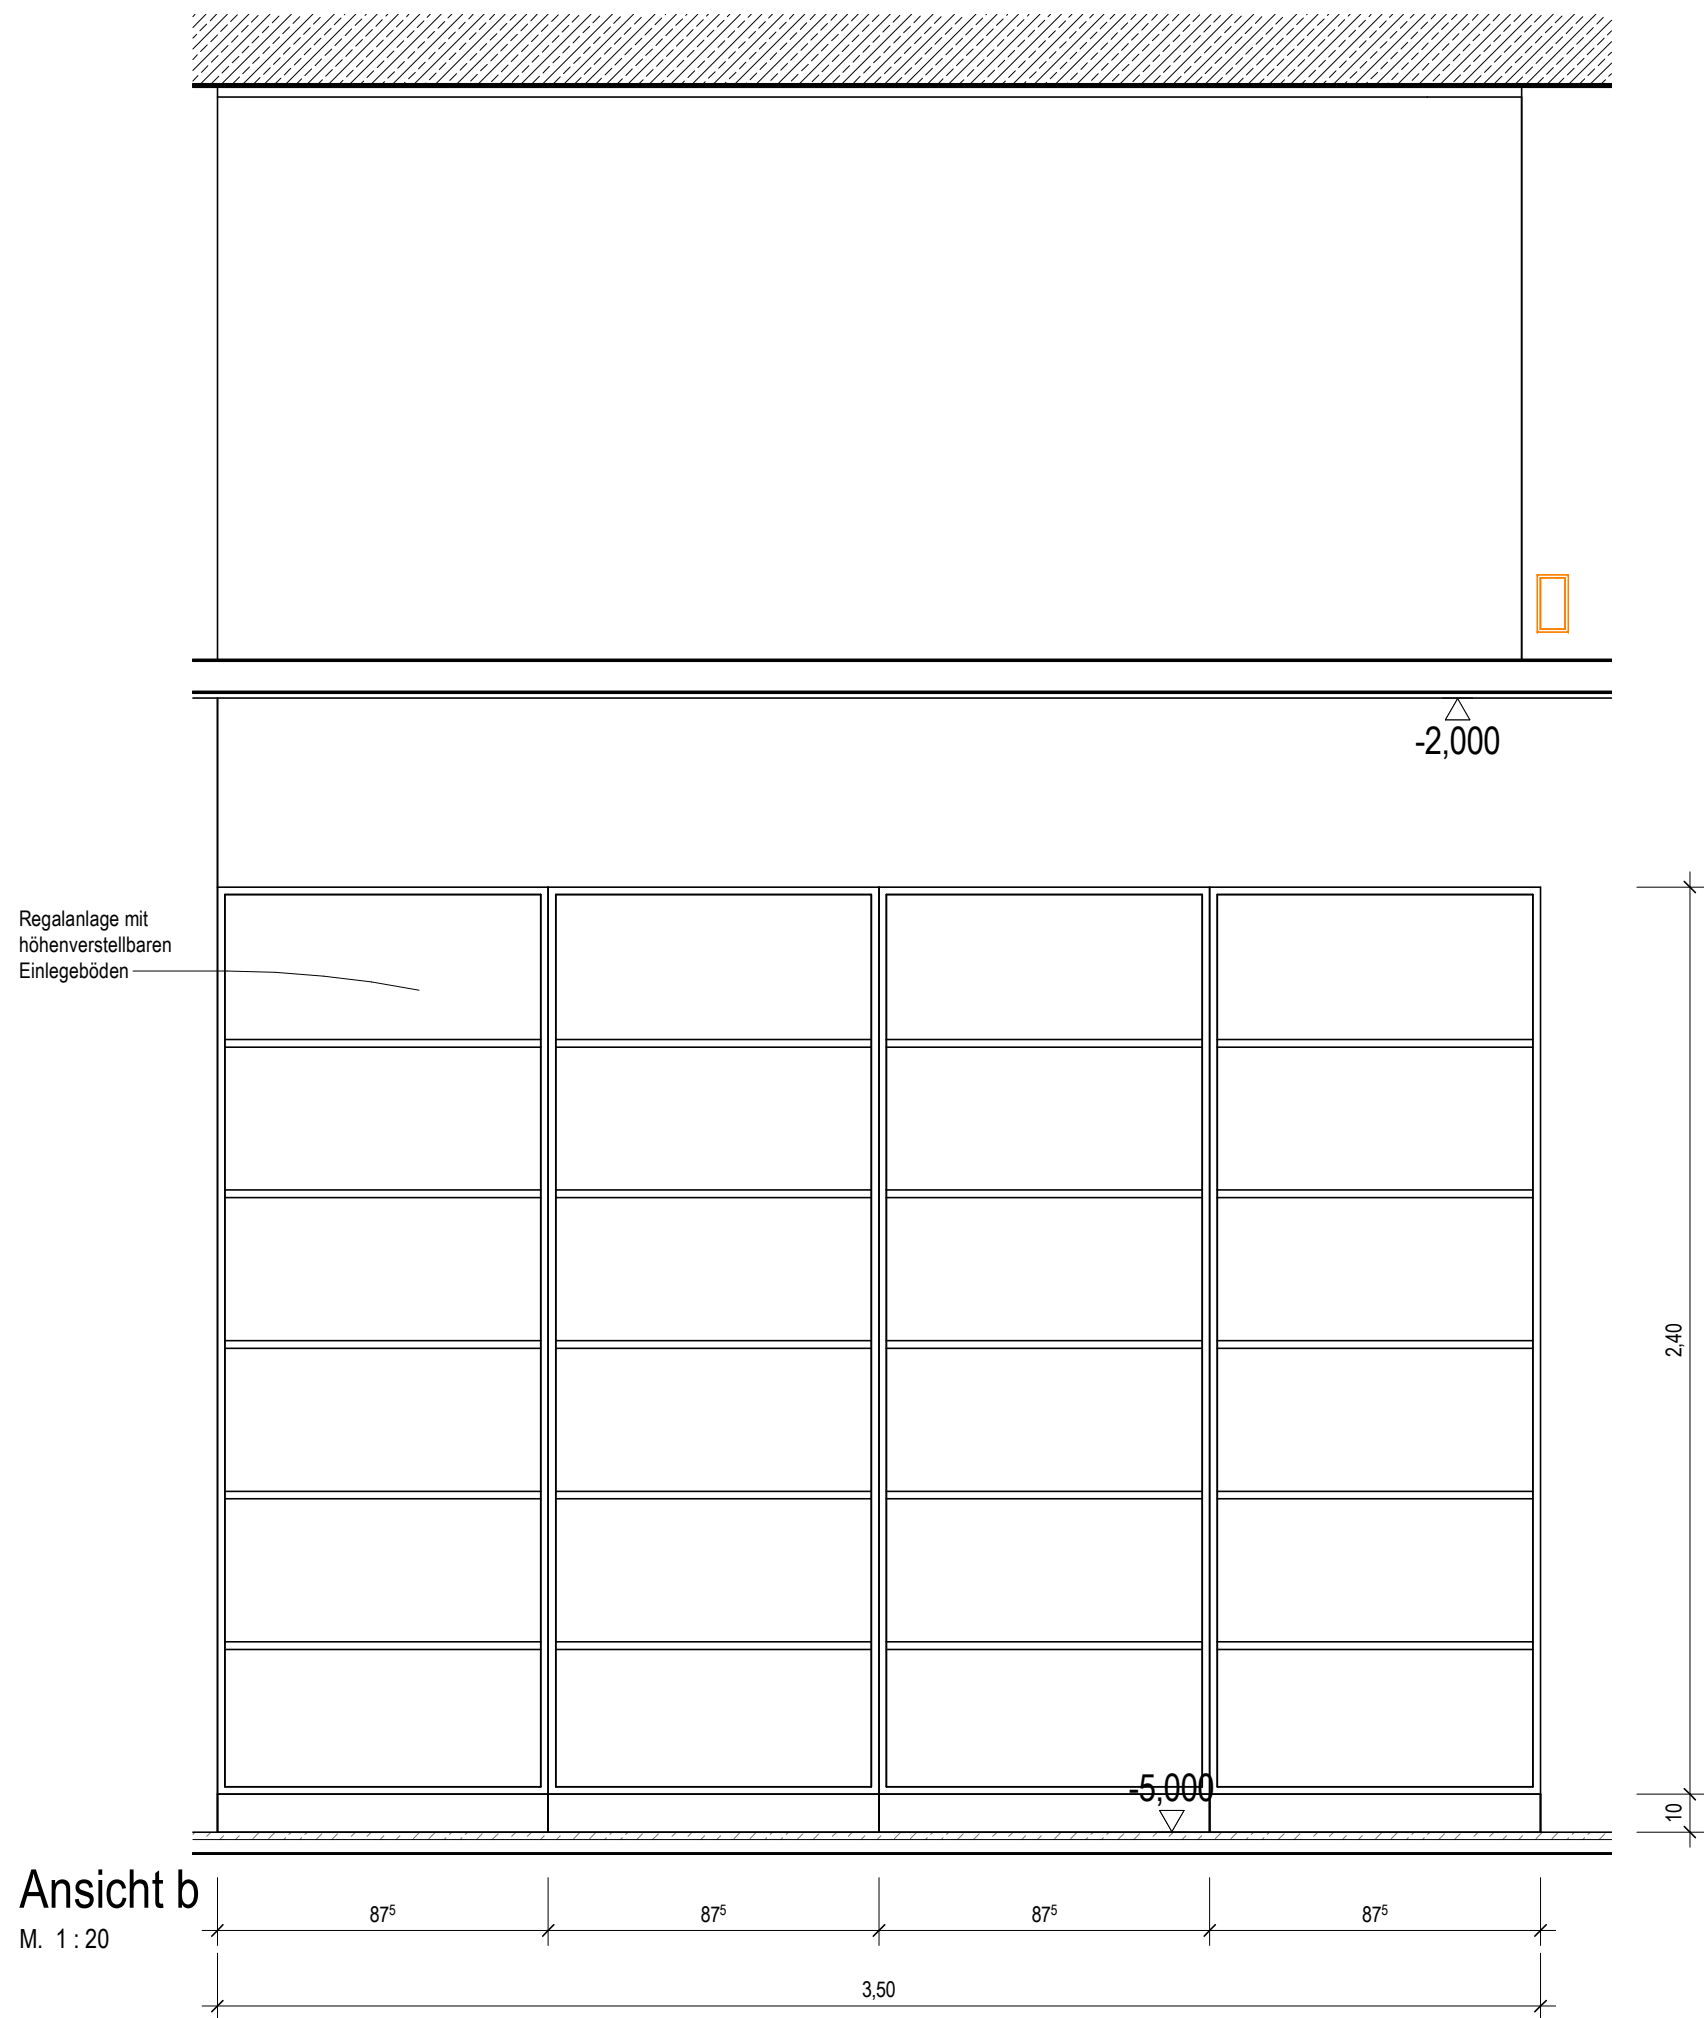


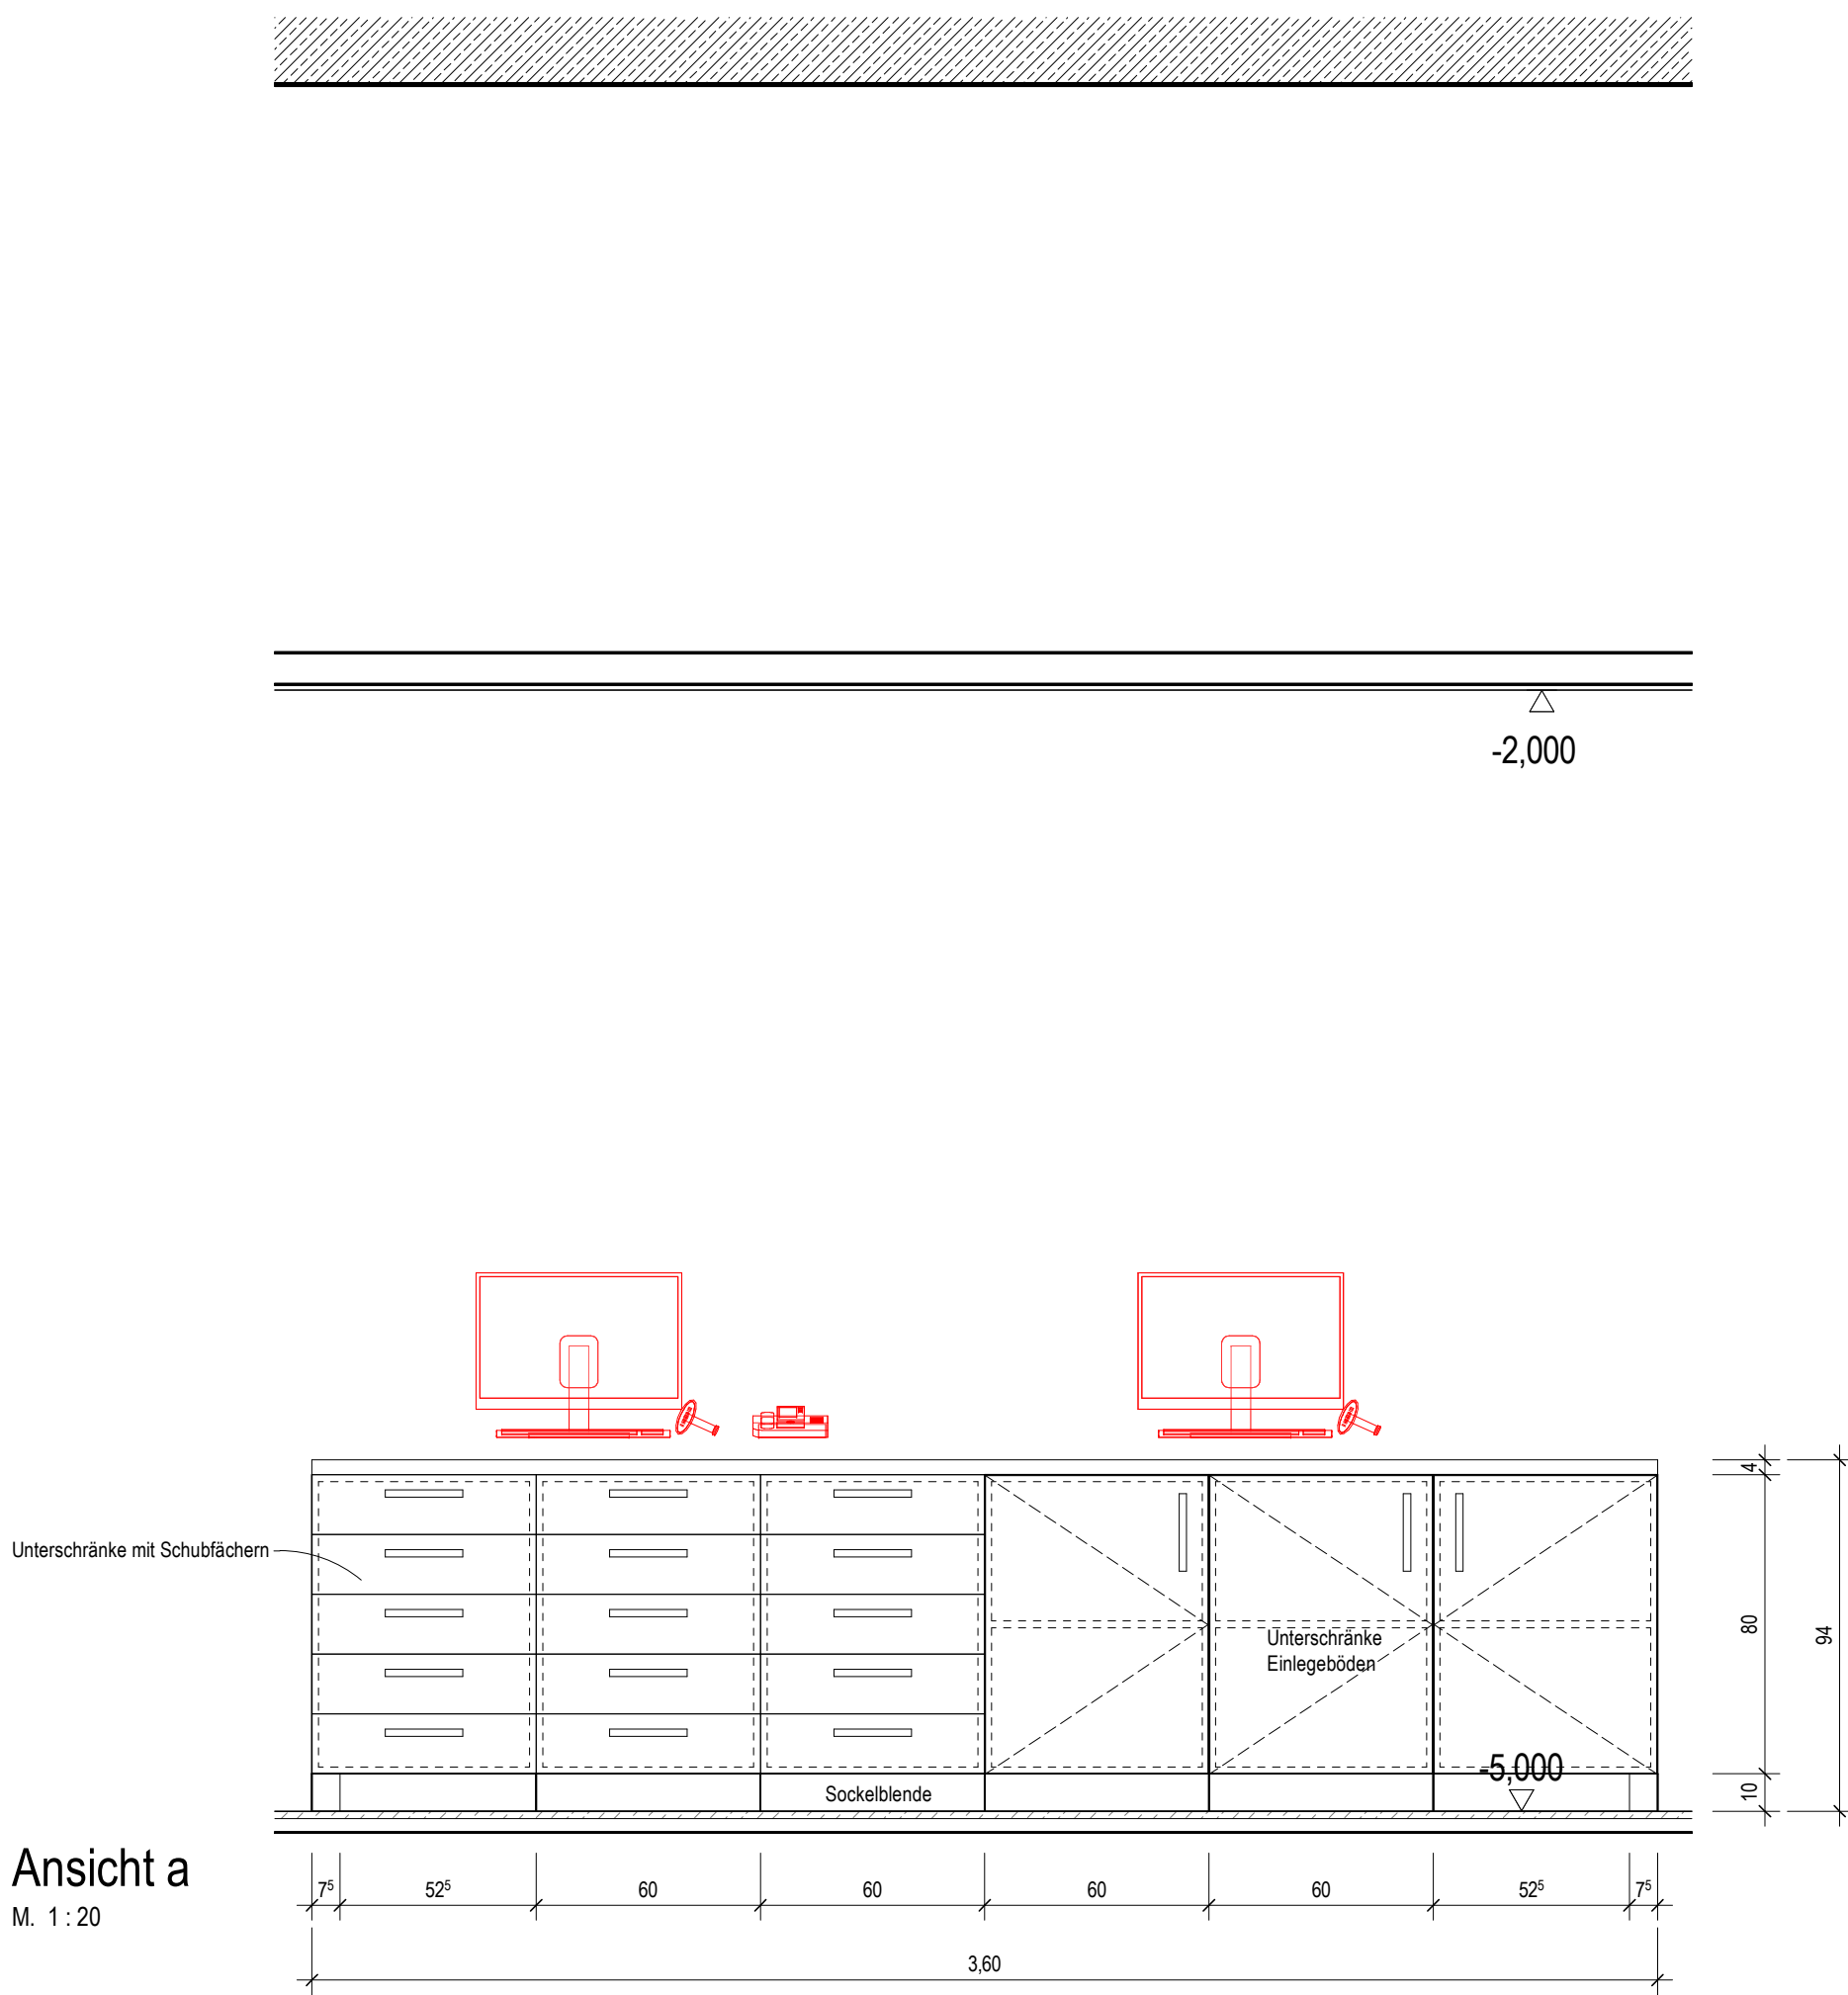

Wandansicht Typ 20

Arbeitszeile
Apothekenannahme
Ebene -1:
KA.U1.R001.1


- Ausstattung ARC_Schreiner
- Ausstattung ARC_loses Mobiliar
- ARC_Wandbelag
- ARC_Wandverstärkung
- Ausstattung Med.-Tech
- Ausstattung Gastronomie
- Ausstattung HLS
- Ausstattung ELT
- Ausstattung Rohrpost

Symbolik Elektroplanung siehe Legendenplan Elektrotechnik: ATGA-HGB-CD-LE-000-E_-5-XX
Symbolik HLS siehe Legendenplan Haustechnik: ATGA-HGB-CD-LE-000-SW-5-XX

ALLE MASSE SIND VOR ORT VON DER AUSFÜHRENDEN FIRMA EIGENVERANTWORT-
LICH ZU PRÜFEN UND ABWEICHUNGEN SIND DER BAULEITUNG ANZUZEIGEN!
EINGETRAGENE HÖHENMASSEN BEZIEHEN SICH GRUNDSÄTZLICH AUF OKFFB!

Index	Datum	Gez.	Änderungen

Plannummer: HhAA-HGB-CD-30-020-AH-5-00			
Planinhalt: Schreinerplan Arbeitszeile Apothekenannahme WA 30.020		Status:	
		Index: 00	Indexdatum: ---
Drees & Sommer SE	DSBM-HGB-MM-HL-000	Cloud 27.04.2026	
Mayer-Vorfelder und Dinkelacker GmbH und Co. KG	MVUD-HGB-MM-UE-00	Cloud 24.04.2026	
HT Hospitaltechnik Planungsgesellschaft mbH	HTPG-HGB-MM-HT-00	Cloud 24.04.2026	
faktorgrün Landschaftsarchitekten	FGLA-HGB-MM-UE-00	Cloud 02.02.2021	
ibb Burrer & Deuring Ingenieurbüro GmbH	ATGA-HGB-MM-EL-001	Cloud 27.04.2026	
INGENIEURGRUPPE WALTER + PARTNER GBR	IBWP-HGB-MM-GA-000	Cloud 05.11.2024	
Ramboll Deutschland GmbH	ATGA-HGB-MM-AU-000	Cloud 30.05.2023	
	ATGA-UEB-MM-RP-000	Cloud 27.02.2026	

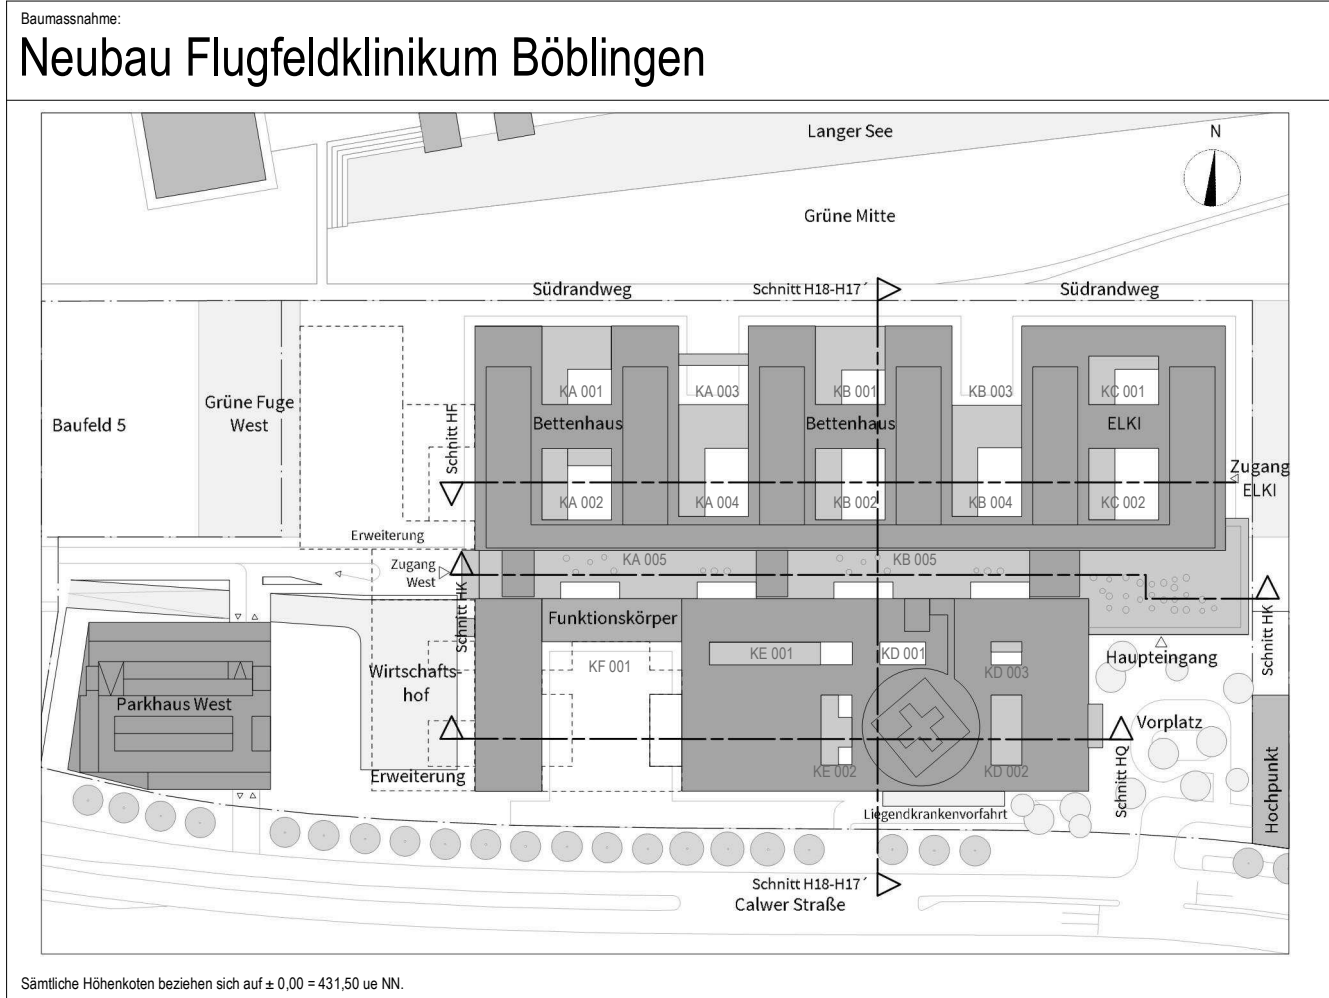

Bauherr
Klinikverbund Südwest gGmbH
Elly-Beinhorn-Straße 29 | 71034 Böblingen



Architekt:
HDR | h4a
Immermannstr. 43 | 40210 Düsseldorf | flk@h4a-architekten.de | flk-boeblingen@telluride-architektur.de



Fachplaner:

Planinhalt:
Schreinerplan
Arbeitszeile Apothekenannahme
WA 30.020

Projekt-Nr.: 0533.01	Leistungsphase: Leistungsphase 5	Planstellung: 04.05.2026 Maßstab: 1:20	Datum Modellplad: Gefertigt: Geprüft: Prüfer:
--------------------------------	--	--	--

DIN A1 (841x594mm)