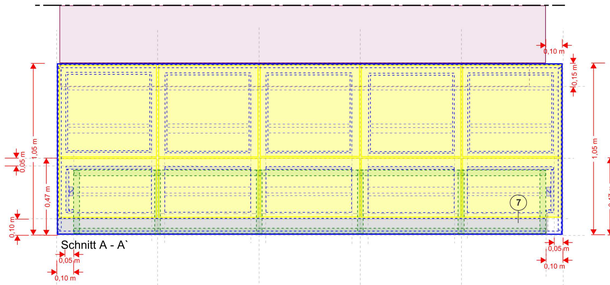

Schnitt A - A`

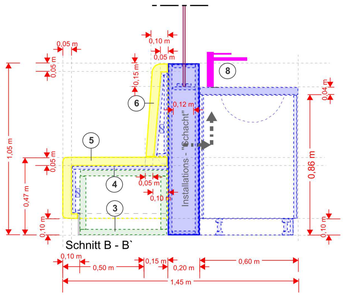

Schnitt B - B`

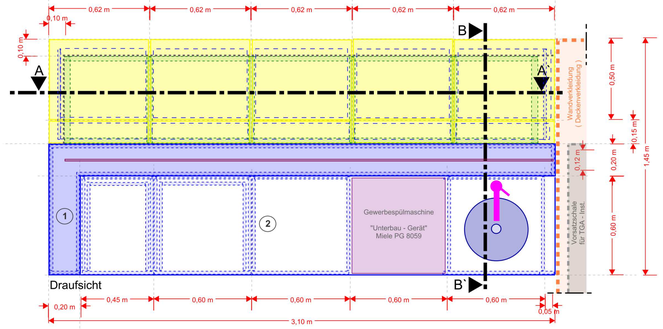

Draufsicht

1. Rückwand - Element aus Spanplatten, 19 mm, beidseitig HPL-beschichtet, Ecken auf Gehrung
2. Küchenzeile, 5-teilig
3. Grundgestell der Sitzbank aus Vierkant-Stahlprofilen, verschweißt, ca. 40x40x5 mm, schwarz, nicht rostend lackiert
4. Trägerplatten für Polsterung, Ausgleichs-UK etc. aus Spanplatten 19 mm
5. Sitzpolster-Elemente auf Trägerplatten + 2 Lagen Polsterschaum: 1. 20mm Raumgewicht: 2. 30mm Raumgewicht: Bezug aus Kunstleder "Skai Parotega" als Einzel-Elemente, auswechselbar
6. Rückenpolster-Elemente auf Trägerplatten - und Rahmenkonstruktion + 2 Lagen Polsterschaum: 1. 20mm Raumgewicht: 2. 30mm Raumgewicht: Bezug aus Kunstleder "Skai Parotega" als Einzel-Elemente, auswechselbar
7. Sockel aus 10mm Multiplex, beidseitig HPL-beschichtet
8. Acryglas-Scheibe mit Intarsien, ca. 12mm stark, nicht sichtbar eingelassen in Rückwand-Element
9. Armatur als Stand-Armatur (Leistungsumfang TGA !)

Sitzbank + Küchenzeile
PKV - Lounge 3. + 4. OG

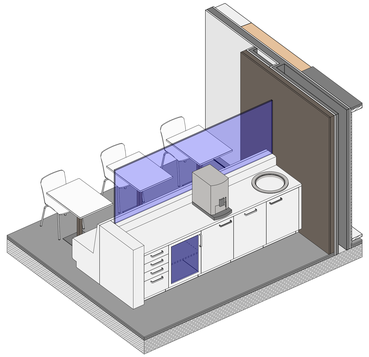

Schreiner VE02 Teeküche WL

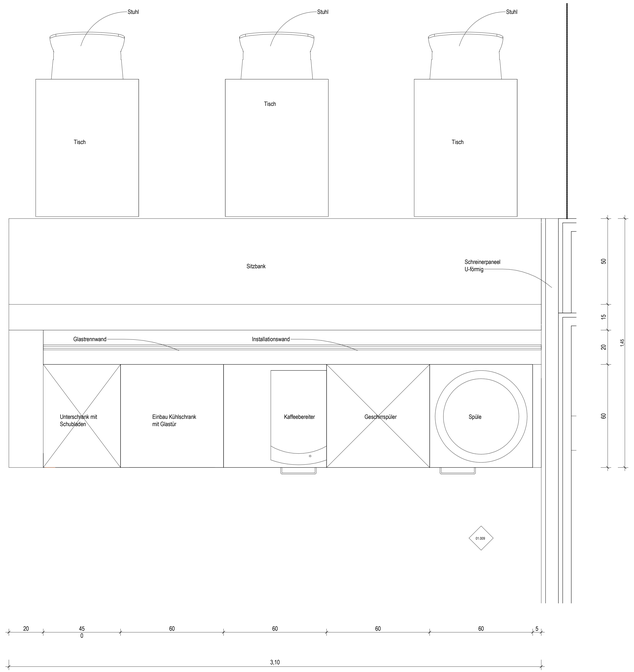

Grundrissausschnitt
M. 1 : 10

Materialbeschreibung

1 Ausführung Rückwand-Element
Spanplatte 19mm, beidseitig HPL-beschichtet, Ecken auf Gehrung

2 Ausführung Küchenzeile
5-teilig

Ausführung Sitzbank
3 Grundgestell aus Vierkant-Stahlprofilen, verschweißt, ca. 40x40x5, schwarz, nicht rostend, lackiert
4 Trägerplatten für Polsterung, Ausgleichs-UK etc. aus Spanplatten 19mm
5 Sitzpolster-Elemente auf Trägerplatten + 2 Lagen Polsterschaum
1.20mm Raumgewicht:
2.30mm Raumgewicht:
Bezug aus Kunstleder "Skai Parotega" als Einzelelemente, auswechselbar
6 Rückenpolster-Elemente auf Trägerplatten + 2 Lagen Polsterschaum
1.20mm Raumgewicht:
2.30mm Raumgewicht:
Bezug aus Kunstleder "Skai Parotega" als Einzelelemente, auswechselbar
7 Sockel aus 10mm Multiplex, beidseitig HPL-beschichtet

8 Acryglas-Scheibe mit Intarsien, ca. 12mm stark, nicht sichtbar eingelassen in Rückwand-Element

9 Armatur als Standarmatur (Leistungsumfang TGA)

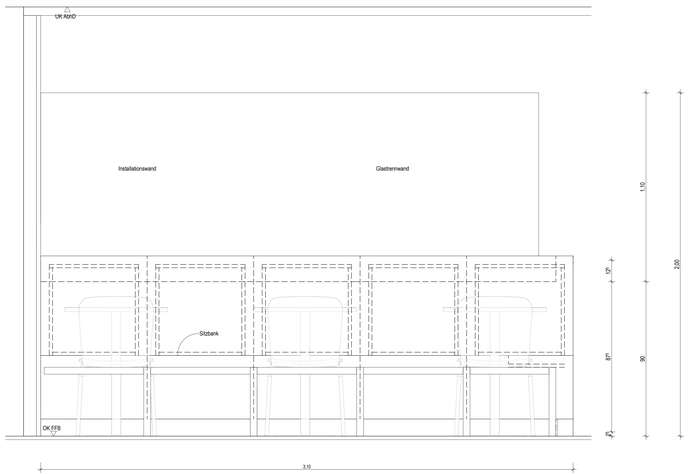

Ansicht b
M. 1 : 10

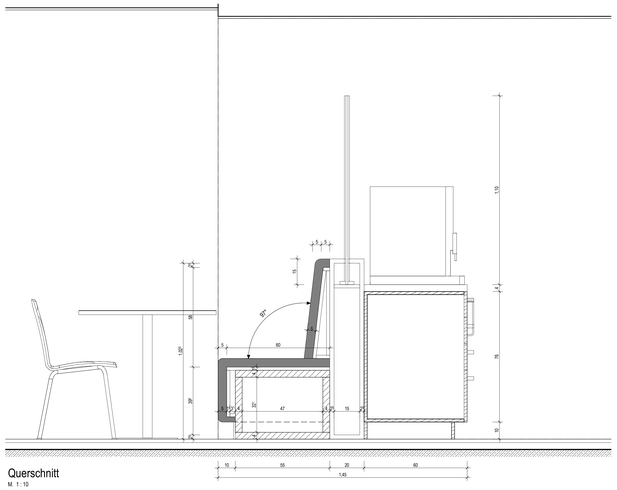

Querschnitt
M. 1 : 10

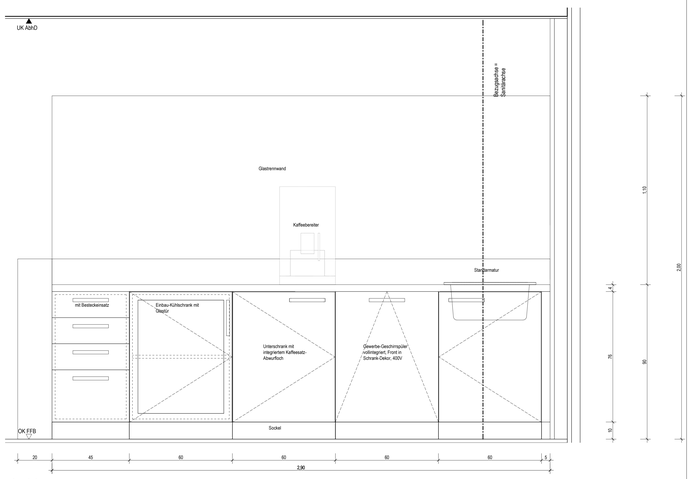

Ansicht a
M. 1 : 10

ALLE MASSE SIND VOR ORT VON DER AUSFÜHRENDEN FIRMA EIGENVERANTWORTLICH ZU PRÜFEN UND ABWEICHUNGEN SIND DER BAULEITUNG ANZUZEIGEN! EINGETRAGENE HÖHENMASSEN BEZIEHEN SICH GRUNDSÄTZLICH AUF OKFFB!

Index	Datum	Gez.	Änderungen

Projekt
HhAA-HGB-CD-00-109-AH-5-
Planinhalt
Lounge Wahlleistung

Drees & Sommer SE	DSBM-HGB-MM-HL-000	Cloud 13.02.2026
Mayer-Vorfelder und Dinkelacker GmbH und Co. KG	MVUD-HGB-MM-LE-00	Cloud 06.02.2026
HT Hospitaltechnik Planungsgesellschaft mbH	HTPG-HGB-MM-HT-00	Cloud 06.02.2026
fakturgrün Landschaftsarchitekten	FGLA-HGB-MM-LE-00	Cloud 02.02.2026

Bauvorhaben
Neubau Flugfeldklinikum Böblingen

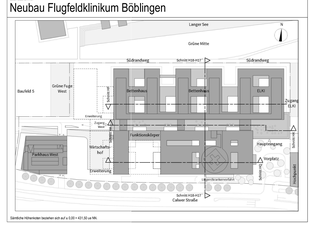

Bauherr
Klinikverbund Südwest gGmbH
Ely-Beirhorn-Straße 29 | 71034 Böblingen
Klinikverbund Südwest

Architekt
HDR | h4a
Immermannstr. 43 | 40210 Düsseldorf | lfb@h4a-architekten.de | lfb-bywettingen@fakturide-architektur.de

Fachplaner

Planinhalt
Lounge Wahlleistung

Projekt Nr.	Leistungsphase	Datum	Bearbeitung
0533.01	Leistungsphase 5	02.04.2025	AMKO 06.02.2026
		Maßstab 1 : 10	Gezeichnet DK

DIN A2 (1000x841mm)