
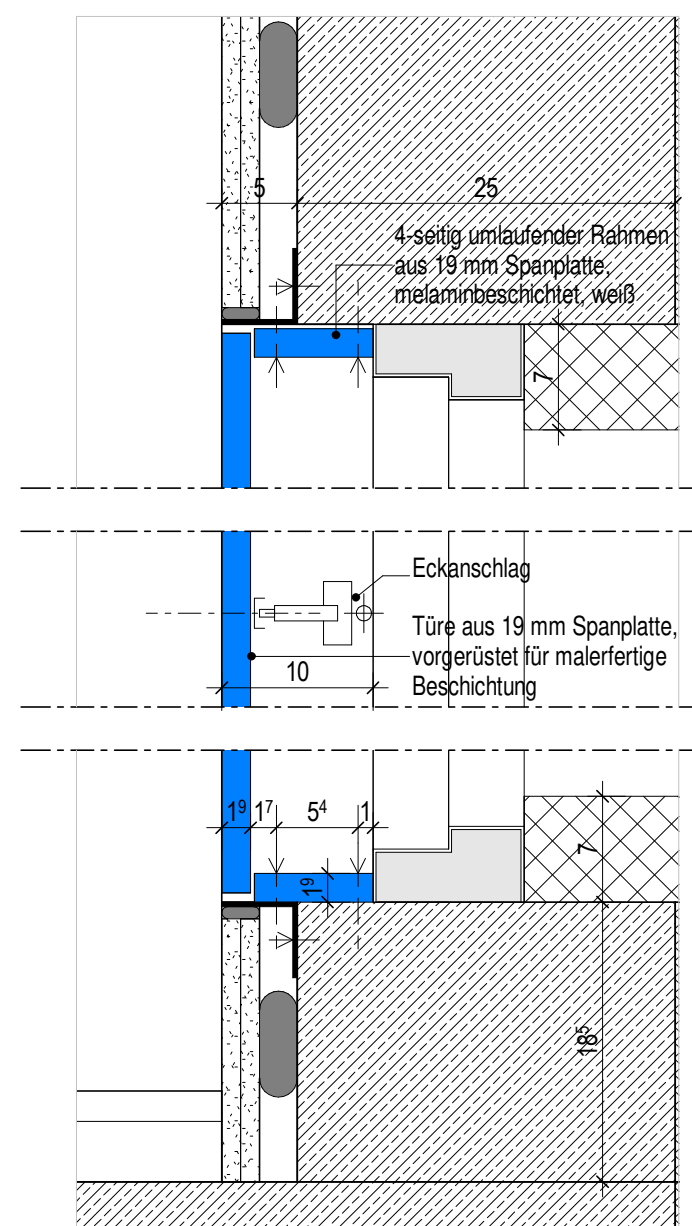
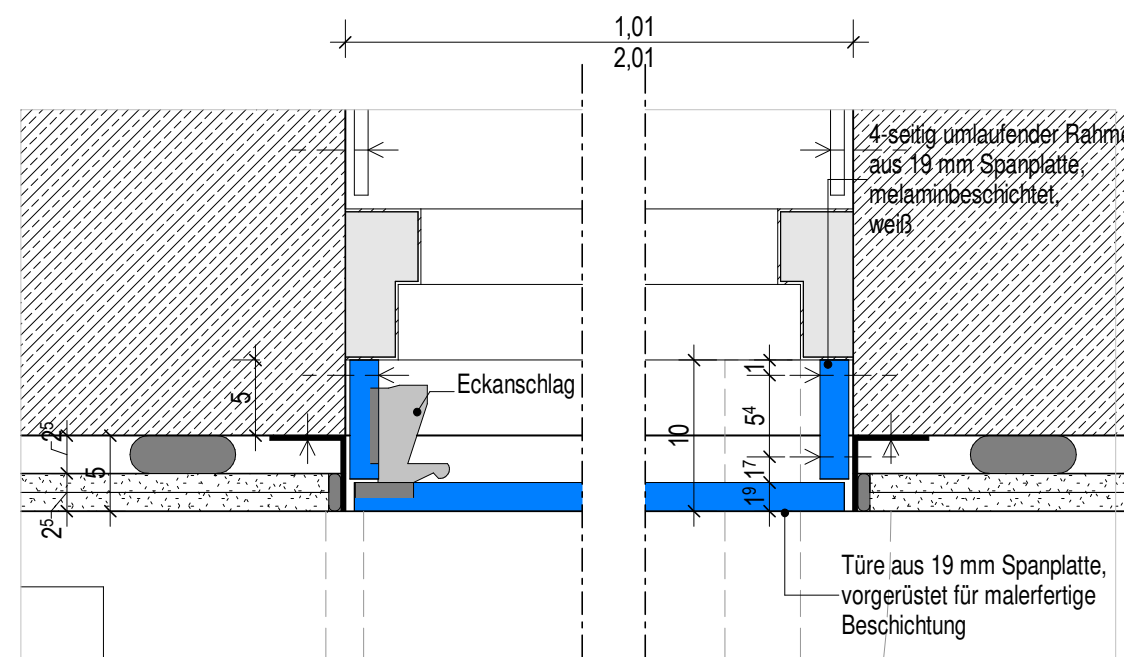
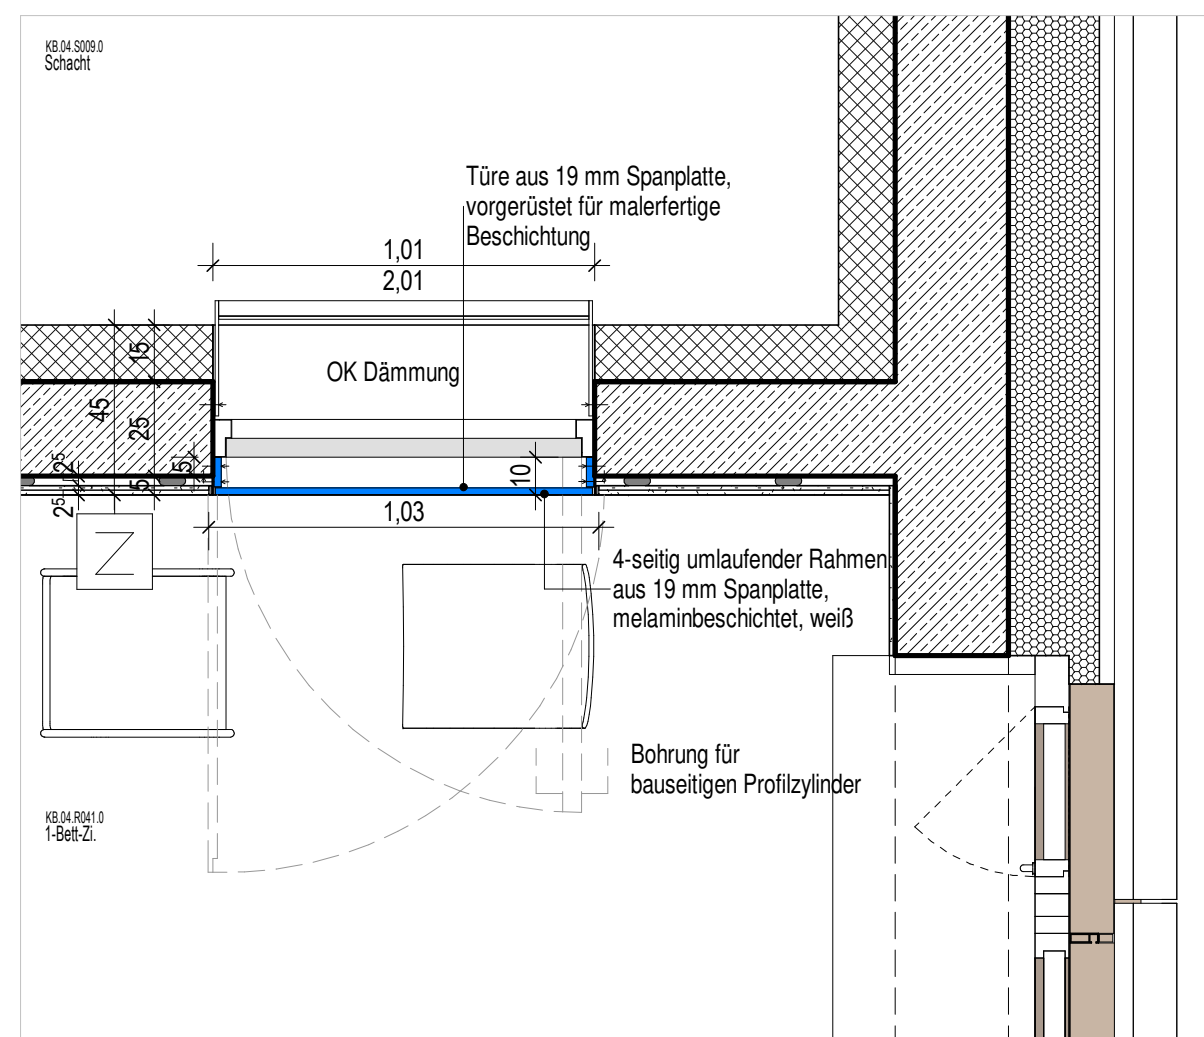
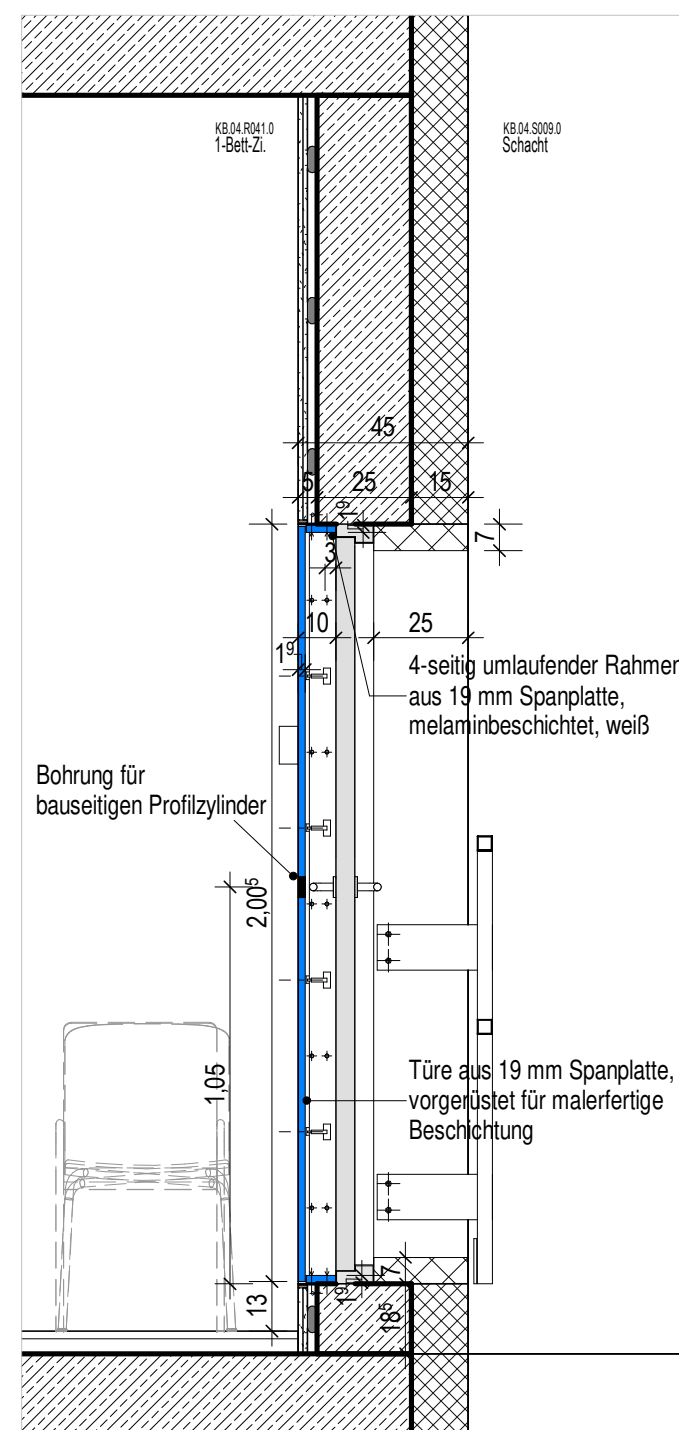
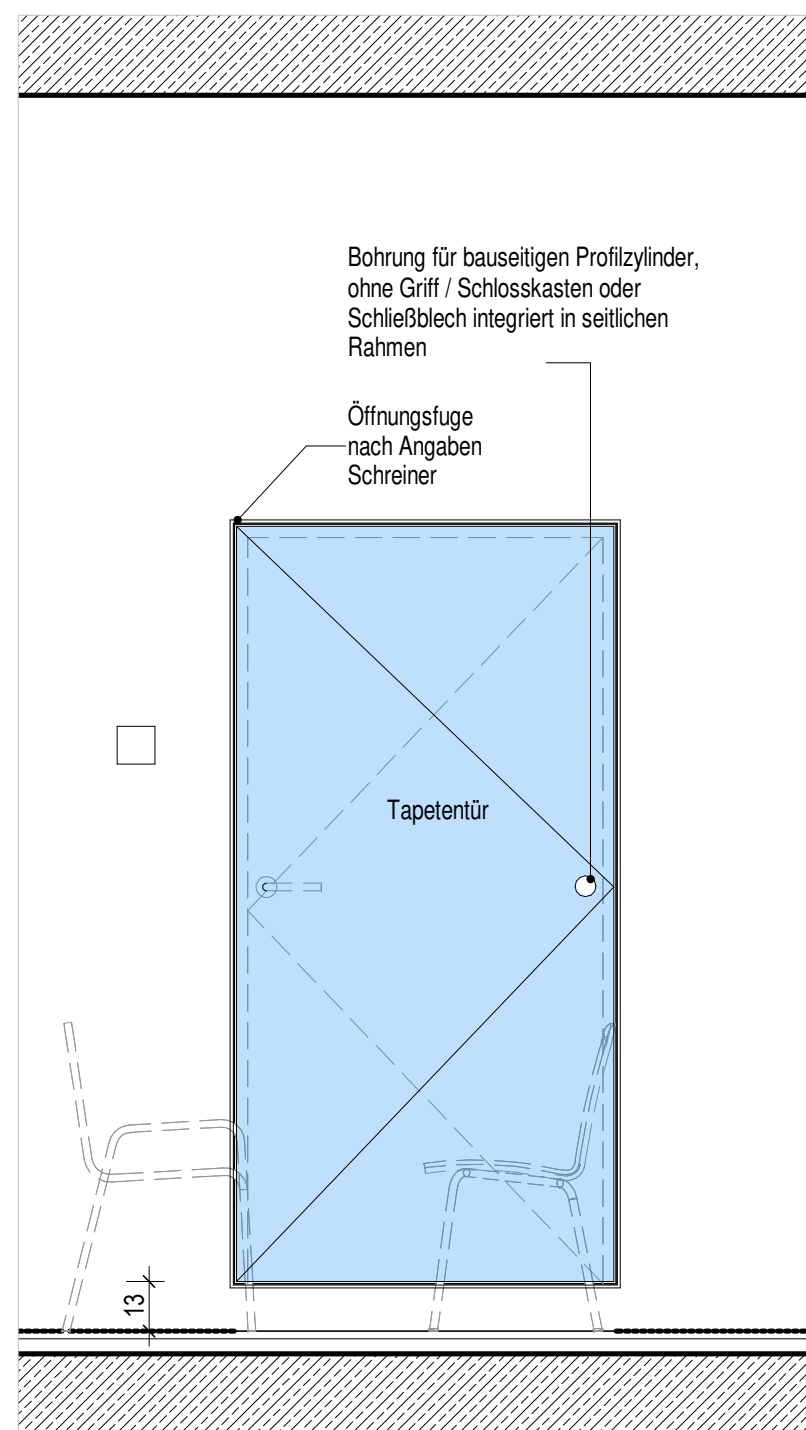


Index	Datum	Gez.	Änderungen

Plannummer: HhAA-HGB-CD-00-110-AH-5-00		
Planinhalt: Tapetentür Raum KB.04.R041.0	Status:	
	Index: 00	Indexdatum: 07.04.2025

ARGE TGA	ATGA-HGB-MM-UE-00	Cloud 07.04.2025
Mayer-Vorfelder und Dinkelacker GmbH und Co. KG	MVUD-HGB-MM-UE-00	Cloud 04.04.2025
HT Hospitaltechnik Planungsgesellschaft mbH	HTPG-HGB-MM-HT-00	Cloud 31.03.2025
faktorgrün Landschaftsarchitekten	FGLA-HGB-MM-UE-00	Cloud 02.02.2021

Neubau Flugfeldklinikum Böblingen

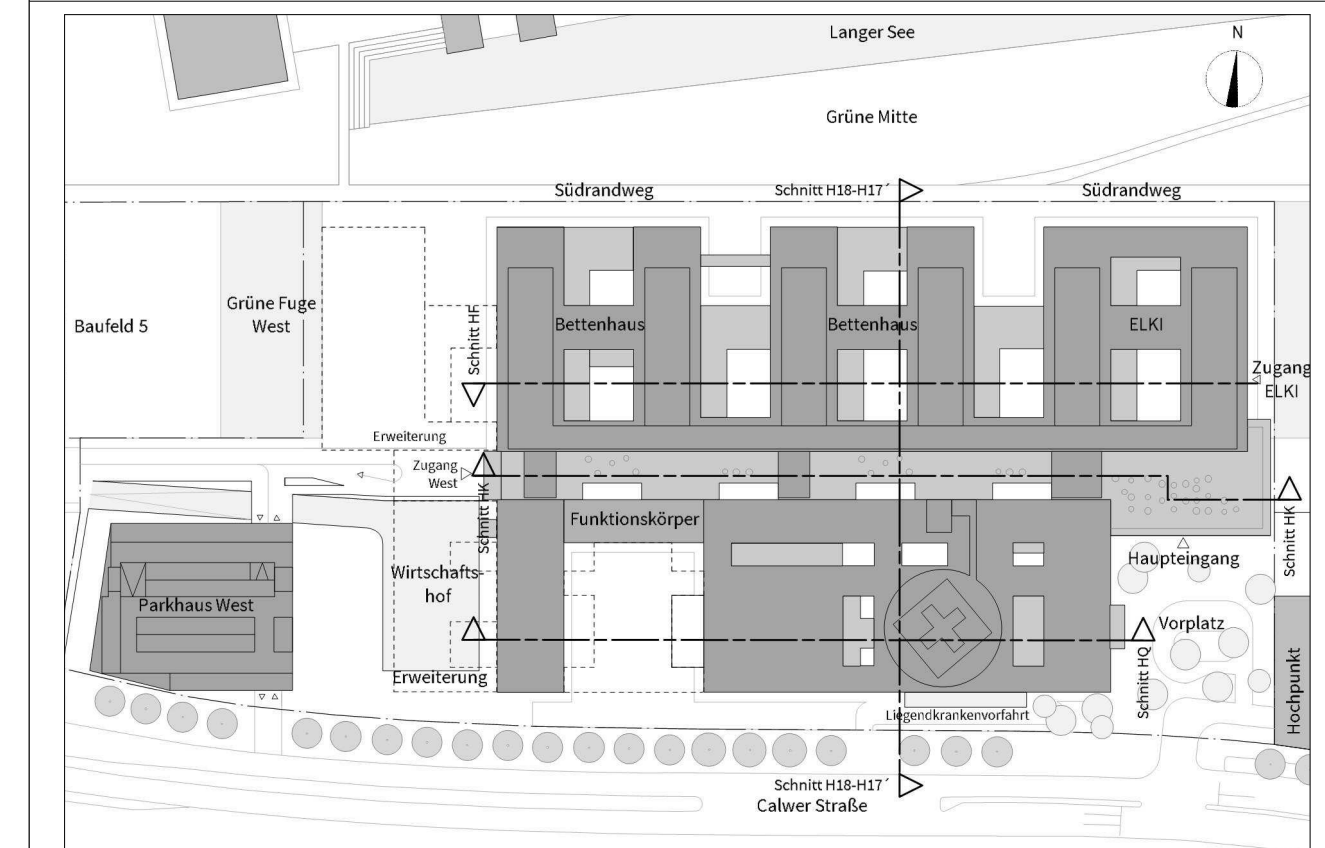

Sämtliche Höhenkoten beziehen sich auf $\pm 0,00 = 431,50$ ue NN.

Bauherr
Kreiskliniken Böblingen gGmbH
Arthur-Gruber-Straße 70 | 71065 Sindelfingen



Architekt:
HDR | h4a
Danneckerstraße 37 | 70182 Stuttgart | 053301@emeanf.hdrprojects.com



Fachplaner:

Planinhalt:
Tapetentür Raum KB.04.R041.0

Projekt-Nr.	Leistungsphase:	Planerstellung:	Datum Modellupload:
0533.01	Leistungsphase 5	Wie mal angezeigt	AM003 04.04.2025
		Geprüft:	OK
			DIN A2 (594x420mm)