


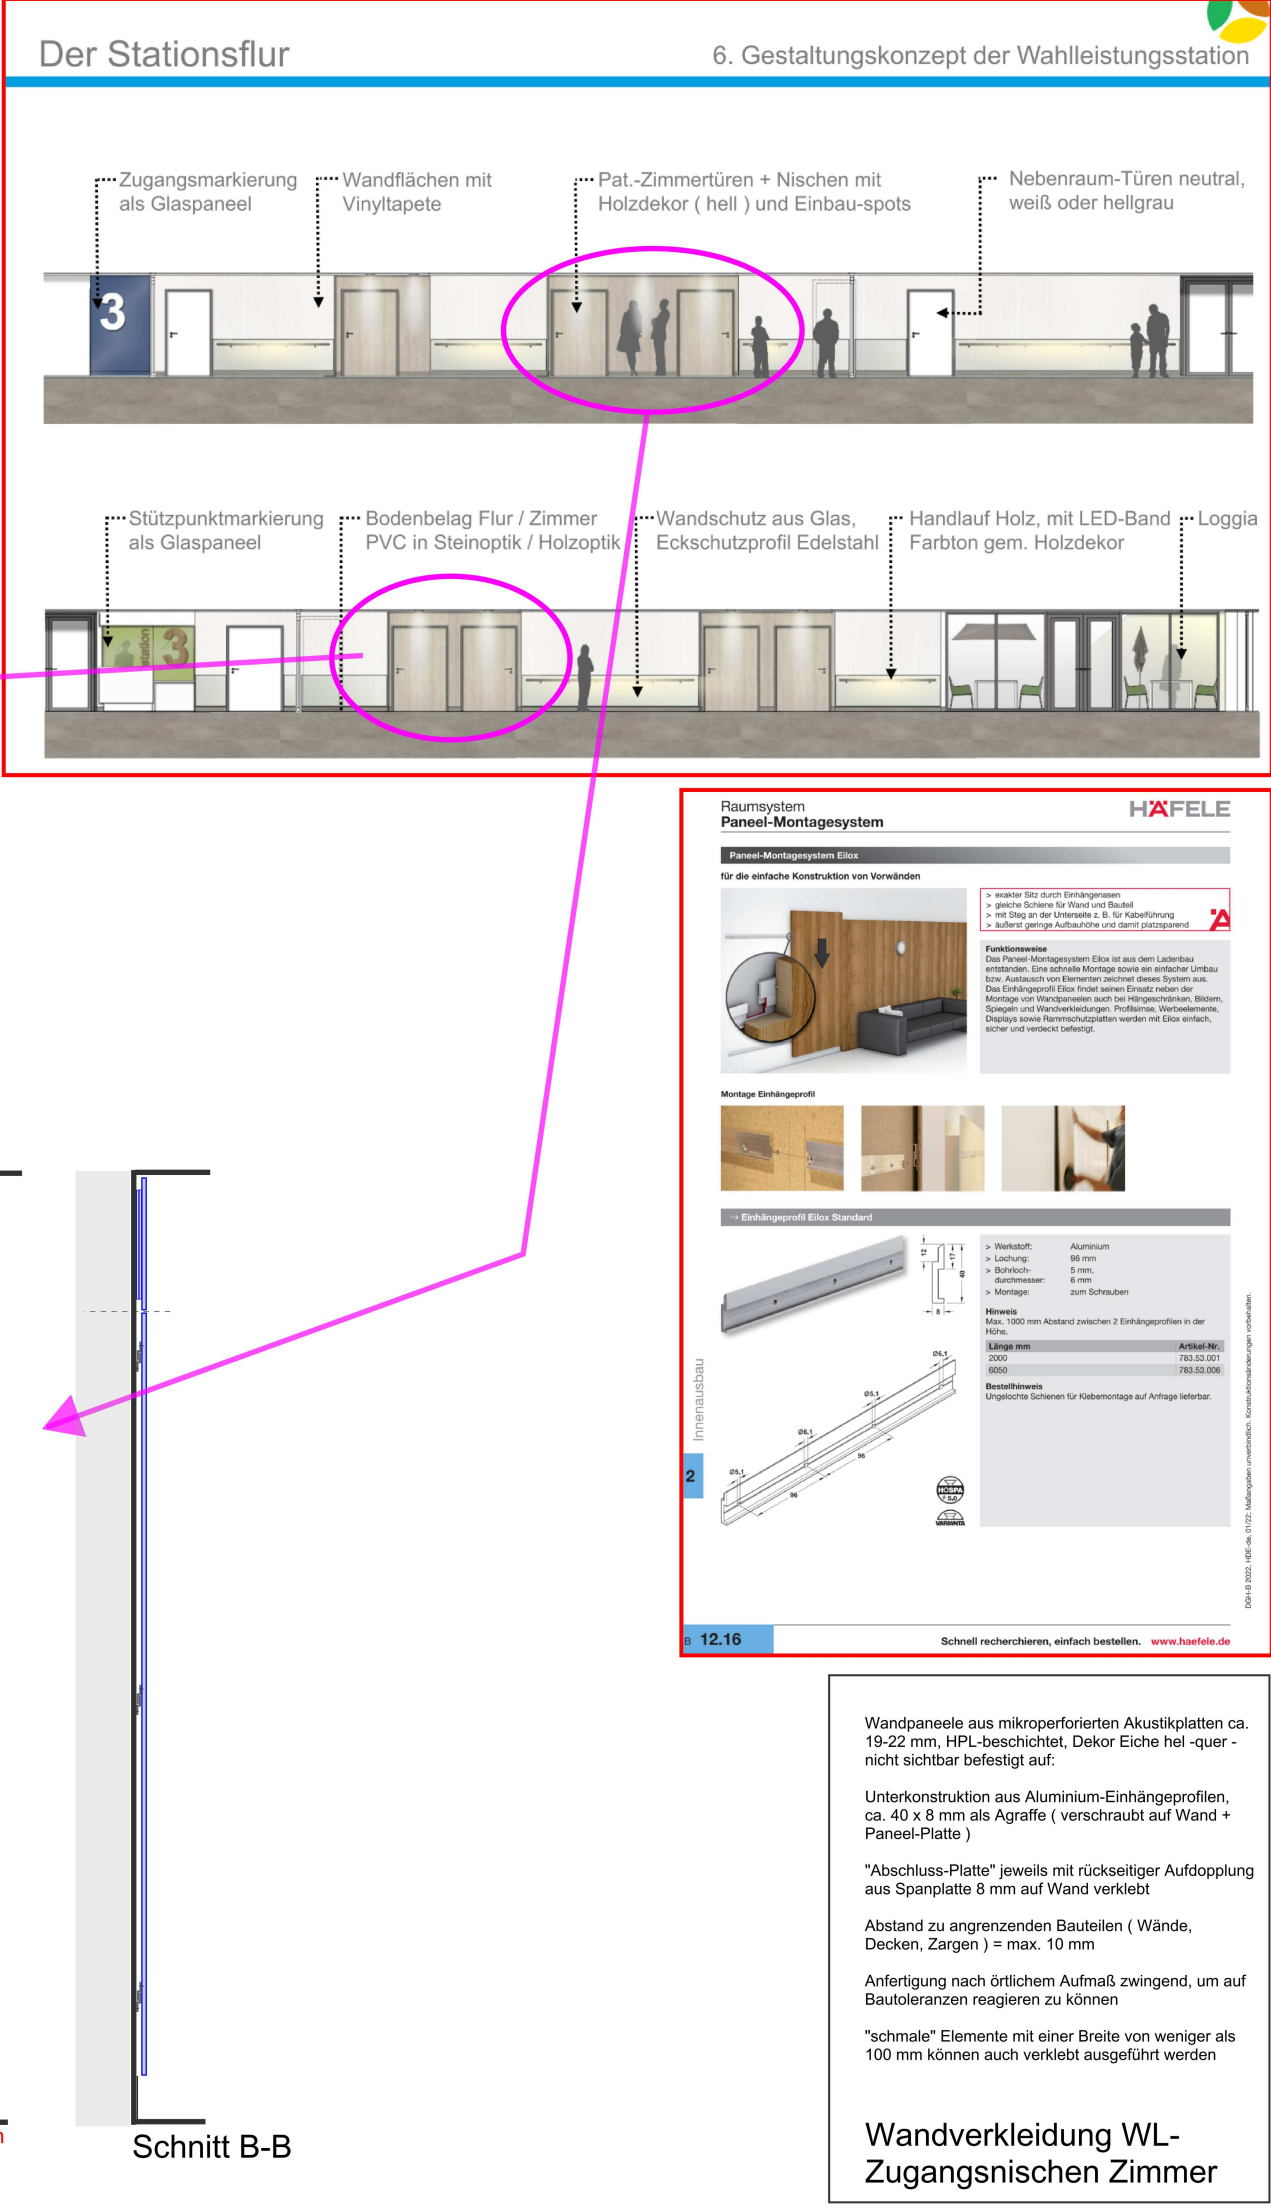


Zugangsrisiko WL
M. 1 : 20

ALLE MASSE SIND VOR ORT VON DER AUSFÜHRENDEN FIRMA EIGENVERANTWORT-
LICH ZU PRÜFEN UND ABWEICHUNGEN SIND DER BAULEITUNG ANZUZEIGEN!
EINGETRAGENE HÖHENMASSEN BEZIEHEN SICH GRUNDSÄTZLICH AUF OKFFB!

[illegible]

Planummer HhAA-HGB-CD-00-122-AH-5-00		Status	
Planinhalt Zugangsnischen WL		Index	Indexdatum
ARGE TGA	ATGA-HGB-MM-UE-00	Cloud 16.06.2025	
Mayer-Vorfelder und Dinkelacker GmbH und Co. KG	MVUD-HGB-MM-UE-00	Cloud 13.05.2025	
HT Hospitaltechnik Planungsgesellschaft mbH	HTPG-HGB-MM-HT-00	Cloud 16.06.2025	
faktorgrün Landschaftsarchitekten	FLGA-HGB-MM-UE-00	Cloud 02.02.2021	

Bauressnahme: Neubau Flugfeldklinikum Böblingen

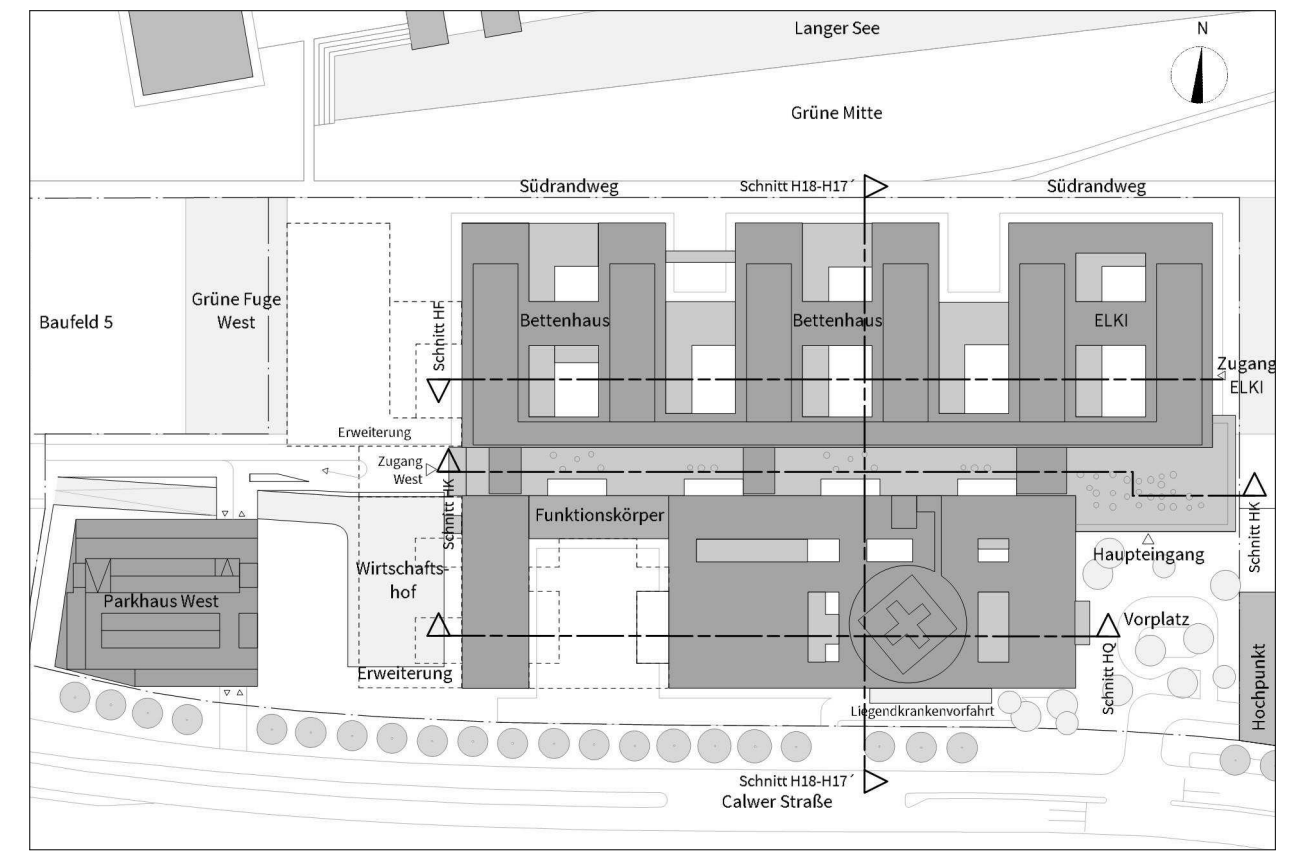

Sämtliche Höhenkoten beziehen sich auf $\pm 0,00 = 431,50$ ue NN

Bauherr
Kreiskliniken Böblingen gGmbH
Arthur-Gruber-Straße 70 | 71065 Sindelfingen



Architekt:
HDR | h4a
Danneckerstraße 37 | 70182 Stuttgart | 053301@emeanf.hdrprojects.com



Fachplaner

Planinhalt

Projekt-Nr.	Leistungsphase:	Planerstellung: 06.06.2025	Datum Modellupload: ---	
0533.01	Leistungsphase 5	Maßstab: 1:20	Gefertigt: boe	Geprüft: OKU DIN A1 (841x594mm)

DIN A1 (841x594mm)