
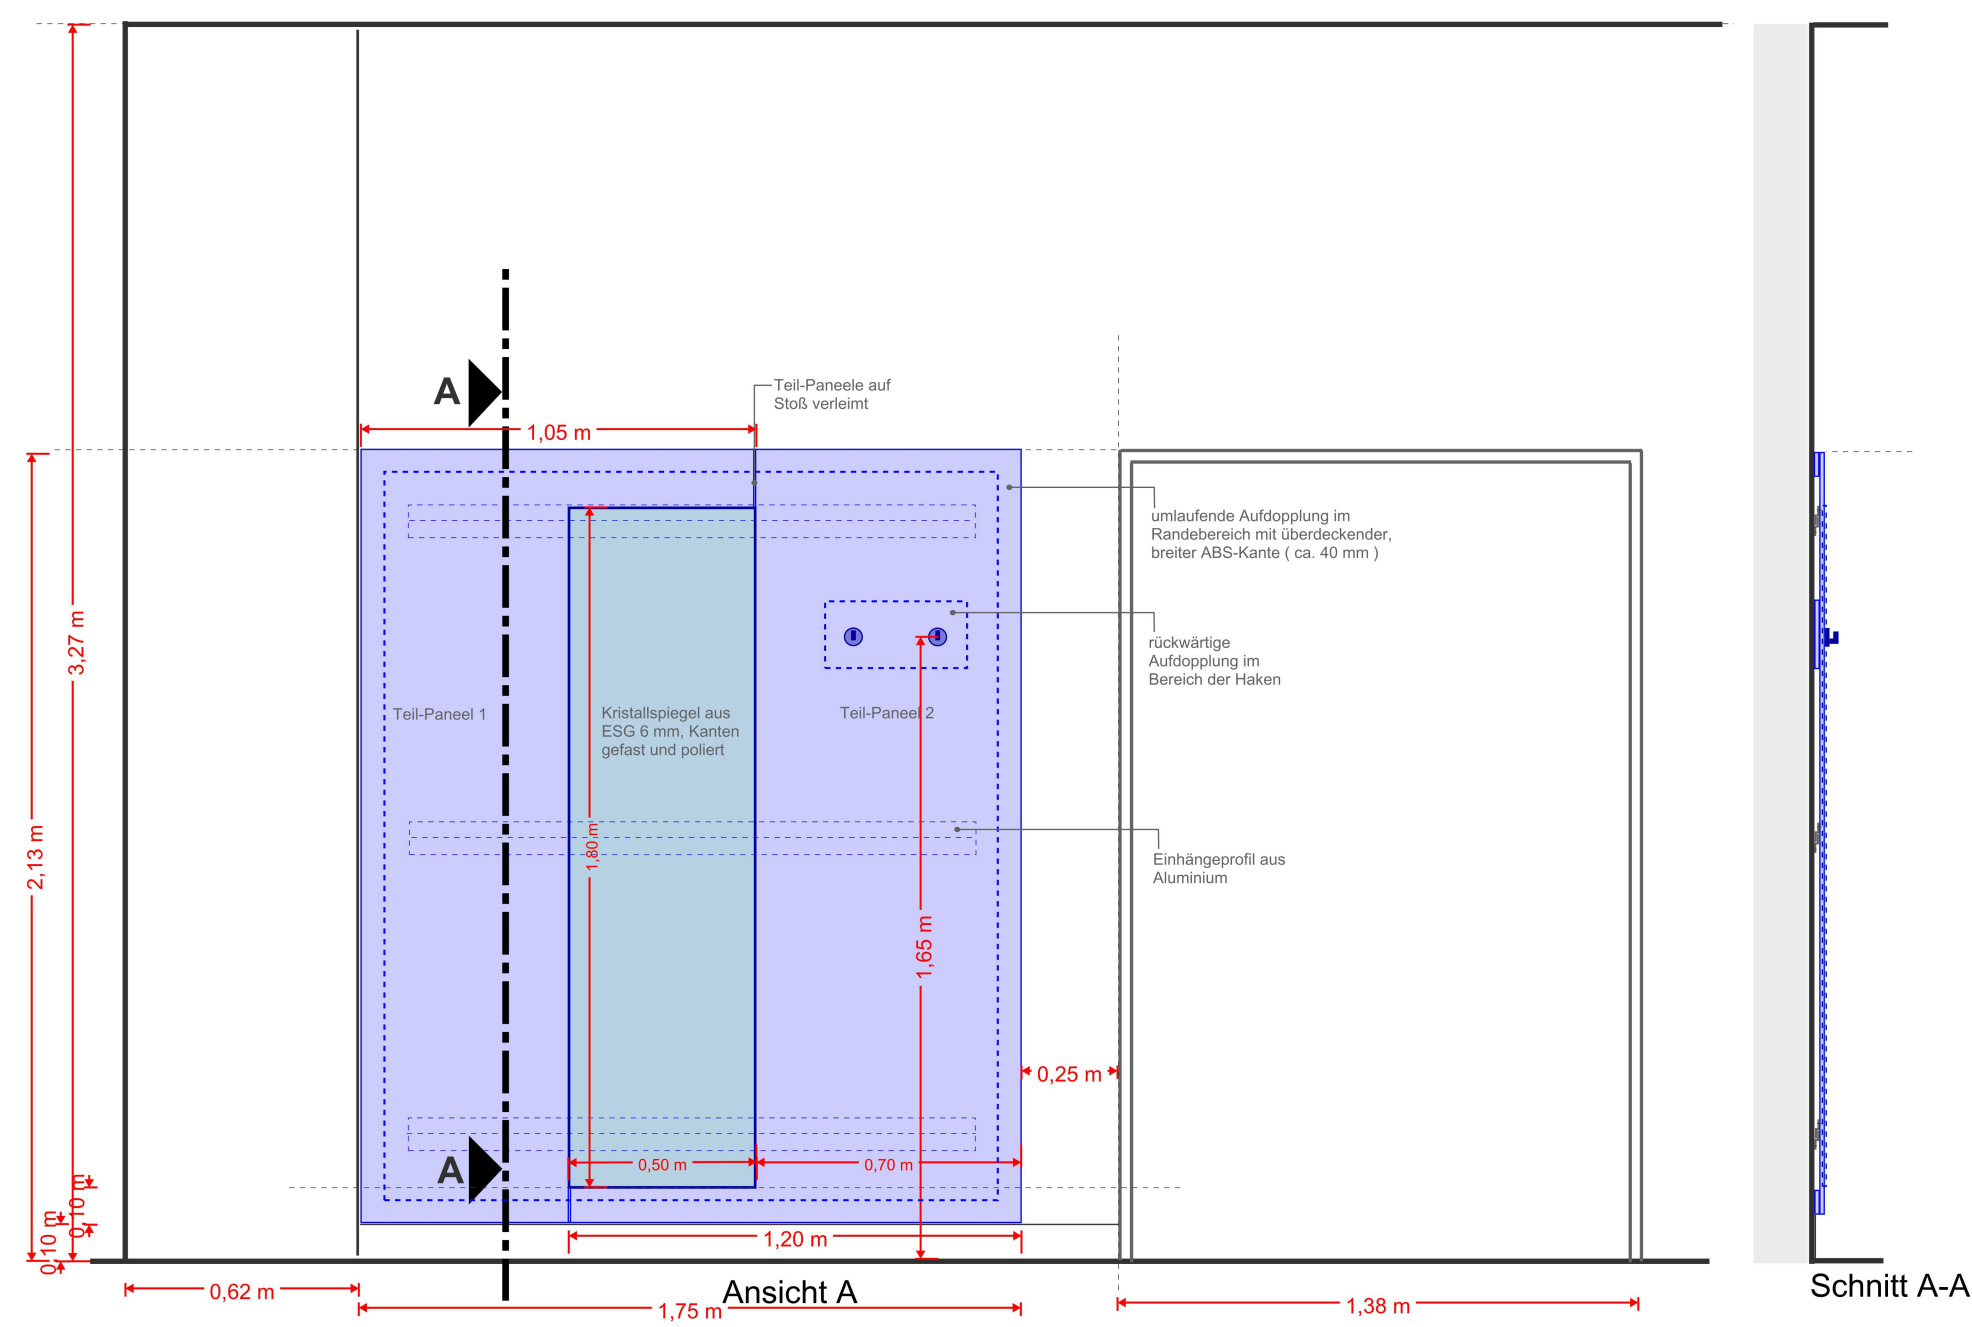


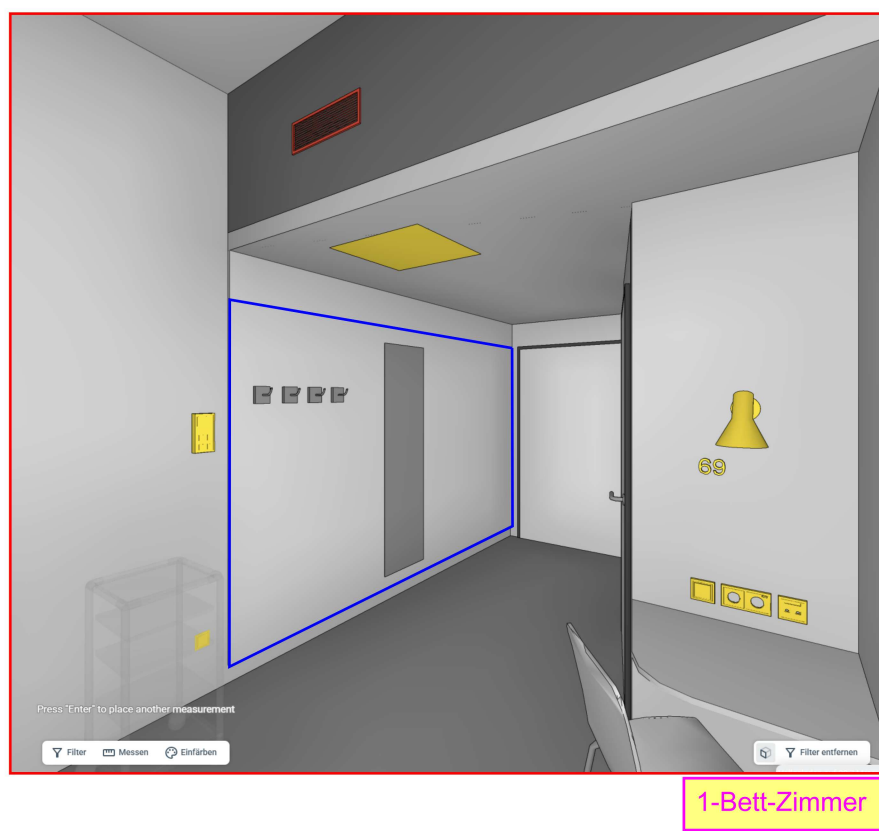

Ausführung im 1-Bett-Zimmer: Paneel
entsprechend breiter + mit 4 Haken, aber in
der Höhe auf Türhöhe gekürzt !
(Einhängung der Platte sonst nicht möglich)

Ausführung im 2-Bett-Zimmer:
Spiegel auf Trägerplatte mit umlaufendem
Aluprofil

auf einem Plan zusammen darstellen

Wandpaneele aus Spanplatten 19 mm, beidseitig HPL - beschichtet, im Randbereich aufgedoppelt auf ca. 40 mm mit durchgehend breiter 2 mm Alu-Platte im Farbverbund (Resopal "gravel" / NCS S 3005-Y50R)

Unterkonstruktion aus Aluminium-Einhängeprofilen, ca. 40 x 8 mm als Agraffe (verschraubt auf Wand + Paneel-Platte)

Kristallspiegel aus 6 mm ESG mit gefasteten und polierten Kanten, bündig eingelassen mit umlaufendem Aluprofil in Paneel-Platte

2 Garderobenhaken (Keuco Plan Art. 14914010000) mit rucksackseitiger "Verstärkung" hinter der Paneel-Platte aus 8-10 mm Spanplatte.


Gard. - Wandpaneel WL-
1-Bett-Zimmer / Mittelspange

ALLE MASSE SIND VOR ORT VON DER AUSFÜHRENDEN FIRMA EIGENVERANTWORT-
LICH ZU PRÜFEN UND ABWEICHUNGEN SIND DER BAULEITUNG ANZUZEIGEN!
EINGETRAGENE HÖHENMASSEN BEZIEHEN SICH GRUNDSÄTZLICH AUF OKFFB!

[illegible]

Plannummer HhAA-HGB-CD-00-123-AH-5-00		Status	
Planobjekt Wandpaneel WL 1-Bettzimmer		Index	Indexdatum
ARGE TGA		ATGA-HGB-MM-UE-00	Cloud 16.06.2025
Mayer-Vorfelder und Dinkelacker GmbH und Co. KG		MVUD-HGB-MM-UE-00	Cloud 13.06.2025
HT Hospitalechnik Planungsgesellschaft mbH		HTPG-HGB-MM-HT-00	Cloud 16.06.2025
faktorgrün Landschaftsarchitekten		FGLA-HGB-MM-UE-00	Cloud 02.02.2021

Neubau Flugfeldklinikum Böblingen

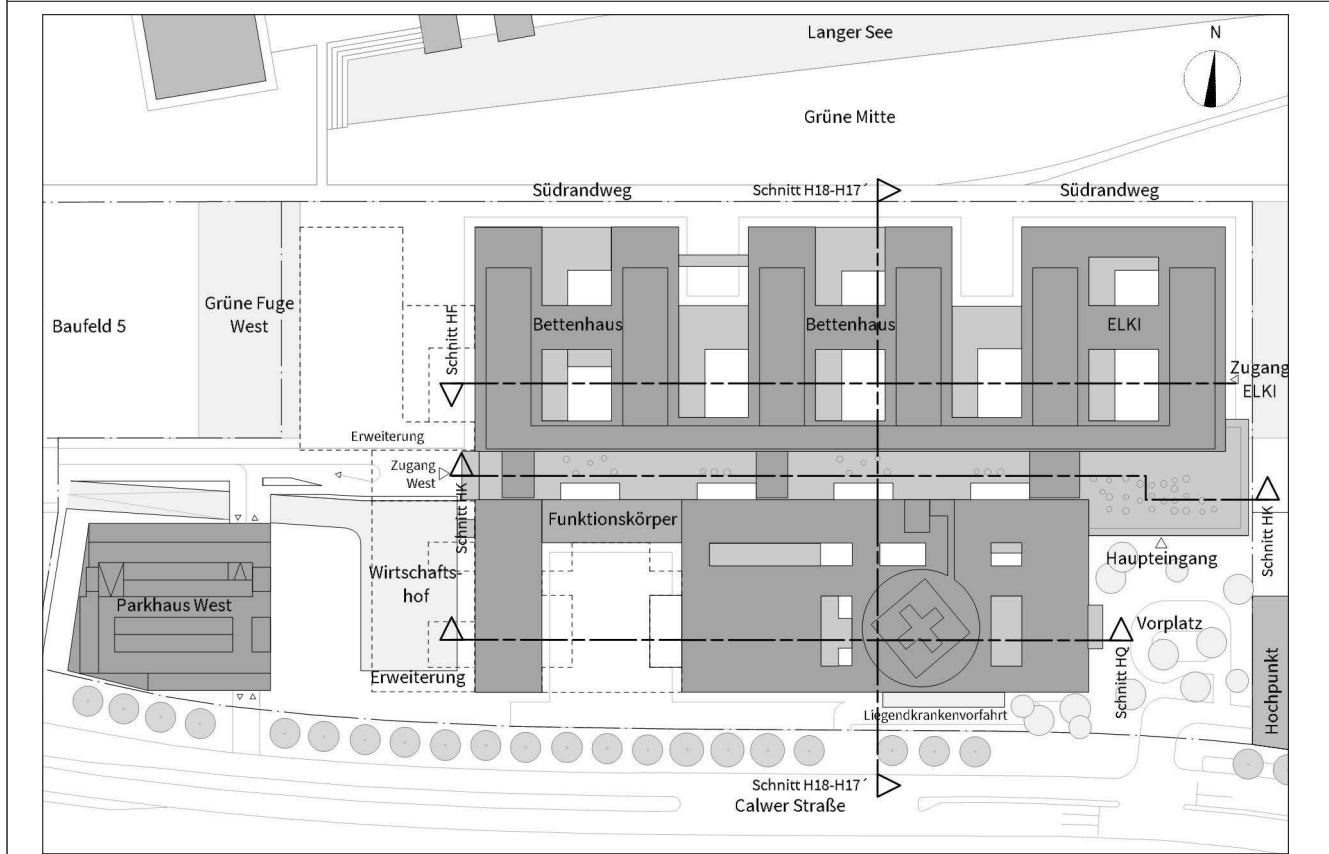

Sämtliche Höherkosten beziehen sich auf $\pm 0,00 = 431,50$ ue NN

Bauherr
Kreiskliniken Böblingen gGmbH
Arthur-Gruber-Straße 70 | 71065 Sindelfingen



Architekt:
HDR | h4a
Danneckerstraße 37 | 70182 Stuttgart | 053301@emeanf.hdrprojects.com



Fachplaner

Planinhalt
Wandpaneel WL 1-Bettzimmer

Projektnr.:	Leistungsphase:	Planerstellung:	Datum Modellupload:	
0533.01	Leistungsphase 5	Maßstab:	Geliefert:	Geprüft:
		1 : 20	boe	OKU
DIM: A1 (241x100,0mm)				

DIN A1 (841x594mm)