
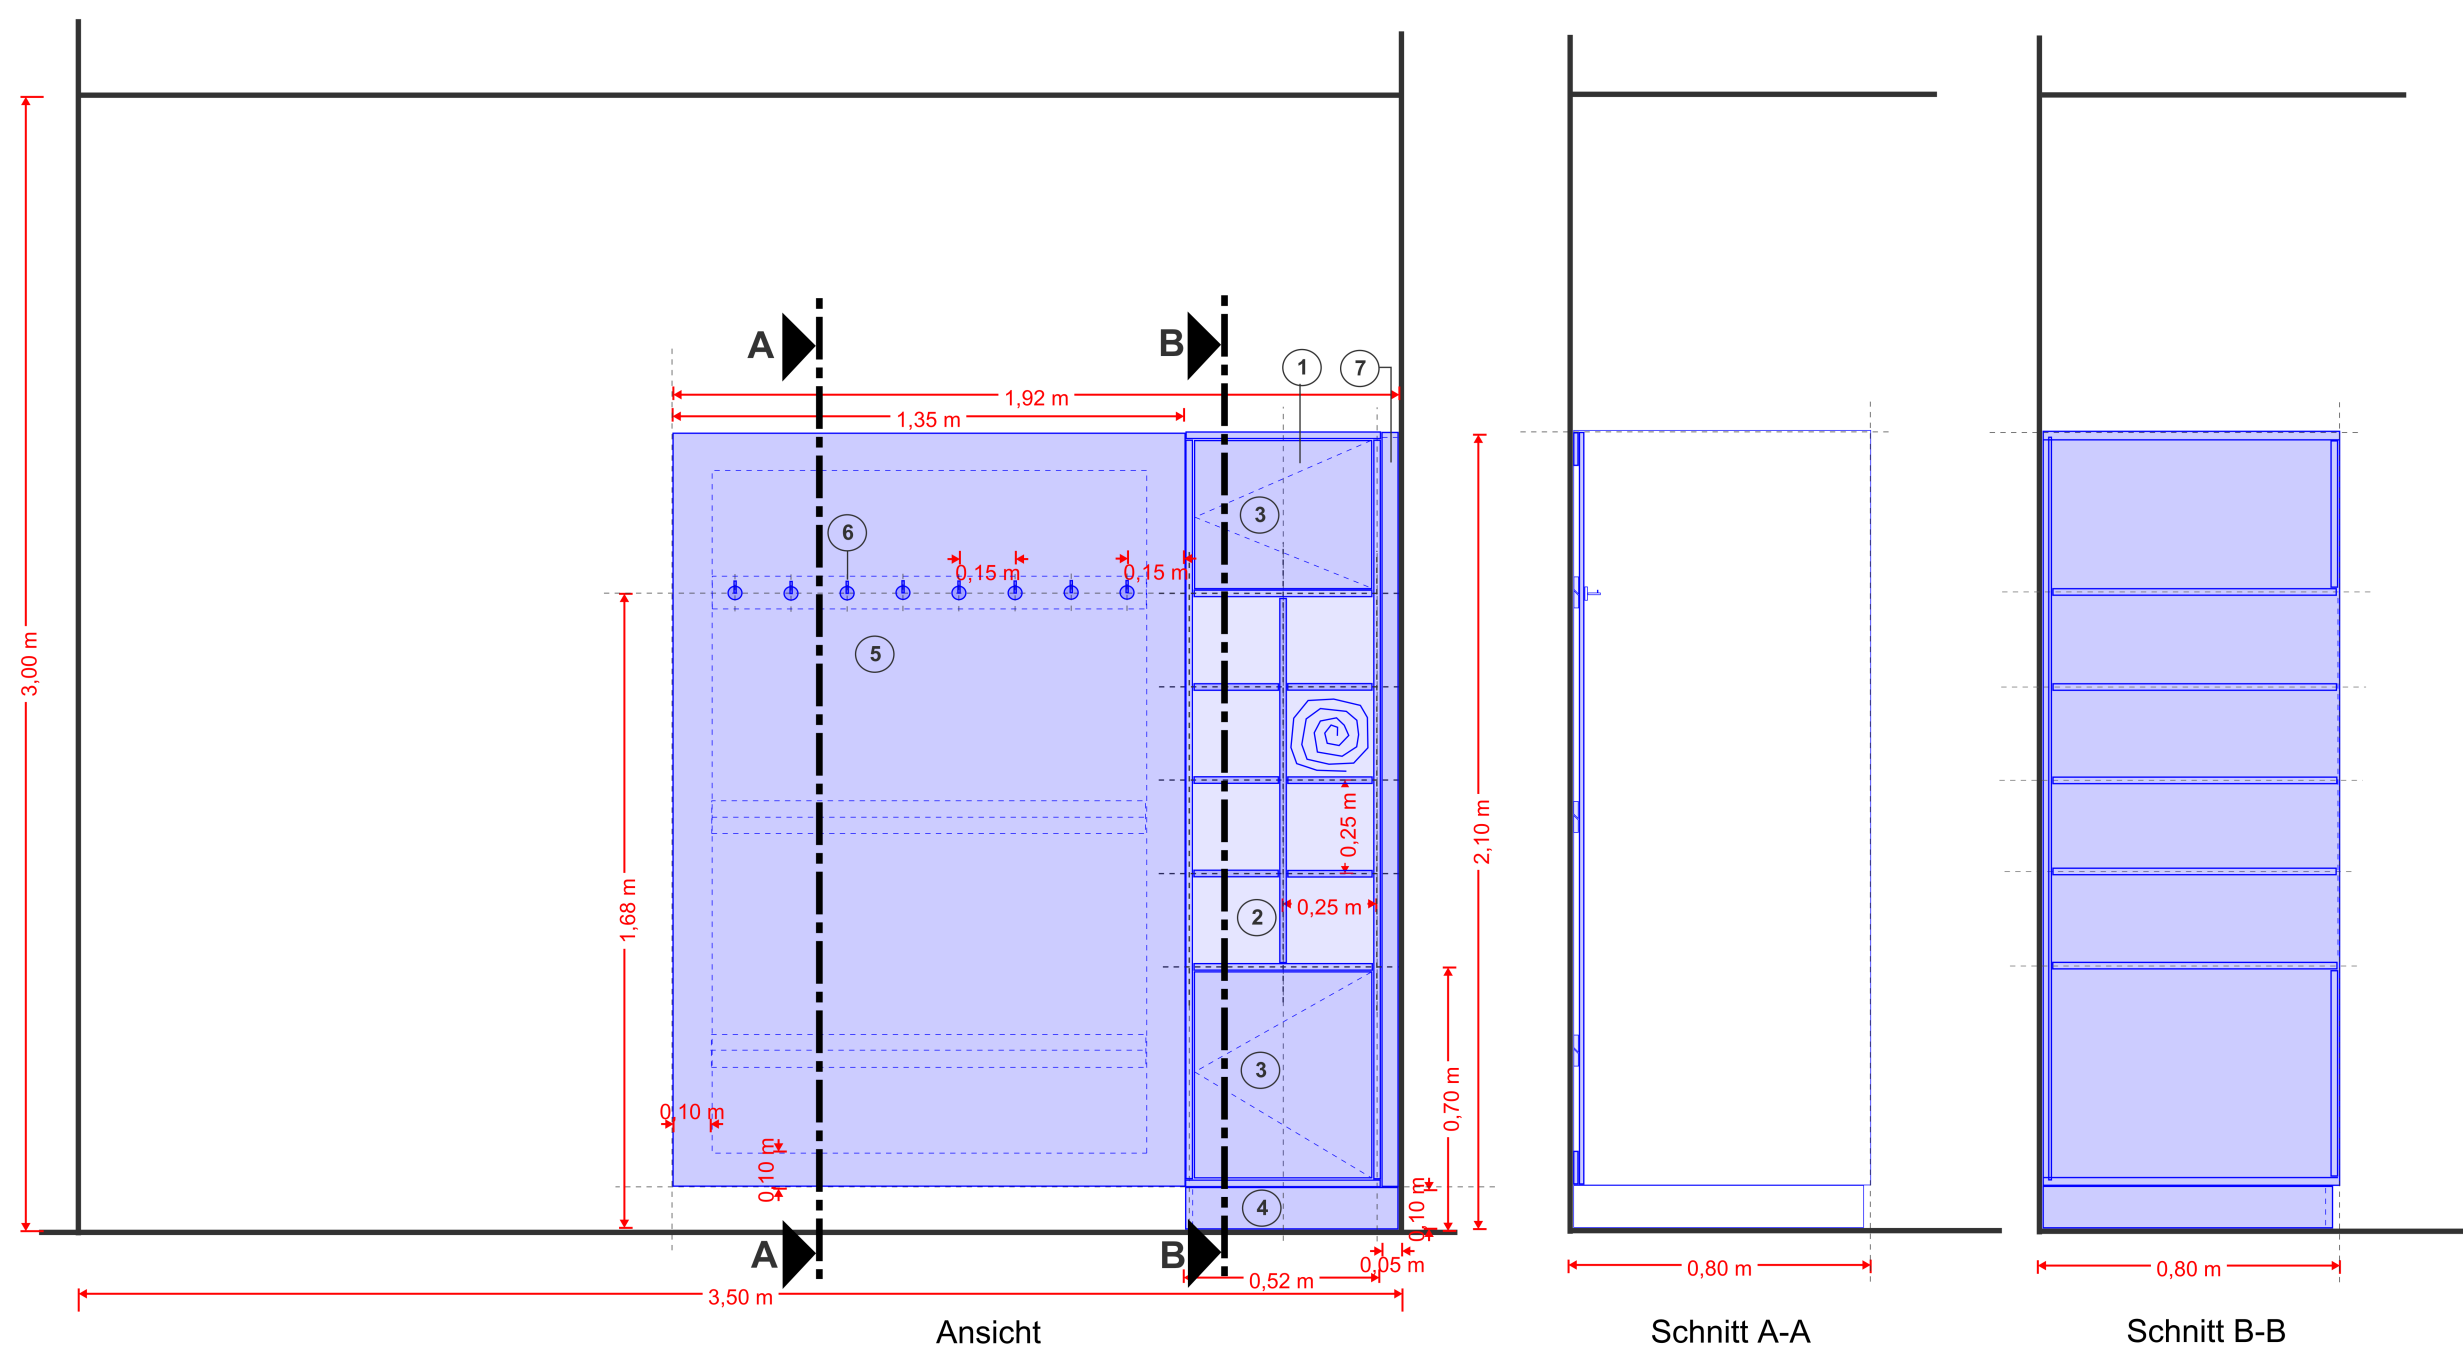


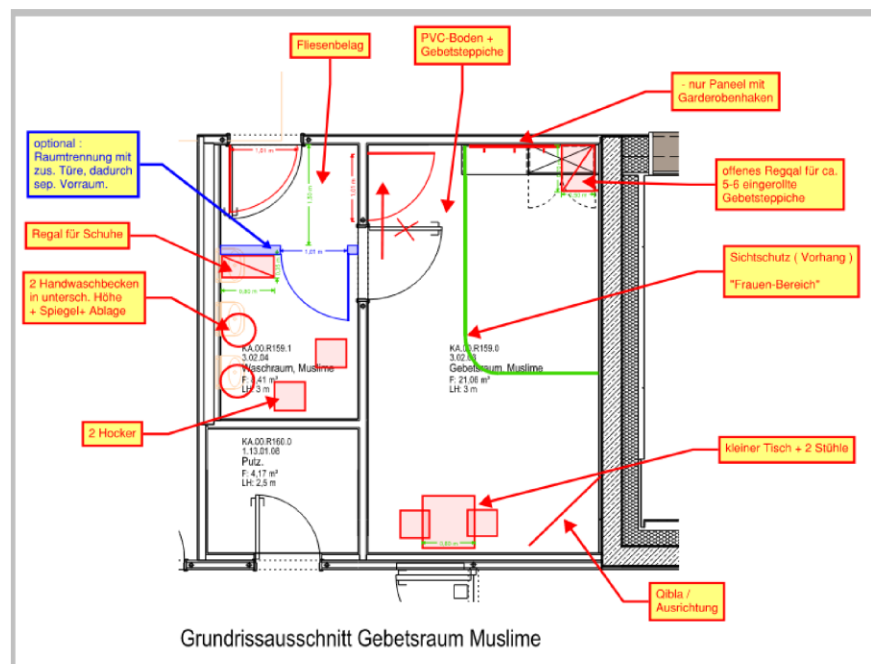

- 1 Hochschrank aus Spanplatten 19 mm , beidseitig HPL-beschichtet, Holzdekor Eiche hell, bestehend aus:
- 2 offene Fächern für eingetragte Gebesteppeiche
- 3 Stauraum für diverse Utensilien ( optional )
- 4 Sockel aus Spanplatte P3, 13 mm, HPL-beschichtet
- 5 Garderoben - Paneel aus 16 mm Spanplatte, umlaufend auf einer Breite von ca. 100 mm aufgedoppelt für 32 mm und nicht sichtbar über Keilleisten an der Wand befestigt
- 6 Garderobenhaken ( gem. Angabe "Qualitäten-Liste" )

**HINWEIS:**  
Türen bei dieser Schrankanlage abweichend vom sonstigen Standard als "einschlagende" Türen, korpusbündig

Schrankanlage + Paneel /  
Gebetsraum Muslime

## Möblierung Gebetsraum

ALLE MASSE SIND VOR ORT VON DER AUSFÜHRENDEN FIRMA EIGENVERANTWORT-  
LICH ZU PRÜFEN UND ABWEICHUNGEN SIND DER BAULEITUNG ANZUZEIGEN!  
EINGETRAGENE HÖHENMASSEN BEZIEHEN SICH GRUNDSÄTZLICH AUF OKFFB!


[illegible]

|            |                            |        |             |
|------------|----------------------------|--------|-------------|
| Phonummer  | HhAA-HGB-CD-00-126-AH-5-00 |        |             |
| Planinhalt | Gebetsraum Muslime         |        |             |
|            | Status:                    | Index: | Indextatum: |

|                                                 |                   |                  |
|-------------------------------------------------|-------------------|------------------|
| ARGE TGA                                        | ATGA-HGB-MM-UE-00 | Cloud 16.06.2025 |
| Mayer-Vorfelder und Dinkelacker GmbH und Co. KG | MVUD-HGB-MM-UE-00 | Cloud 13.06.2025 |
| HT Hospitaltechnik Planungsgesellschaft mbH     | HTPG-HGB-MM-HT-00 | Cloud 16.06.2025 |
| faktorgrün Landschaftsarchitekten               | FGLA-HGB-MM-UE-00 | Cloud 02.02.2021 |

Beurteilung:

## Beurteilungsfrage: Neubau Flugfeldklinikum Böblingen

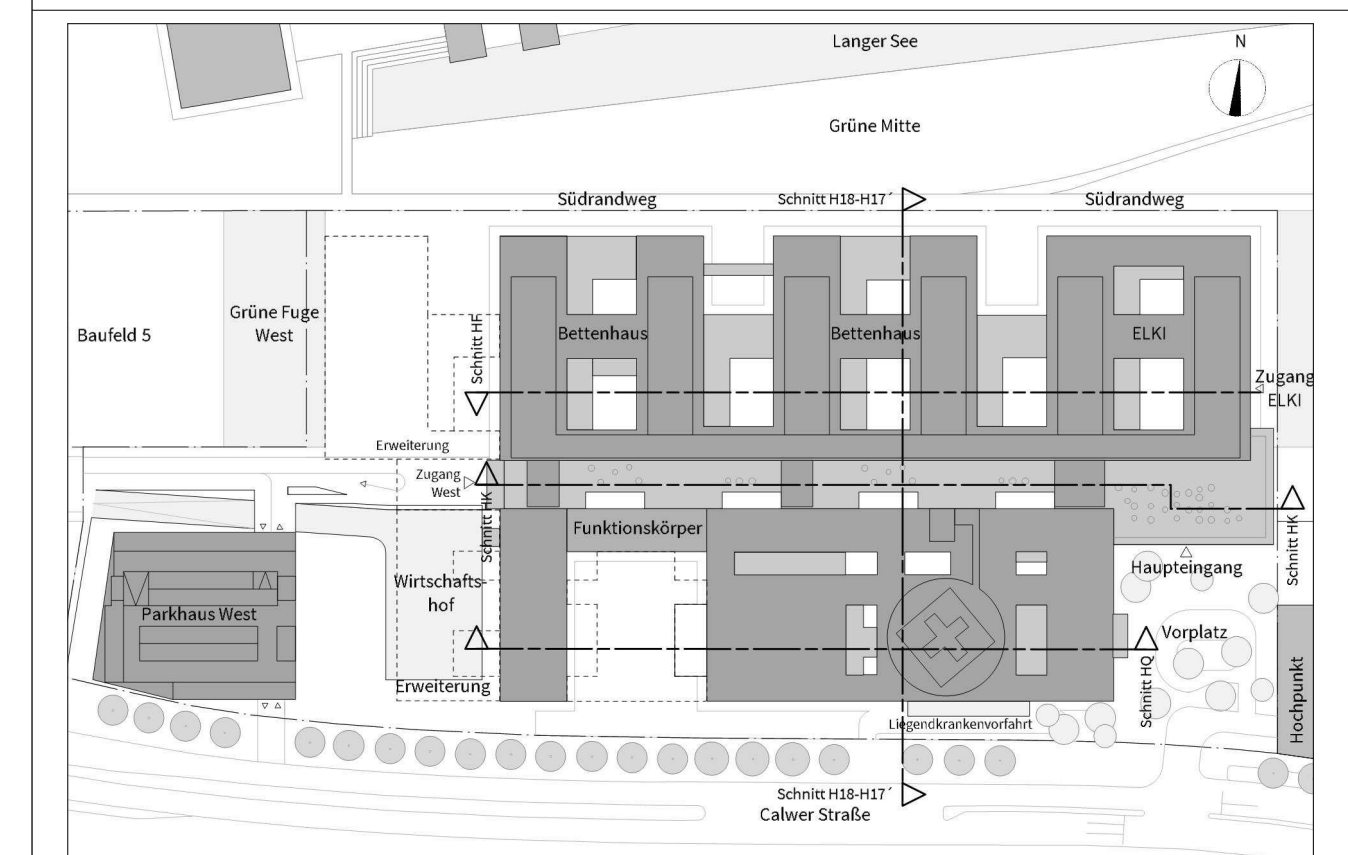

Sämtliche Höhenkoten beziehen sich auf  $\pm 0,00 = 431,50$  ue NN.

Bauherr  
**Kreiskliniken Böblingen gGmbH**  
Arthur-Gruber-Straße 70 | 71065 Sindelfingen



Architekt:  
**HDR | h4a**  
Danneckerstraße 37 | 70182 Stuttgart | 053301@emeanf.hdrprojects.com



Fachplaner:

Planinhalt  
**Gebetsraum Muslime**

|             |                  |                    |                        |
|-------------|------------------|--------------------|------------------------|
| Projekt-Nr: | Leistungsphase:  | Planerstellung:    | Datum Modellupload:    |
| 0533.01     | Leistungsphase 5 | Maßstab:<br>1 : 20 | Geprüft:<br>boe<br>OKU |

DIN A1 (841x594mm)