


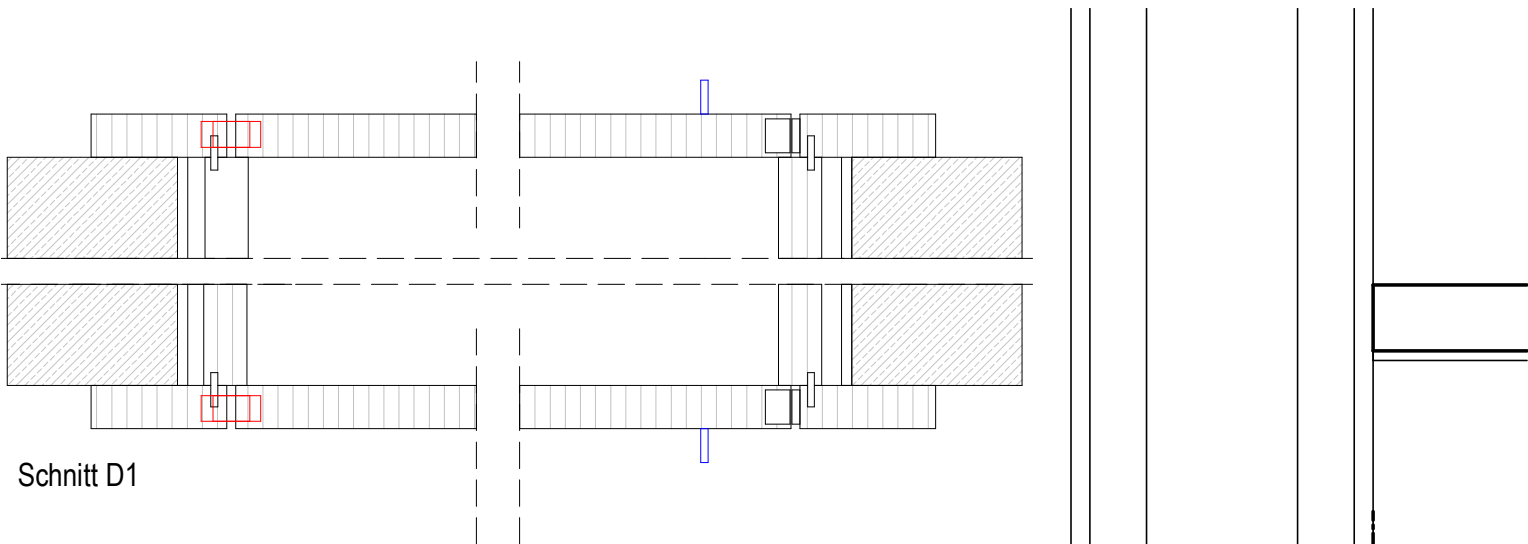


02 Durchreiche Urologie

bestehend aus:
Umfassungszarge 4 - Seitig


Materialangaben:

Träger: FPY 19mm V20/E1
Beschichtung: HPL 0,8 mm
Dekor: weiß
Kanten: Sichtbare Kanten in ABS 2mm
Farbe dem Dekor angepasst
Bänder: Innenliegend verdeckt (Tectus o.ä.), Abdeckung Weiß
Kugelschnäpper
Bügelgriff V2a, Edelstahl Matt, 128mm lang, D = 10mm

Trockenbau-Öffnung = 50 x 50 cm

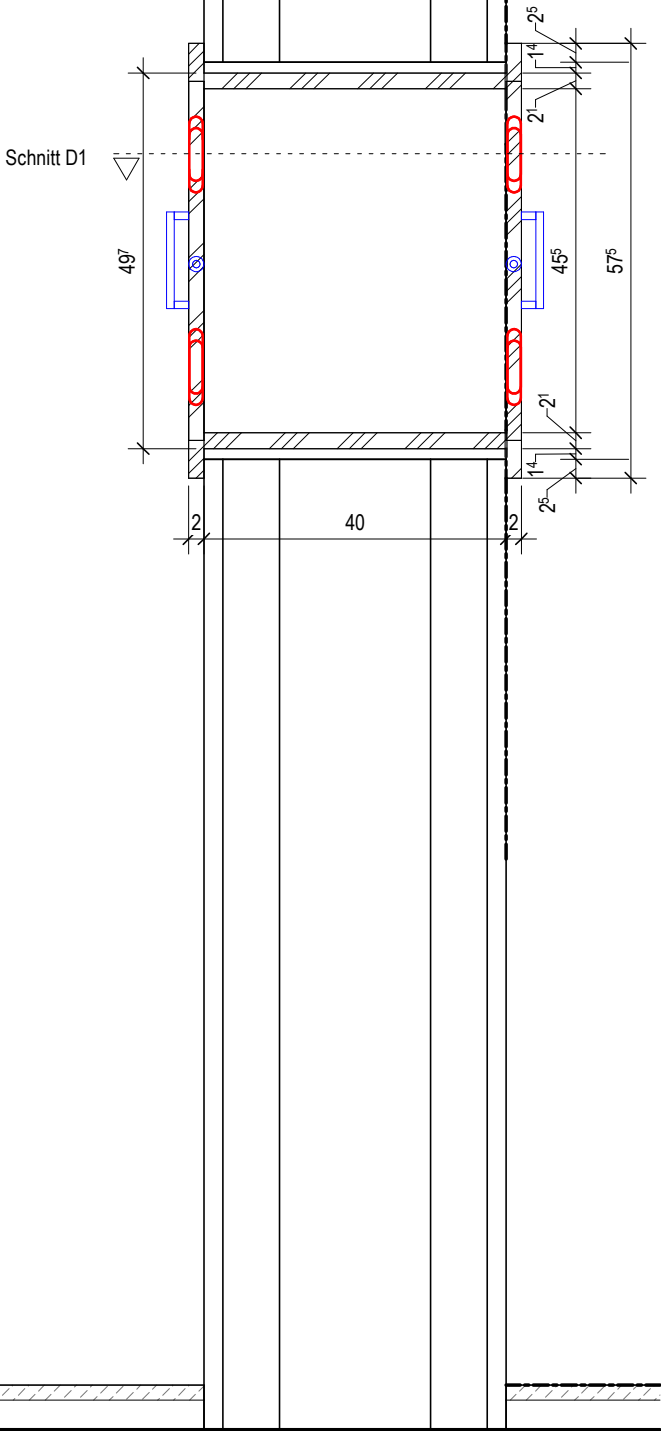

Schnitt Durchreiche Urologie
M. 1 : 10

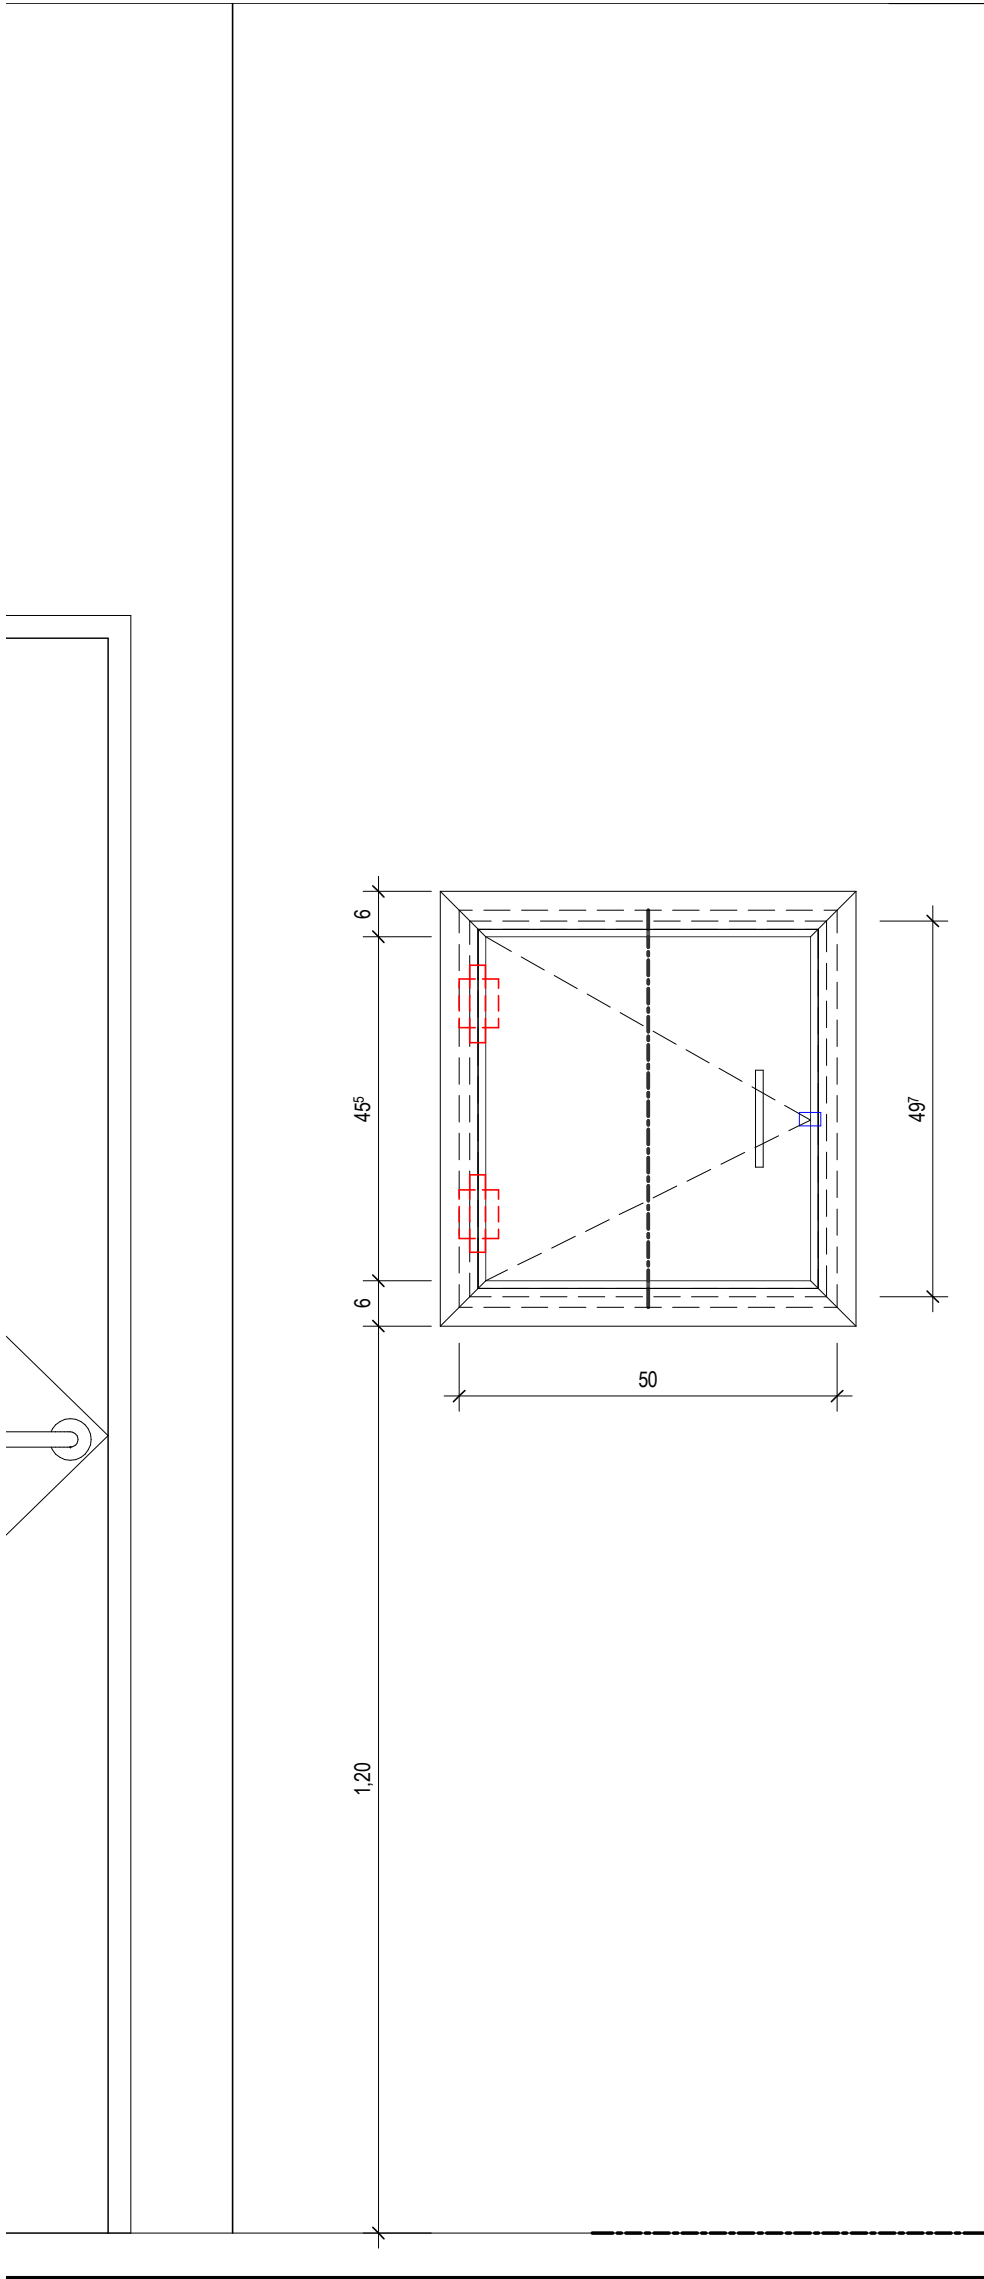


Ansicht Durchreiche Urologie
M. 1 : 10

ALLE MASSE SIND VOR ORT VON DER AUSFÜHRENDEN FIRMA EIGENVERANTWORT-
LICH ZU PRÜFEN UND ABWEICHUNGEN SIND DER BAULEITUNG ANZUZEIGEN!
EINGETRAGENE HÖHENMASSEN BEZIEHEN SICH GRUNDSÄTZLICH AUF OKFFB!

Index	Datum	Gez.	Änderungen

Plannummer: HhAA-HGB-CD-30-022-AH-5-00			Status:	
Planinhalt: Schreinerplan Durchreiche Katalogverweis 30.022			Index: 00	Indexdatum: --
Drees & Sommer SE		DSBM-HGB-MM-HL-000	Cloud 18.05.2026	
Mayer-Vorfelder und Dinkelacker GmbH und Co. KG		MVUD-HGB-MM-UE-00	Cloud 15.05.2026	
HT Hospitaltechnik Planungsgesellschaft mbH		HTPG-HGB-MM-HT-00	Cloud 15.05.2026	
faktorgrün Landschaftsarchitekten		FGLA-HGB-MM-UE-00	Cloud 02.02.2021	
ibb Burrer & Deuring Ingenieurbüro GmbH		ATGA-HGB-MM-EL-001	Cloud 18.05.2026	
INGENIEURGRUPPE WALTER + PARTNER GBR		IBWP-HGB-MM-GA-000	Cloud 05.11.2024	
Ramboll Deutschland GmbH		ATGA-HGB-MM-AU-000	Cloud 30.05.2023	
		ATGA-UEB-MM-RP-000	Cloud 27.02.2026	

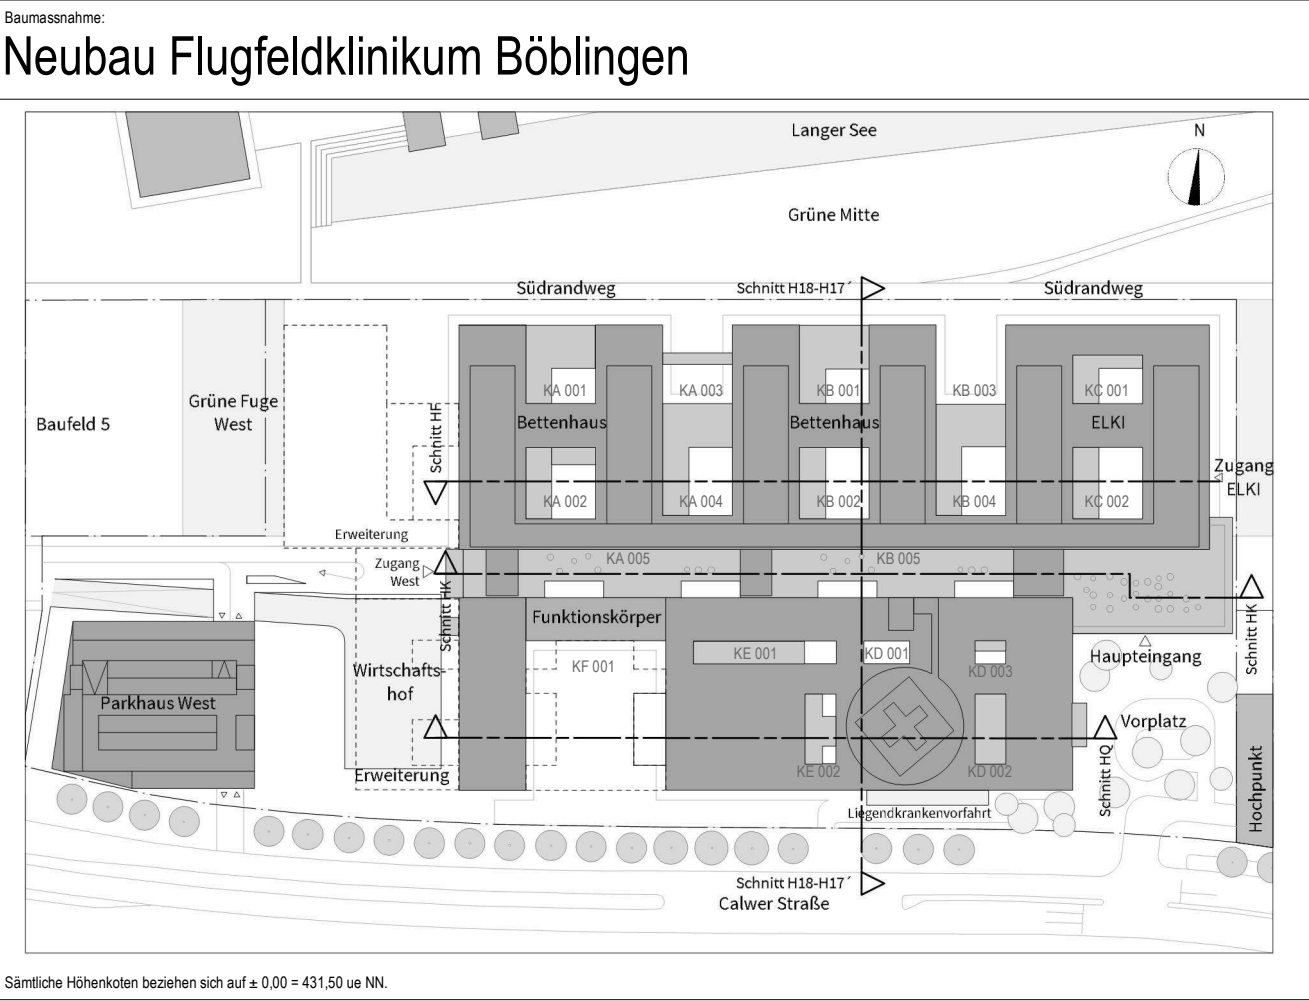

Bauherr
Klinikverbund Südwest gGmbH
Elly-Beinhorn-Straße 29 | 71034 Böblingen

 Klinikverbund Südwest

Architekt:
HDR | h4a
Immermannstr. 43 | 40210 Düsseldorf | ffk@h4a-architekten.de | ffk-boeblingen@telluride-architektur.de



Fachplaner:

Planinhalt: Schreinerplan Durchreiche Katalogverweis 30.022				Planerstellung: 19.05.2026		Datum Modellupload: 15.05.2026	
Projekt-Nr. 0533.01	Leistungsphase: Leistungsphase 5			Maßstab: 1 : 10	Gefertigt: cr	Gepüft: Prüfer	DIN A2 (594x420mm)