


VE361_02 Tischler 2 - Patientenzimmer

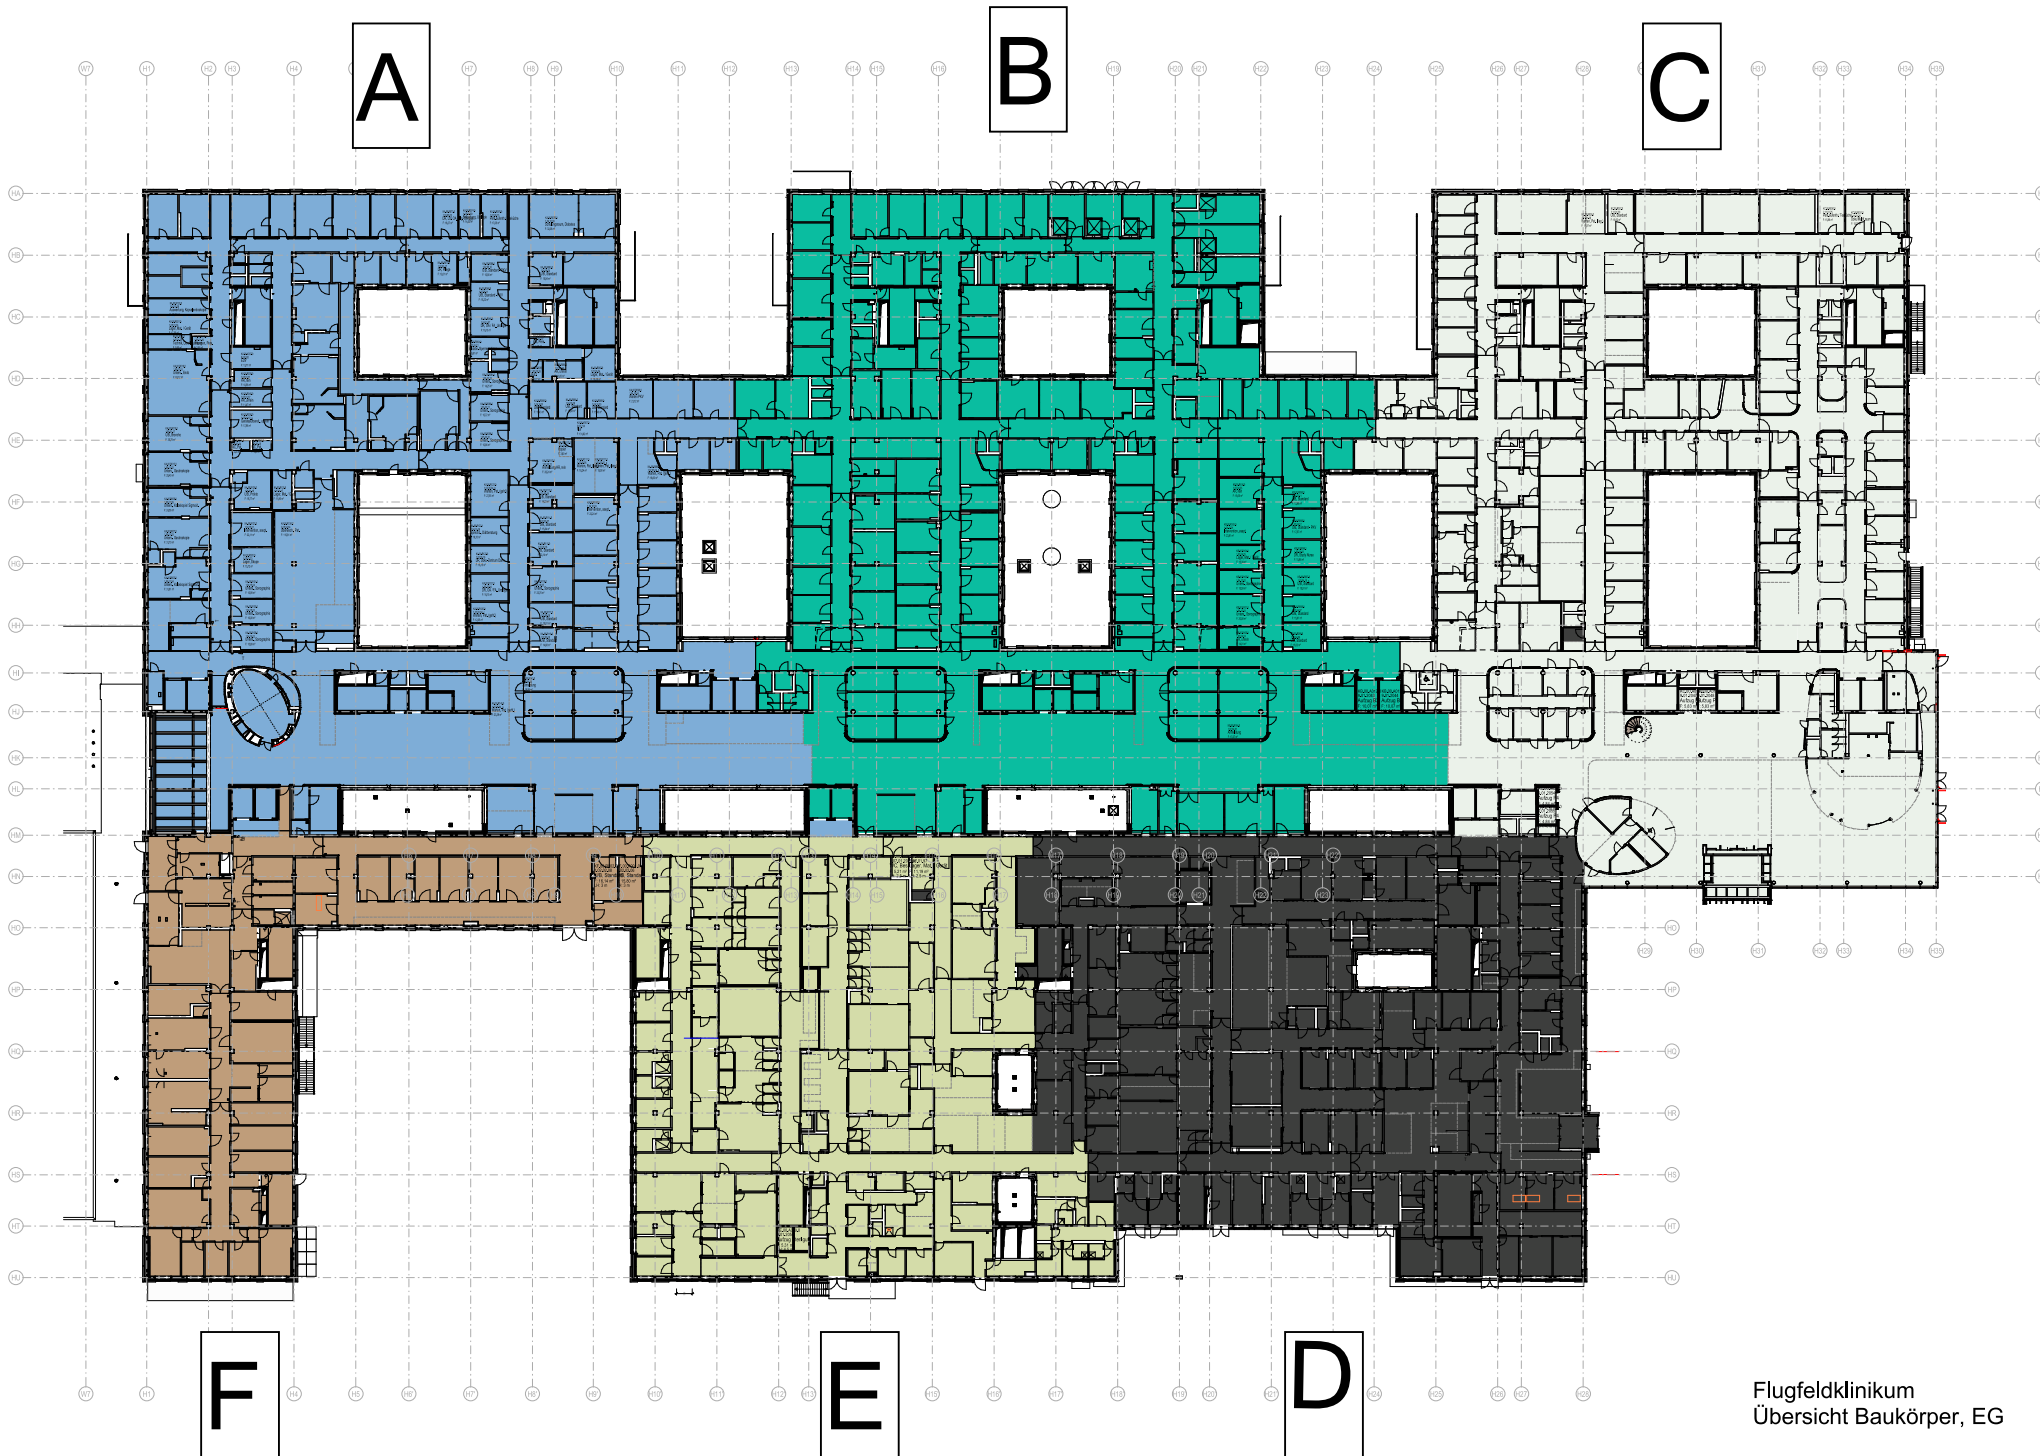

Flugfeldklinikum
Übersicht Baukörper, EG