


o.M.

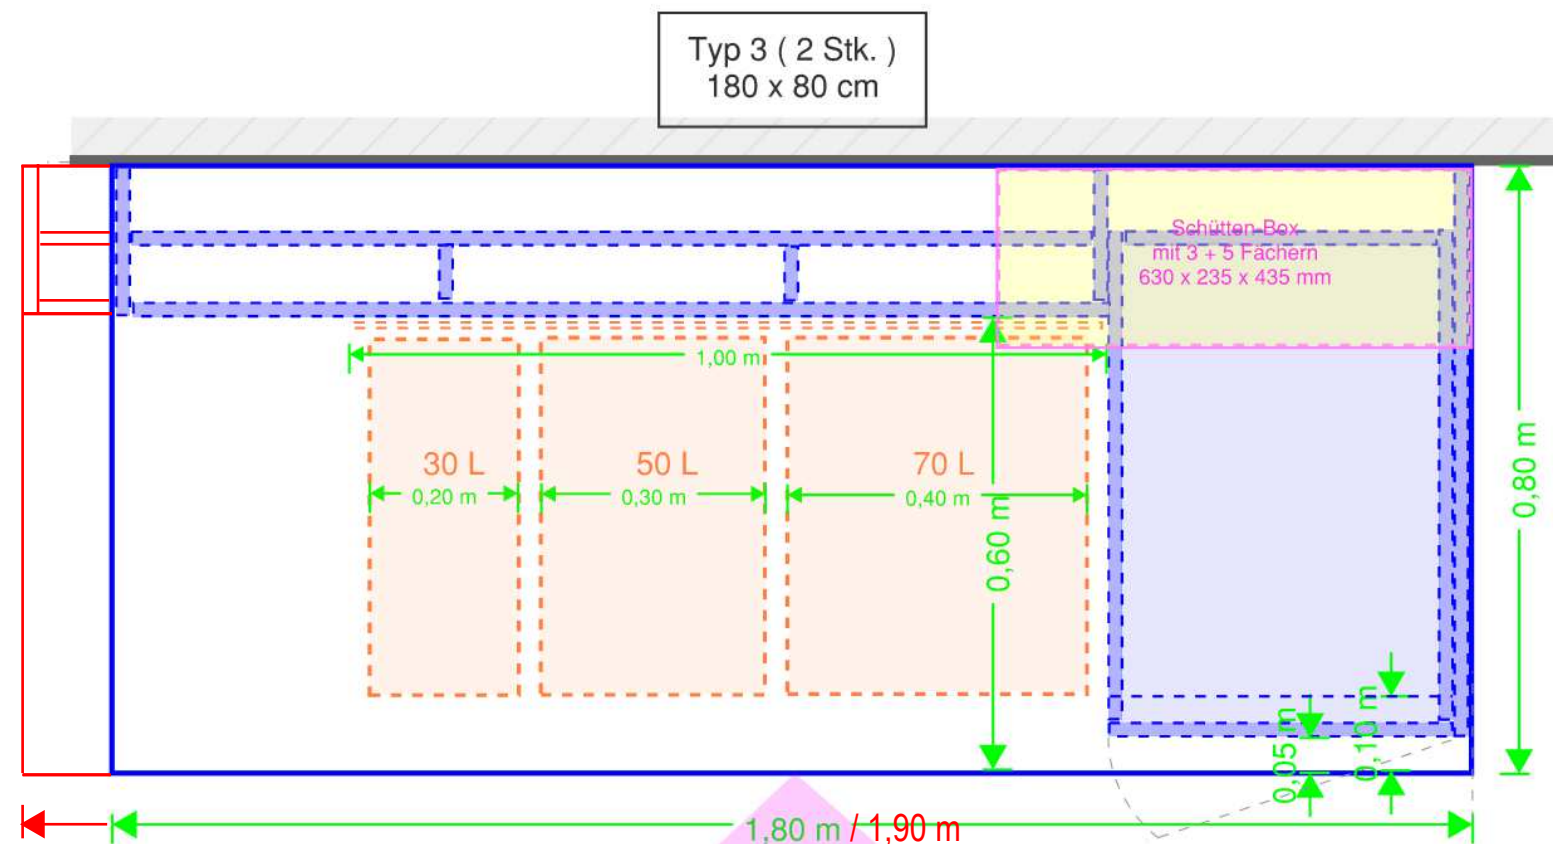

Arbeitstischanlage Typ 3 / 3.1

M. 1 : 10

EINGETRAGENE HOEHENMASSE BEZIEHEN SICH GRUNDSAETZLICH AUF OKFFB!

Index	Datum	gez.	Änderungen

Bauherr:
Klinikverbund Südwest
Kreiskliniken Böblingen gGmbH
Arthur-Gruber-Straße 70 | 71065 Sindelfingen

Architekt:
HDR | h4a HDR | h4a GmbH
Danneckerstraße 37 | 70182 Stuttgart
053301@emeanf.hdrprojects.com

Fachplaner:

Baumassnahme:
Neubau Flugfeldklinikum Böblingen

Planinhalt:
Arbeitstischanlage Typ 3

Projekt-Nr. 0533.01	Plannummer: HhAA-HGB-CD-00-130-AH-5-00	Status: Index:
Maßstab: 1 : 10	Leistungsphase: LPH 5	Planerstellung: 23.09.2025
		Modellupload: 19.09.2025
		gez. boe

DIN A3 (297x420mm)