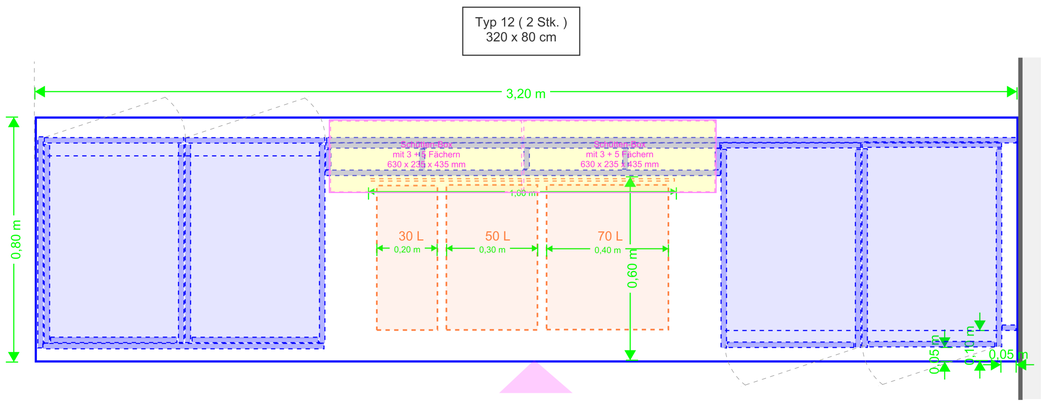

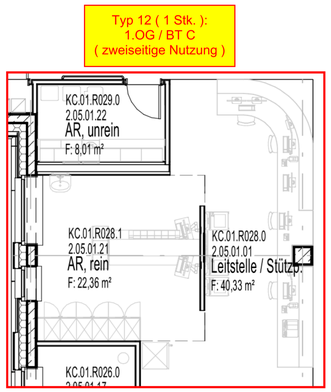

Arbeitstischanlage Typ 12
M. 1 : 10

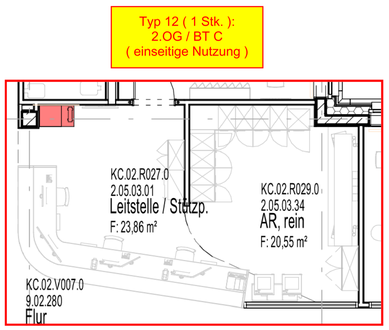

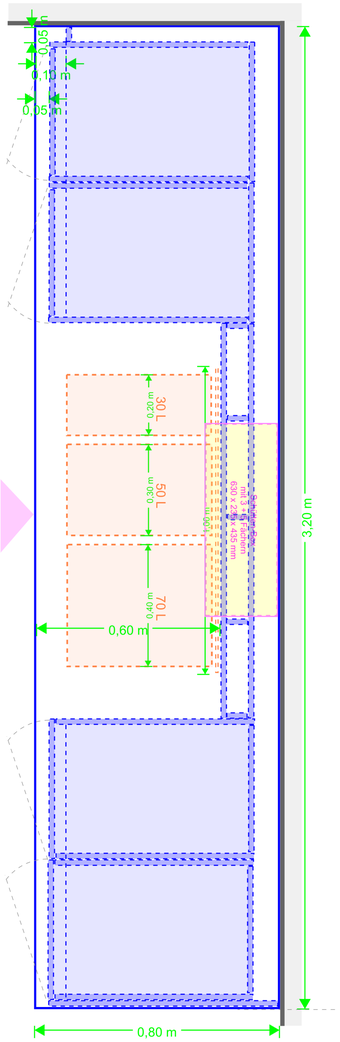

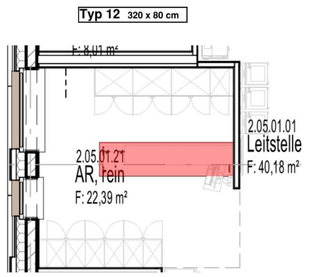

o.M.

ALLE MASSE SIND VOR ORT VON DER AUSFÜHRENDEN FIRMA EIGENVERANTWORTLICH ZU PRÜFEN UND ABWEICHUNGEN SIND DER BAULEITUNG ANZUZEIGEN! EINGETRAGENE HÖHENMASSEN BEZIEHEN SICH GRUNDSÄTZLICH AUF OKFFB!

Index	Datum	Gez.	Änderungen

Plannummer:
HhAA-HGB-CD-00-138-AH-5-00

Planinhalt:
Arbeitstischanlage Typ 12

Status:

Index: Indexdatum:

ARGE TGA	ATGA-HGB-MM-UE-00	Cloud 16.06.2025
Mayer-Vorfelder und Dinkelacker GmbH und Co. KG	MVUD-HGB-MM-UE-00	Cloud 13.06.2025
HT Hospitaltechnik Planungsgesellschaft mbH	HTPG-HGB-MM-HT-00	Cloud 16.06.2025
faktorgrün Landschaftsarchitekten	FGLA-HGB-MM-UE-00	Cloud 02.02.2021

Baumassnahme:
Neubau Flugfeldklinikum Böblingen

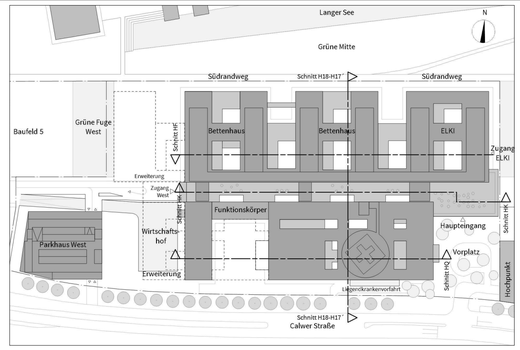

Sämtliche Höhenkoten beziehen sich auf ± 0,00 = 431,50 üe NN.

Bauherr:
Kreiskliniken Böblingen gGmbH
Arthur-Gruber-Straße 70 | 71065 Sindelfingen

Klinikverbund Südwest

Architekt:
HDR | h4a
Danneckerstraße 37 | 70182 Stuttgart | 053301@emeanf.hdrprojects.com

Fachplaner:

Planinhalt:
Arbeitstischanlage Typ 12

Projekt-Nr.	Leistungsphase:	Planerstellung:	Datum Modelluptload:
0533.01	Leistungsphase 5	23.09.2025	19.09.2025 19.09.2025
		Maßstab: 1 : 10 / Gefertigt: boe	Geprüft: Prüfer

DIN A1 (841x594mm)