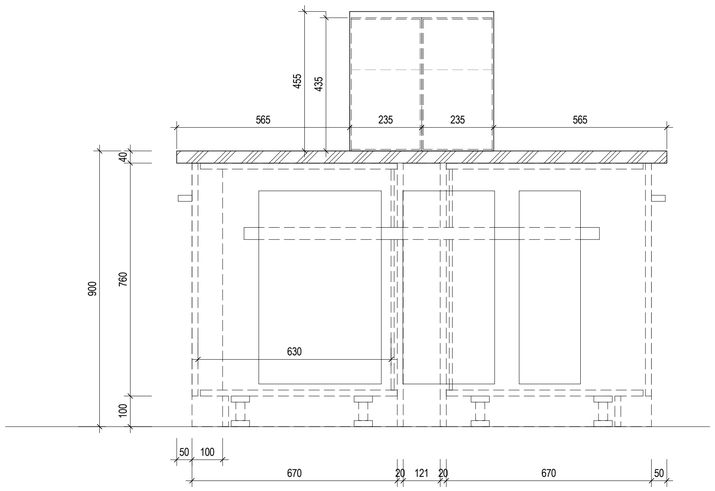

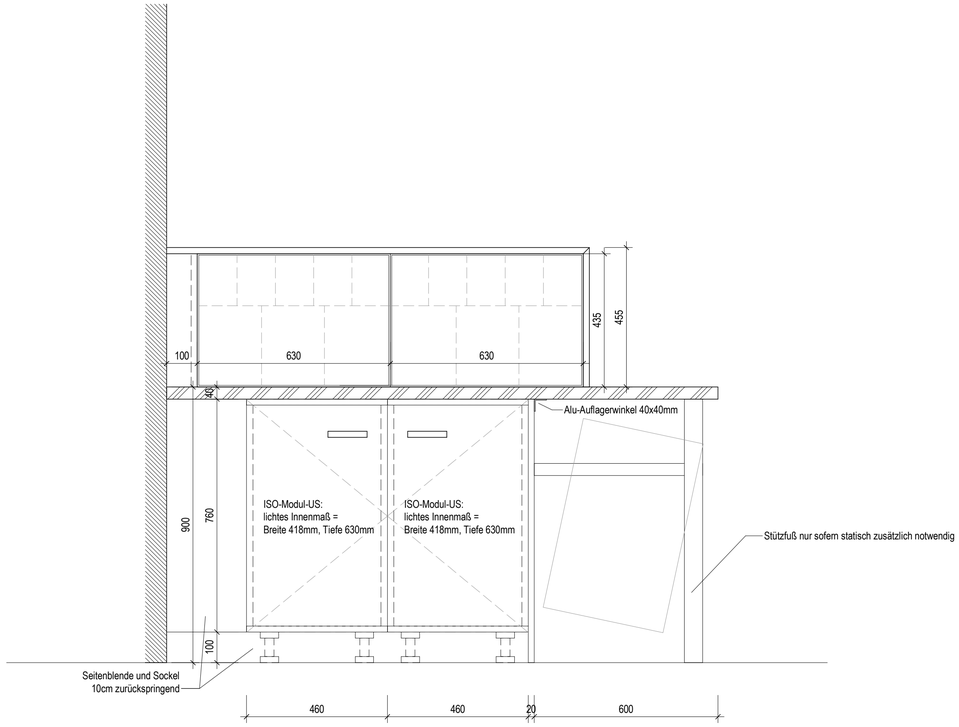

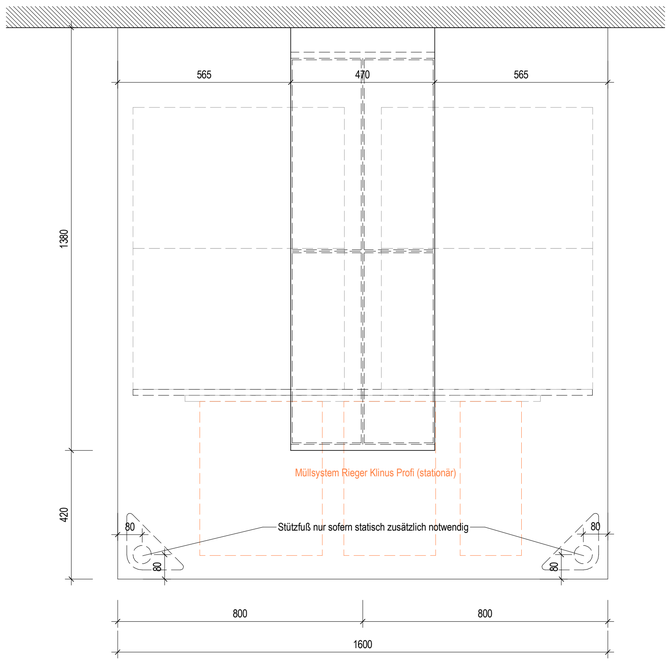

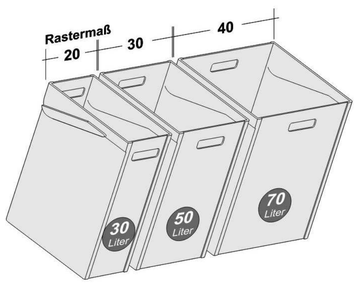

Müllsystem Rieger Klinus Profi (stationär)

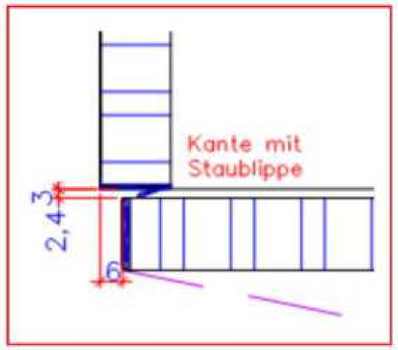

Schütten-Box gemäß
Muster-Bereich

wie Injektionsset PicBox®, jedoch mit elegantem, **weißem** Gehäuse, hochwertig kunststofffurniert, einschl. Wandhalteschiene zur problemlosen Montage.

Maße: 630 x 235 x 435 mm (B x T x H)

Materialbeschreibung

Ausführung Arbeitsplatte
Spanplatte 38mm, beidseitig HPL-beschichtet - weiß
Kanten: 2mm ABS passend

Ausführung Unterbau:
Spanplatte 19mm Span HPL weiß
Kanten: ABS 2mm

Befestigung:
Arbeitsplatte mit ALU-Auflagerwinkel 40x40mm

Bänder:
Eingelenk-Topfscharnier mit sichtbarer (außenliegender) Rolle

Bügelgriff:
Edelstahl, matt gebürstet, L= 128mm, D=10mm

Stützfuß:
Stützfuß aus Stahl, verchromt poliert, D=80mm (sofern statisch zusätzlich erforderlich)

Weitere, umfängliche Materialangaben siehe techn. Vorbemerkungen,
sowie Dokument "Tischlerarbeiten-Qualitätsvorgaben"

ALLE MASSE SIND VOR ORT VON DER AUSFÜHRENDEN FIRMA EIGENVERANTWORTLICH ZU PRÜFEN UND ABWEICHUNGEN SIND DER BAULEITUNG ANZUZEIGEN!
EINGETRAGENE HÖHENMASSEN BEZIEHEN SICH GRUNDSÄTZLICH AUF OKFFB!

Index	Datum	Gez.	Änderungen

Plannummer:
HhAA-HGB-CD-00-142-AH-5-00

Planinhalt:
Grundplan Arbeitstischanlagen

Status:

Index: | Indexdatum:

ARGE TGA	ATGA-HGB-MM-UE-00	Cloud 16.06.2025
Mayer-Vorfelder und Dinkelacker GmbH und Co. KG	MVUD-HGB-MM-UE-00	Cloud 13.06.2025
HT Hospitaltechnik Planungsgesellschaft mbH	HTPG-HGB-MM-HT-00	Cloud 16.06.2025
faktorgrün Landschaftsarchitekten	FGLA-HGB-MM-UE-00	Cloud 02.02.2021

Baumassnahme:
Neubau Flugfeldklinikum Böblingen

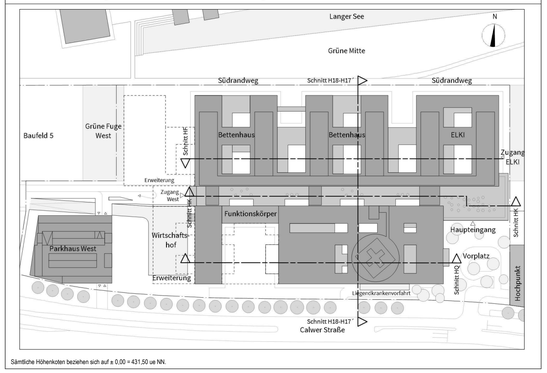

Sämtliche Höhenkoten beziehen sich auf ± 0.00 = 431.50 üe NN.

Bauherr
Kreiskliniken Böblingen gGmbH
Arthur-Gruber-Straße 70 | 71065 Sindelfingen

Klinikverbund Südwest

Architekt:
HDR | h4a
Danneckerstraße 37 | 70182 Stuttgart | 053301@emeanf.hdrprojects.com

Fachplaner:

Planinhalt:
Grundplan Arbeitstischanlagen

Projekt-Nr.: 0533.01
Leistungsphase: Leistungsphase 5
Planerstellung: 23.09.2025
Datum Modellupload: 19.09.2025 19.09.2025
Maßstab: 1 : 10
Gefertigt: boe
Geprüft: OK

DIN A1 (841x594mm)