



Katalogansicht Typ 4  
Tresen Nachtstützpunkt  
Wahlleistungspflege  
Ebene 4:  
KC.04.R025.0

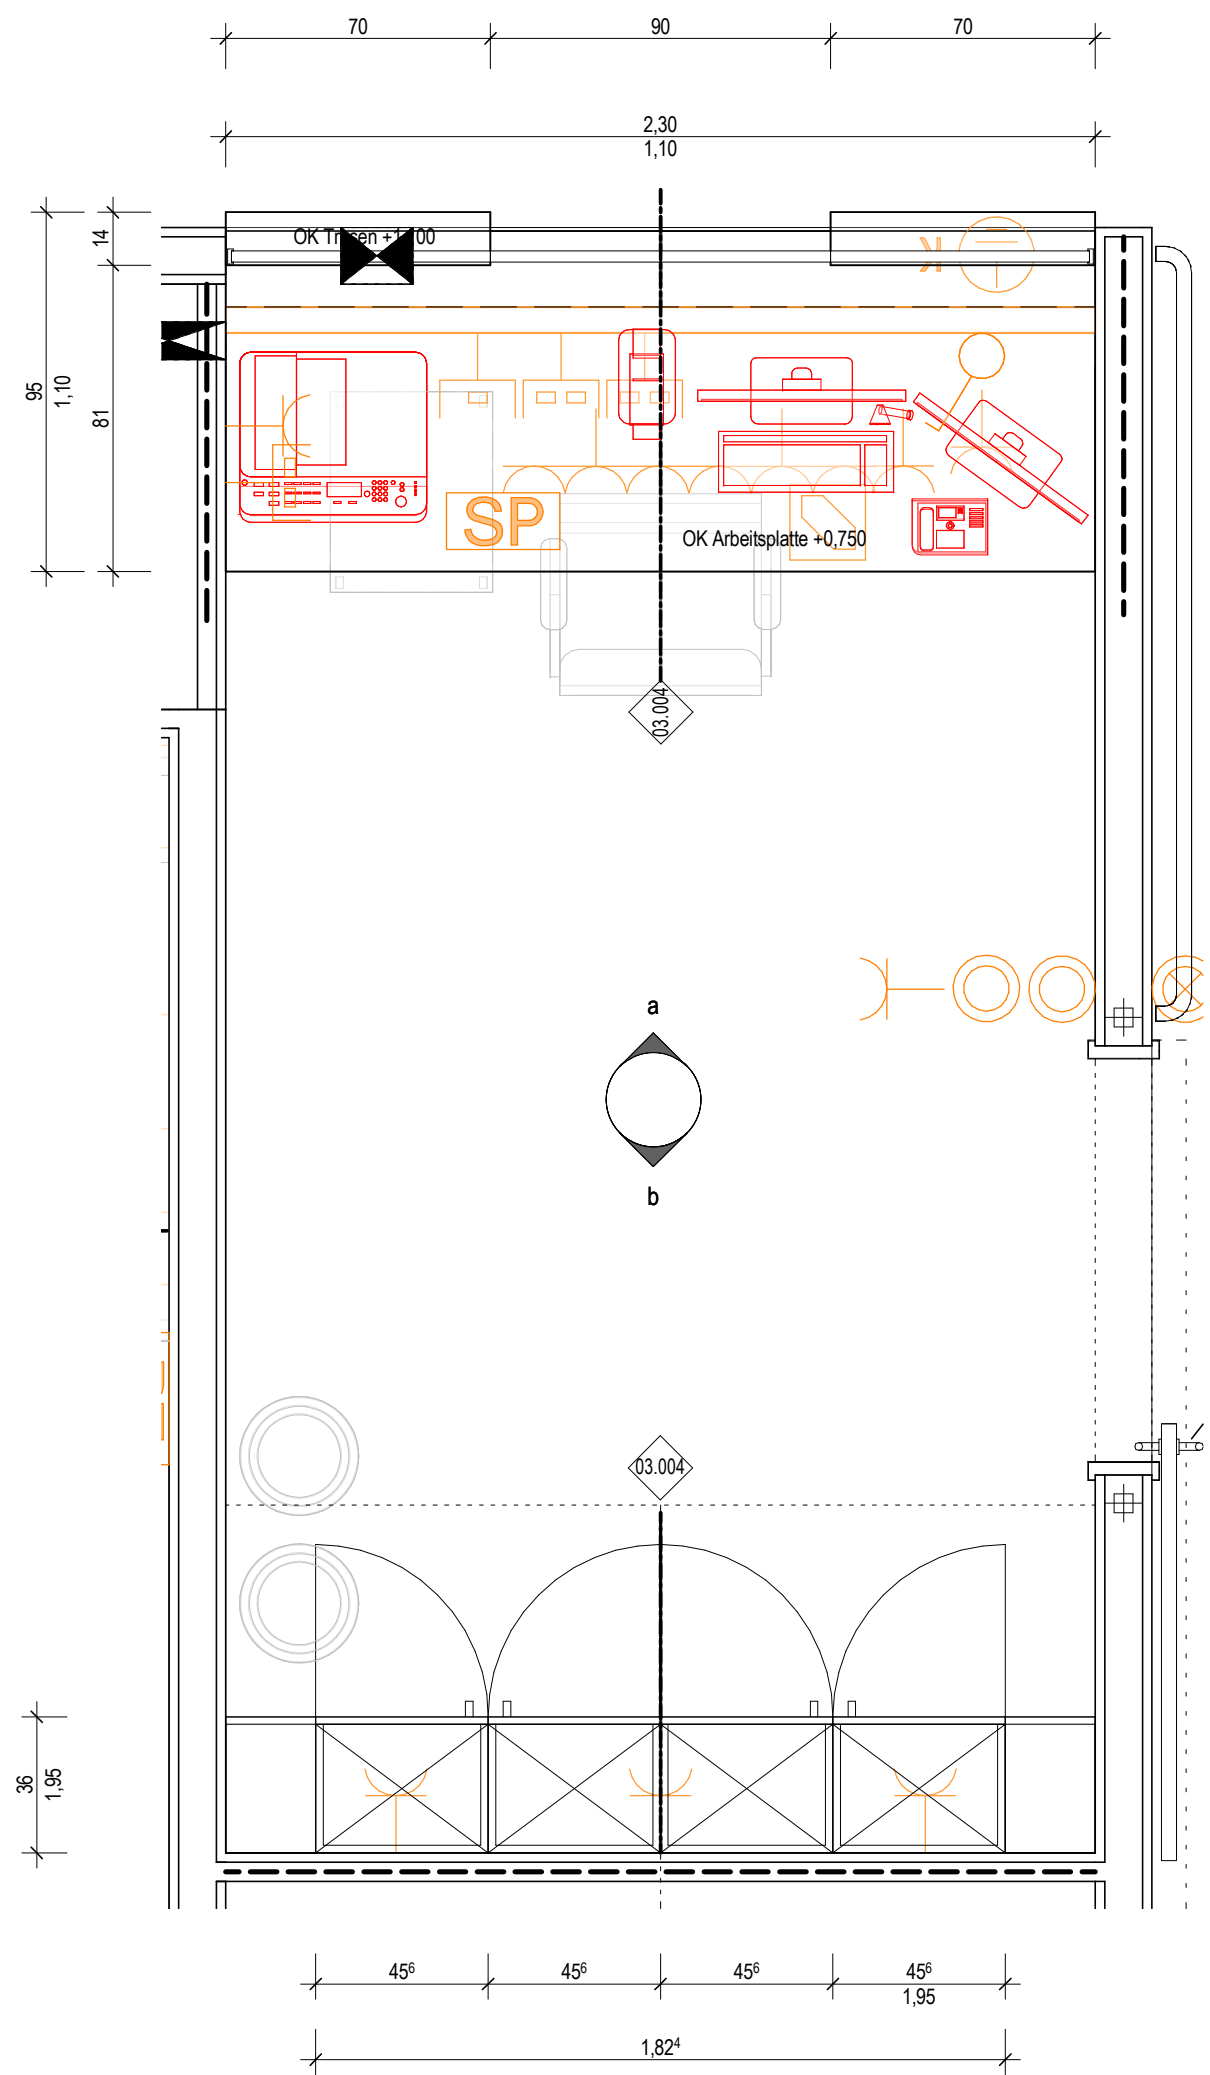

Grundrissausschnitt  
M. 1 : 20

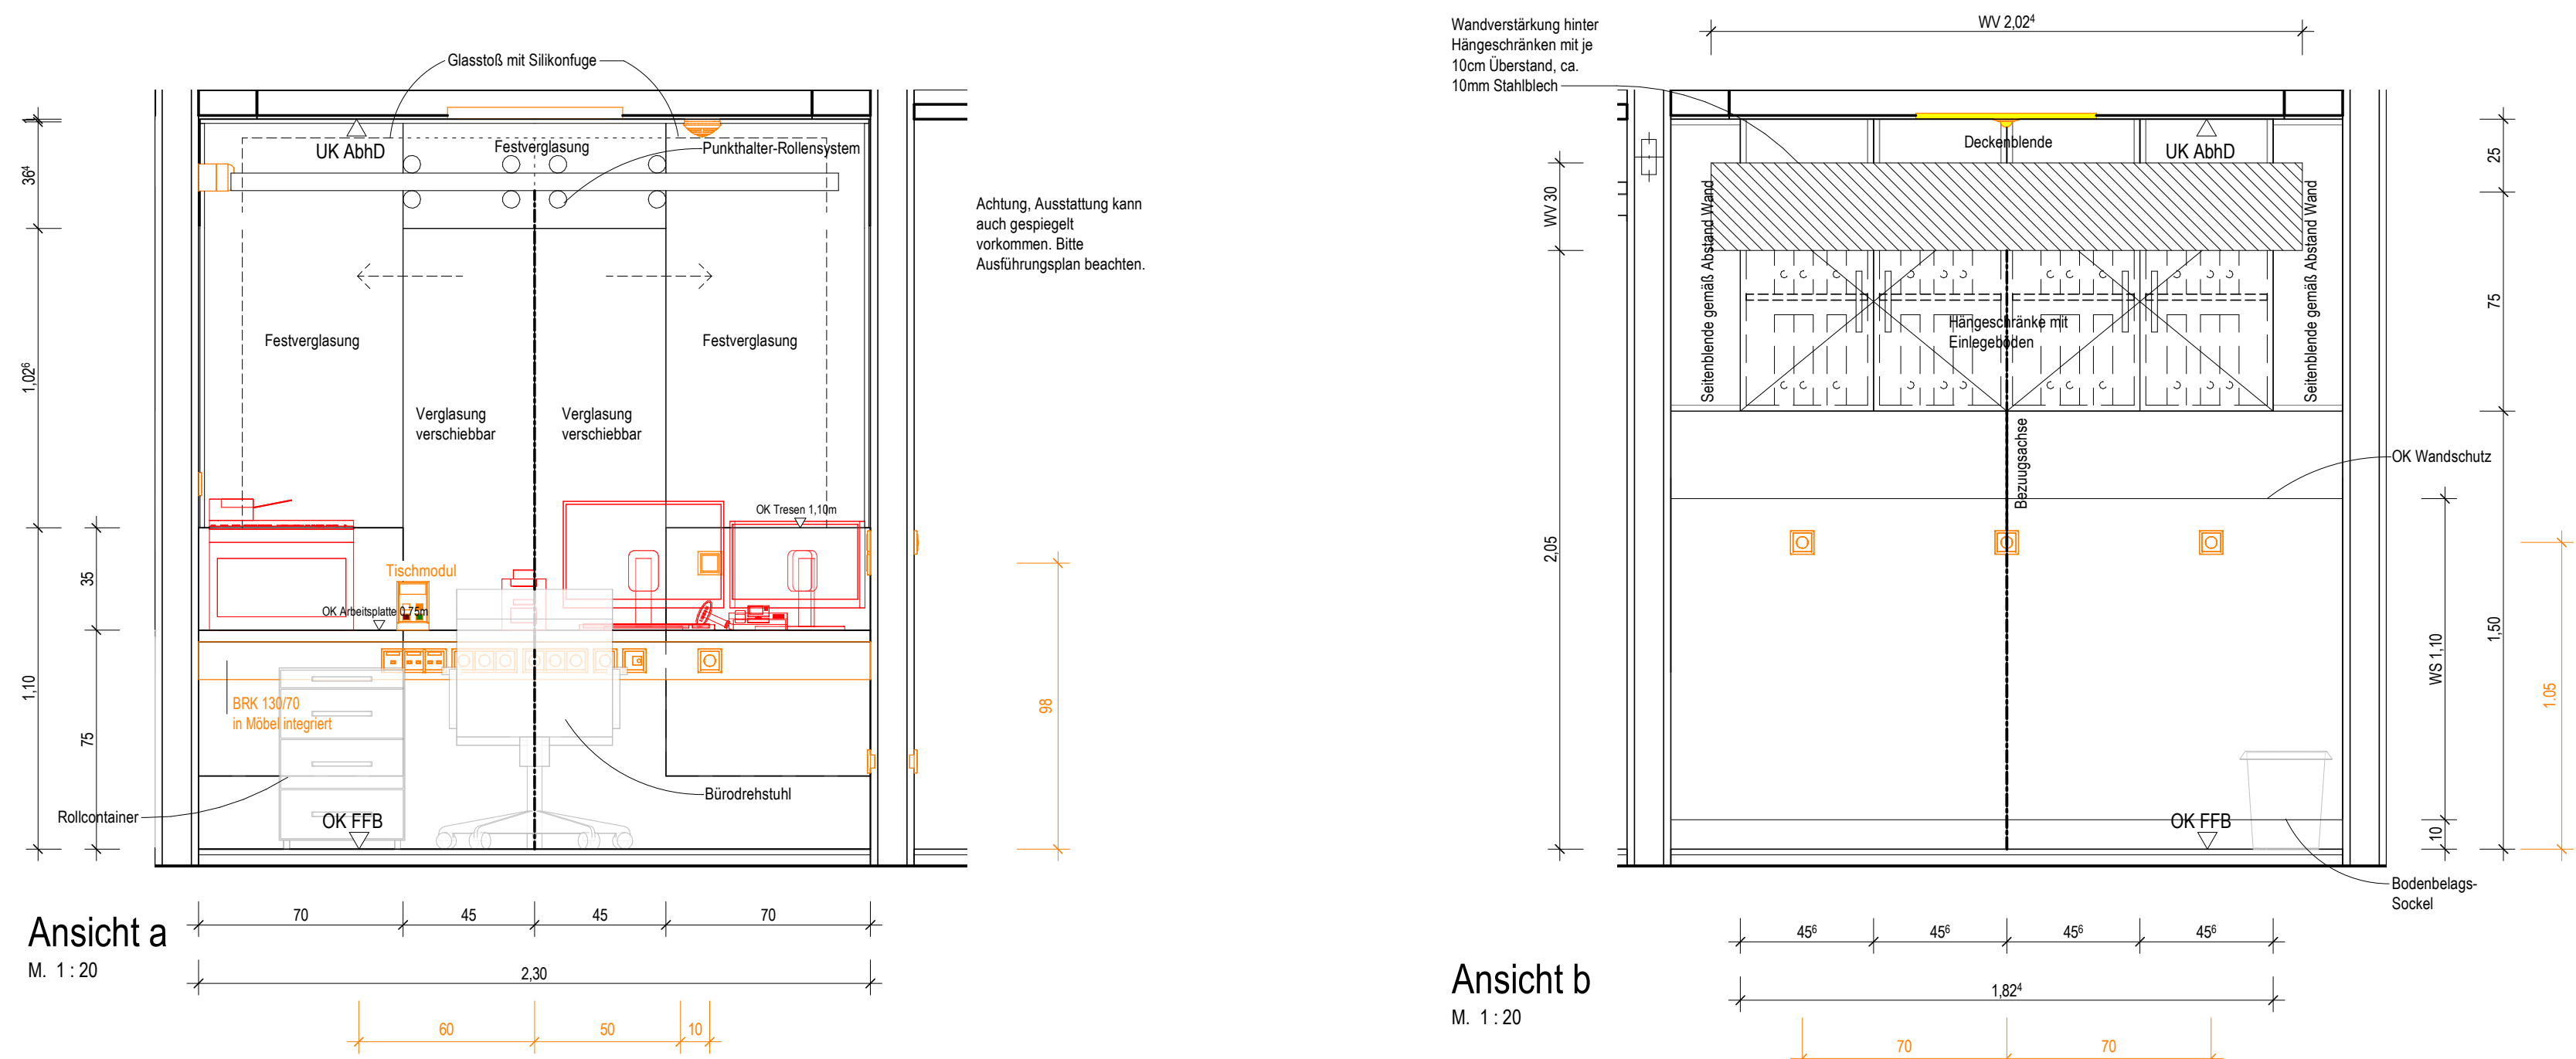


ALLE MASSE SIND VOR ORT VON DER AUSFÜHRENDEN FIRMA EIGENVERANTWORT-  
LICH ZU PRÜFEN UND ABWEICHUNGEN SIND DER BAULEITUNG ANZUZEIGEN!  
EINGETRAGENE HÖHENMASSEN BEZIEHEN SICH GRUNDSÄTZLICH AUF OKFFB!

Index	Datum	Gez.	Änderungen

Plannummer: <b>HhAA-HGB-CD-03-004-AH-5-00</b>			Status:
Planinhalt: <b>Schreinerplan</b> Tresen Nachtstützpunkt Wahlleistungspflege Katalogblatt 03.004			Index: <b>00</b>
			Indextatum: <b>--</b>
Drees & Sommer SE	DSBM-HGB-MM-HL-000	Cloud	20.04.2026
Mayer-Vorfelder und Dinkelacker GmbH und Co. KG	MVUD-HGB-MM-UE-00	Cloud	17.04.2026
HT Hospitaltechnik Planungsgesellschaft mbH	HTPG-HGB-MM-HT-00	Cloud	17.04.2026
faktorgrün Landschaftsarchitekten	FGLA-HGB-MM-UE-00	Cloud	02.02.2021
ibb Burrer & Deuring Ingenieurbüro GmbH	ATGA-HGB-MM-EL-111	Cloud	20.04.2026
INGENIEURGRUPPE WALTER + PARTNER GBR	IBWP-HGB-MM-GA-000	Cloud	05.11.2024
Ramboll Deutschland GmbH	ATGA-HGB-MM-AU-000	Cloud	30.05.2023
	ATGA-UEB-MM-RP-000	Cloud	27.02.2026

Neubau Flugfeldklinikum Böblingen

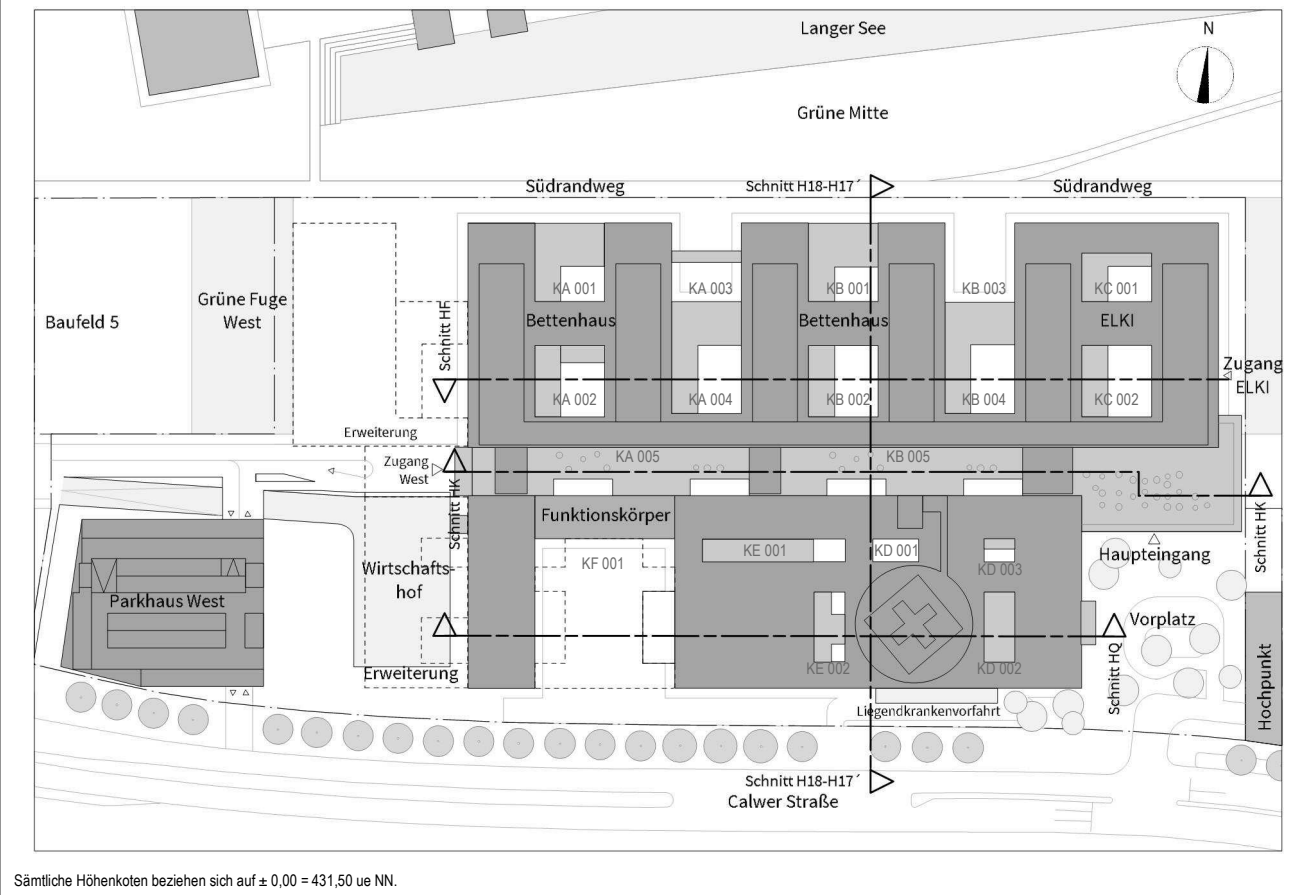

Bauherr  
Klinikverbund Südwest gGmbH  
Elly-Beinhorn-Straße 29 | 71034 Böblingen



Architekt:  
HDR | h4a  
Immermannstr. 43 | 40210 Düsseldorf | flk@h4a-architekten.de | flk-boeblingen@telluride-architektur.de



Fachplaner:

Planinhalt:  
**Schreinerplan**  
Tresen Nachtstützpunkt Wahlleistungspflege  
Katalogblatt 03.004

Projekt-Nr.: <b>0533.01</b>	Leistungsphase: <b>Leistungsphase 5</b>	Planstellung: 12.01.2026 Maßstab: <b>1:20</b>	Datum Modellplad: 17.04.2026 Geprüft: sh Landsberg
--------------------------------	--	--	--

DIN A1 (841x594mm)