



Wandansicht Typ 9  
Tresen Leitstelle  
Wahlleistungspflege kurz  
Ebene 3:  
KC.03.R059.1

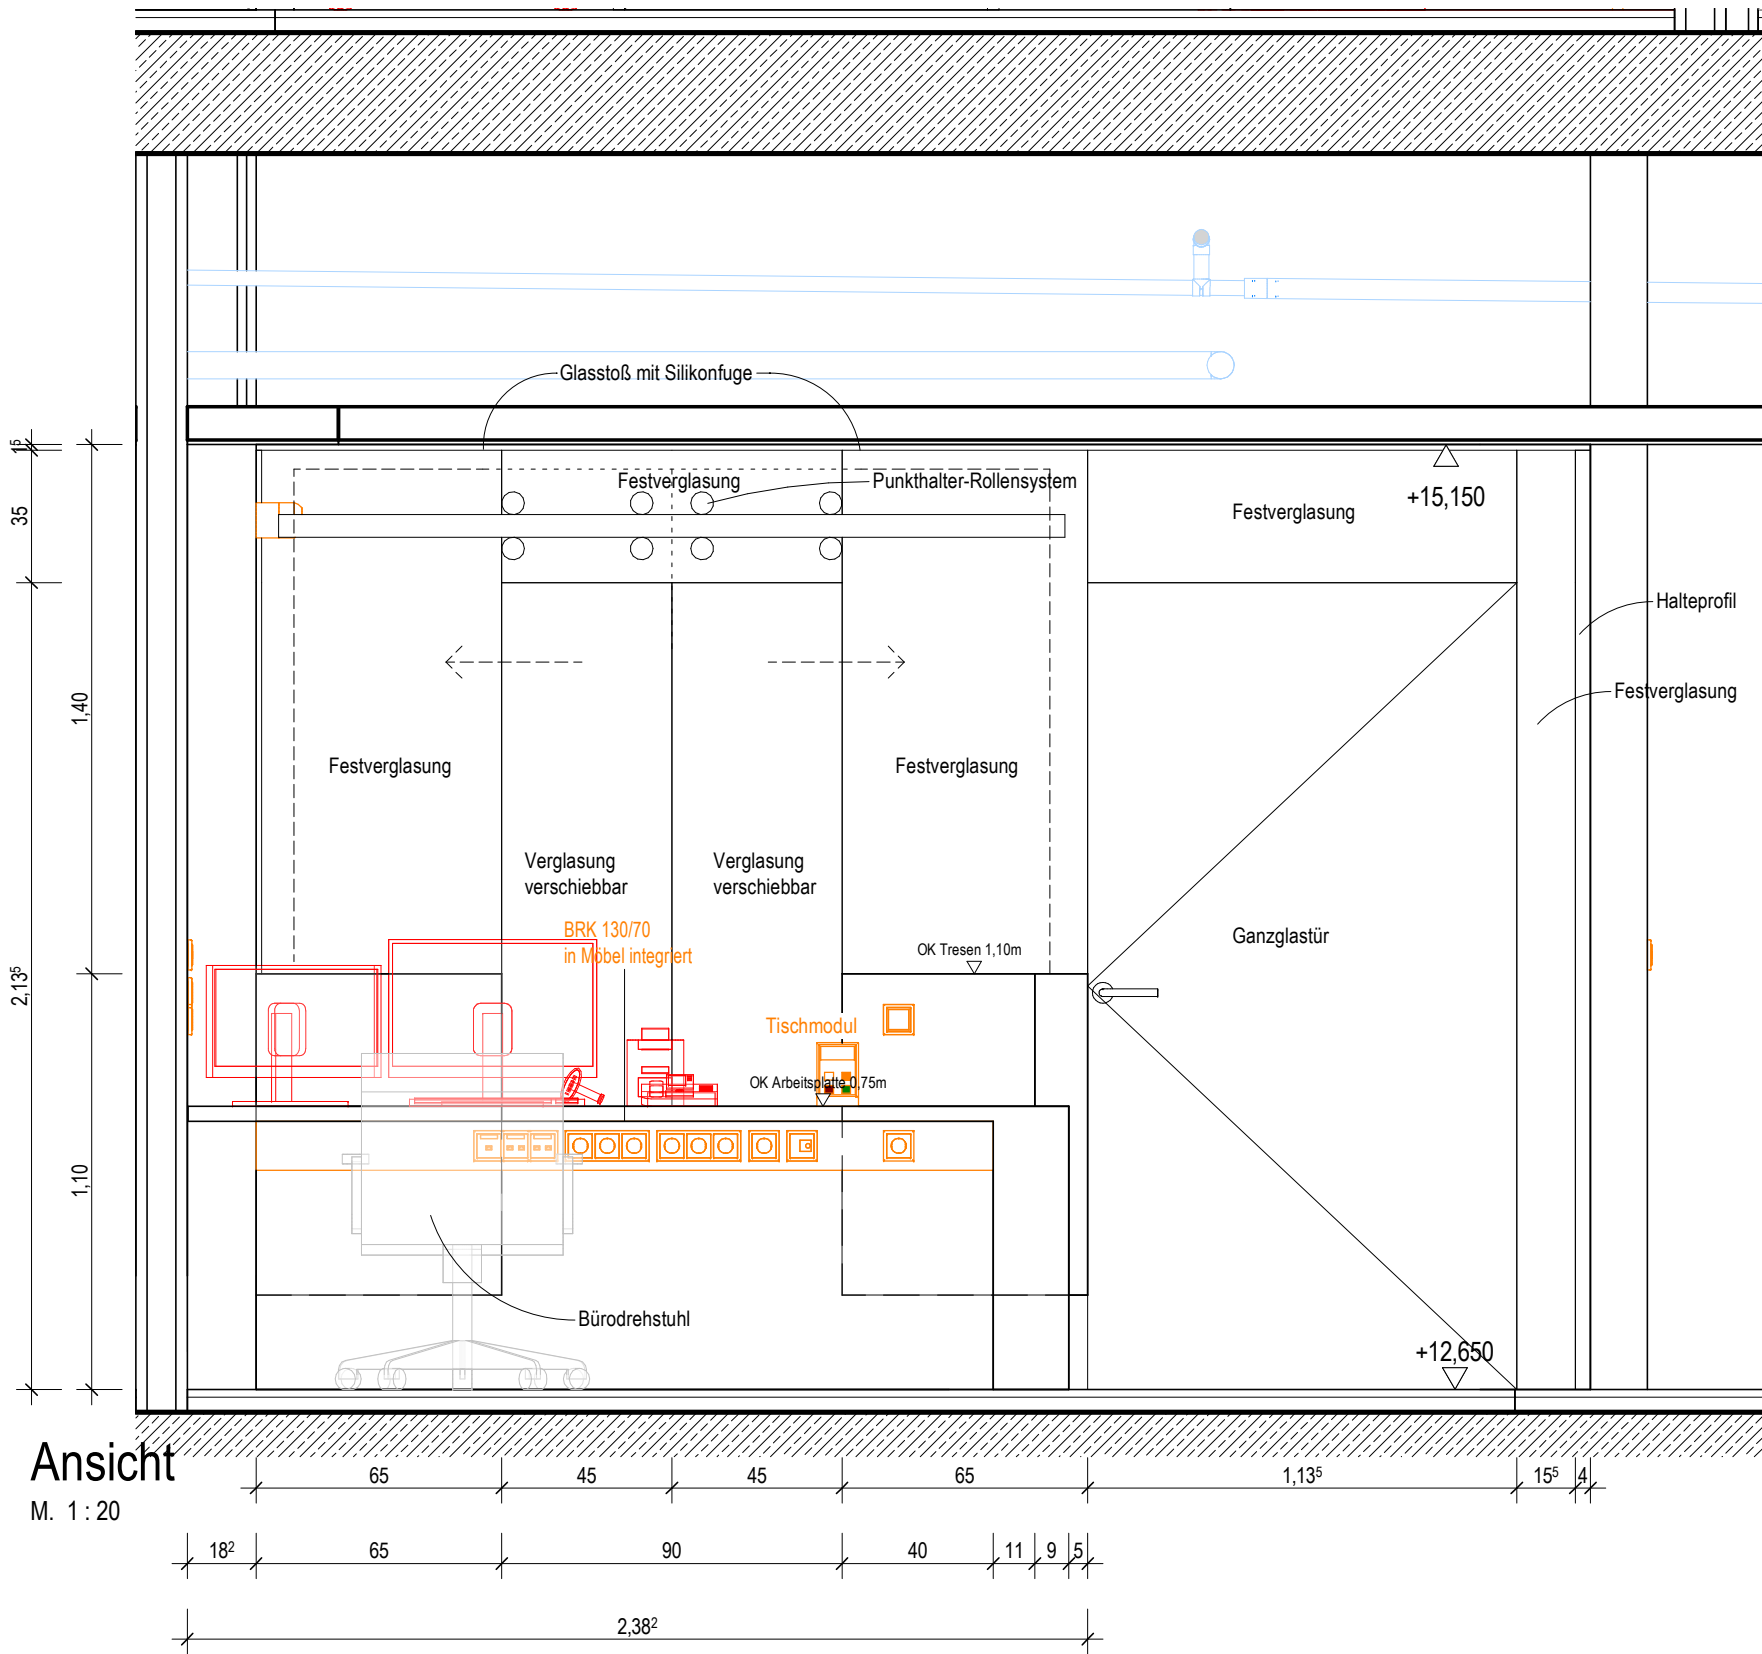

Ansicht  
M. 1 : 20

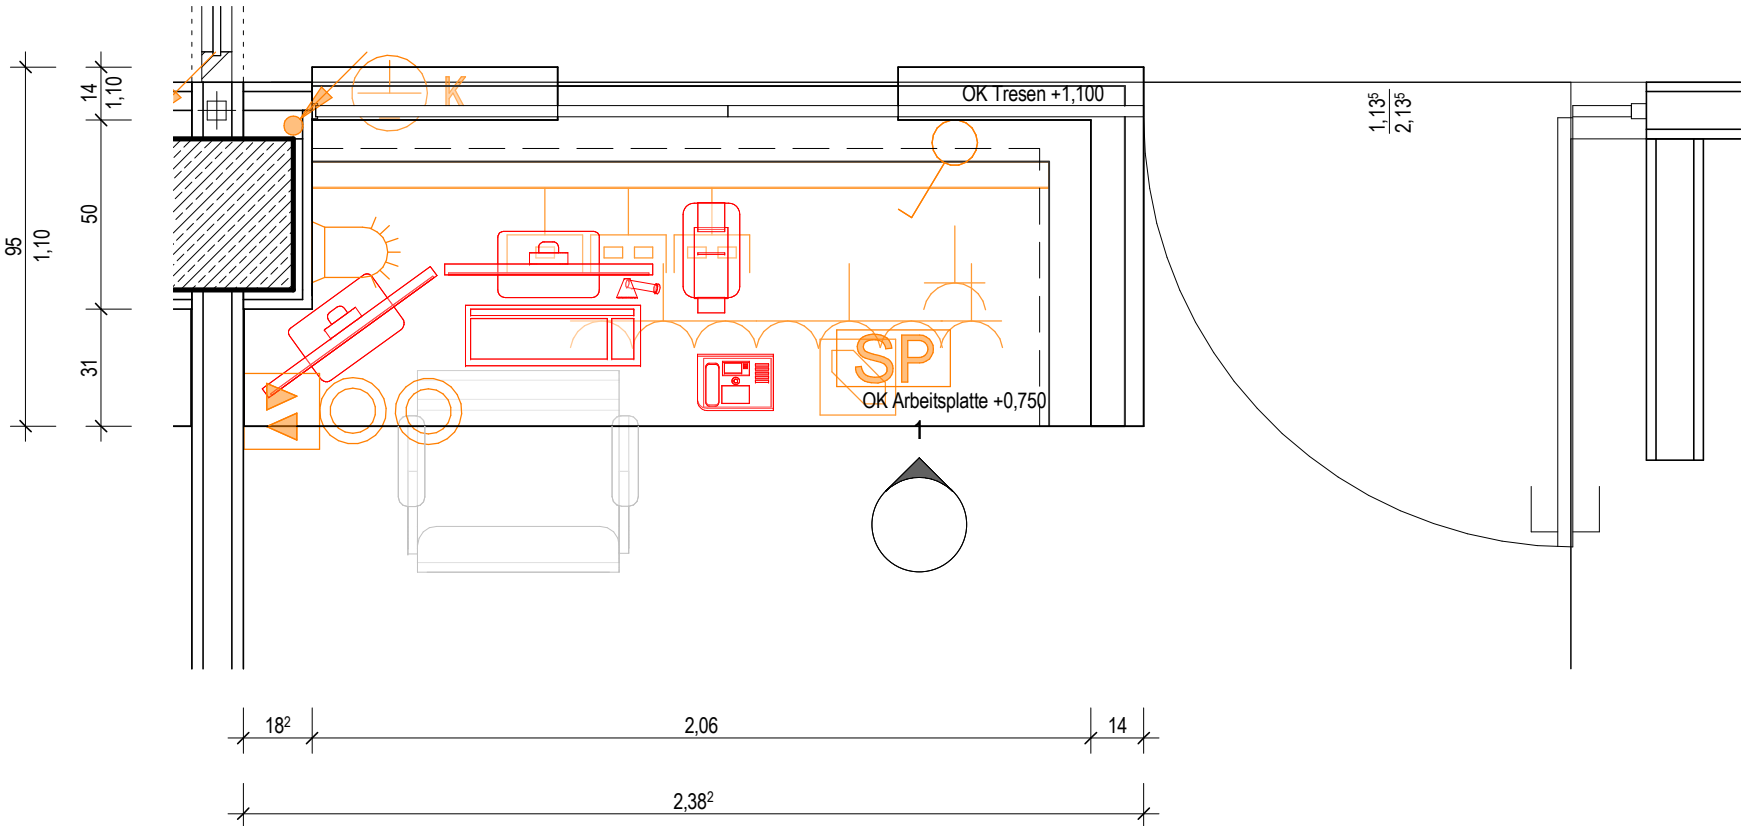

Grundrissausschnitt  
M. 1 : 20



- Ausstattung
- ARC\_Schreiner
- Ausstattung
- ARC\_loses Mobiliar
- ARC\_Wandschutz
- ARC\_Wandverstärkung
- Bezugsachse/Verweis Katalogblatt.
- Bezugsachse im Raum ist in Ausführungsplan 1:50 vermaßt!
- Ausstattung Med.-Tech
- Ausstattung Gastronomie
- Ausstattung HLS
- Ausstattung ELT
- Ausstattung Rohrpost


Symbolik Elektroplanung siehe Legendenplan Elektrotechnik: ATGA-HGB-CD-LE-000-E\_-5-XX  
Symbolik HLS siehe Legendenplan Haustechnik: ATGA-HGB-CD-LE-000-SW-5-XX

ALLE MASSE SIND VOR ORT VON DER AUSFÜHRENDEN FIRMA EIGENVERANTWORT-  
LICH ZU PRÜFEN UND ABWEICHUNGEN SIND DER BAULEITUNG ANZUZEIGEN!  
EINGETRAGENE HÖHENMASSEN BEZIEHEN SICH GRUNDSÄTZLICH AUF OKFFB!

Index	Datum	Gez.	Änderungen

Plannummer: <b>HhAA-HGB-CD-03-009-AH-5-00</b>	Status:
Planinhalt: <b>Schreinerplan</b>	Index: <b>00</b>
	Indextatum: <b>--</b>

Drees & Sommer SE	DSBM-HGB-MM-HL-000	Cloud 20.04.2026
Mayer-Vorfelder und Dinkelacker GmbH und Co. KG	MVUD-HGB-MM-UE-00	Cloud 17.04.2026
HT Hospitaltechnik Planungsgesellschaft mbH	HTPG-HGB-MM-HT-00	Cloud 17.04.2026
faktorgrün Landschaftsarchitekten	FGLA-HGB-MM-UE-00	Cloud 02.02.2021
ibb Burrer & Deuring Ingenieurbüro GmbH	ATGA-HGB-MM-EL-111	Cloud 20.04.2026
INGENIEURGRUPPE WALTER + PARTNER GBR	IBWP-HGB-MM-GA-000	Cloud 05.11.2024
Ramboll Deutschland GmbH	ATGA-HGB-MM-AU-000	Cloud 30.05.2023
	ATGA-UEB-MM-RP-000	Cloud 27.02.2026

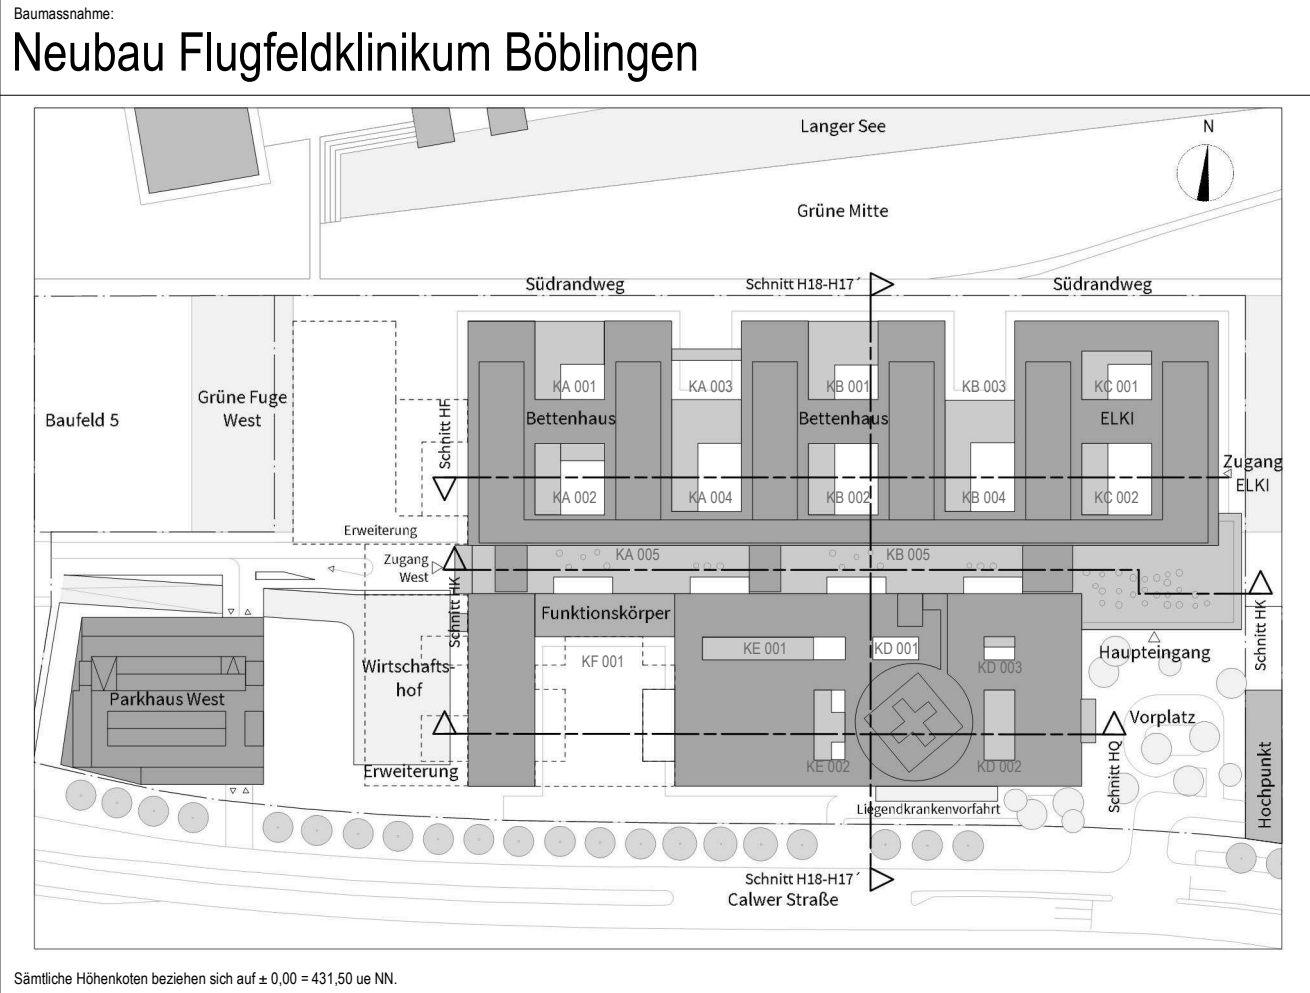


Sämtliche Höhenkoten beziehen sich auf + 0.00 = 431.00 ue NN.

Bauherr  
**Klinikverbund Südwest gGmbH**  
Elly-Beinhorn-Straße 29 | 71034 Böblingen



Architekt:  
**HDR | h4a**  
Immermannstr. 43 | 40210 Düsseldorf | flk@h4a-architekten.de | flk-boeblingen@telluride-architektur.de

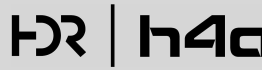

Fachplaner:

Planinhalt:  
**Schreinerplan**

Projekt Nr.: <b>0533.01</b>	Leistungsphase: <b>Leistungsphase 5</b>	Planerstellung: 12.01.2026 Maßstab: <b>1:20</b>	Datum Modellplad: 17.04.2026 Geprüft: Prüfer
--------------------------------	--	--	---

DIN A1 (841x594mm)