
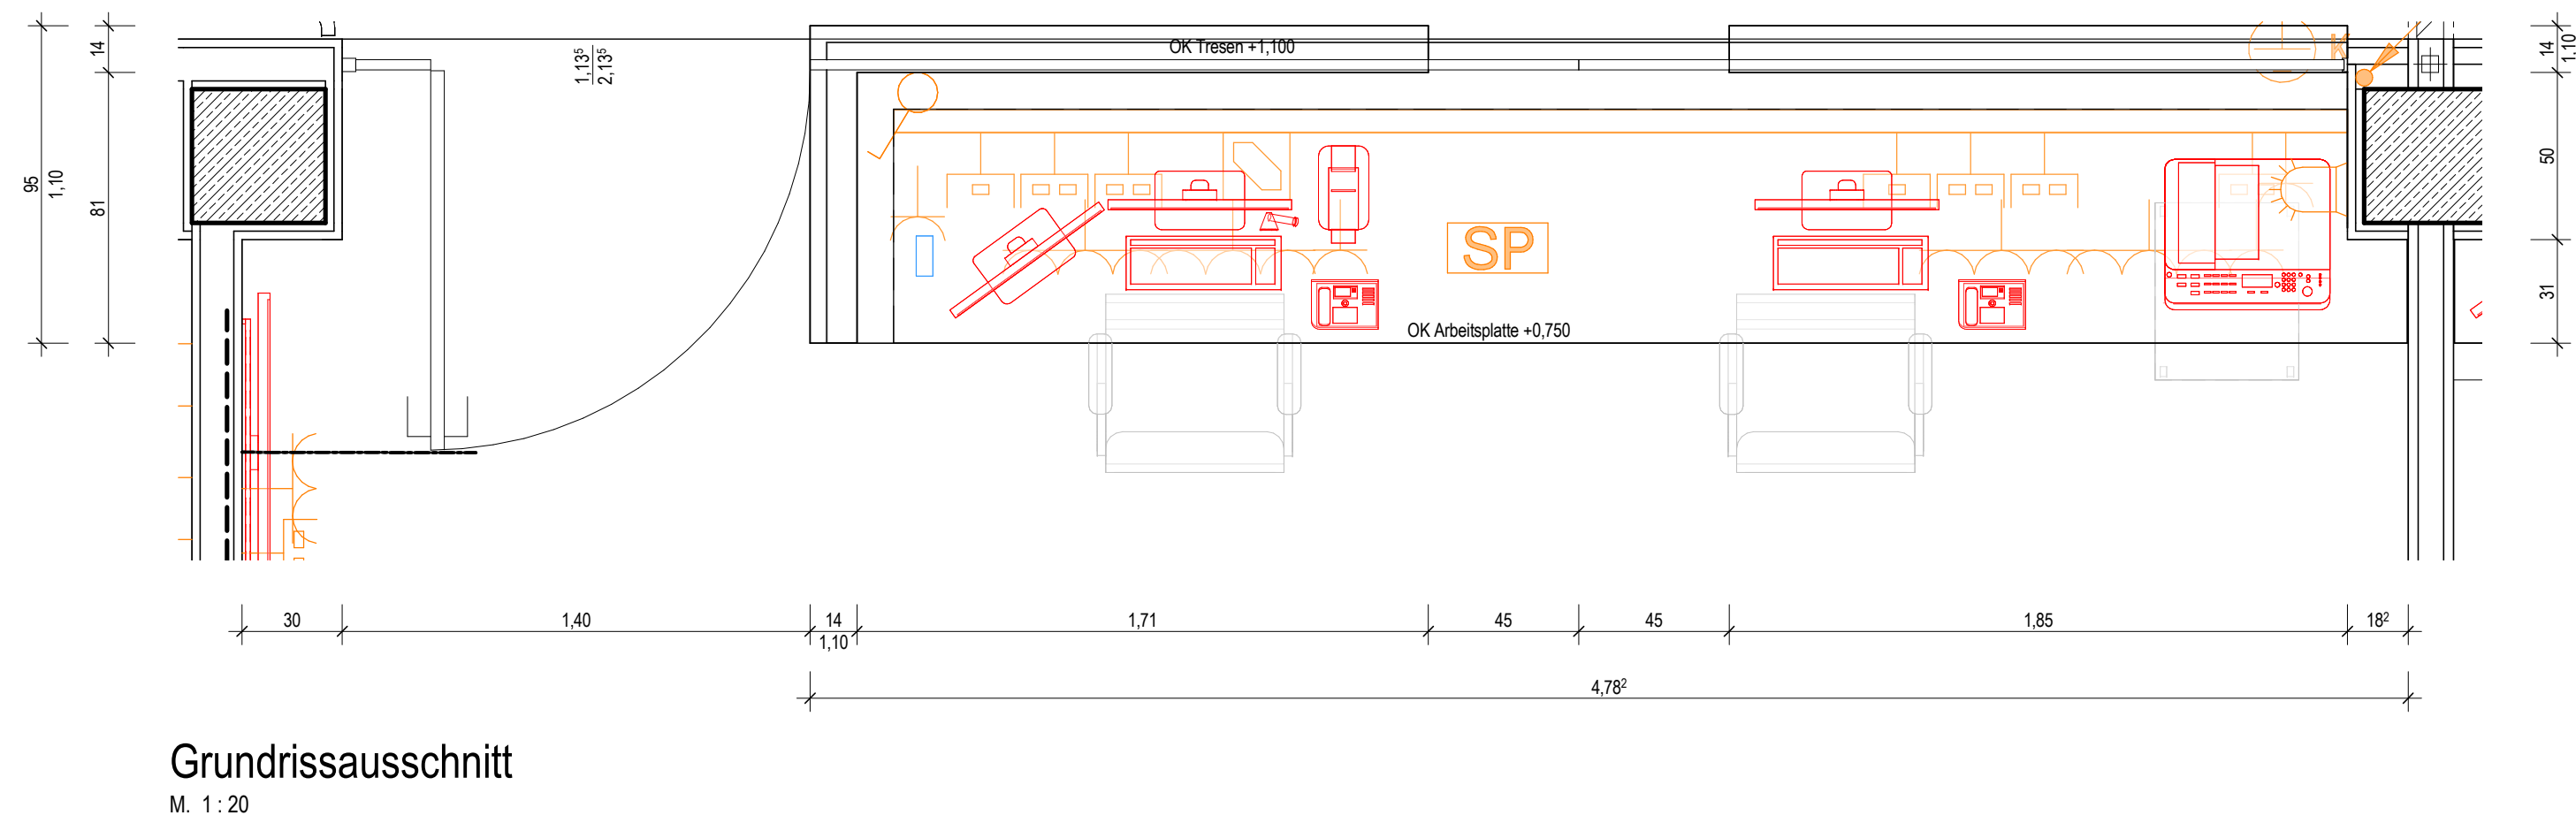


Wandansicht Typ 10
Tresen Leitstelle Wöchnerinnen
Ebene 3:
KC.03.R060.0

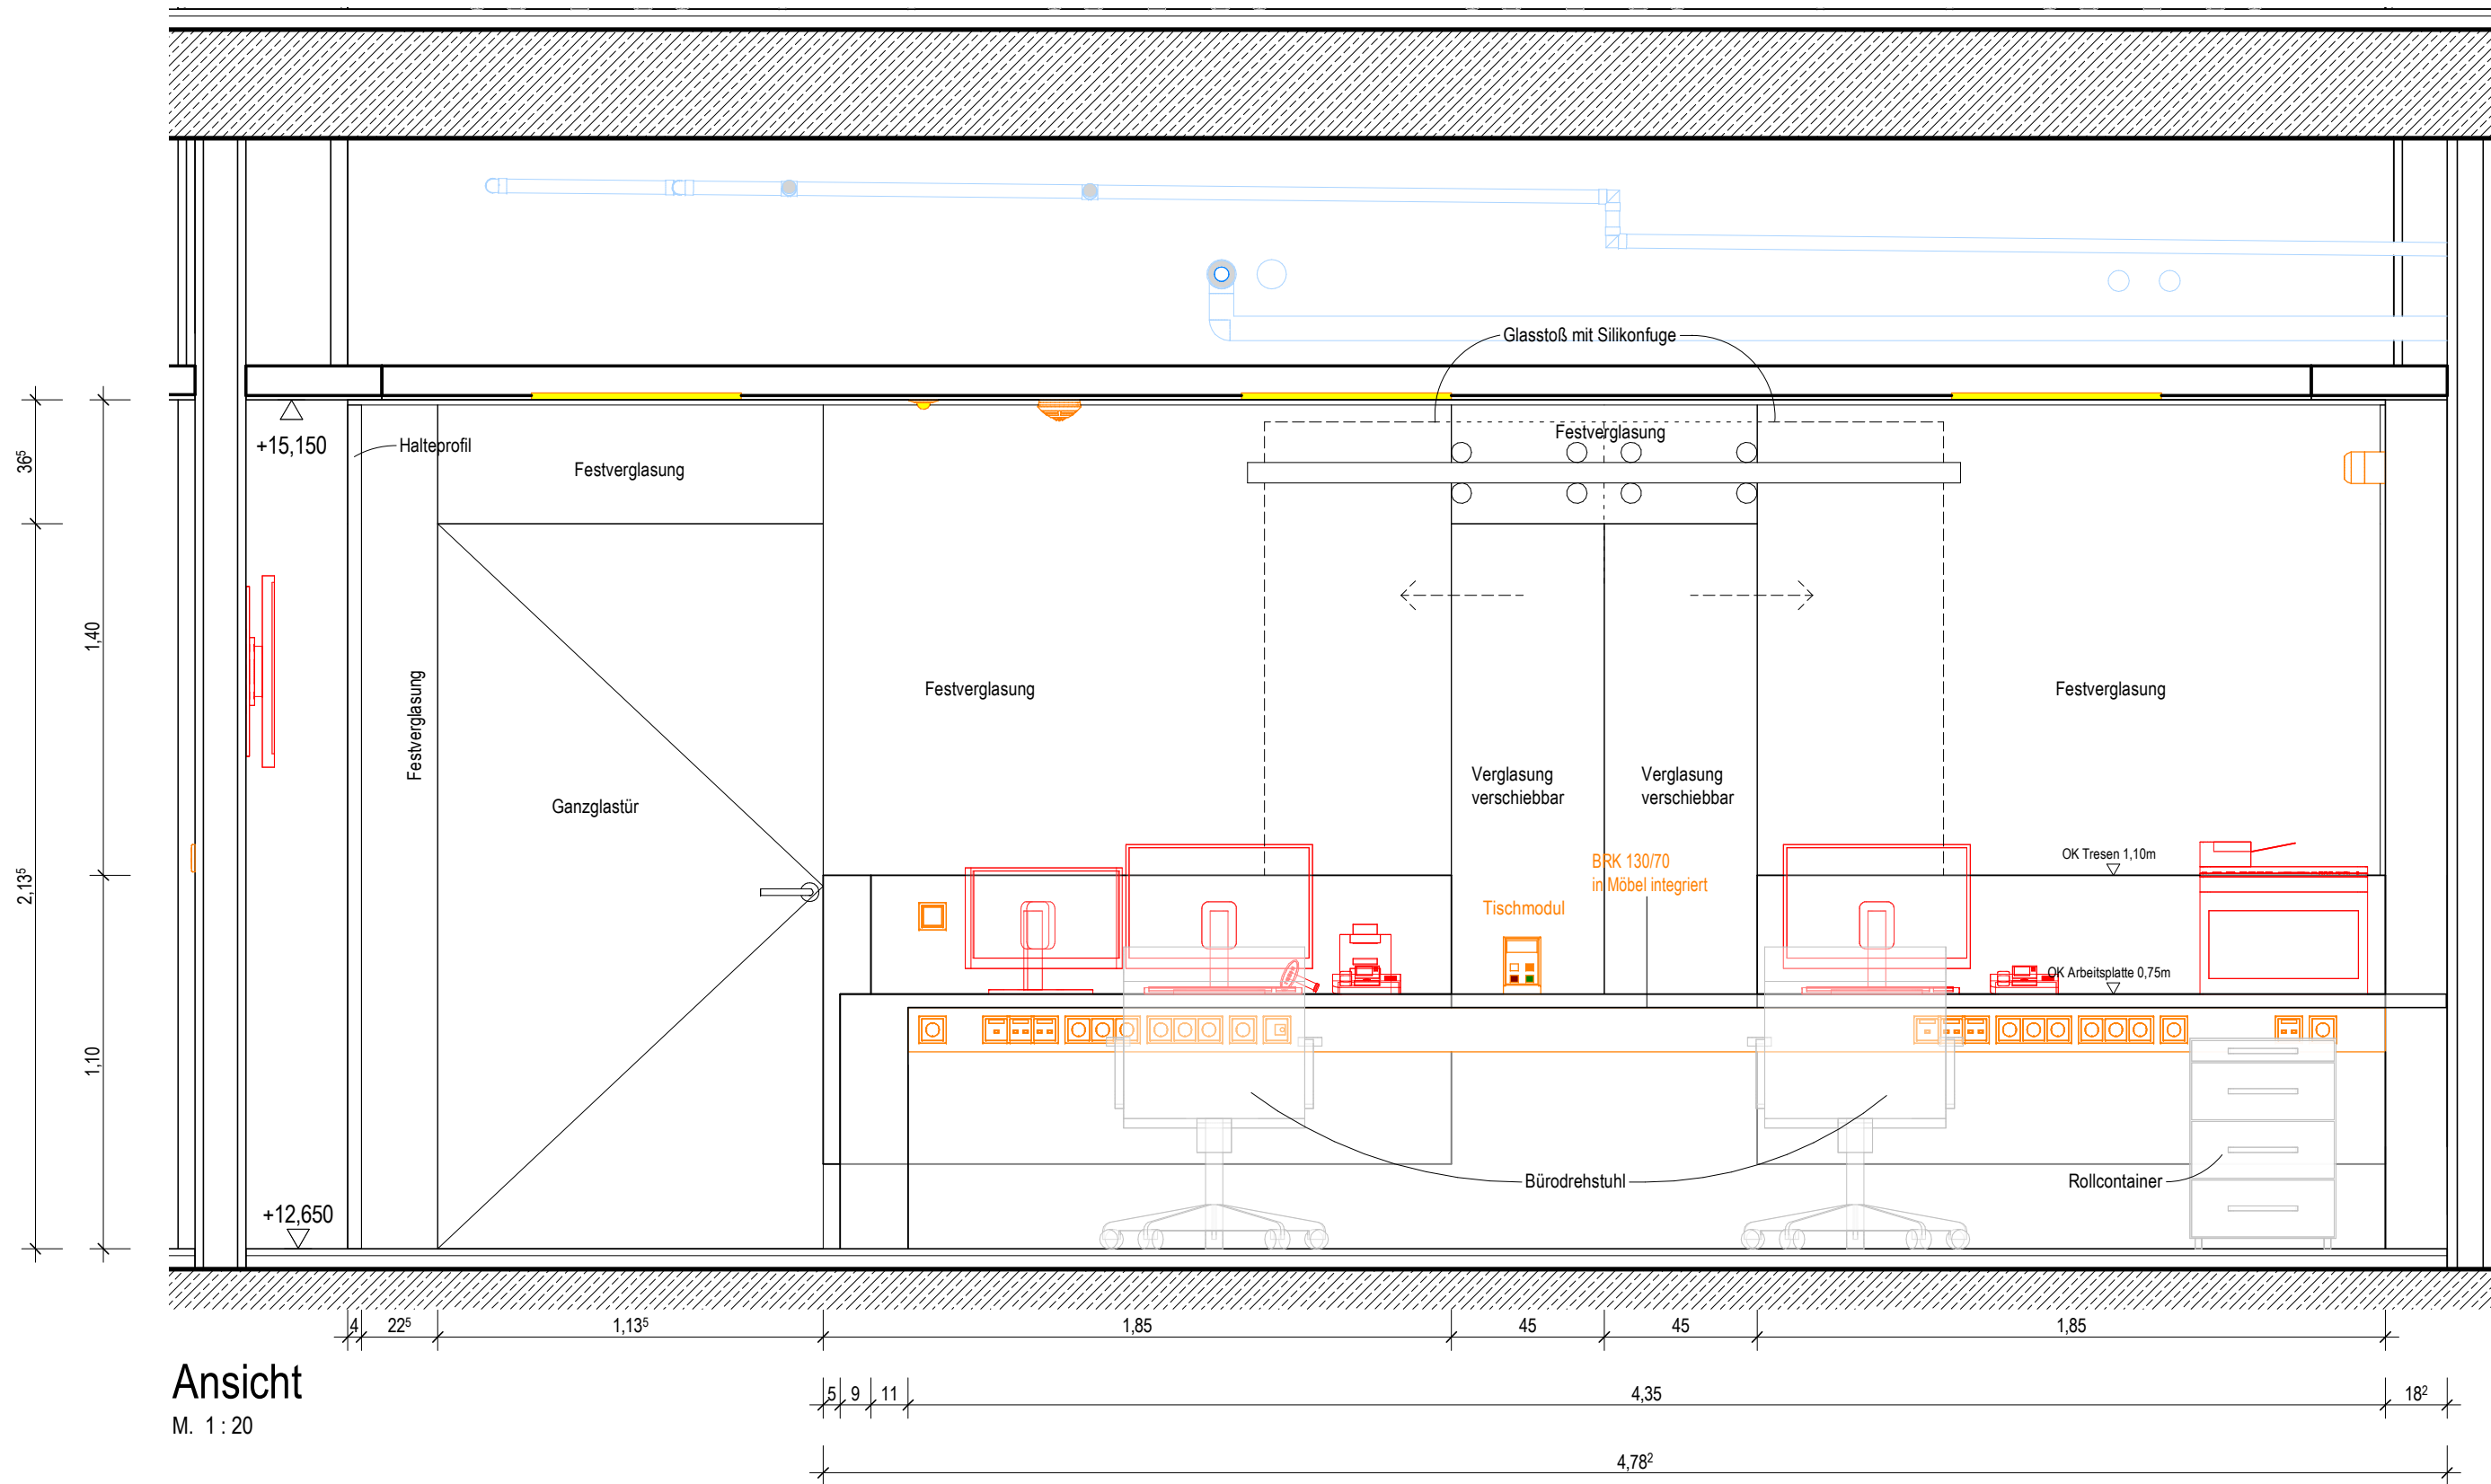


- Ausstattung ARC_Schreiner
- Ausstattung ARC_loses Mobiliar
- Ausstattung Med.-Tech
- Ausstattung Gastronomie
- Ausstattung HLS
- Ausstattung ELT
- Ausstattung Rohrpost

Symbolik Elektroplanung siehe Legendenplan Elektrotechnik: ATGA-HGB-CD-LE-000-E_-5-XX
Symbolik HLS siehe Legendenplan Haustechnik: ATGA-HGB-CD-LE-000-SW-5-XX

ALLE MASSE SIND VOR ORT VON DER AUSFÜHRENDEN FIRMA EIGENVERANTWORTLICH ZU PRÜFEN UND ABWEICHUNGEN SIND DER BAULEITUNG ANZUZEIGEN!
EINGETRAGENE HÖHENMASSEN BEZIEHEN SICH GRUNDSÄTZLICH AUF OKFFB!

Index	Datum	Gez.	Änderungen

Plannummer: HhAA-HGB-CD-03-010-AH-5-00			
Planinhalt: Schreinerplan Tresen Stützpunkt Wöchnerinnen Wandansicht 03.010 KC.03.R060.0		Status:	
		Index: 00	Indextatum: --
Drees & Sommer SE		DSBM-HGB-MM-HL-000	Cloud 20.04.2026
Mayer-Vorfelder und Dinkelacker GmbH und Co. KG		MVUD-HGB-MM-UE-00	Cloud 17.04.2026
HT Hospitaltechnik Planungsgesellschaft mbH		HTPG-HGB-MM-HT-00	Cloud 17.04.2026
faktorgrün Landschaftsarchitekten		FGLA-HGB-MM-UE-00	Cloud 02.02.2021
ibb Burrer & Deuring Ingenieurbüro GmbH		ATGA-HGB-MM-EL-111	Cloud 20.04.2026
INGENIEURGRUPPE WALTER + PARTNER GBR		IBWP-HGB-MM-GA-000	Cloud 05.11.2024
		ATGA-HGB-MM-AU-000	Cloud 30.05.2023
Ramboll Deutschland GmbH		ATGA-UEB-MM-RP-000	Cloud 27.02.2026

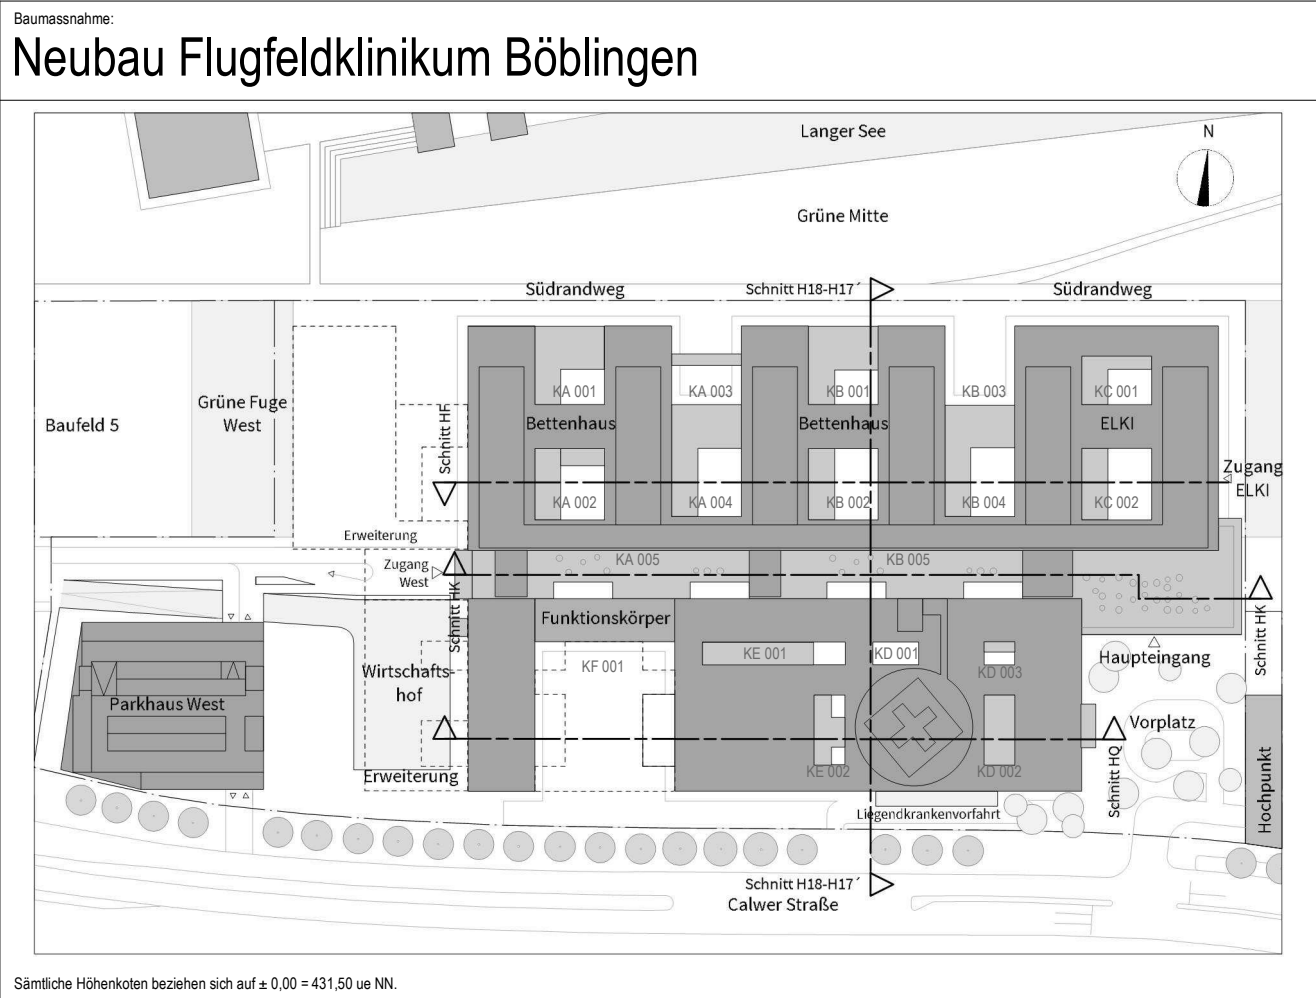

Bauherr:
Klinikverbund Südwest gGmbH
Elly-Beinhorn-Straße 29 | 71034 Böblingen



Architekt:
HDR | h4a
Immermannstr. 43 | 40210 Düsseldorf | flk@h4a-architekten.de | flk-boeblingen@telluride-architektur.de



Fachplaner:

Planinhalt:
Schreinerplan
Tresen Stützpunkt Wöchnerinnen
Wandansicht 03.010 | KC.03.R060.0

Projekt-Nr.: 0533.01	Leistungsphase: Leistungsphase 5	Planstellung: 12.01.2026 Maßstab: 1:20	Datum Modellplad: 17.04.2026 Geprüft: sh Landsberg DIN A1 (841x594mm)
--------------------------------	--	--	--