


Symbolik Elektroplanung siehe Legendenplan Elektrotechnik: **ATGA-HGB-CD-LE-000-E\_-5-XX**  
Symbolik HLS siehe Legendenplan Haustechnik: **ATGA-HGB-CD-LE-000-SW-5-XX**

ALLE MASSE SIND VOR ORT VON DER AUSFÜHRENDEN FIRMA EIGENVERANTWORTLICH ZU PRÜFEN UND ABWEICHUNGEN SIND DER BAULEITUNG ANZUZEIGEN!  
EINGETRAGENE HÖHENMASSEN BEZIEHEN SICH GRUNDSÄTZLICH AUF OKFFB!

Index	Datum	Gez.	Änderungen

Plannummer: <b>HhAA-HGB-CD-03-012-AH-5-00</b>		Status:	
Planinhalt: <b>Schreinerplan</b> <b>Tresen Leitstelle Dialyse (unverglast)</b> <b>Wandansicht 03.012   KA.01.R017.1</b>		Index: <b>00</b>	Indexdatum: <b>--</b>
Drees & Sommer SE	DSBM-HGB-MM-HL-000	Cloud 20.04.2026	
Mayer-Vorfelder und Dinkelacker GmbH und Co. KG	MVUD-HGB-MM-UE-000	Cloud 17.04.2026	
HT Hospitaltechnik Planungsgesellschaft mbH	HTPG-HGB-MM-HT-000	Cloud 17.04.2026	
fabrikgrün Landschaftsarchitekten	FGLA-HGB-MM-UE-000	Cloud 02.02.2021	
Itter Bürrer & Deuring Ingenieurbüro GmbH	ATGA-HGB-MM-EL-011	Cloud 20.04.2026	
INGENIEURGRUPPE WALTER + PARTNER GBR	IBWP-HGB-MM-GA-000	Cloud 05.11.2024	
Ramboll Deutschland GmbH	ATGA-HGB-MM-AU-000	Cloud 30.05.2023	
	ATGA-UEB-MM-RP-000	Cloud 27.02.2026	

Beurteilung: **Neubau Flugfeldklinikum Böblingen**

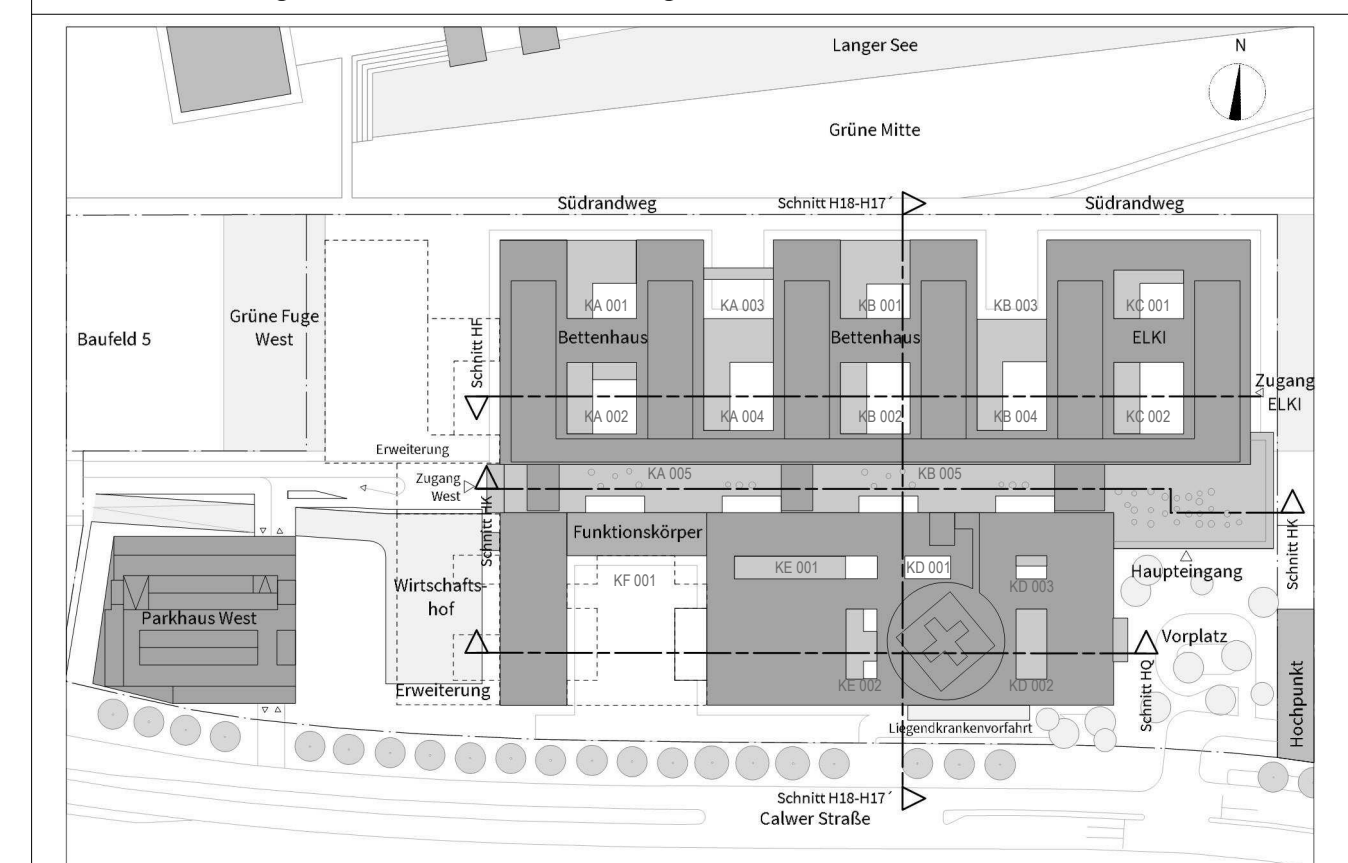

Sämtliche Höhenkoten beziehen sich auf  $\pm 0,00 = 431,50$  ue NN.

Bauherr  
Klinikverbund Südwest gGmbH  
Elly-Beinhorn-Straße 29 | 71034 Böblingen



Architekt:  
HDR | h4a  
Immermannstr. 43 | 40210 Düsseldorf | [ffk@h4a-architekten.de](mailto:ffk@h4a-architekten.de) | [ffk-boeblingen@telluride-architektur.de](mailto:ffk-boeblingen@telluride-architektur.de)



Fachplaner:

Planinhalt  
Schreinerplan  
Tresen Leitstelle Dialyse (unverglasst)  
Wandansicht 03.012 | KA.01.R017.1

Projekt-Nr.	Leistungsphase:	Planerstellung: 14.01.2026	Datum Modelload: 17.04.2026
0533.01	Leistungsphase 5	Maßstab: 1:20	Gefertigt: sh
		Landsberg DIN A1 (841x594mm)	