

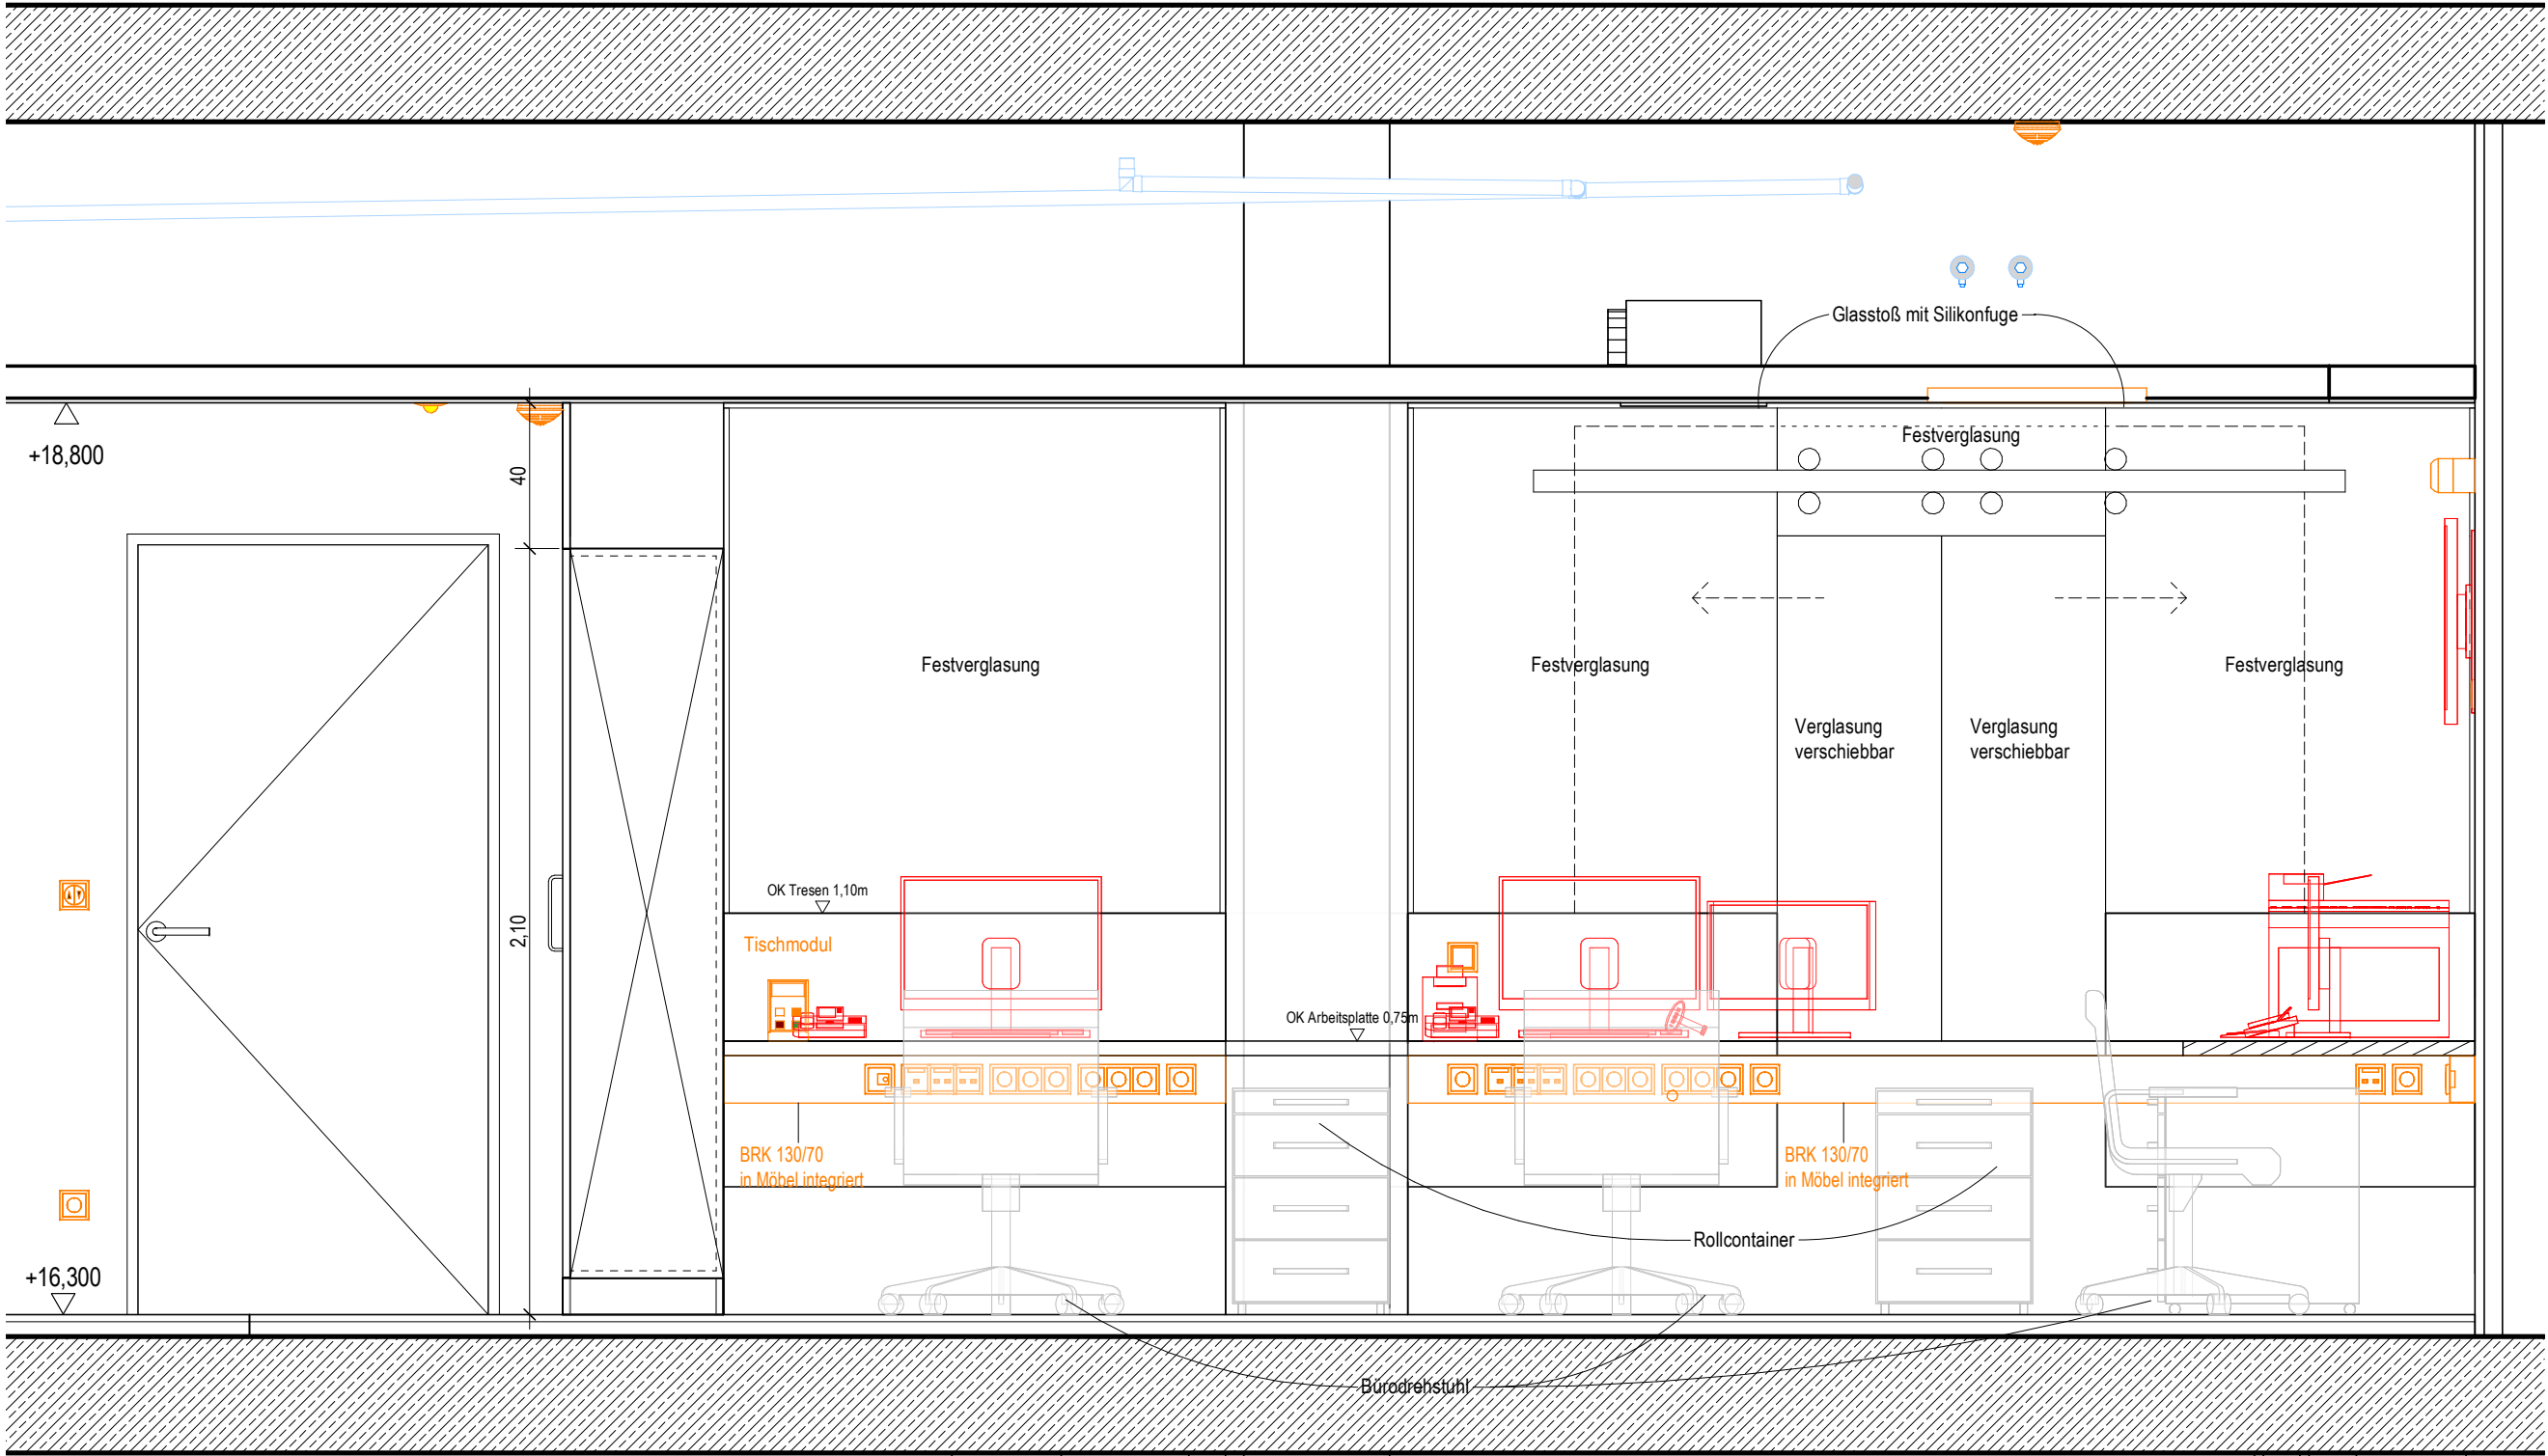


Wandansicht Typ 16  
Tresen Leitstelle Pflege 9  
Ebene 4:  
KA.04.R064.0

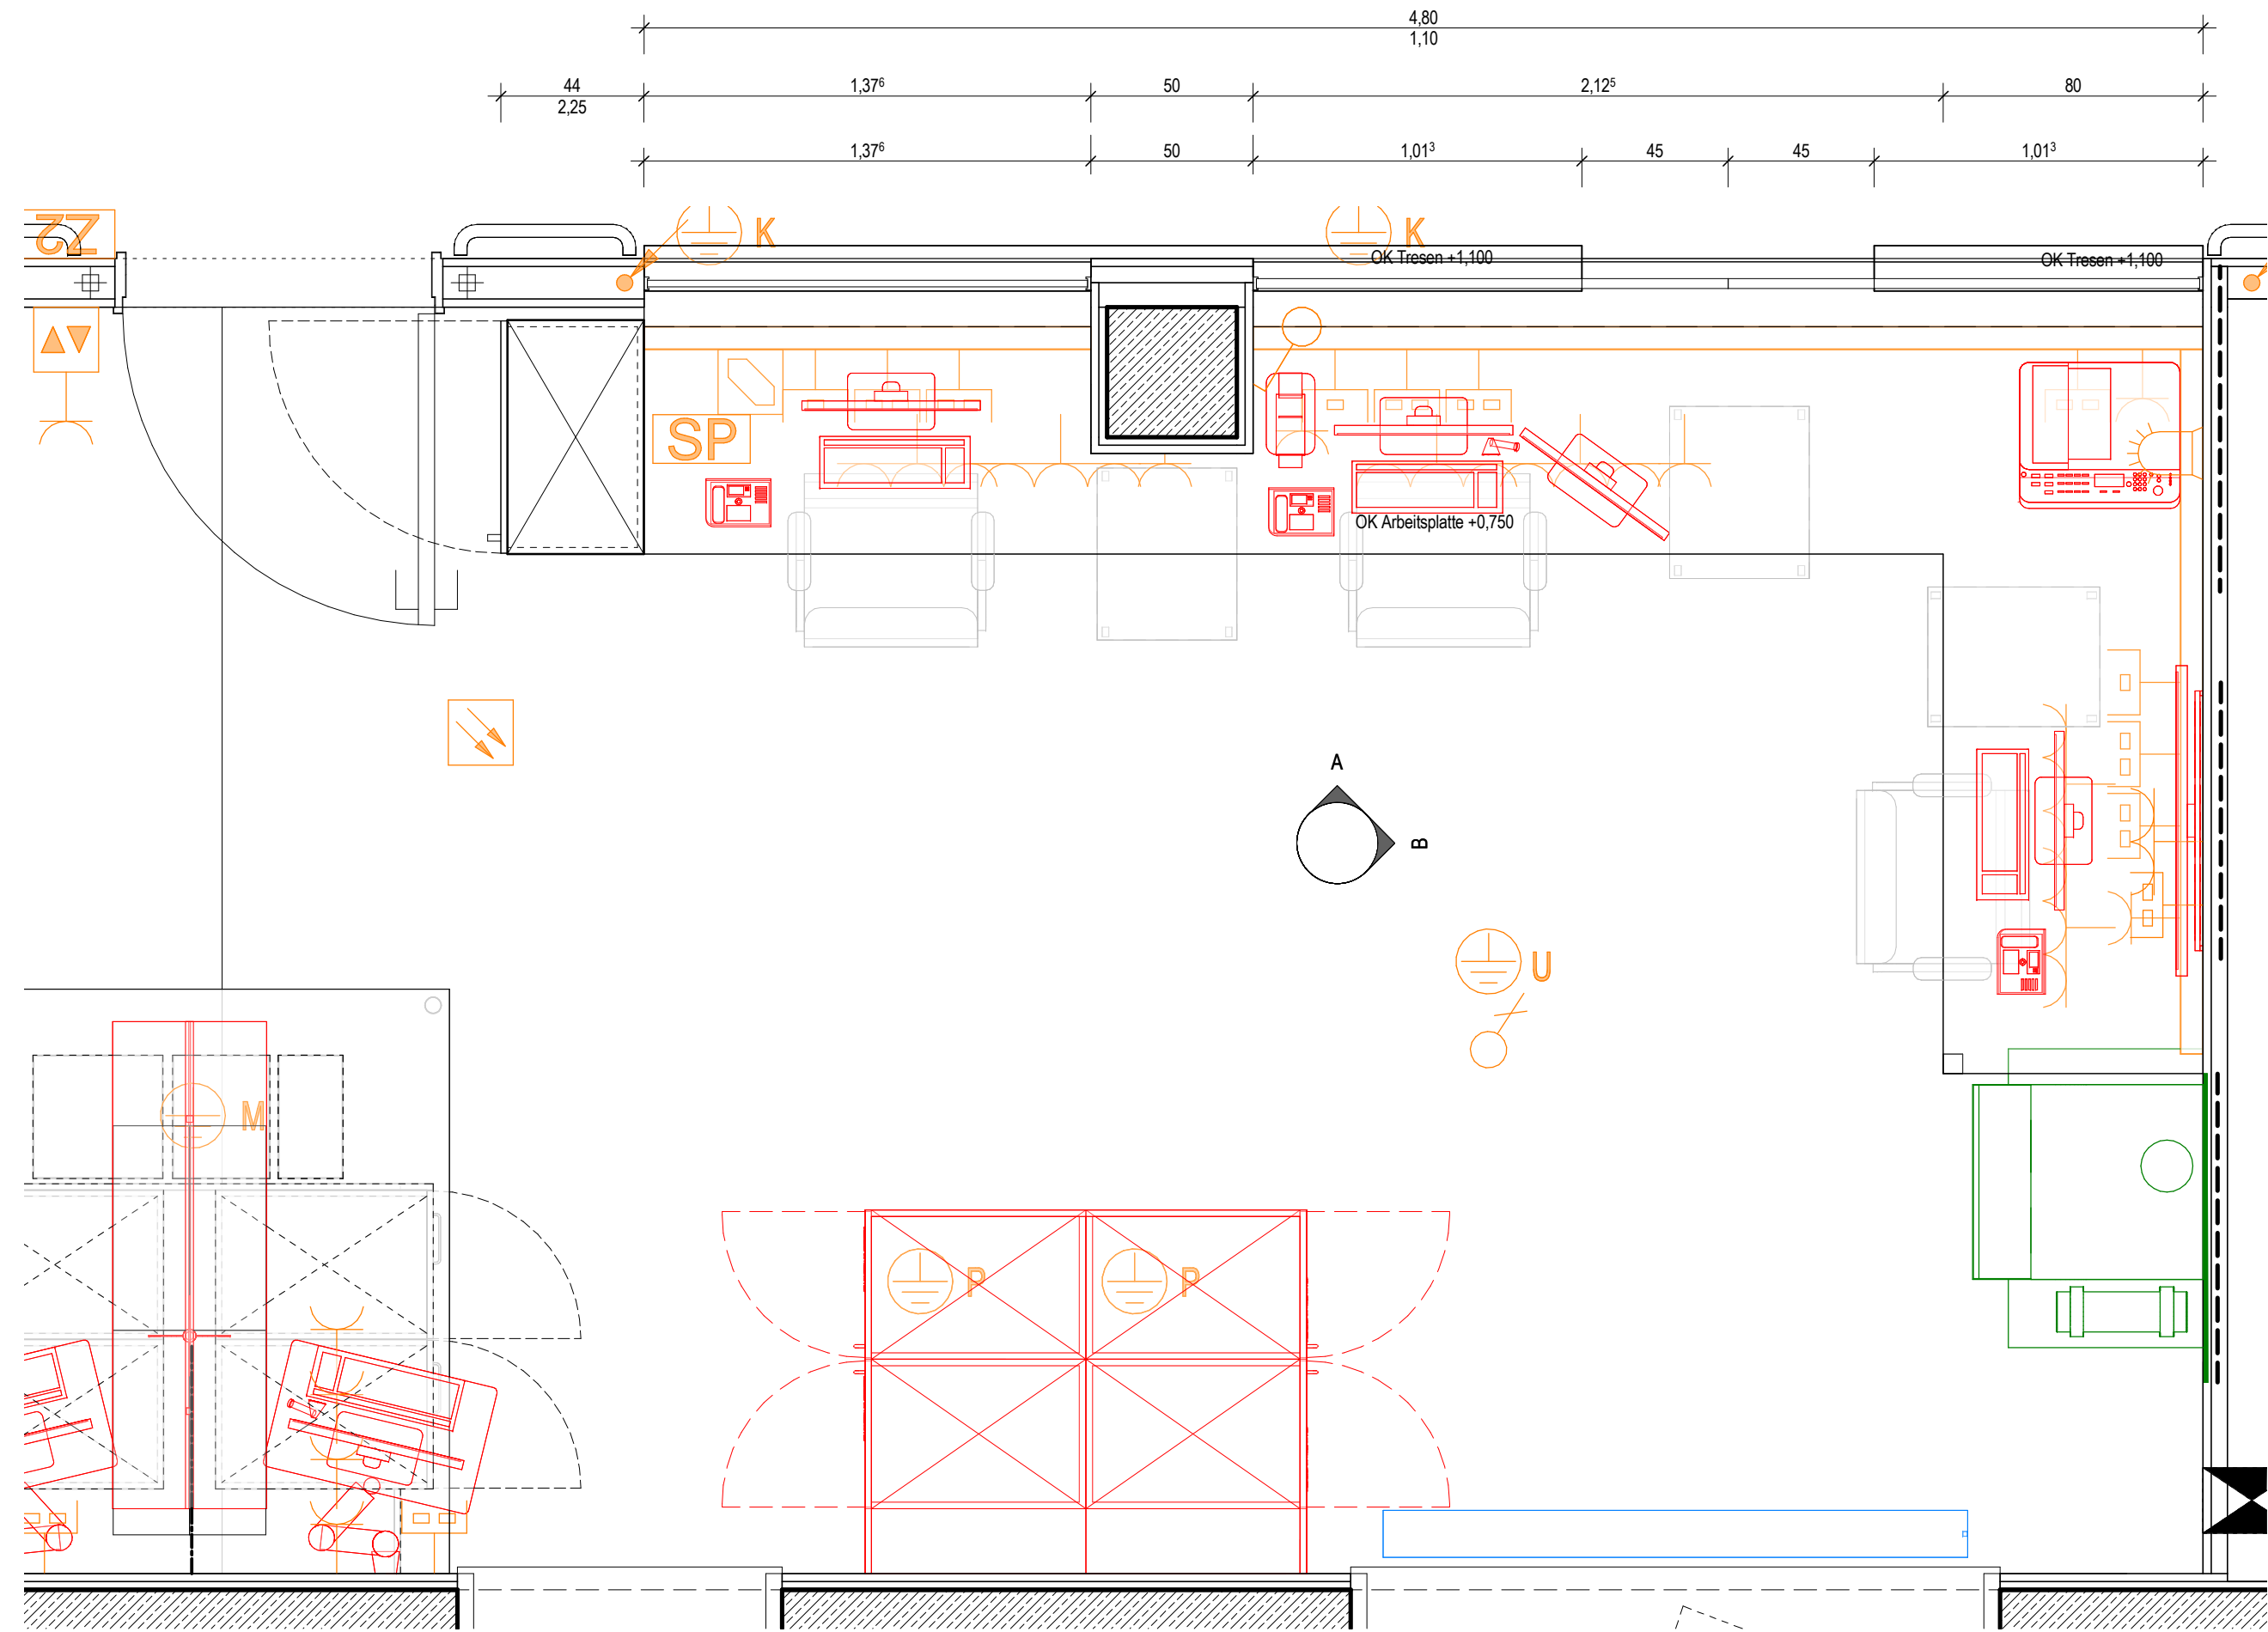

Ansicht a  
M. 1:20

Ansicht b  
M. 1:20

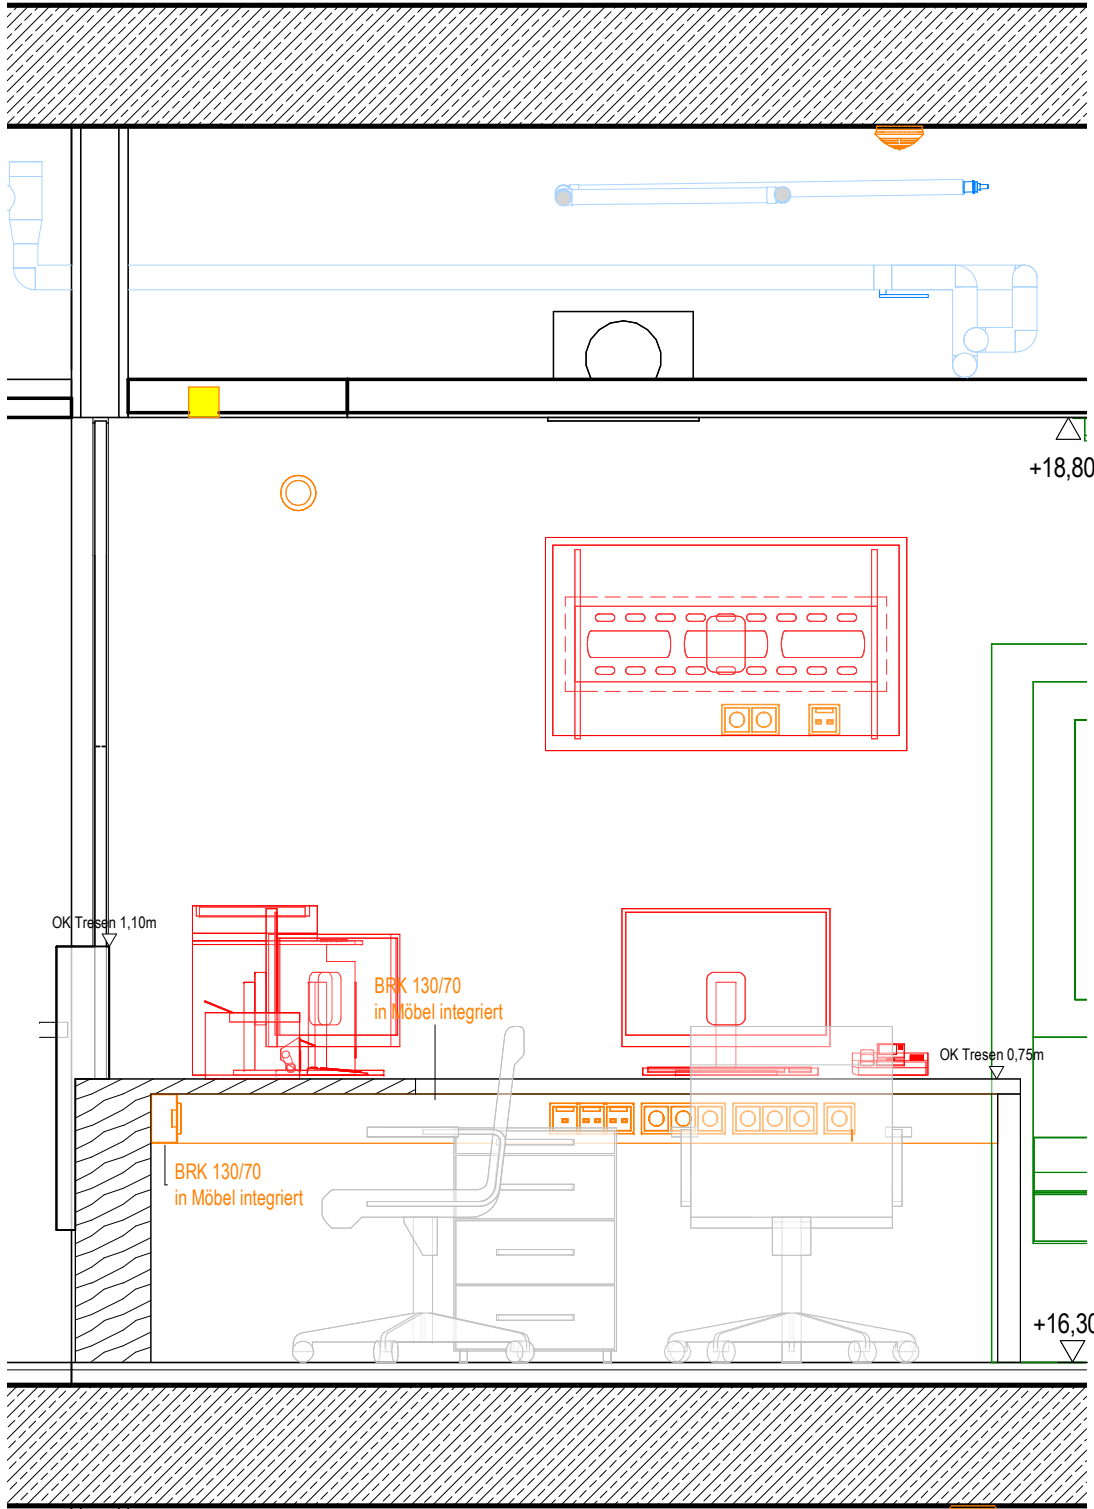

Grundrissausschnitt  
M. 1:20




- Ausstattung ARC\_Schreiner
- Ausstattung ARC\_losses Mobilier
- Ausstattung Med.-Tech
- Ausstattung Gastronomie
- Ausstattung HLS
- Ausstattung ELT
- Ausstattung Rohrpost

Symbolik Elektroplanung siehe Legendenplan Elektrotechnik: ATGA-HGB-CD-LE-000-E\_-5-XX  
Symbolik HLS siehe Legendenplan Haustechnik: ATGA-HGB-CD-LE-000-SW-5-XX

ALLE MASSE SIND VOR ORT VON DER AUSFÜHRENDEN FIRMA EIGENVERANTWORTLICH ZU PRÜFEN UND ABWEICHUNGEN SIND DER BAULEITUNG ANZUZEIGEN!  
EINGETRAGENE HÖHENMASSEN BEZIEHEN SICH GRUNDSÄTZLICH AUF OKFFB!

Index	Datum	Gez.	Änderungen

Plannummer:	HhAA-HGB-CD-03-016-AH-5-00	Status:	
Planinhalt:	Schreinerplan Tresen Stützpunkt Pflege 9 Wandansicht 03.016   KA.04.R064.0	Index:	00
		Indextatum:	--
Drees & Sommer SE	DSBM-HGB-MM-HL-000	Cloud	20.04.2026
Mayer-Vorfelder und Dinkelacker GmbH und Co. KG	MVUD-HGB-MM-UE-00	Cloud	17.04.2026
HT Hospitaltechnik Planungsgesellschaft mbH	HTPG-HGB-MM-HT-00	Cloud	17.04.2026
faktorgrün Landschaftsarchitekten	FGLA-HGB-MM-UE-00	Cloud	02.02.2021
ibb Burer & Deuring Ingenieurbüro GmbH	ATGA-HGB-MM-EL-111	Cloud	20.04.2026
INGENIEURGRUPPE WALTER + PARTNER GBR	IBWP-HGB-MM-GA-000	Cloud	05.11.2024
Ramboll Deutschland GmbH	ATGA-HGB-MM-AU-000	Cloud	30.05.2023
	ATGA-UEB-MM-RP-000	Cloud	27.02.2026

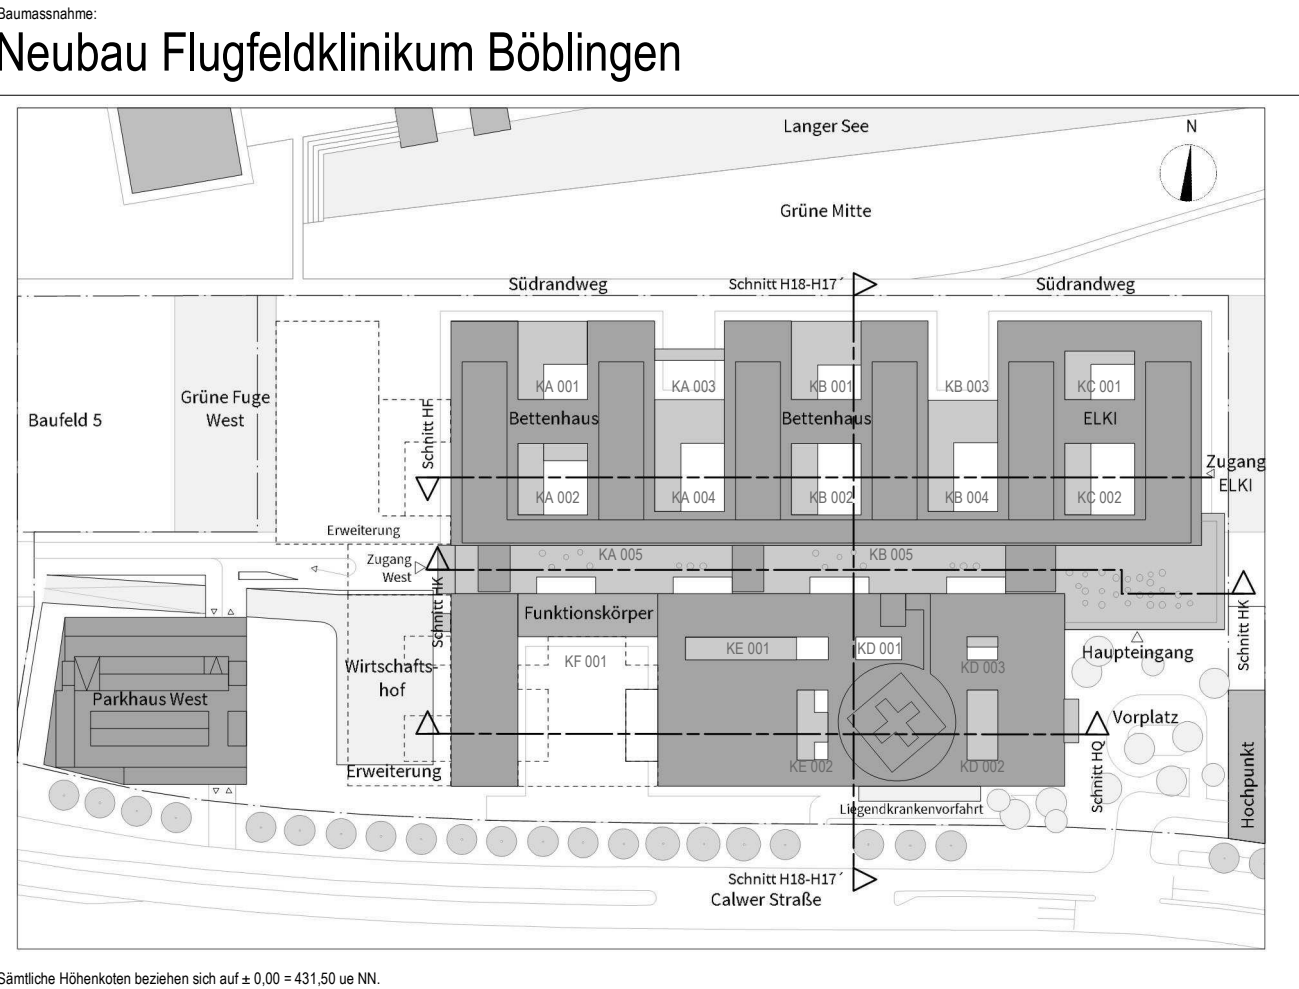

Bauherr:  
Klinikverbund Südwest gGmbH  
Elly-Beinhorn-Straße 29 | 71034 Böblingen

Architekt:  
HDR | h4a  
Immermannstr. 43 | 40210 Düsseldorf | flk@h4a-architekten.de | flk-boeblingen@telluride-architektur.de

Fachplaner:

Planinhalt:  
Schreinerplan  
Tresen Stützpunkt Pflege 9  
Wandansicht 03.016 | KA.04.R064.0

Projekt-Nr.:	0533.01	Leistungsphase:	Leistungsphase 5	Planstellung:	12.01.2026	Datum Modellplad:	17.04.2026
Maßstab:	1:20	Gezeichnet:	sh	Geprüft:	Landsberg	DIN A1 (841x594mm)	