




Wandansicht Typ 30  
Tresen Leitstelle Ambulanz  
Gynäkologie  
Ebene 0  
KC.00.R001.1

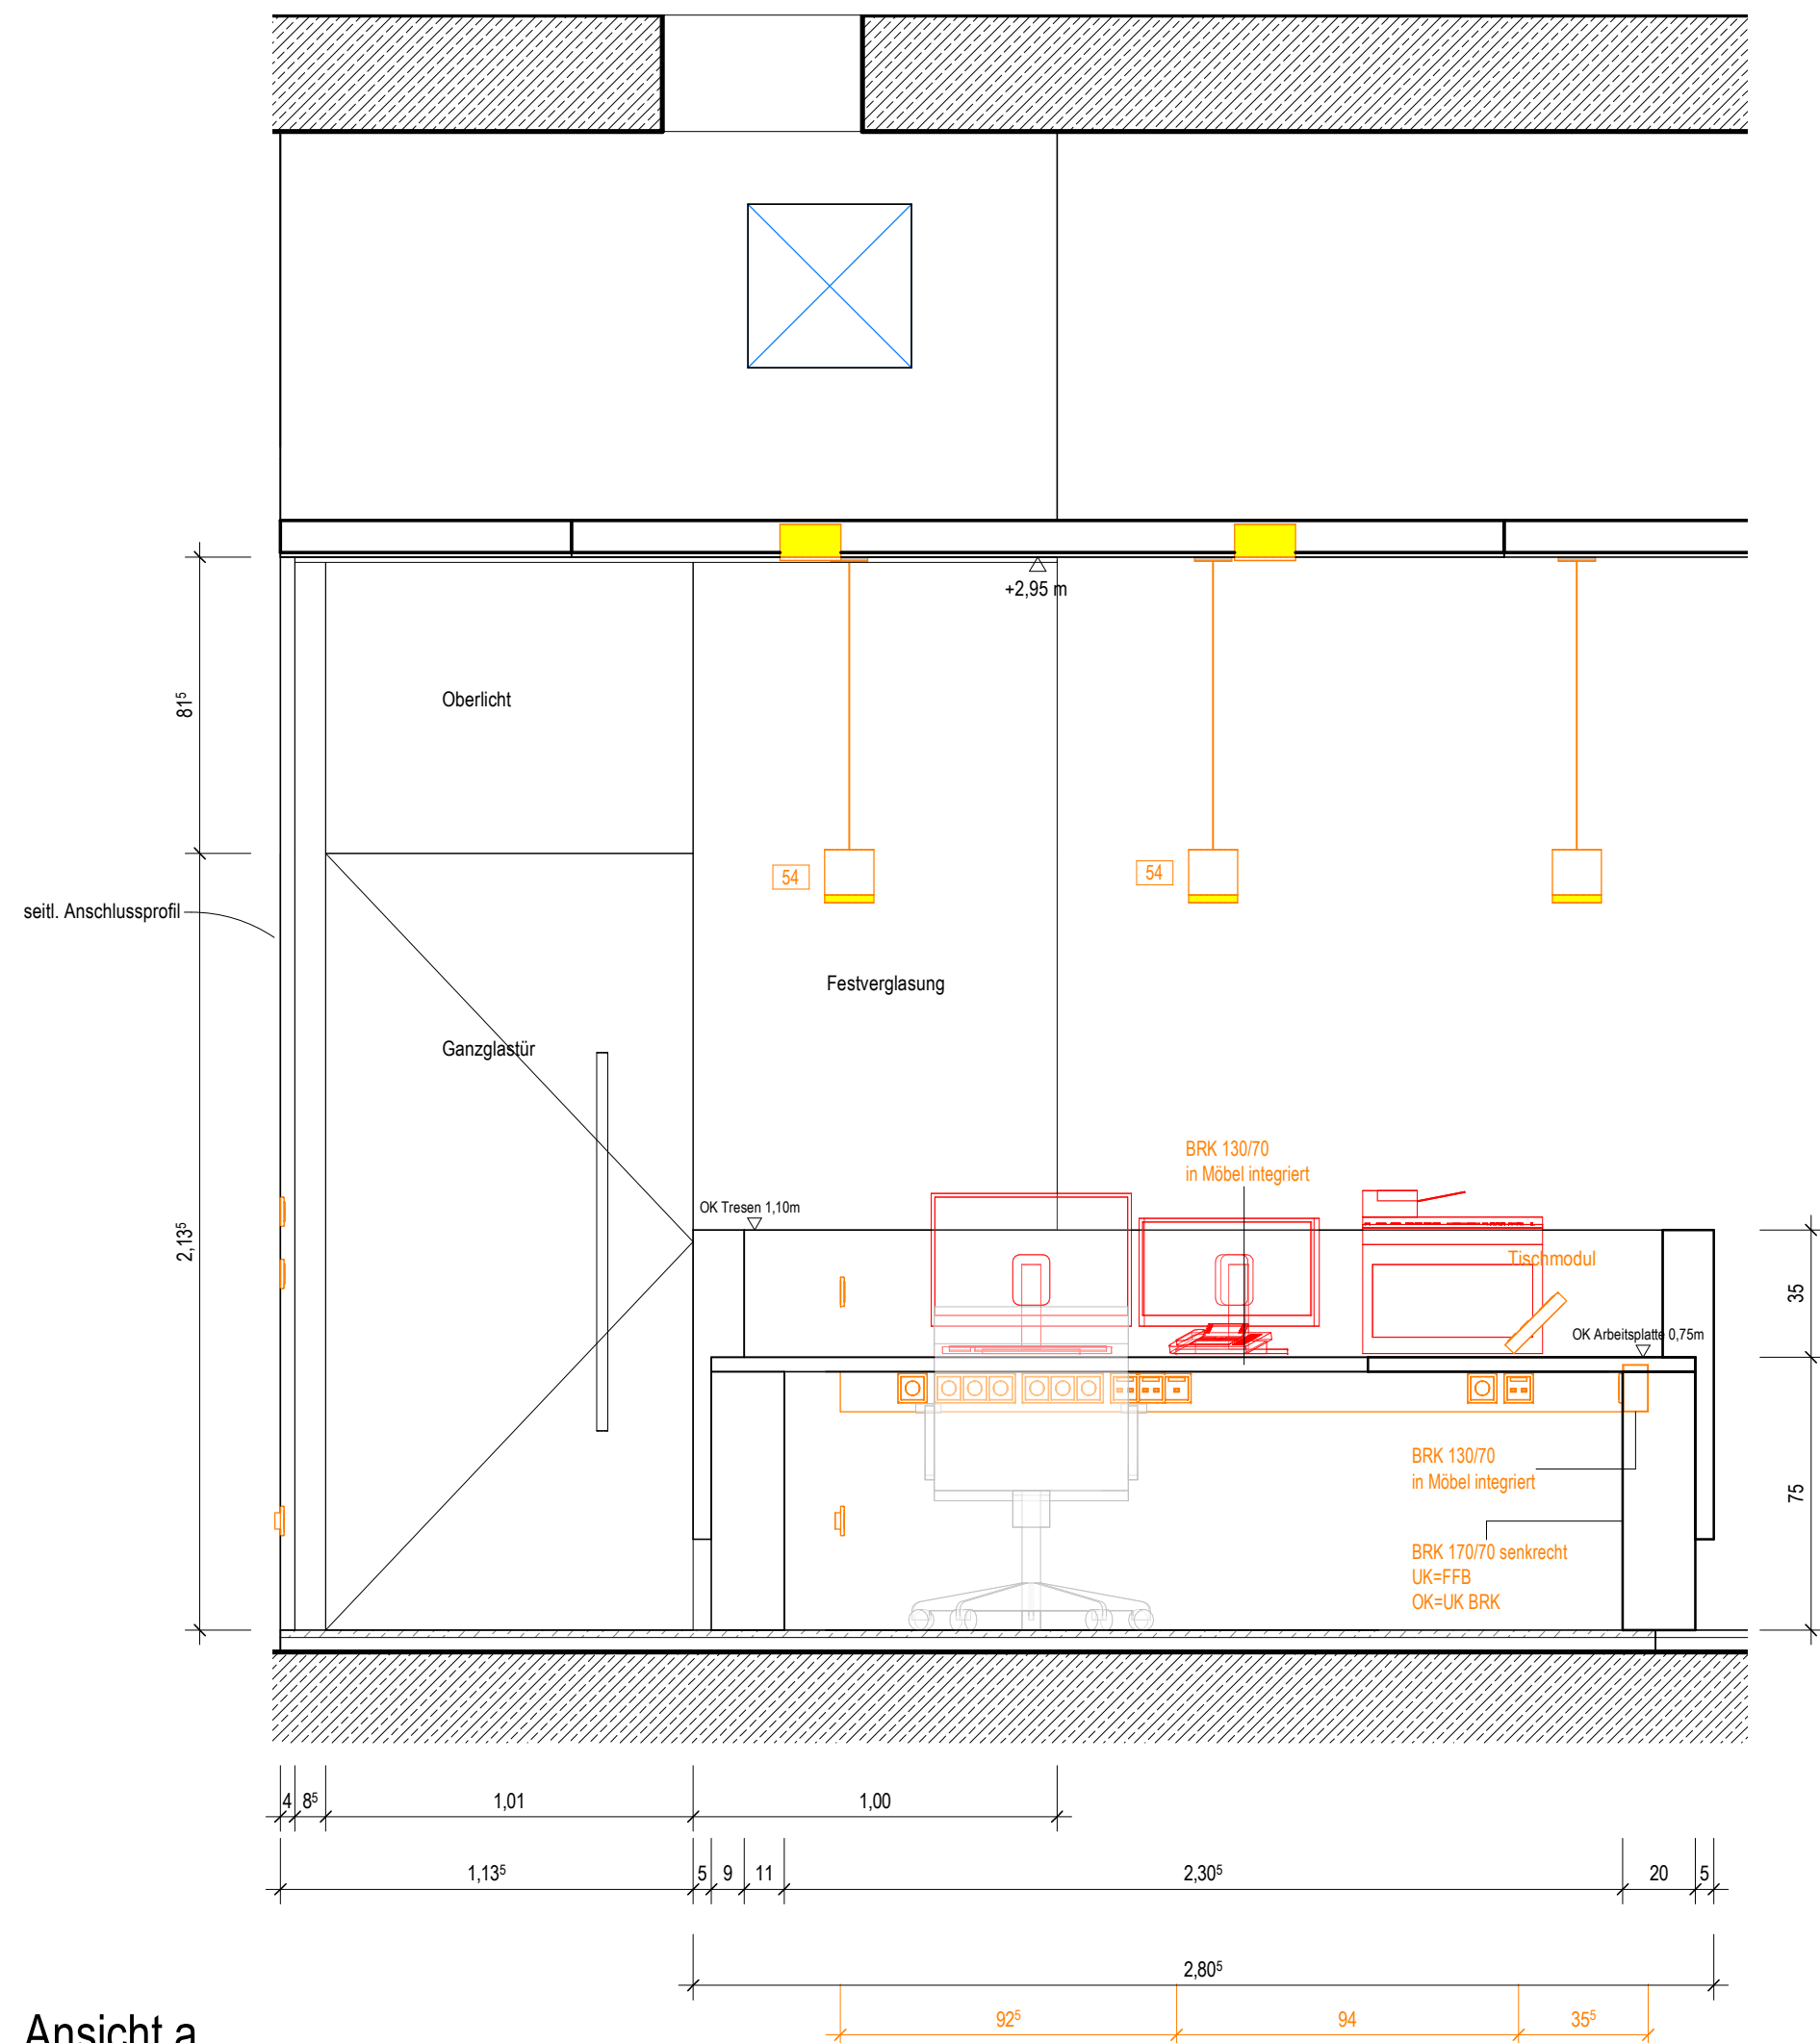


Ansicht a  
M. 1: 20

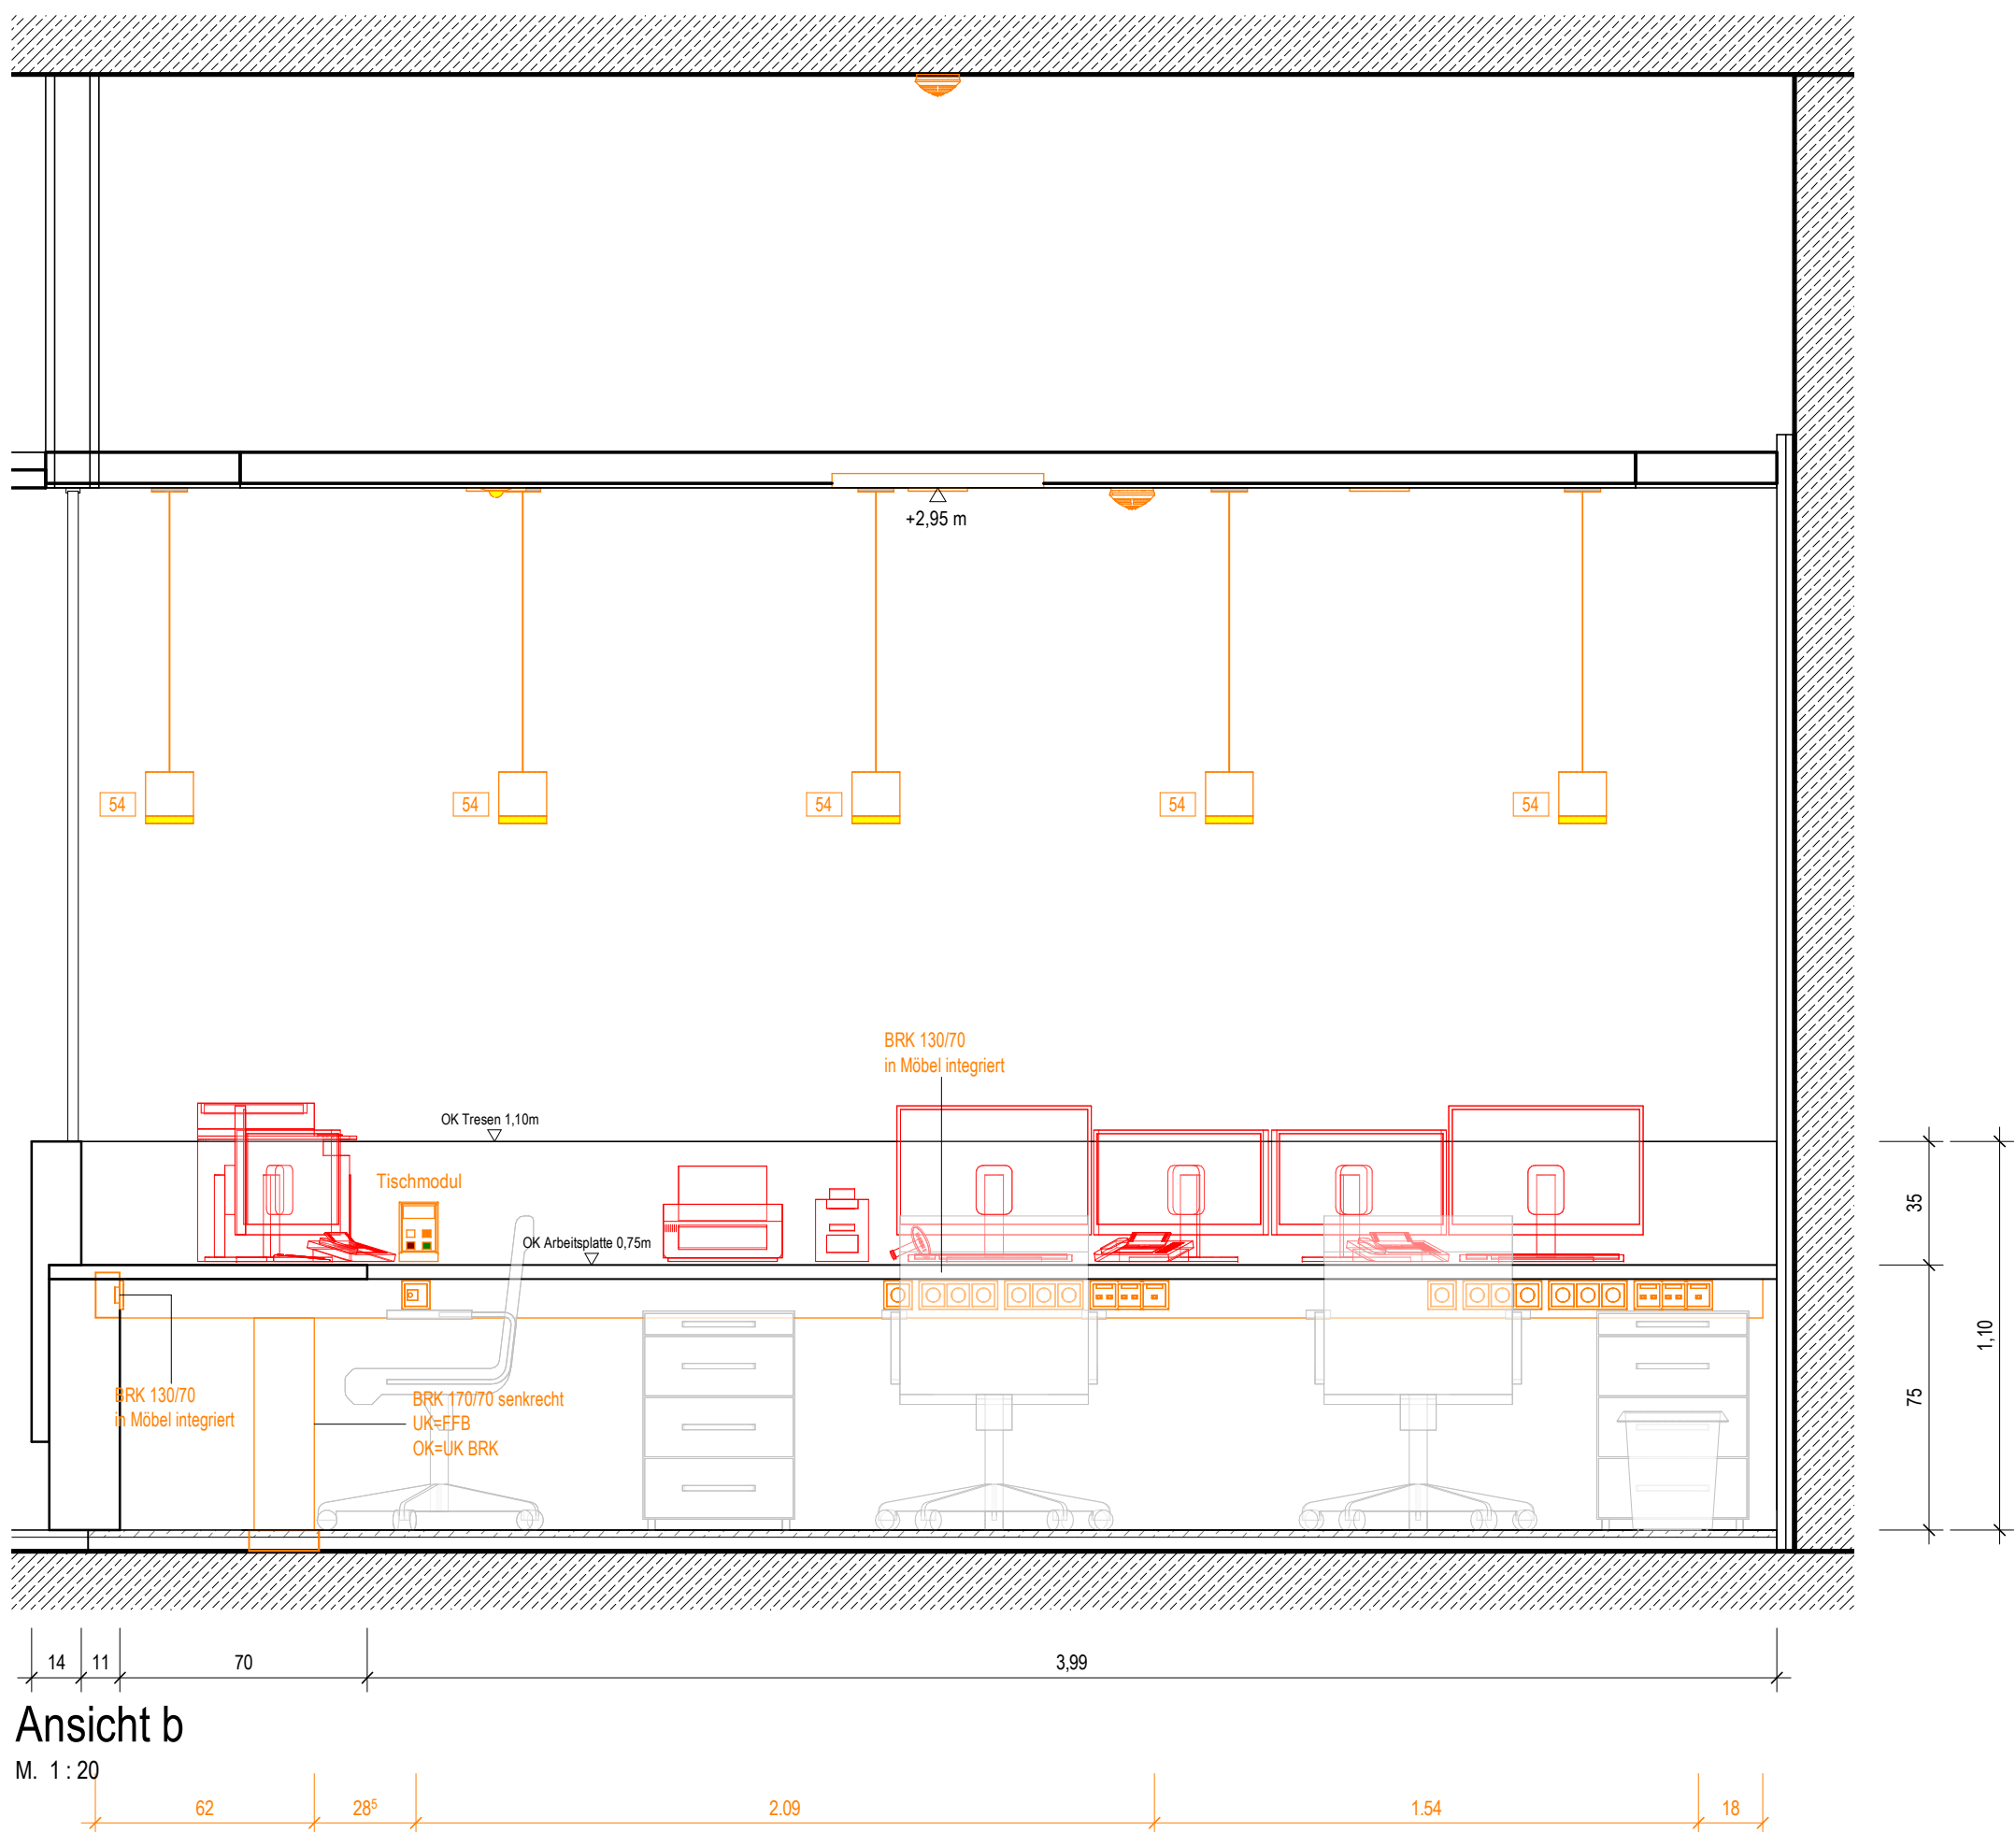

Ansicht b  
M. 1: 20

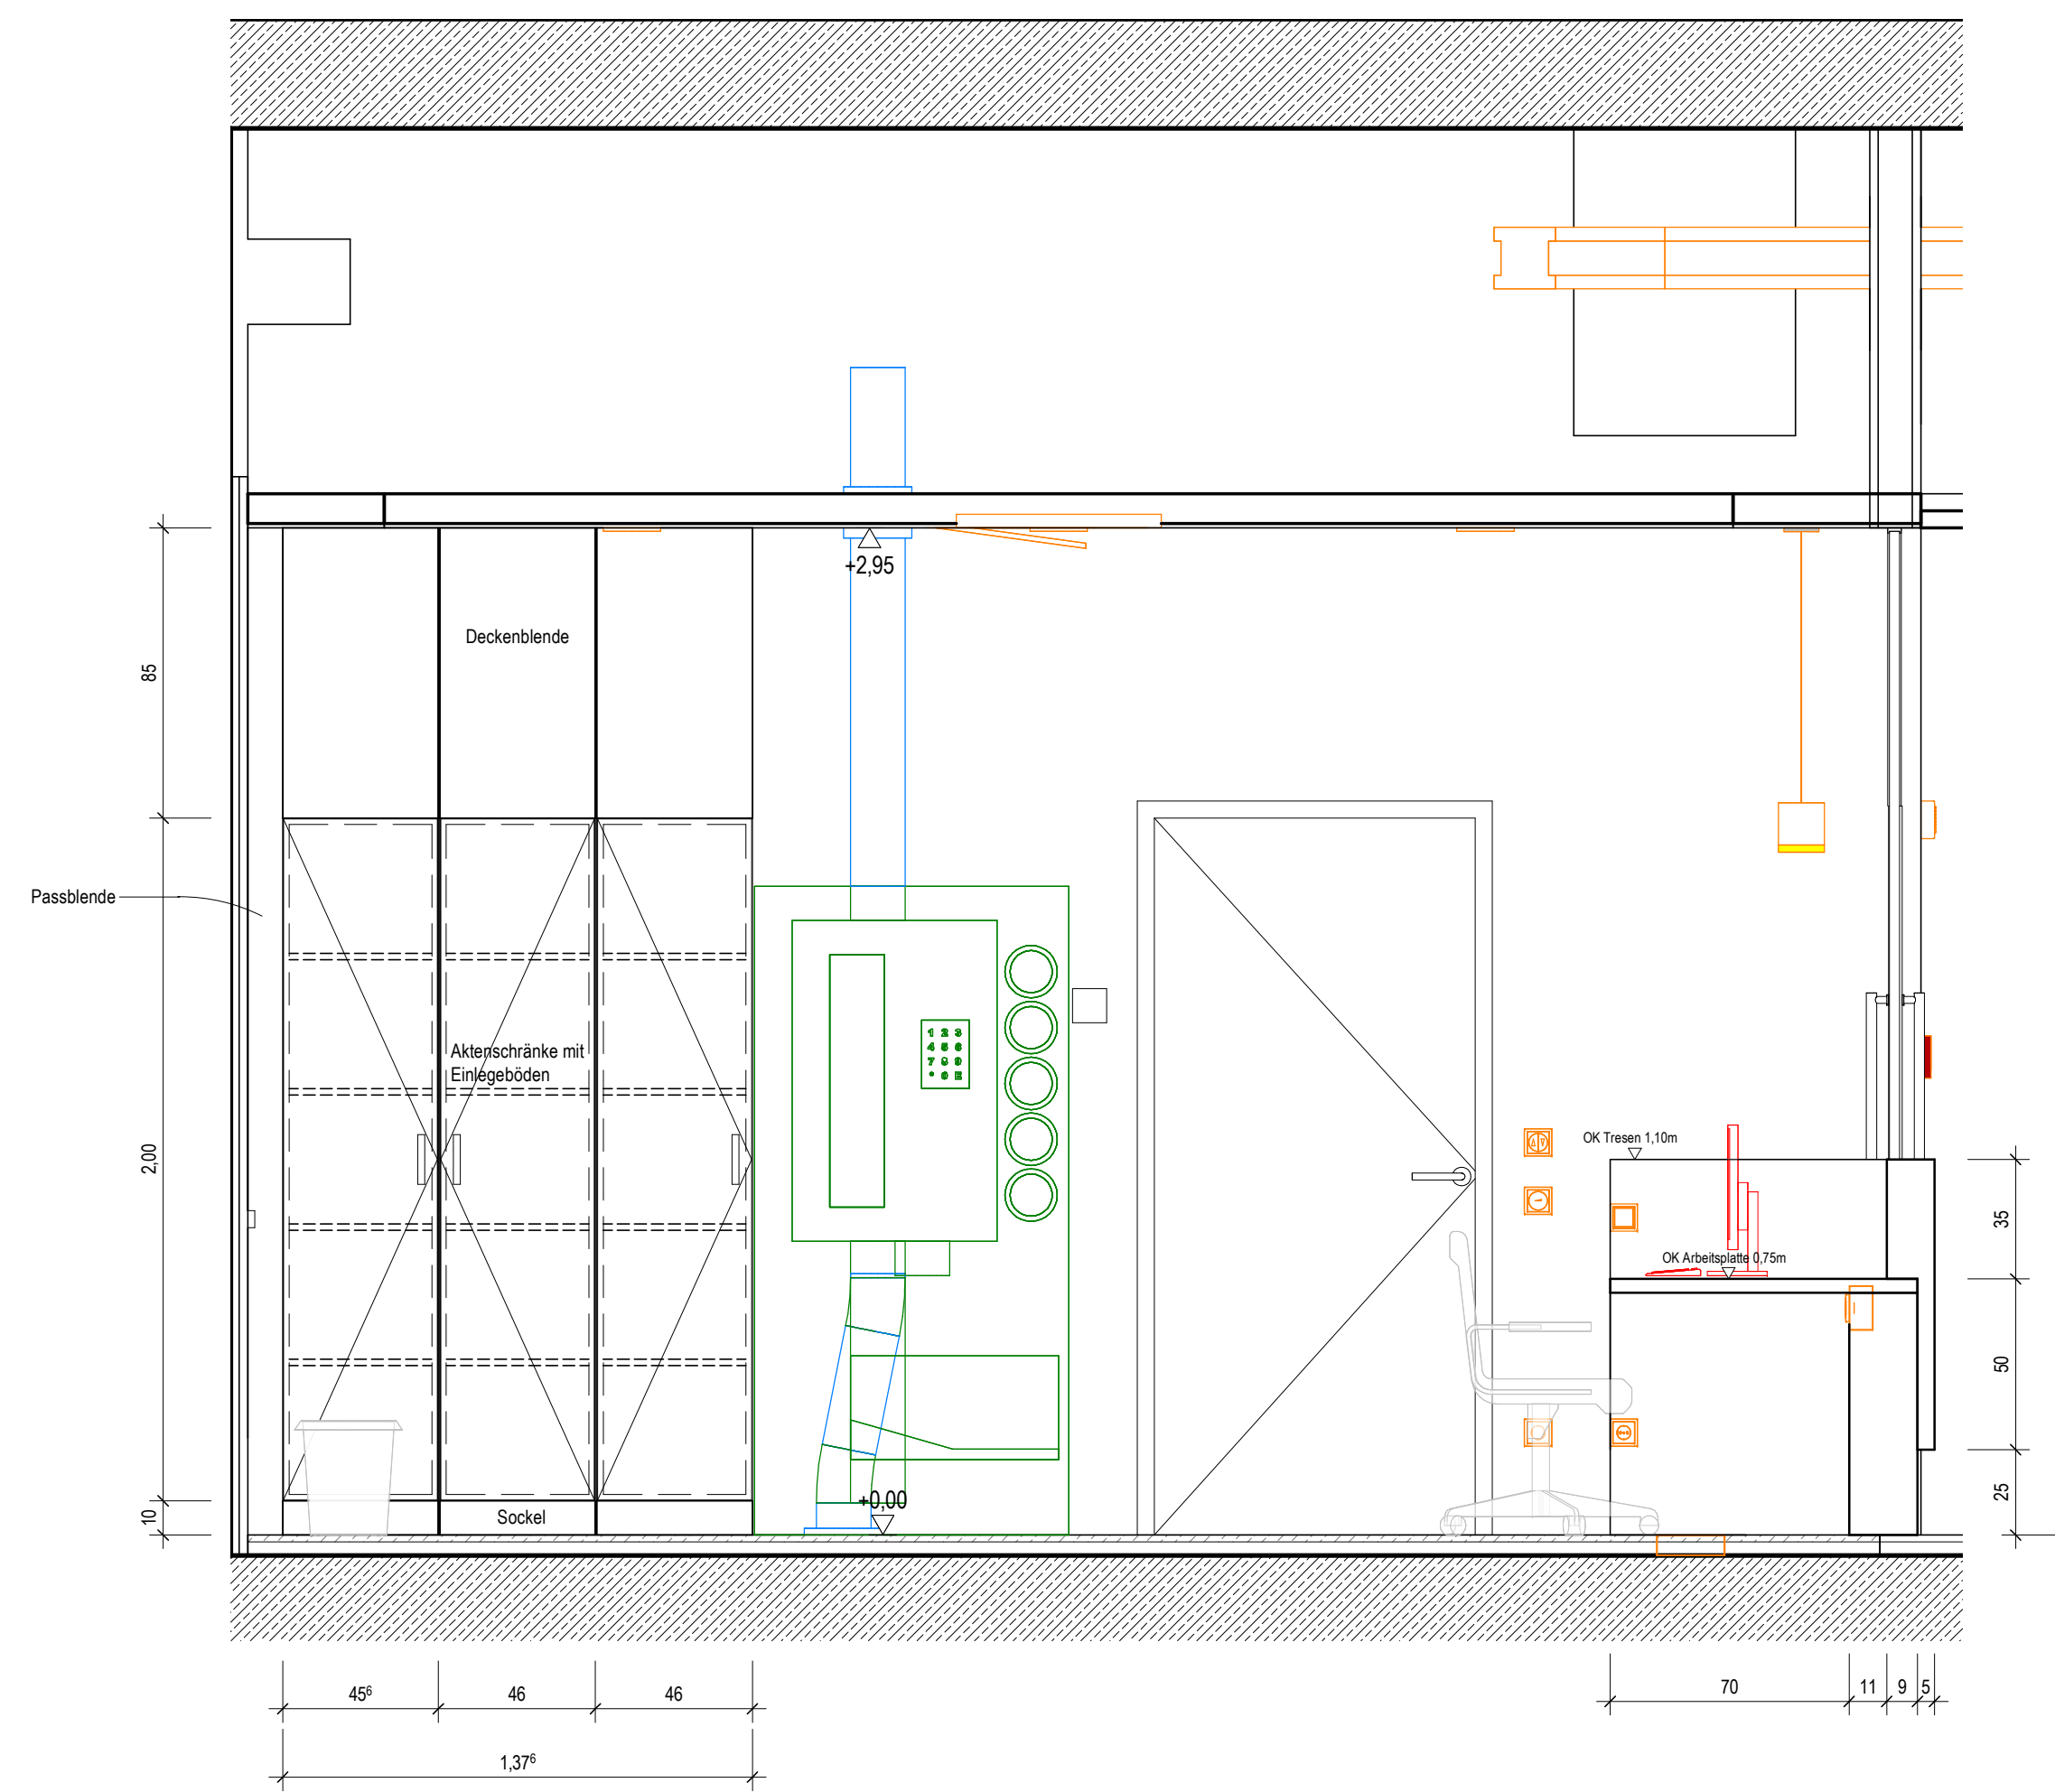

Ansicht c  
M. 1: 20

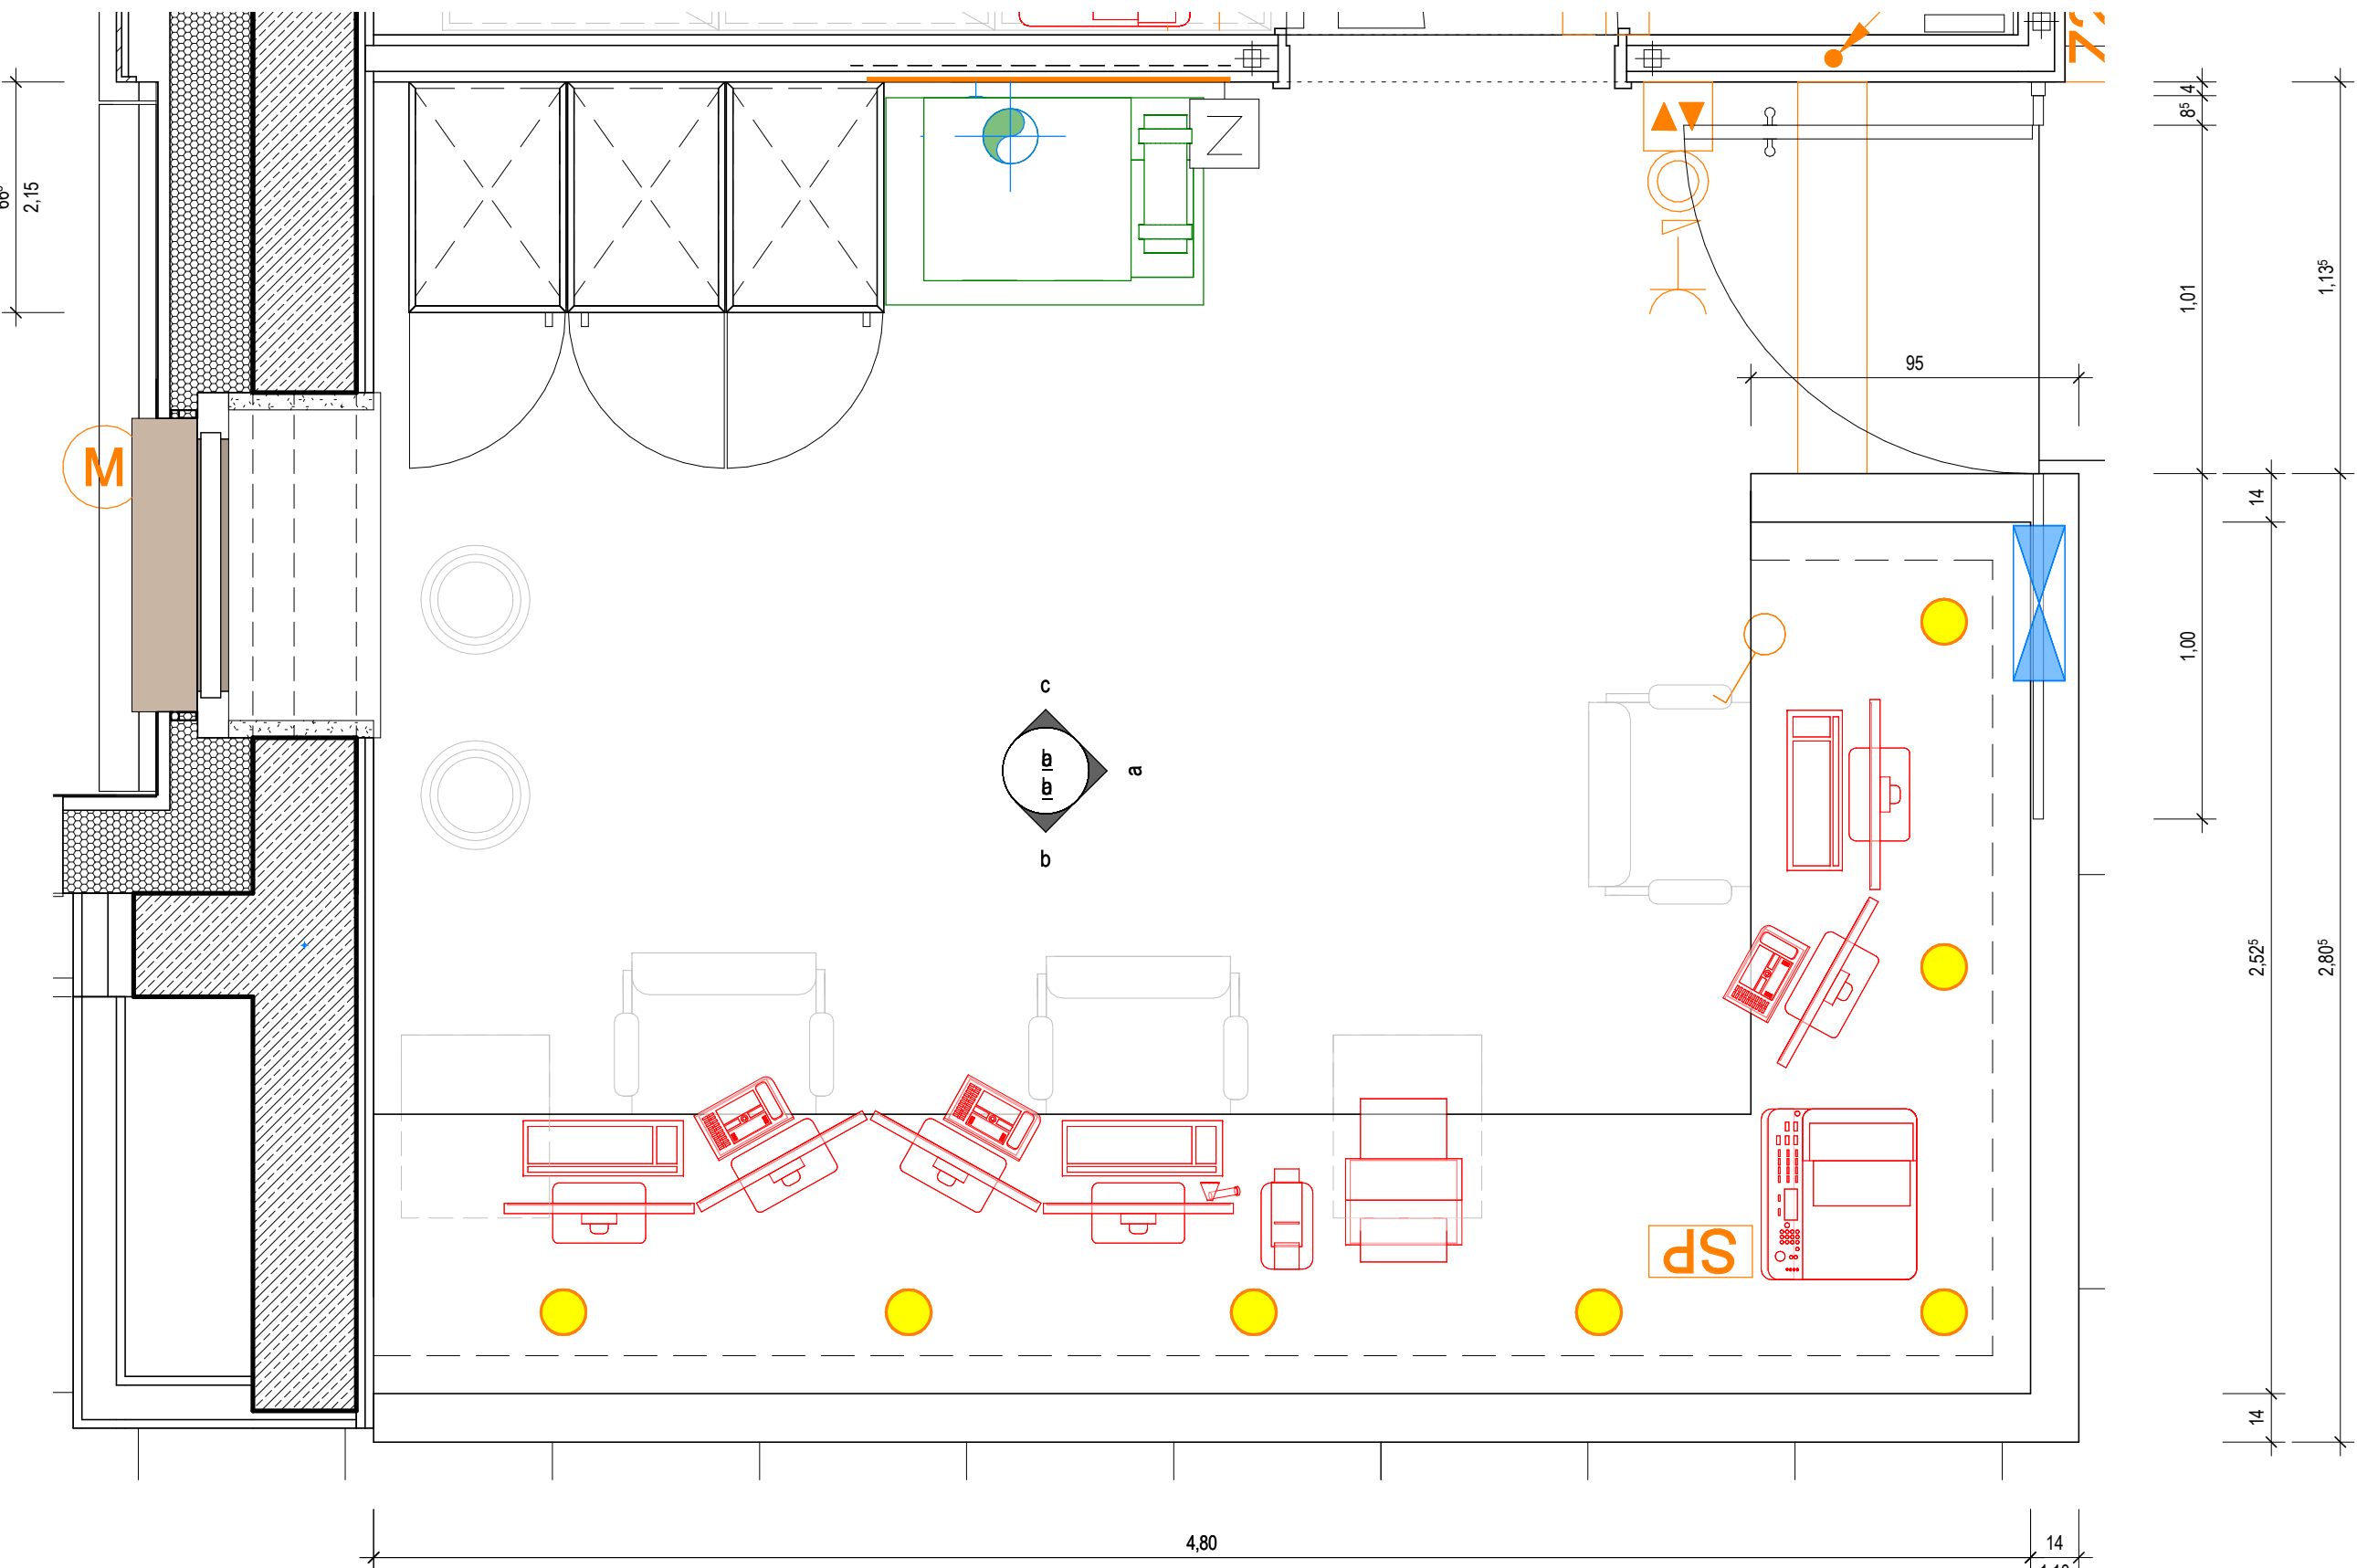

Grundriss  
M. 1: 20

- Ausstattung ARC, Schreiner
- Ausstattung ARC, Josee Mobilar
- Ausstattung Med-Tech
- Ausstattung Gastronomie
- Ausstattung HL5
- Ausstattung ELT
- Ausstattung Rohrpost


Symbolik Elektroplanung siehe Legendenplan Elektrotechnik: ATGA-HGB-CD-LE-000-E\_5-XX  
Symbolik HL5 siehe Legendenplan Haustechnik: ATGA-HGB-CD-LE-000-SW-5-XX

ALLE MASSE SIND VOR ORT VON DER AUSFÜHRENDEN FIRMA EIGENVERANTWORTLICH ZU PRÜFEN UND ABWEICHUNGEN SIND DER BAULEITUNG ANZUZEIGEN!  
EINGETRAGENE HÖHENMASSEN BEZIEHEN SICH GRUNDSÄTZLICH AUF OKFFB!

Index	Datum	Gez.	Änderungen

Projektname: <b>HhAA-HGB-CD-03-030-AH-5-00</b> <b>Schreinerplan</b> Tresen Leitstelle Ambulanz Gynäkologie Wandansicht 03.030   KC.00.R001.1	Seite: 00
Dreier & Sommer SE Mayer-Vorförder und Dreierlecker GmbH und Co. KG HT Hospitaltechnik Planungsgesellschaft mbH faktorgrün Landschaftsarchitekten ibb Burner & Deuring Ingenieurbüro GmbH INGENIEURGRUPPE WALTER + PARTNER GBR Ramboll Deutschland GmbH	DGSB-HGB-MM-HL-000 MULD-HGB-MM-UE-00 HTPG-HGB-MM-HT-00 FGLA-HGB-MM-UE-00 ATGA-HGB-MM-EL-001 BWP-HGB-MM-GA-000 ATGA-HGB-MM-AU-000 ATGA-UEB-MM-RP-000 Cloud 20.04.2026 Cloud 17.04.2026 Cloud 17.04.2026 Cloud 02.02.2021 Cloud 20.04.2026 Cloud 05.11.2024 Cloud 30.05.2023 Cloud 27.02.2026

Neubau Flugfeldklinikum Böblingen

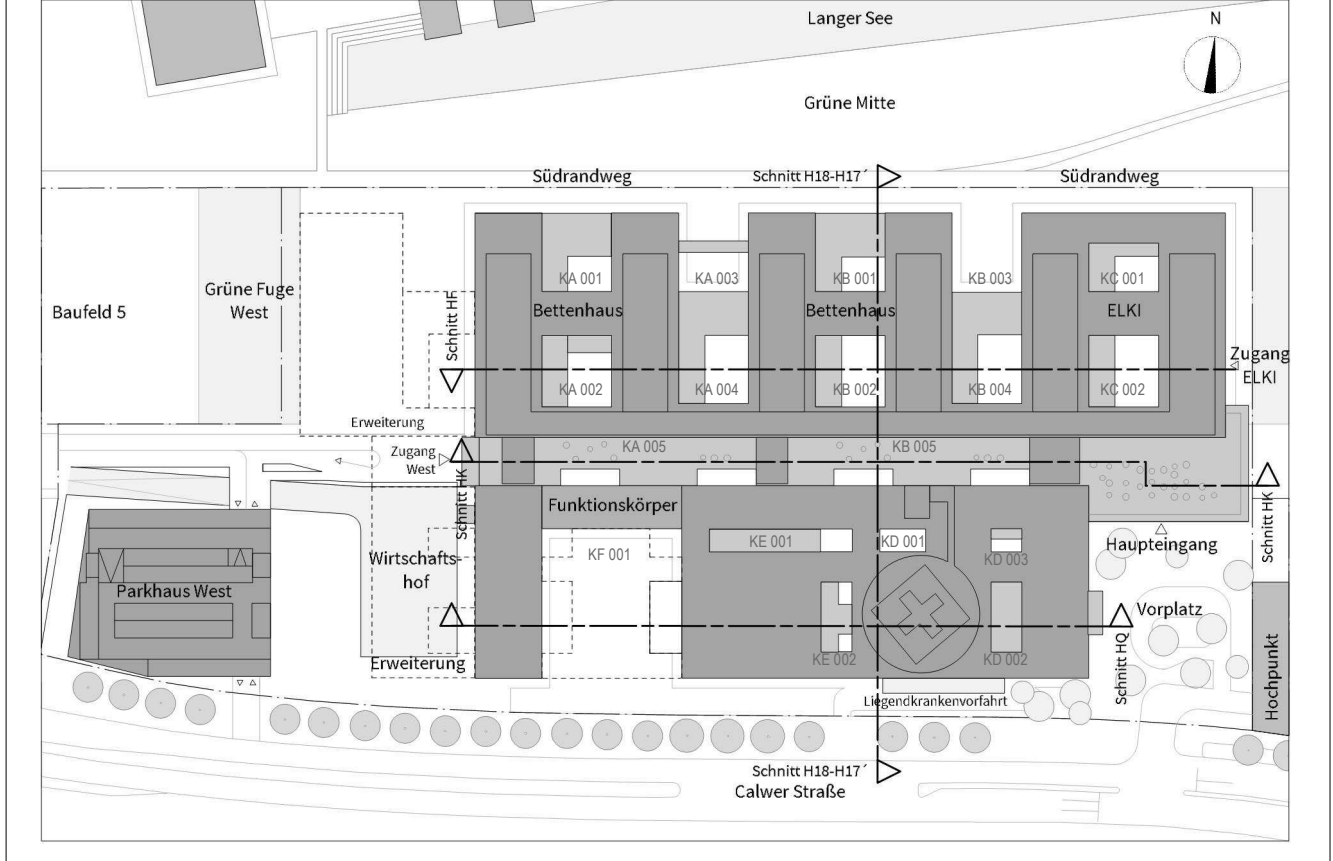

Projektname:  
**Schreinerplan**  
Tresen Leitstelle Ambulanz Gynäkologie  
Wandansicht 03.030 | KC.00.R001.1

Projektname: <b>Schreinerplan</b> Tresen Leitstelle Ambulanz Gynäkologie Wandansicht 03.030   KC.00.R001.1	Projektphase: <b>Leistungsphase 5</b>	Projektphase: <b>Leistungsphase 5</b>	Datum: 17.04.2026
Projektphase: <b>Leistungsphase 5</b>	Projektphase: <b>Leistungsphase 5</b>	Projektphase: <b>Leistungsphase 5</b>	Projektphase: <b>Leistungsphase 5</b>