


Symbolik Elektroplanung siehe Legendenplan Elektrotechnik: **ATGA-HGB-CD-LE-000-E\_-5-XX**  
 Symbolik HLS siehe Legendenplan Haustechnik: **ATGA-HGB-CD-LE-000-SW-5-XX**

Index	Datum	Gez.	Änderungen

Neubau Flugfeldklinikum Böblingen

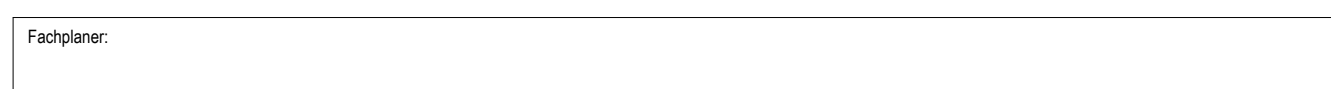

Projekt: <b>Schreinerplan</b> Tresen Leitstelle IMC 2 Wandansicht (3.033) / KA.01.R044.0			
Projekte: 0533.01	Leistungsphase: <b>Leistungsphase 5</b>	Planende: 14.01.2025	Datum Mittelwert: 17.04.2026
		Maßstab: 1:20	Geprüft: Landsberg 201.05 (1183x841 mm)