
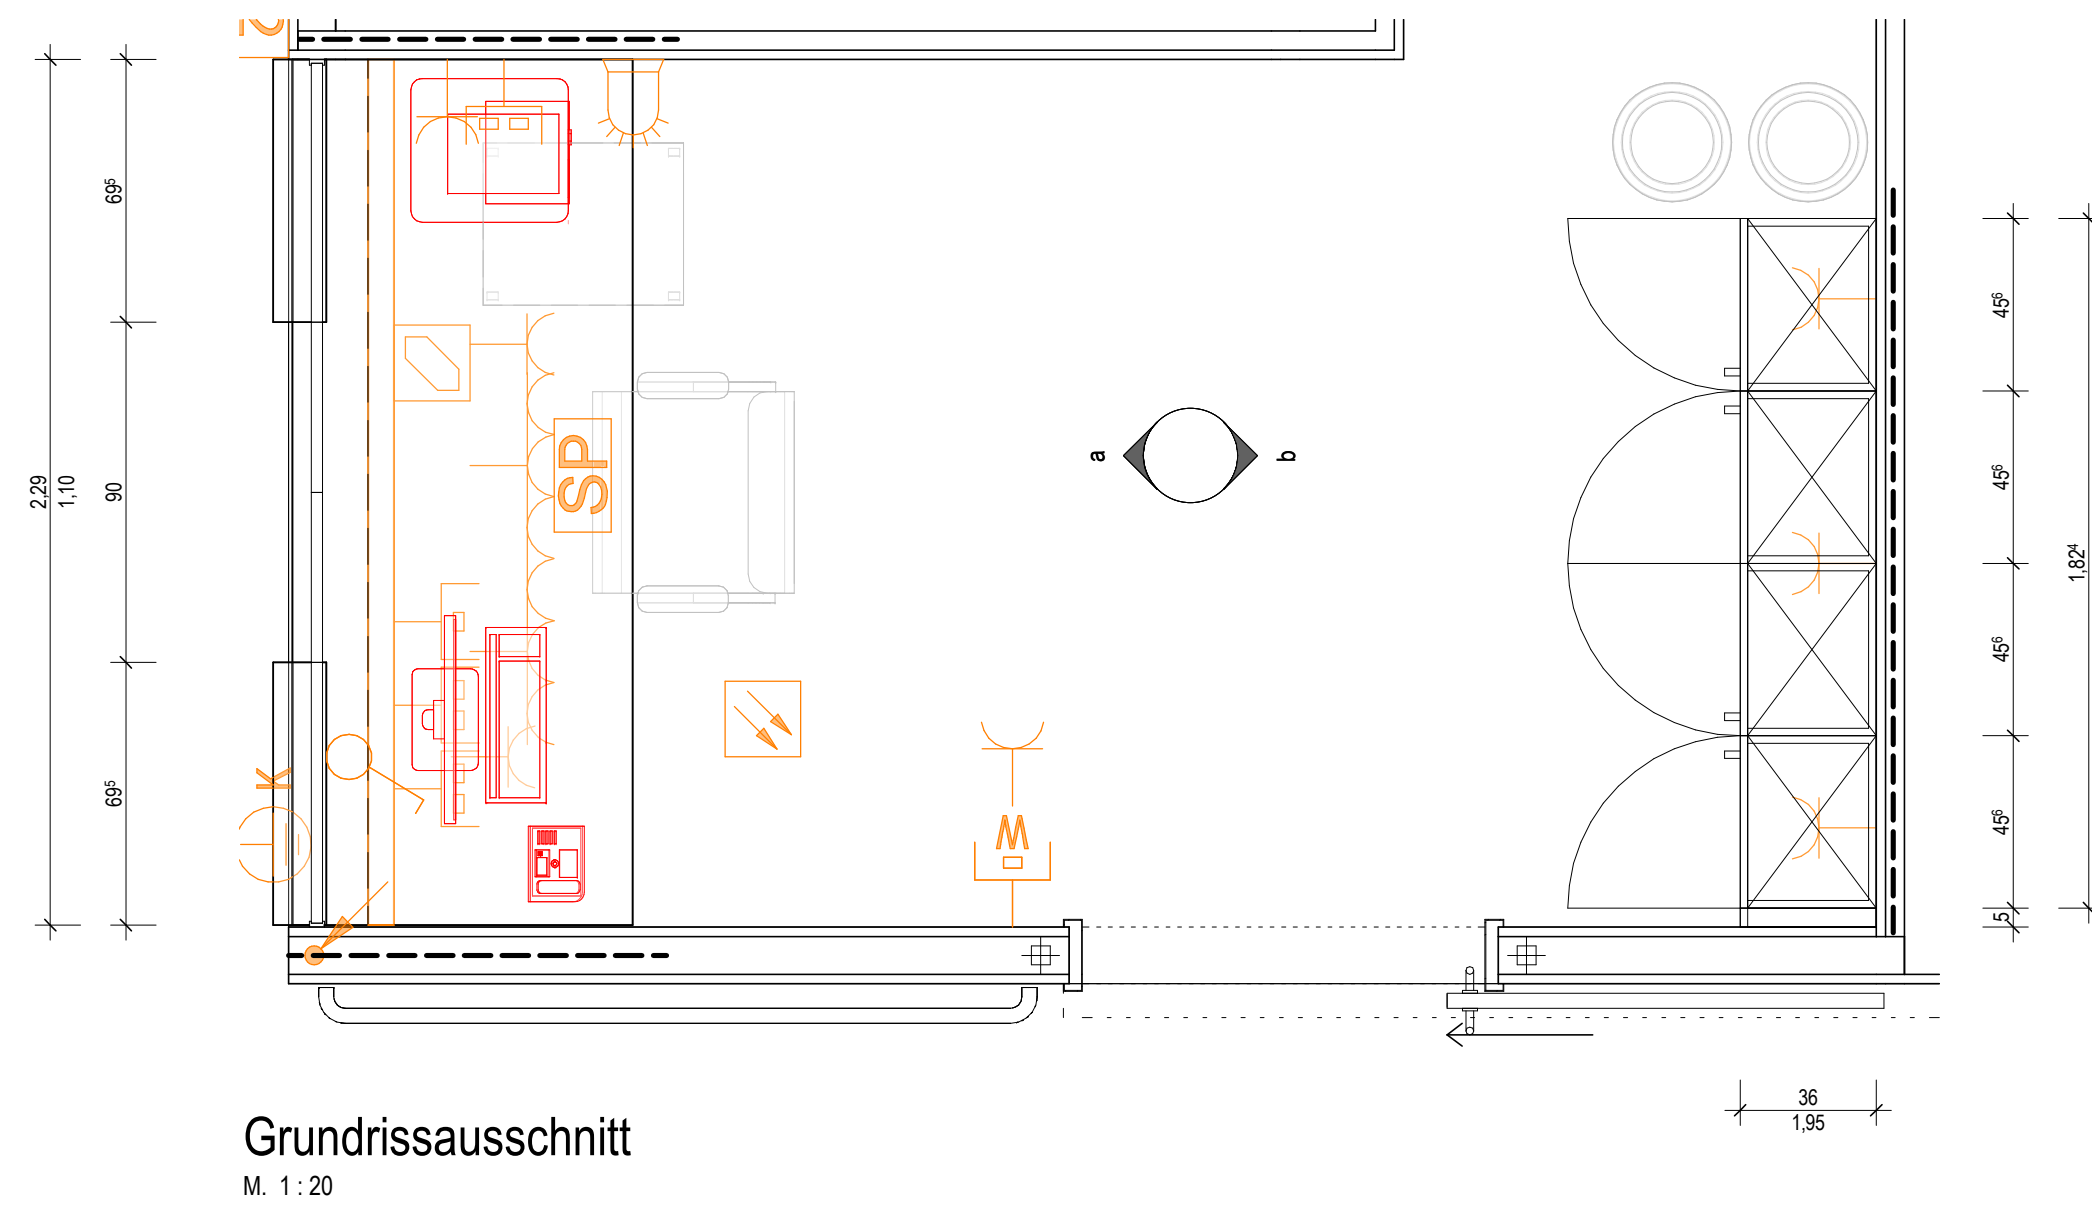
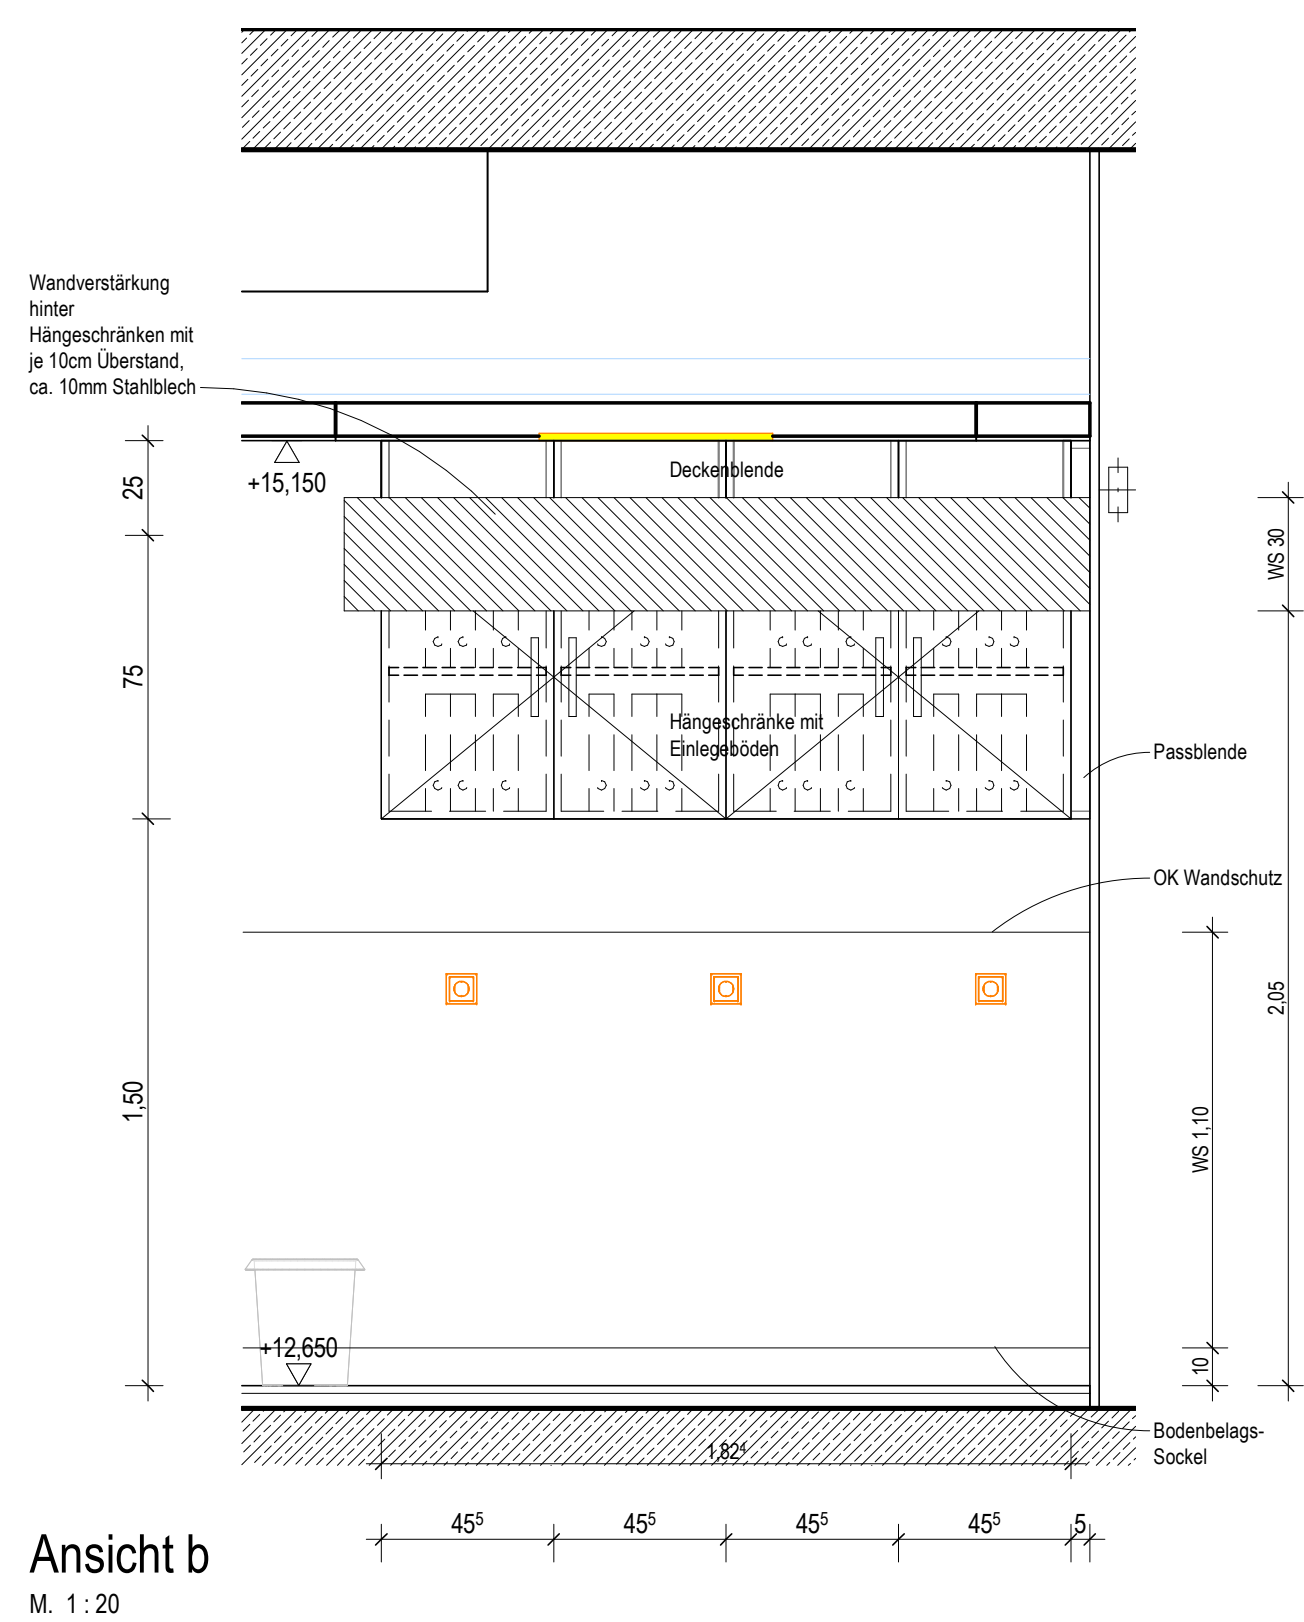


Wandansicht Typ 43  
Tresen Dokumentation  
Wöchnerinnen  
Ebene 3:  
KC.03.R026.0

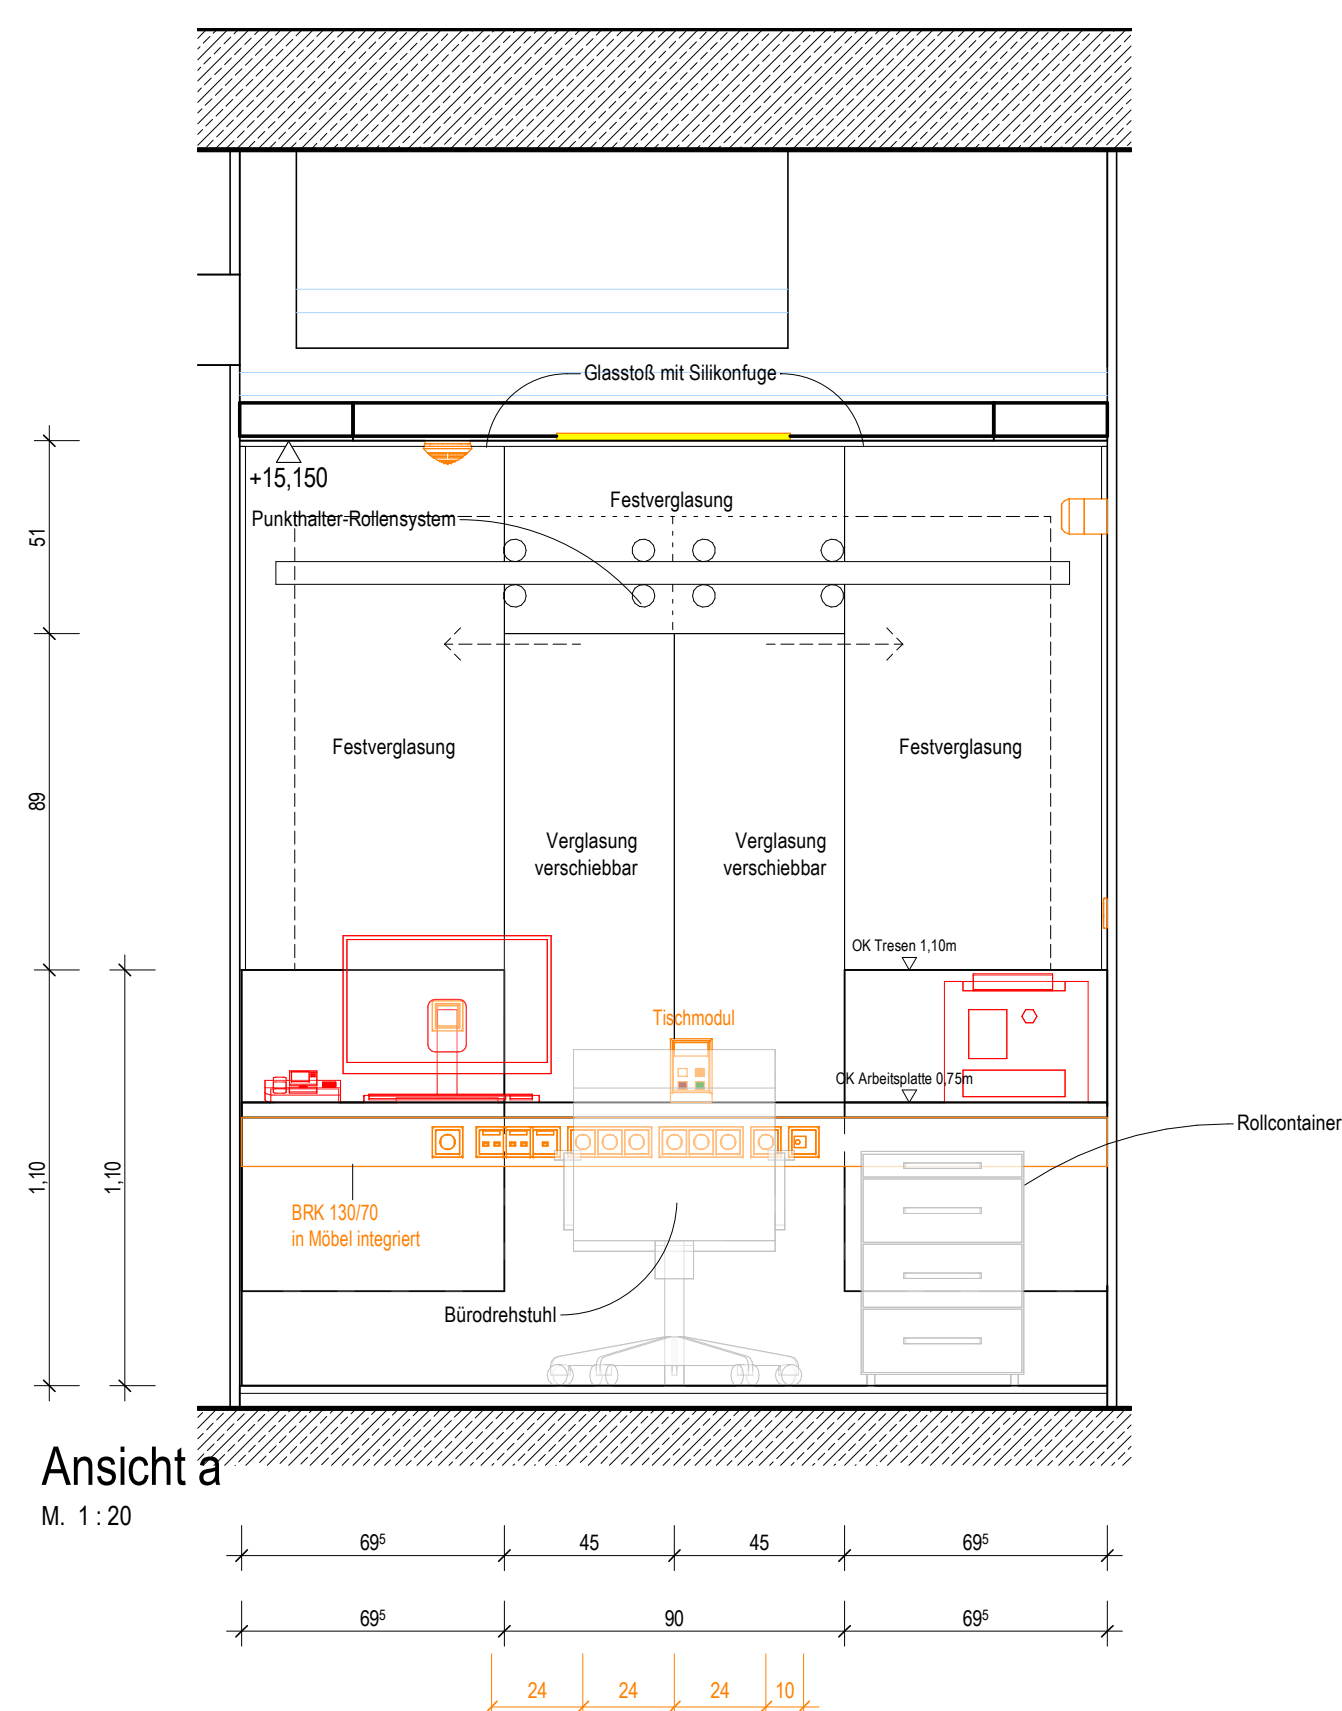

- Ausstattung ARC Schreiner
  ARC\_Wandschutz
  Ausstattung Med.-Tech
  Ausstattung HLS
- Ausstattung ARC Joses Mobiliar
  ARC\_Wandverstärkung
  Ausstattung Gastronomie
  Ausstattung ELT
- 1.00
- Bezugsache/Verweis Katalogblatt.  
 Bezugsache im Raum ist in Ausführungsplan 1:50 vermaßt!
- Ausstattung Rohrpos


Symbolik Elektroplanung siehe Legendenplan Elektrotechnik: **ATGA-HGB-CD-LE-000-E\_-5-XX**  
Symbolik HLS siehe Legendenplan Haustechnik: **ATGA-HGB-CD-LE-000-SW-5-XX**

ALLE MASSE SIND VOR ORT VON DER AUSFÜHRENDEN FIRMA EIGENVERANTWORT-  
LICH ZU PRÜFEN UND ABWEICHUNGEN SIND DER BAULEITUNG ANZUZEIGEN!  
EINGETRAGENE HÖHENMASSEN BEZIEHEN SICH GRUNDSÄTZLICH AUF OKFFB!

Index	Datum	Gez.	Änderungen

Plannummer: <b>HhAA-HGB-CD-03-043-AH-5-00</b>		Status:	
Planinhalt: <b>Schreinerplan</b> <b>Tresen Dokumentation Wöchnerinnen</b> <b>Wandansicht 03.043   KC.03.R026.0</b>		Index: <b>00</b>	Indeksdatum: <b>--</b>
Dress & Sommer SE	DSBM-HGB-MM-HL-000	Cloud 20.04.2026	
Mayer-Vorfelder und Dinkelacker GmbH und Co. KG	MVUD-HGB-MM-UE-00	Cloud 17.04.2026	
HT Hospitaltechnik Planungsgesellschaft mbH	HTPG-HGB-MM-HT-00	Cloud 17.04.2026	
faktorgrün Landschaftsarchitekten	FGLA-HGB-MM-UE-00	Cloud 02.02.2021	
ibb Burrett & Deuring Ingenieurbüro GmbH	ATGA-HGB-MM-EL-111	Cloud 20.04.2026	
INGENIEURGRUPPE WALTER + PARTNER GBR	IBWP-HGB-MM-GA-000	Cloud 05.11.2024	
Ramboll Deutschland GmbH	ATGA-HGB-MM-AU-000	Cloud 30.05.2023	
	ATGA-UEB-MM-RP-000	Cloud 27.02.2026	

Baummassnahme:  
**Neubau Flugfeldklinikum Böblingen**

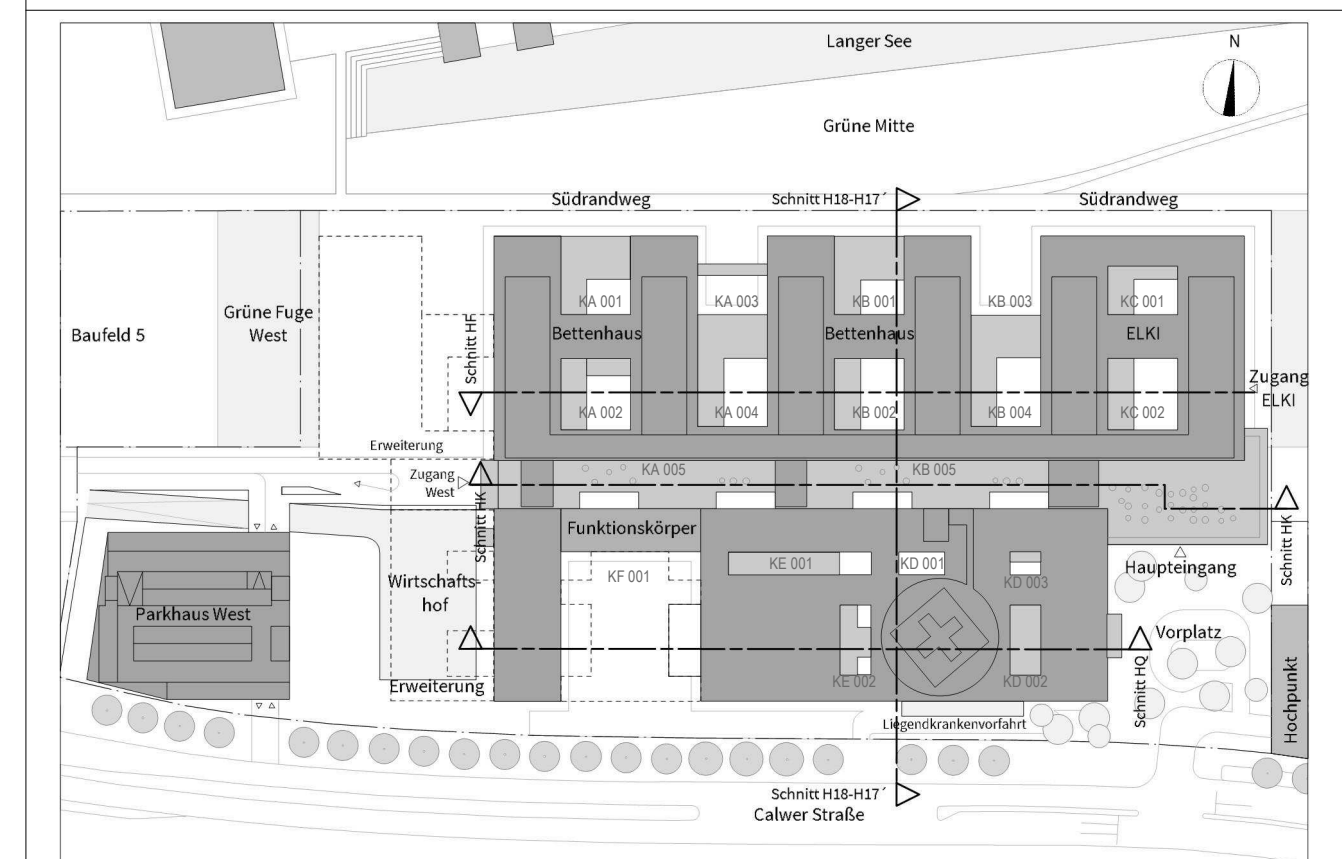

Sämtliche Höhenkoten beziehen sich auf  $\pm 0,00 = 431,50$  ue NN

Bauherr  
Klinikverbund Südwest gGmbH  
Elly-Beinhorn-Straße 29 | 71034 Böblingen



Architekt:  
**HDR | h4a**  
Immermannstr. 43 | 40210 Düsseldorf | [ffk@h4a-architekten.de](mailto:ffk@h4a-architekten.de) | [ffk-boeblingen@telluride-architektur.de](mailto:ffk-boeblingen@telluride-architektur.de)

H3R | h4a

Fachplaner

Planinhalt  
Schreinerplan  
Tresen Dokumentation Wöchnerinnen  
Wandansicht 03.043 | KC.03.R026.0

Projekt Nr.:	Leistungsphase:	Planerstellung: 12.01.2026	Datum Modellupload: 17.04.2026
0533.01	Leistungsphase 5	Maßstab: 1:20	Geliefert: sh Landsberg DIN A1 (841x594mm)