




Ansicht a
M. 1:20

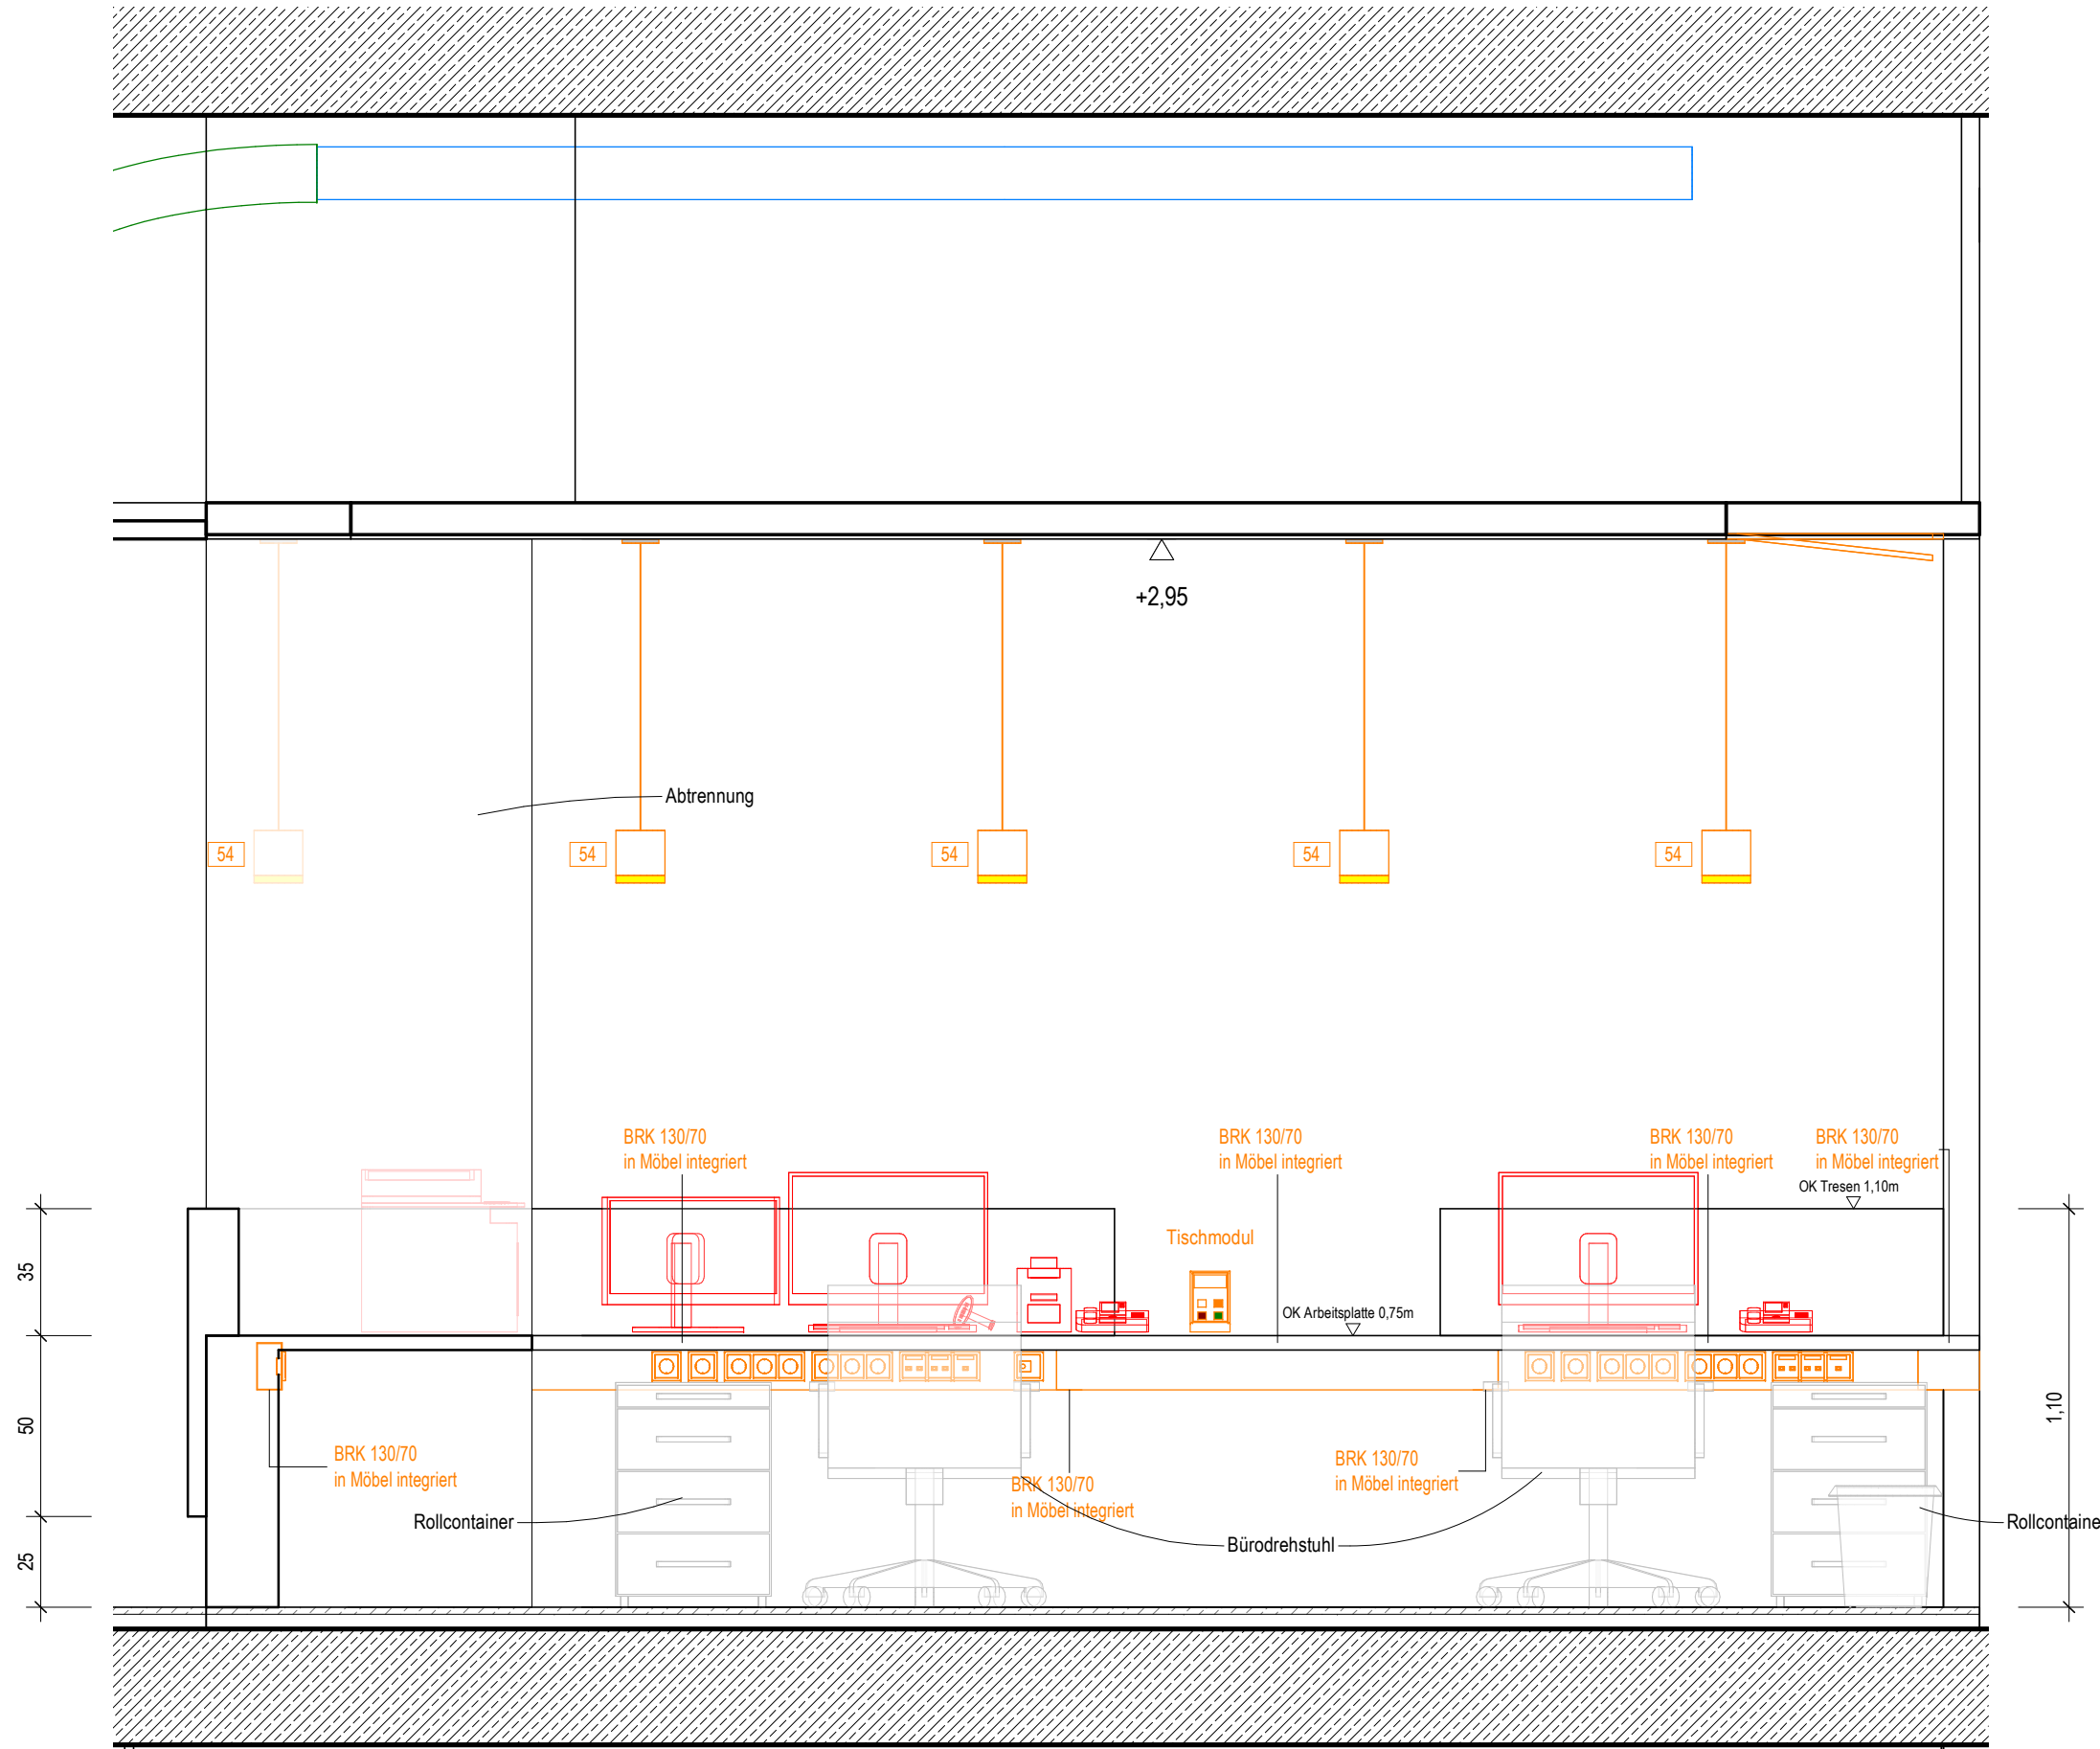


Ansicht b
M. 1:20

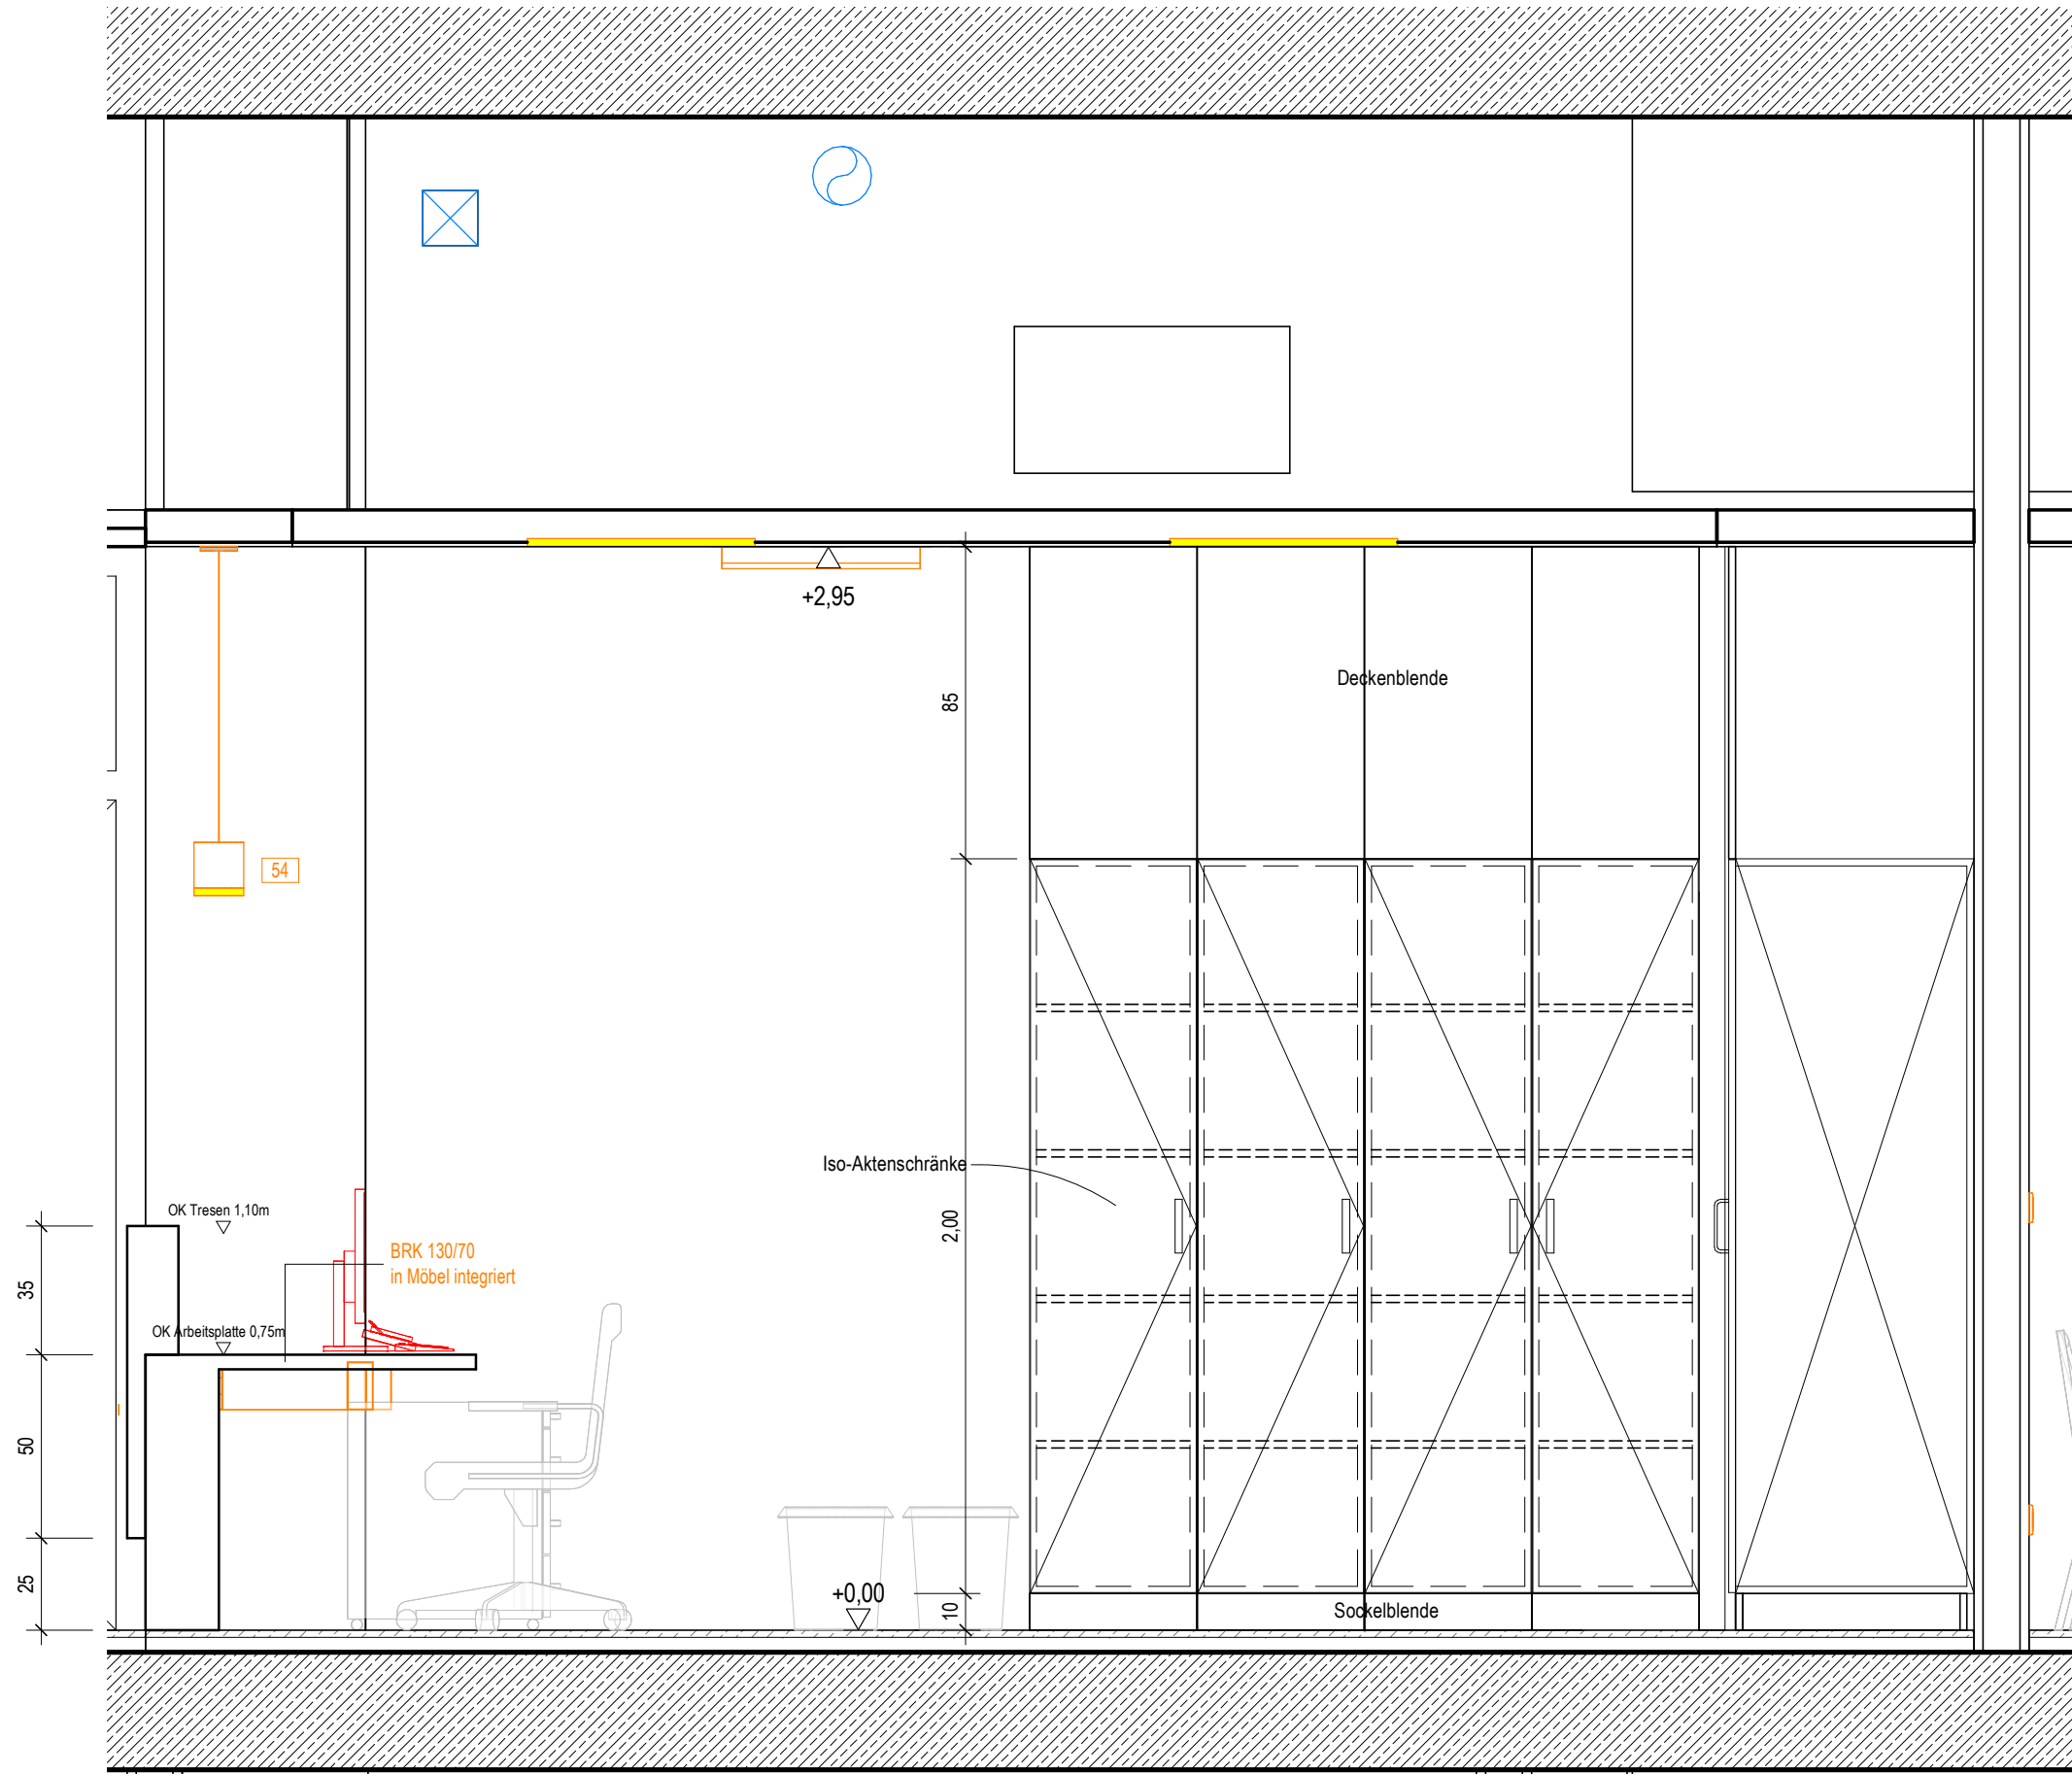

Ansicht c
M. 1:20

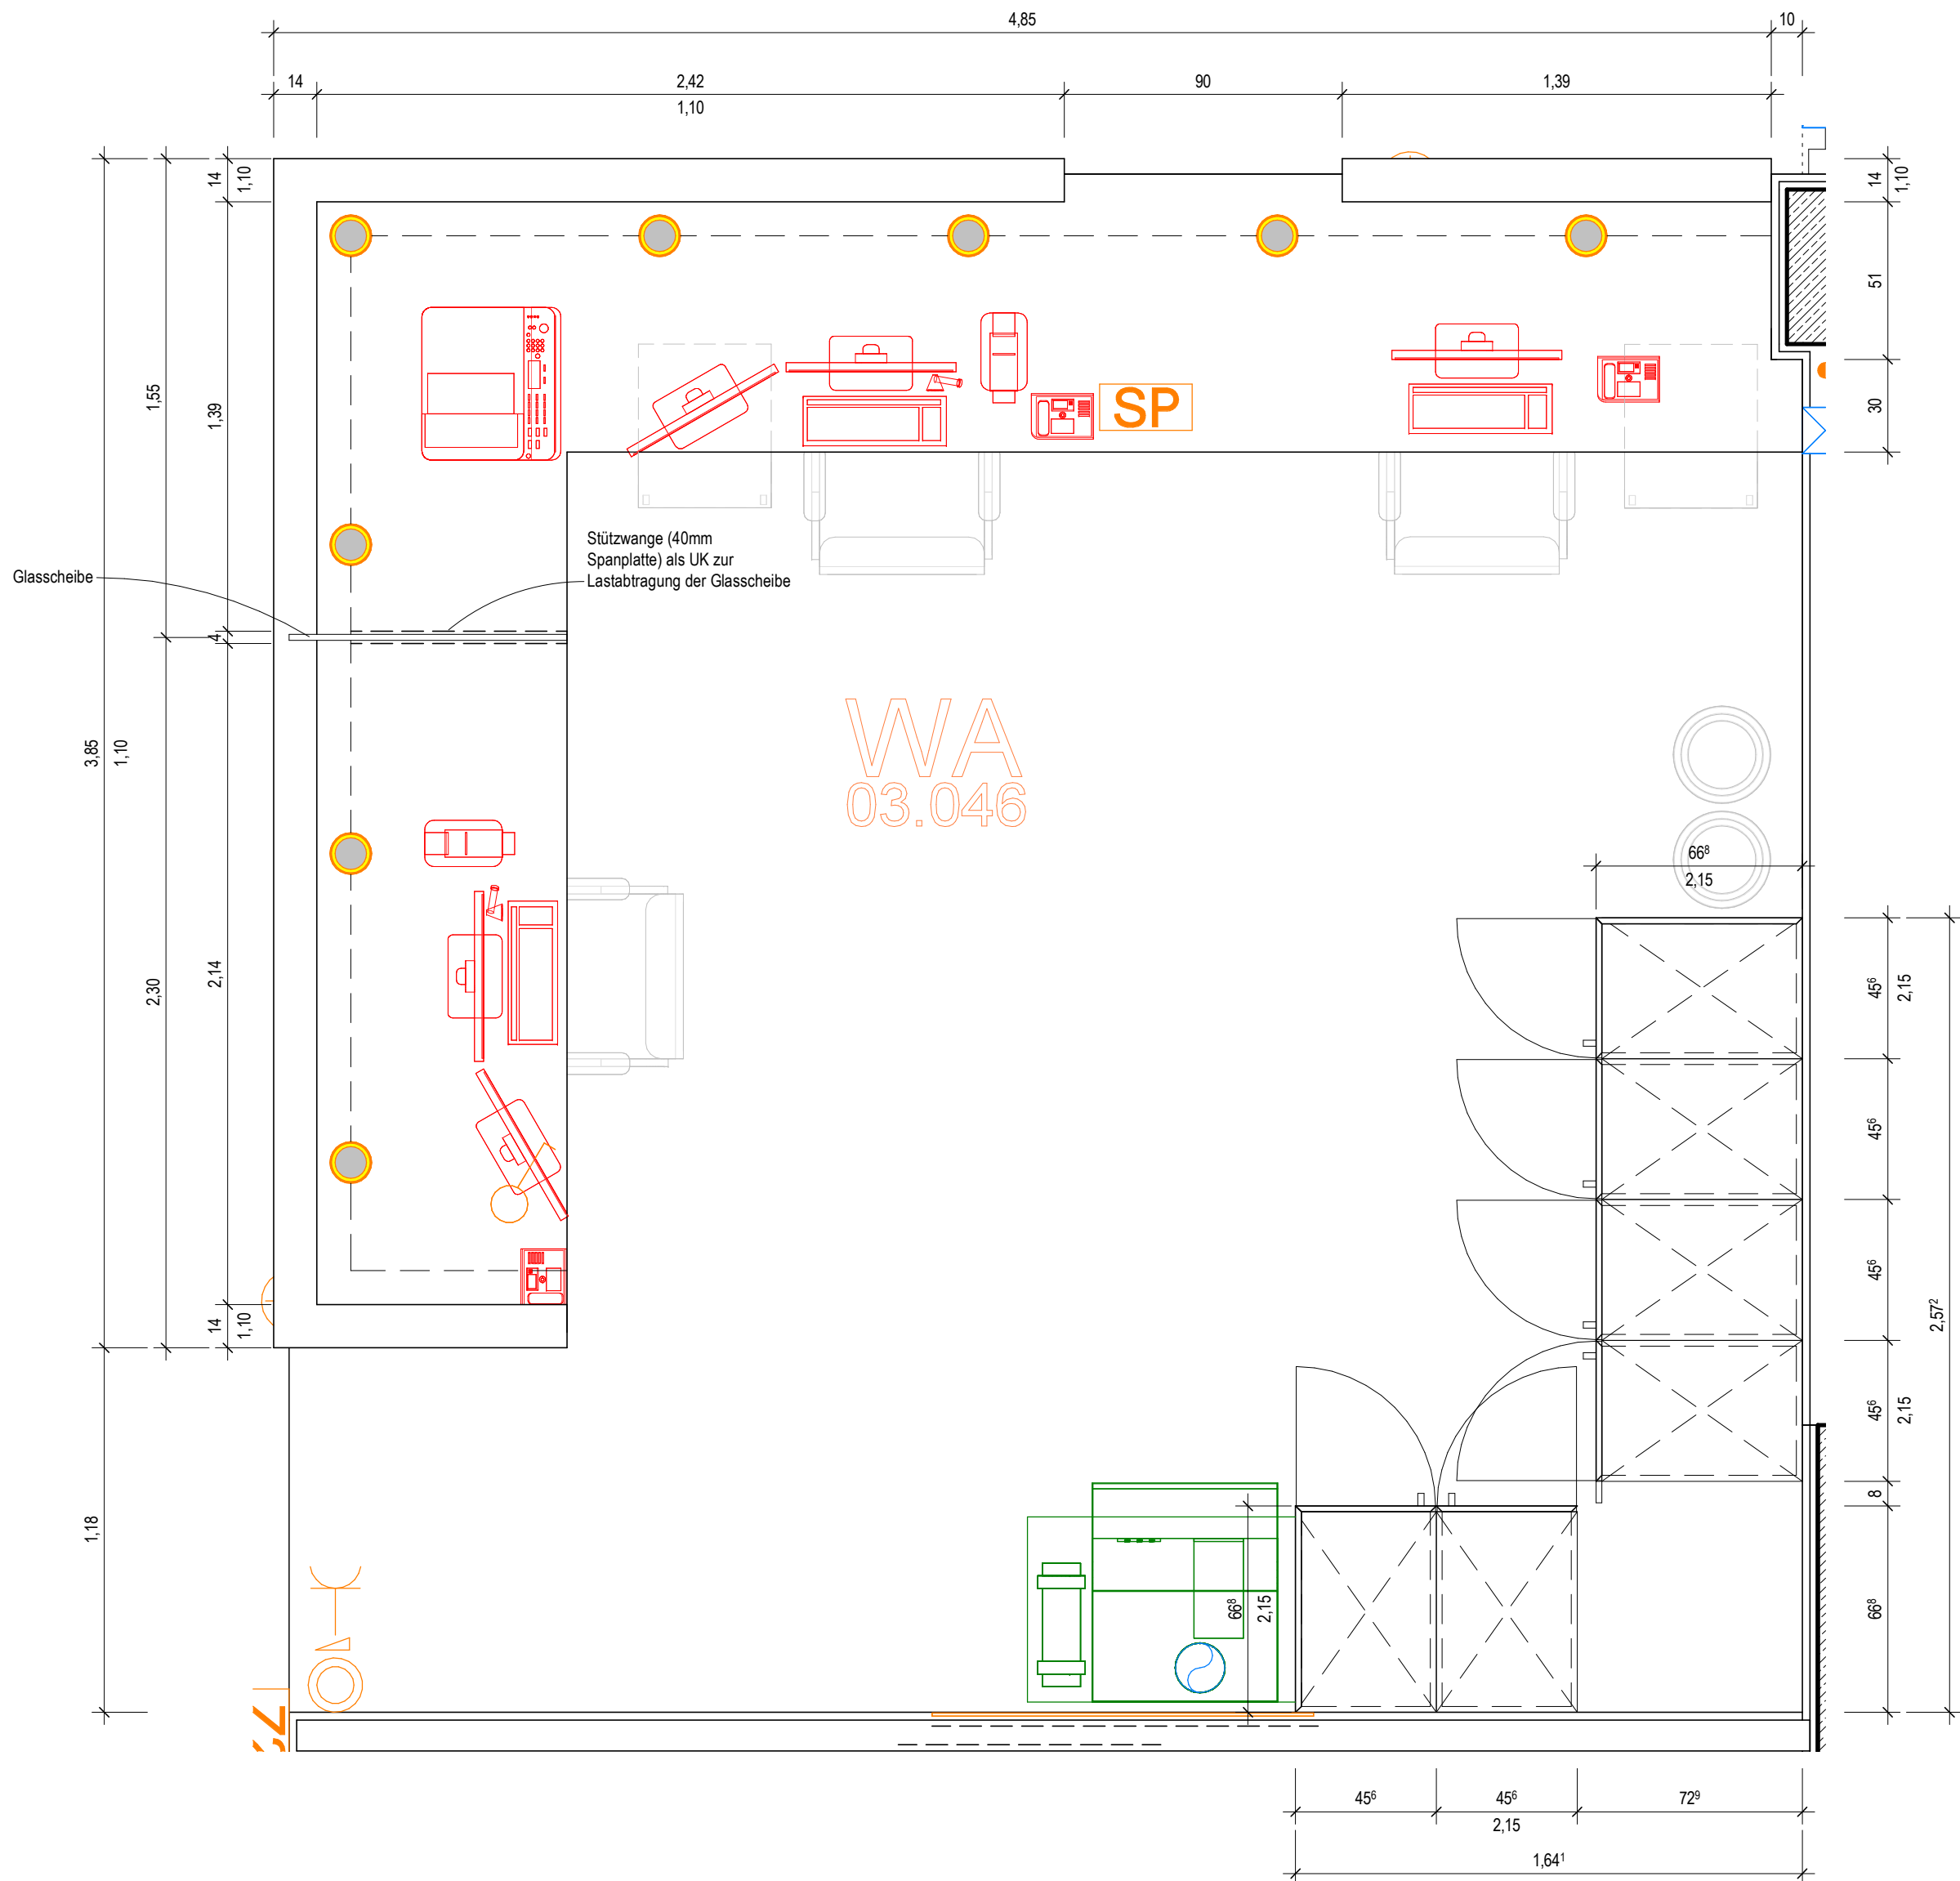

Grundrissausschnitt
M. 1:20

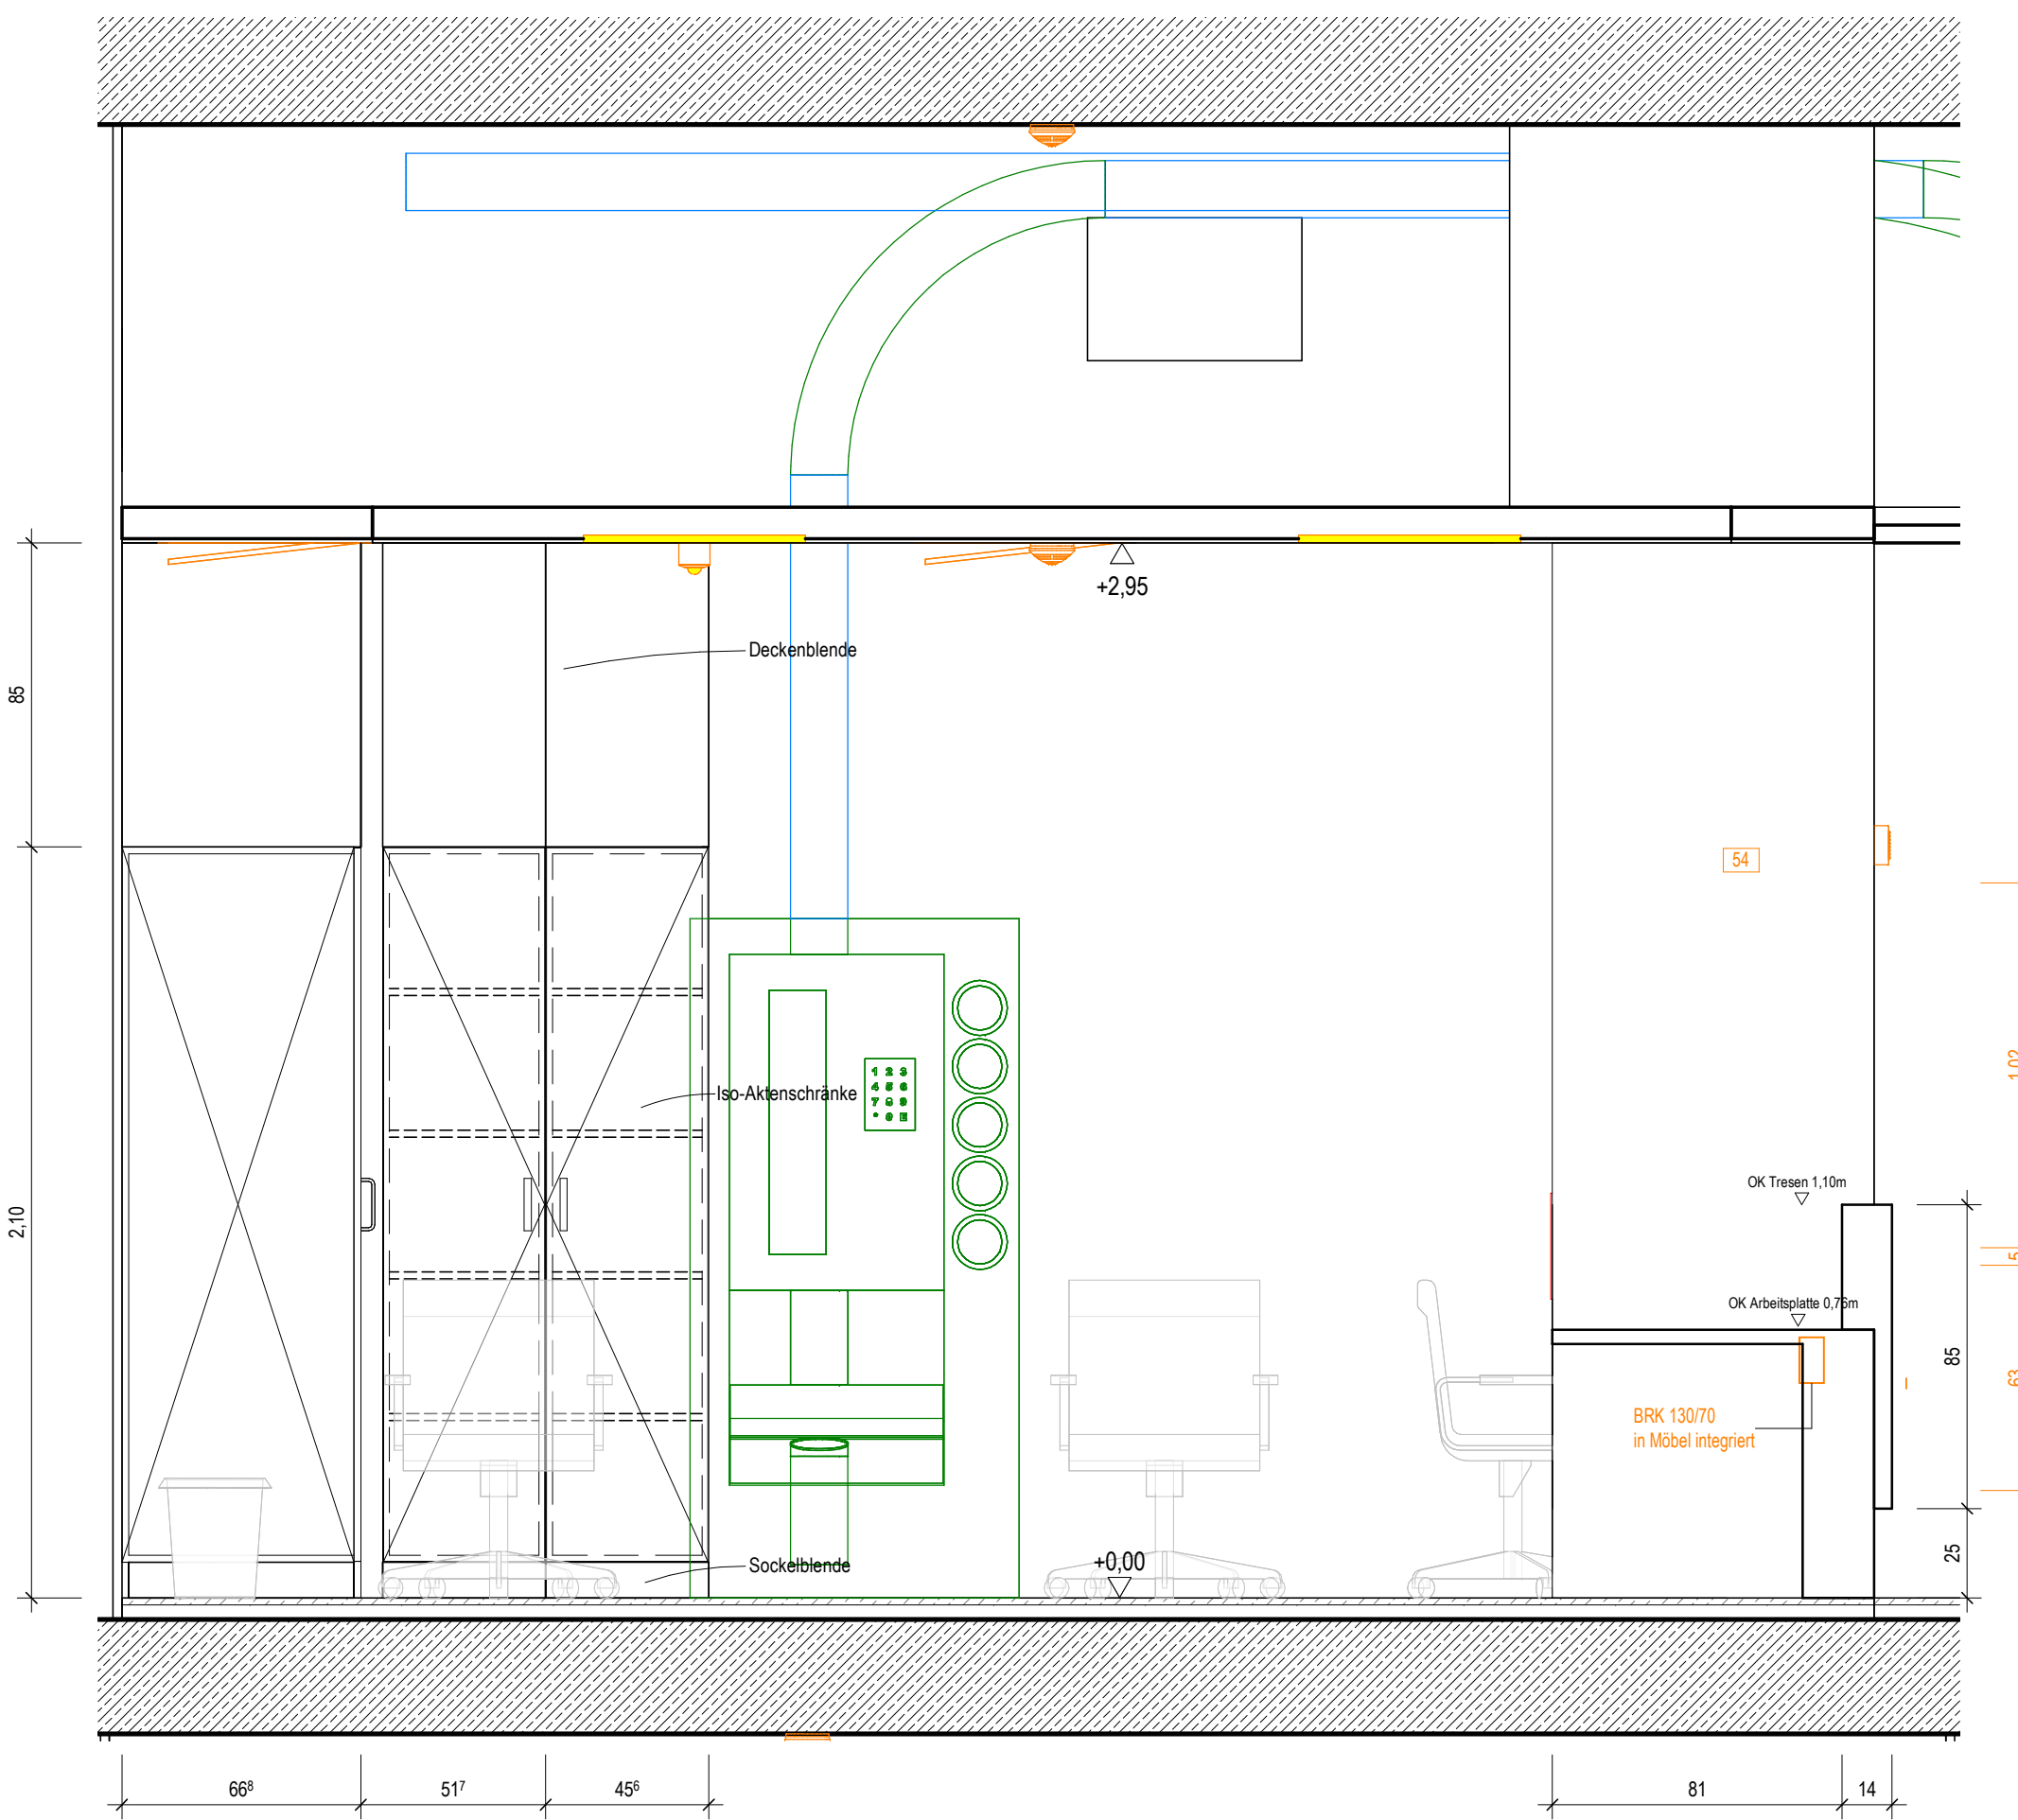

Ansicht d
M. 1:20

Wandschnitt Typ 46
Tresen TK Onko
Ebene 0:
KC.00.R055.0




Ausstattung ARC_Schreiner	Ausstattung ARC_Wandbelag	Ausstattung Med-Tech	Ausstattung HL5
Ausstattung ARC_Lösungsmittel	Ausstattung ARC_Wandverkleidung	Ausstattung Gastronomie	Ausstattung ELT
Benutzungsplan im Raum ist in Ausführungsplan 1:50 vermaßt!			
Symbolik Elektroplanung siehe Legendenplan Elektrotechnik: ATGA-HGB-CD-LE-000-E_-5-XX			
Symbolik HL5 siehe Legendenplan Haustechnik: ATGA-HGB-CD-LE-000-SW-5-XX			

ALLE MASSE SIND VOR ORT VON DER AUSFÜHRENDEN FIRMA EIGENVERANTWORT-
LICH ZU PRÜFEN UND ABWEICHUNGEN SIND DER BAULEITUNG ANZUZEIGEN!
EINGETRAGENE HÖHENMASSEN BEZIEHEN SICH GRUNDSÄTZLICH AUF OKFFB!

Index	Datum	Gez.	Änderungen

HhAA-HGB-CD-03-046-AH-5-00		Blatt:	
Schreinerplan		Index:	00
Tresen Tagesklinik Onkologie		Indikator:	--
Wandschnitt 03.046 KC.00.R055.0			
Drees & Sommer SE	OSBM-HGB-MM-HL-000	Cloud	20.04.2026
Mayer-Vorfelder und Dinkelacker GmbH und Co. KG	MUJ-HGB-MM-UE-00	Cloud	17.04.2026
HT Hospitaltechnik Planungsgesellschaft mbH	HTPG-HGB-MM-HT-00	Cloud	17.04.2026
faktorgrün Landschaftsarchitekten	FGA-HGB-MM-UE-00	Cloud	02.02.2021
ibb Burner & Deuring Ingenieurbüro GmbH	ATGA-HGB-MM-EL-001	Cloud	20.04.2026
INGENIEURGRUPPE WALTER + PARTNER GBR	IBWP-HGB-MM-GA-000	Cloud	05.11.2024
Ramboll Deutschland GmbH	ATGA-HGB-MM-AU-000	Cloud	30.05.2023
	ATGA-UEB-MM-RP-000	Cloud	27.02.2026

Neubau Flugfeldklinikum Böblingen

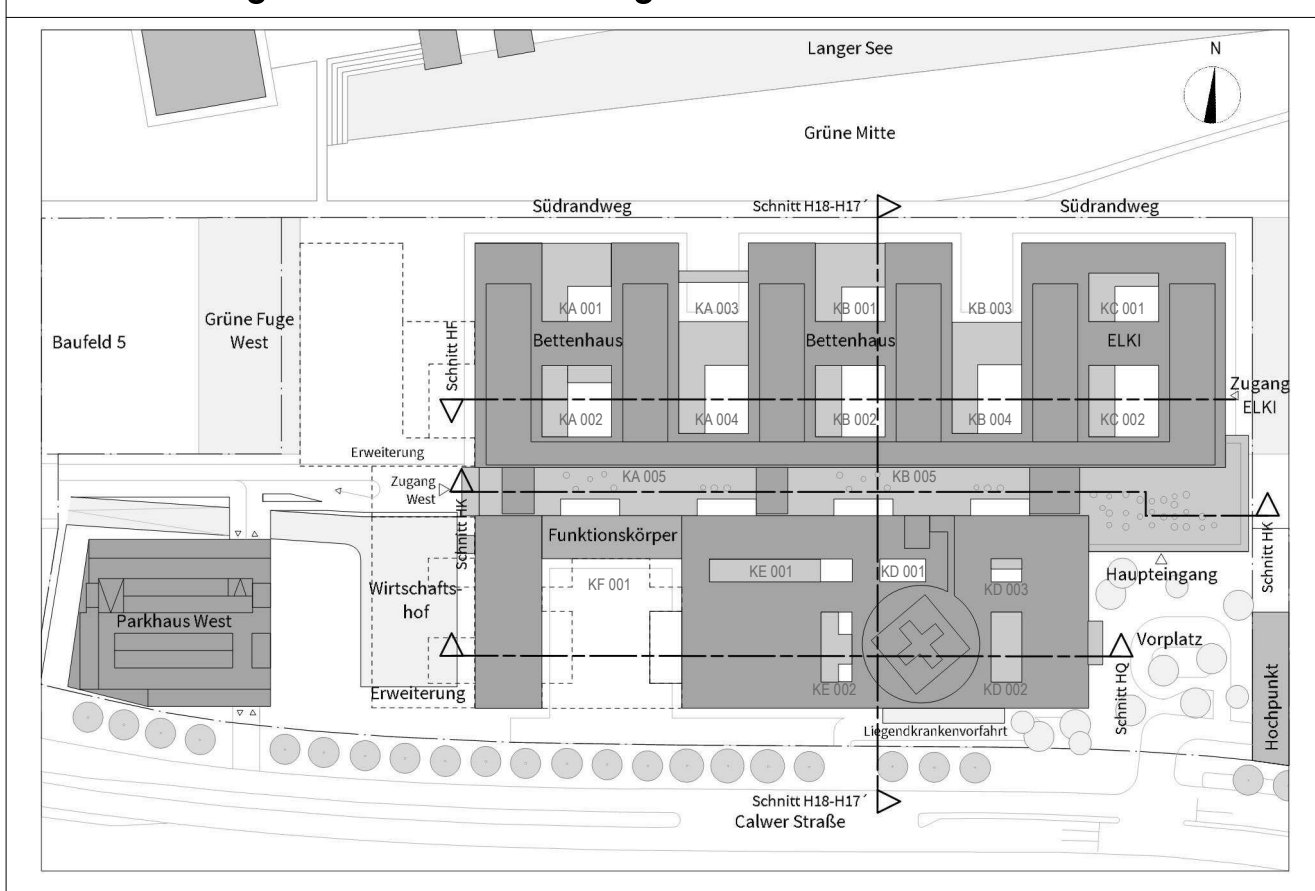

Klinikverbund Südwest gGmbH
Ely-Berthold-Str. 25 | 71034 Böblingen

Architekt:
HDR | h4a
Internetautor: 43 | 40210 Düsseldorf | R@h4a-architekten.de | R-boeblingen@h4a-architekten.de

Fachplaner:

Projekt:
Schreinerplan
Tresen Tagesklinik Onkologie
Wandschnitt 03.046 | KC.00.R055.0

Projekt:	Leistungsphase	FS 01.01.2026	Datum Modifikation:	17.04.2026
0533.01	Leistungsphase 5	1:20	Gezeichnet:	Gezeichnet: