



Katalogansicht Typ 2

Teeküche  
Ebene 0:  
KA.00.R075.0

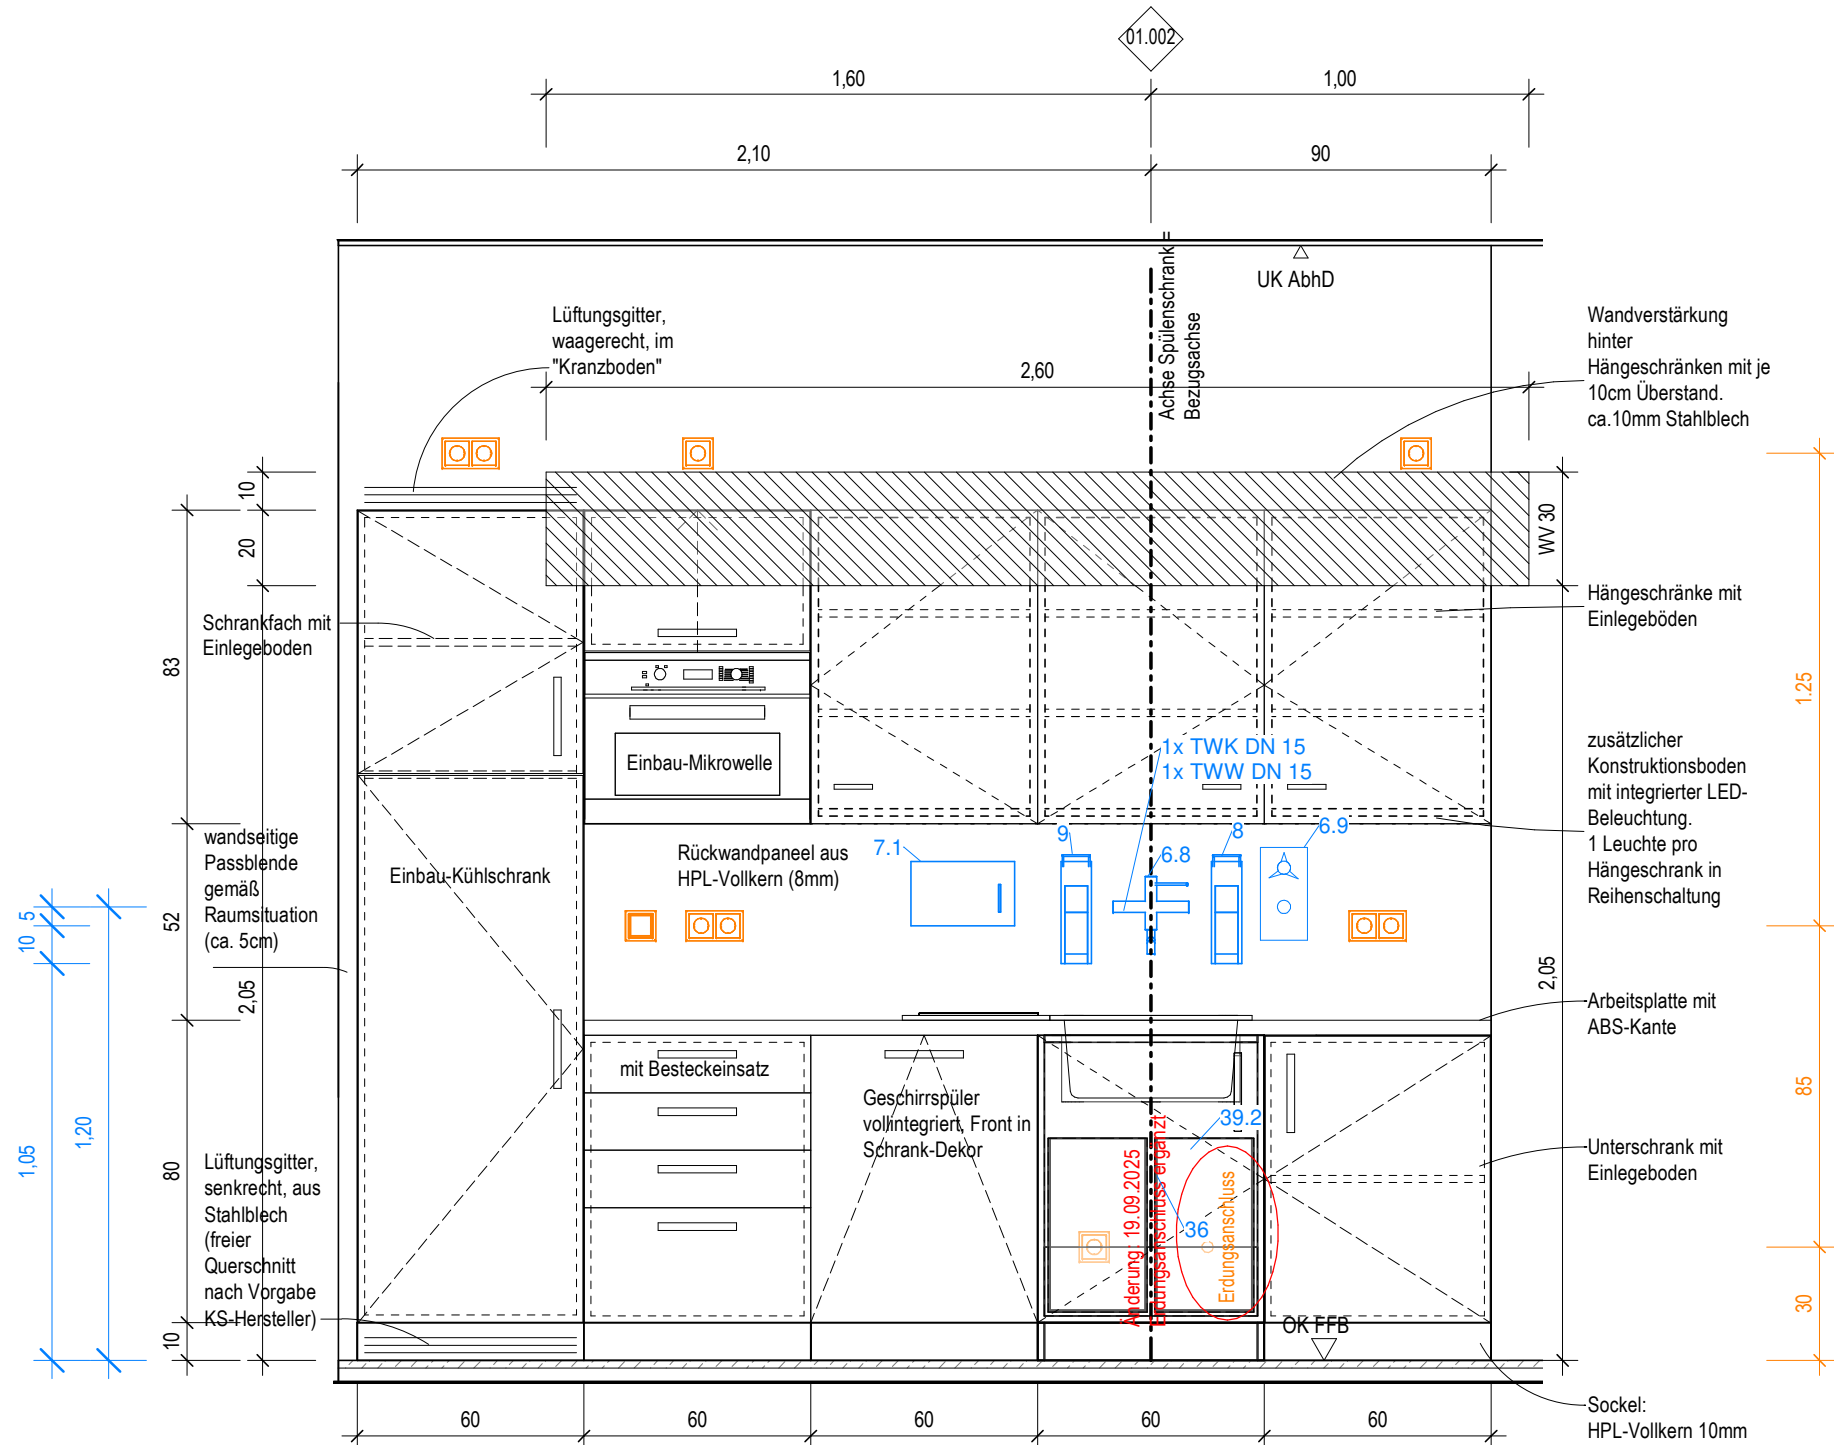

Ansicht

M. 1 : 20

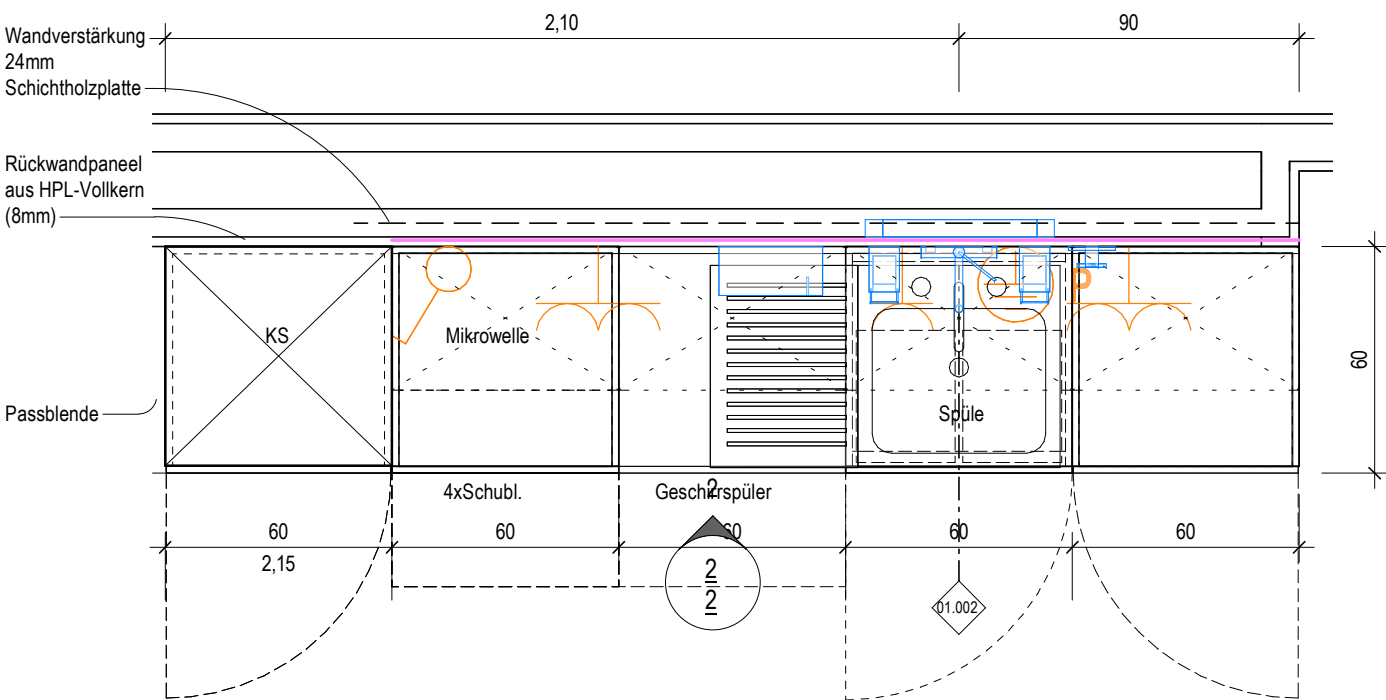

Grundrissausschnitt

M. 1 : 20


Ausstattung ARC_Schreiner	ARC_Wandbelag	Ausstattung Med.-Tech	Ausstattung HLS
Ausstattung ARC_loses Mobiliar	ARC_Wandverstärkung	Ausstattung Gastronomie	Ausstattung ELT
Bezugsachse/Verweis Katalogblatt. Bezugsachse im Raum ist in Ausführungsplan 1:50 vermaßt!			
Ausstattung Rohrpost			

Symbolik Elektroplanung siehe Legendenplan Elektrotechnik: **ATGA-HGB-CD-LE-000-E\_-5-XX**  
Symbolik HLS siehe Legendenplan Haustechnik: **ATGA-HGB-CD-LE-000-SW-5-XX**

ALLE MASSE SIND VOR ORT VON DER AUSFÜHRENDEN FIRMA EIGENVERANTWORT-  
LICH ZU PRÜFEN UND ABWEICHUNGEN SIND DER BAULEITUNG ANZUZEIGEN!  
EINGETRAGENE HÖHENMASSEN BEZIEHEN SICH GRUNDSÄTZLICH AUF OKFFB!

Index	Datum	Gez.	Änderungen

Plannummer: <b>HhAA-HGB-CD-01-002-AH-5-00</b>			Status: <b>Vorabzug</b>	
Planinhalt: <b>Schreinerplan</b> <b>Personal-Teeküche (Standard)</b> Katalogblatt 01.002			Index: <b>00</b>	Indexdatum: <b>--</b>
Drees & Sommer SE		DSBM-HGB-MM-HL-000	Cloud 20.04.2026	
Mayer-Vorfelder und Dinkelacker GmbH und Co. KG		MVUD-HGB-MM-UE-00	Cloud 17.04.2026	
HT Hospitaltechnik Planungsgesellschaft mbH		HTPG-HGB-MM-HT-00	Cloud 17.04.2026	
faktorgrün Landschaftsarchitekten		FGLA-HGB-MM-UE-00	Cloud 02.02.2021	
ibb Burrer & Deuring Ingenieurbüro GmbH		ATGA-HGB-MM-EL-001	Cloud 20.04.2026	
INGENIEURGRUPPE WALTER + PARTNER GBR		IBWP-HGB-MM-GA-000	Cloud 05.11.2024	
Ramboll Deutschland GmbH		ATGA-HGB-MM-AU-000	Cloud 30.05.2023	
		ATGA-UEB-MM-RP-000	Cloud 27.02.2026	

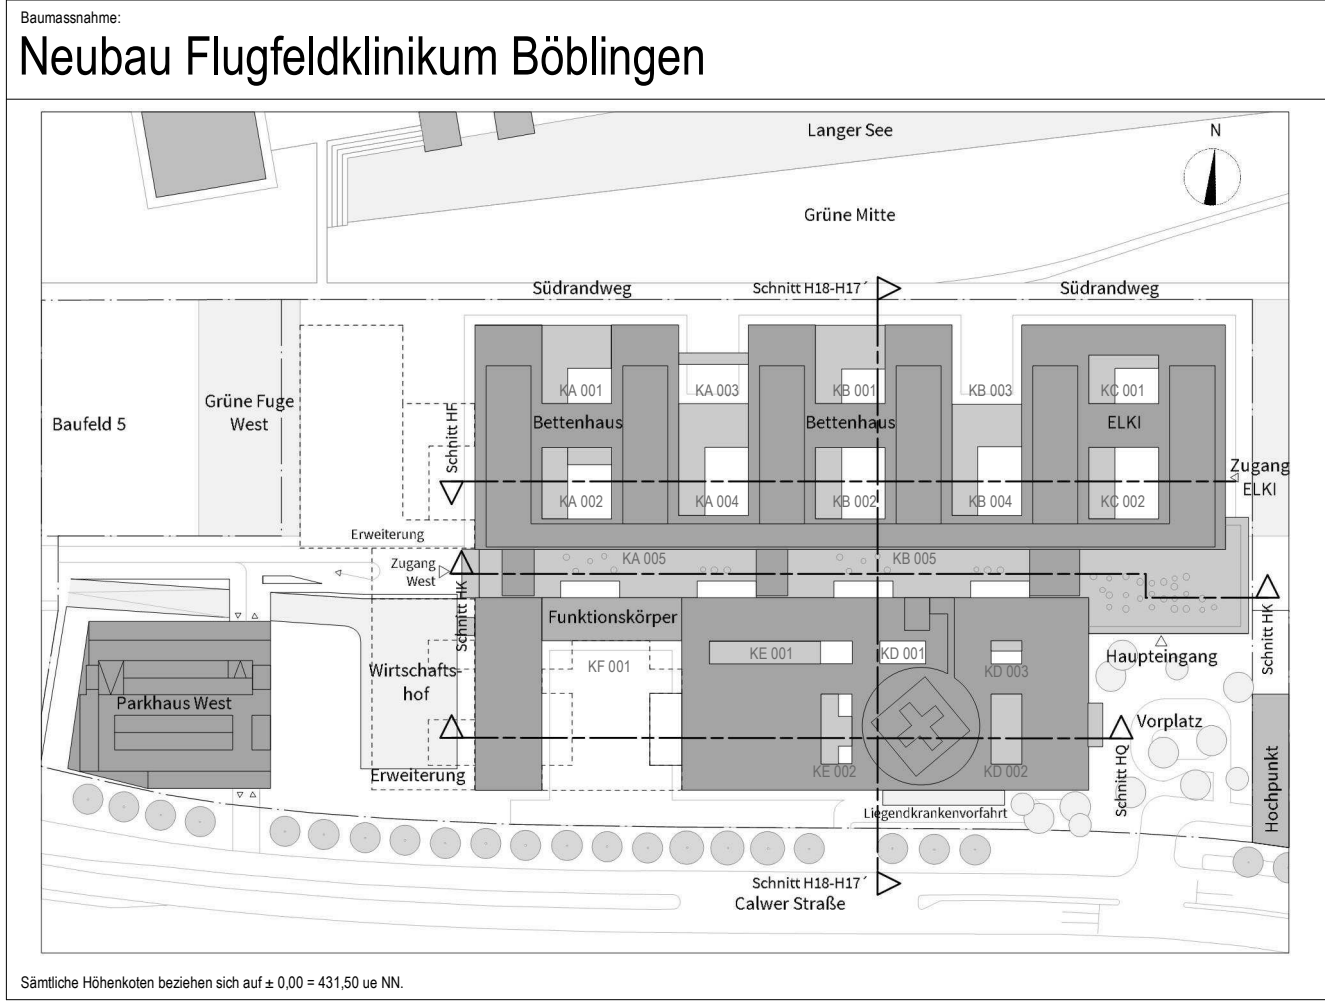

Bauherr  
**Klinikverbund Südwest gGmbH**  
Elly-Beinhorn-Straße 29 | 71034 Böblingen



Architekt:  
**HDR | h4a**  
Immermannstr. 43 | 40210 Düsseldorf | ffk@h4a-architekten.de | ffk-boeblingen@telluride-architektur.de



Fachplaner:

Planinhalt:  
**Schreinerplan**  
**Personal-Teeküche (Standard)**  
Katalogblatt 01.002

Projekt-Nr. <b>0533.01</b>	Leistungsphase: <b>Leistungsphase 5</b>	Planerstellung: <b>15.01.2026</b>	Datum Modellupload: <b>17.04.2026</b>
Maßstab: <b>1:20</b>	Gefertigt: <b>sh</b>	Gepüft: <b>SAJ</b>	DIN A2 (594x420mm)