




Wandansicht Typ 44
Sanitärraum Behindert ZUM 2
Ebene U1:
KA.U1.R064.3

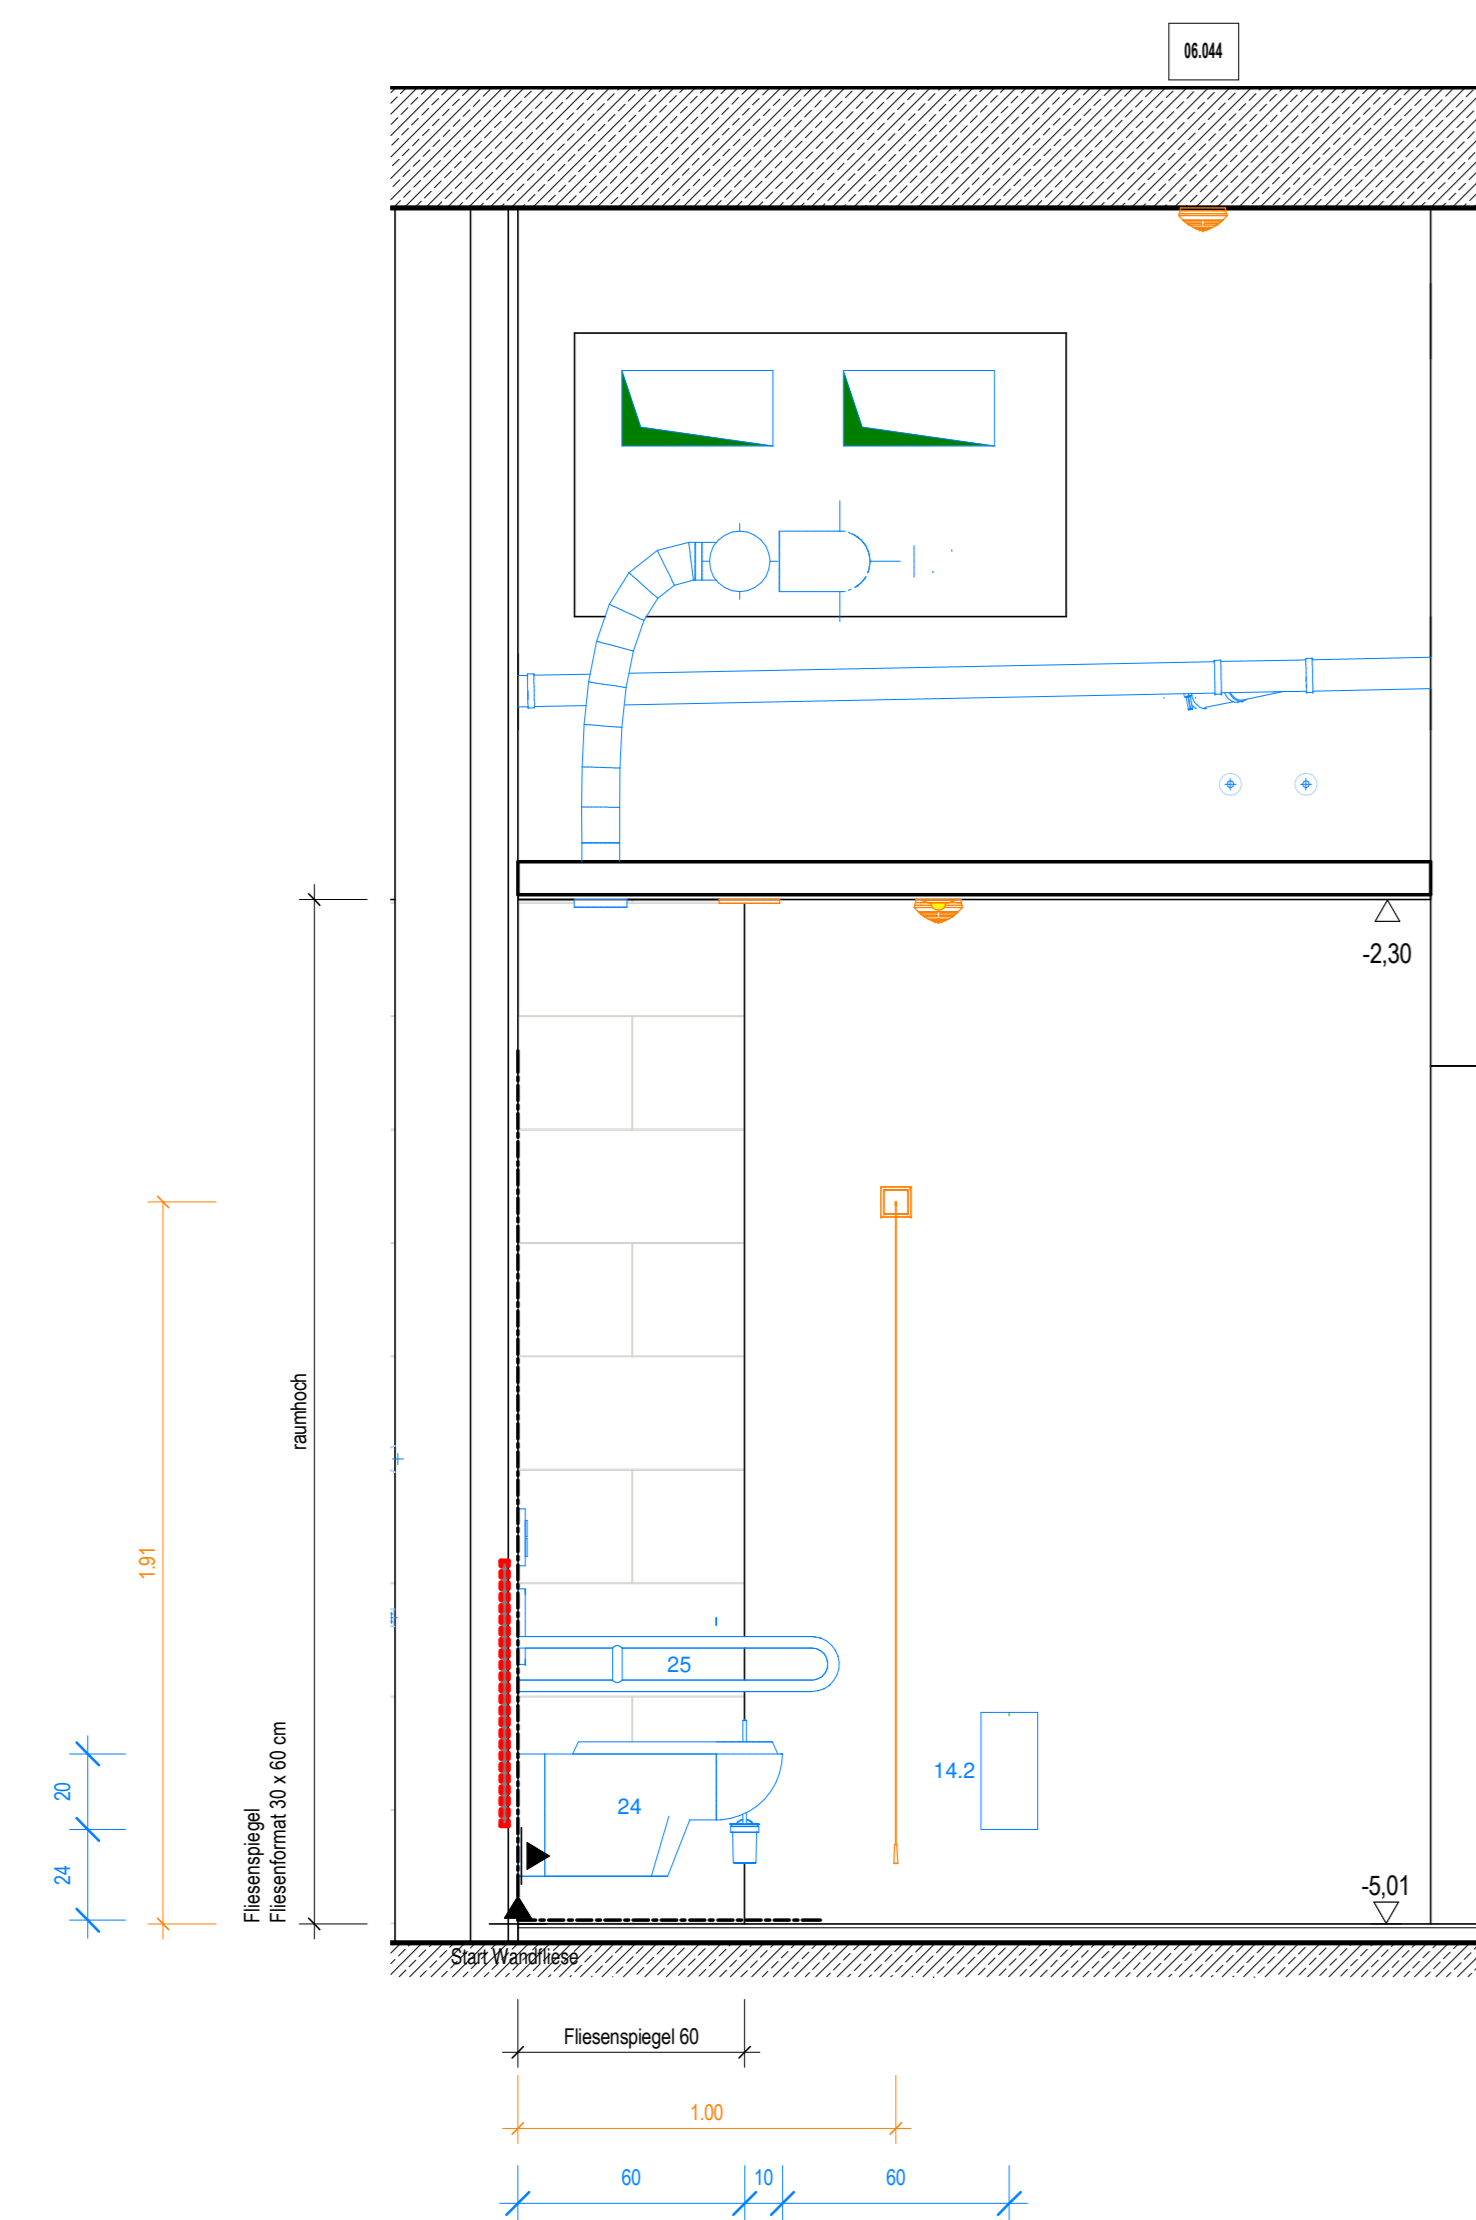


Ansicht d

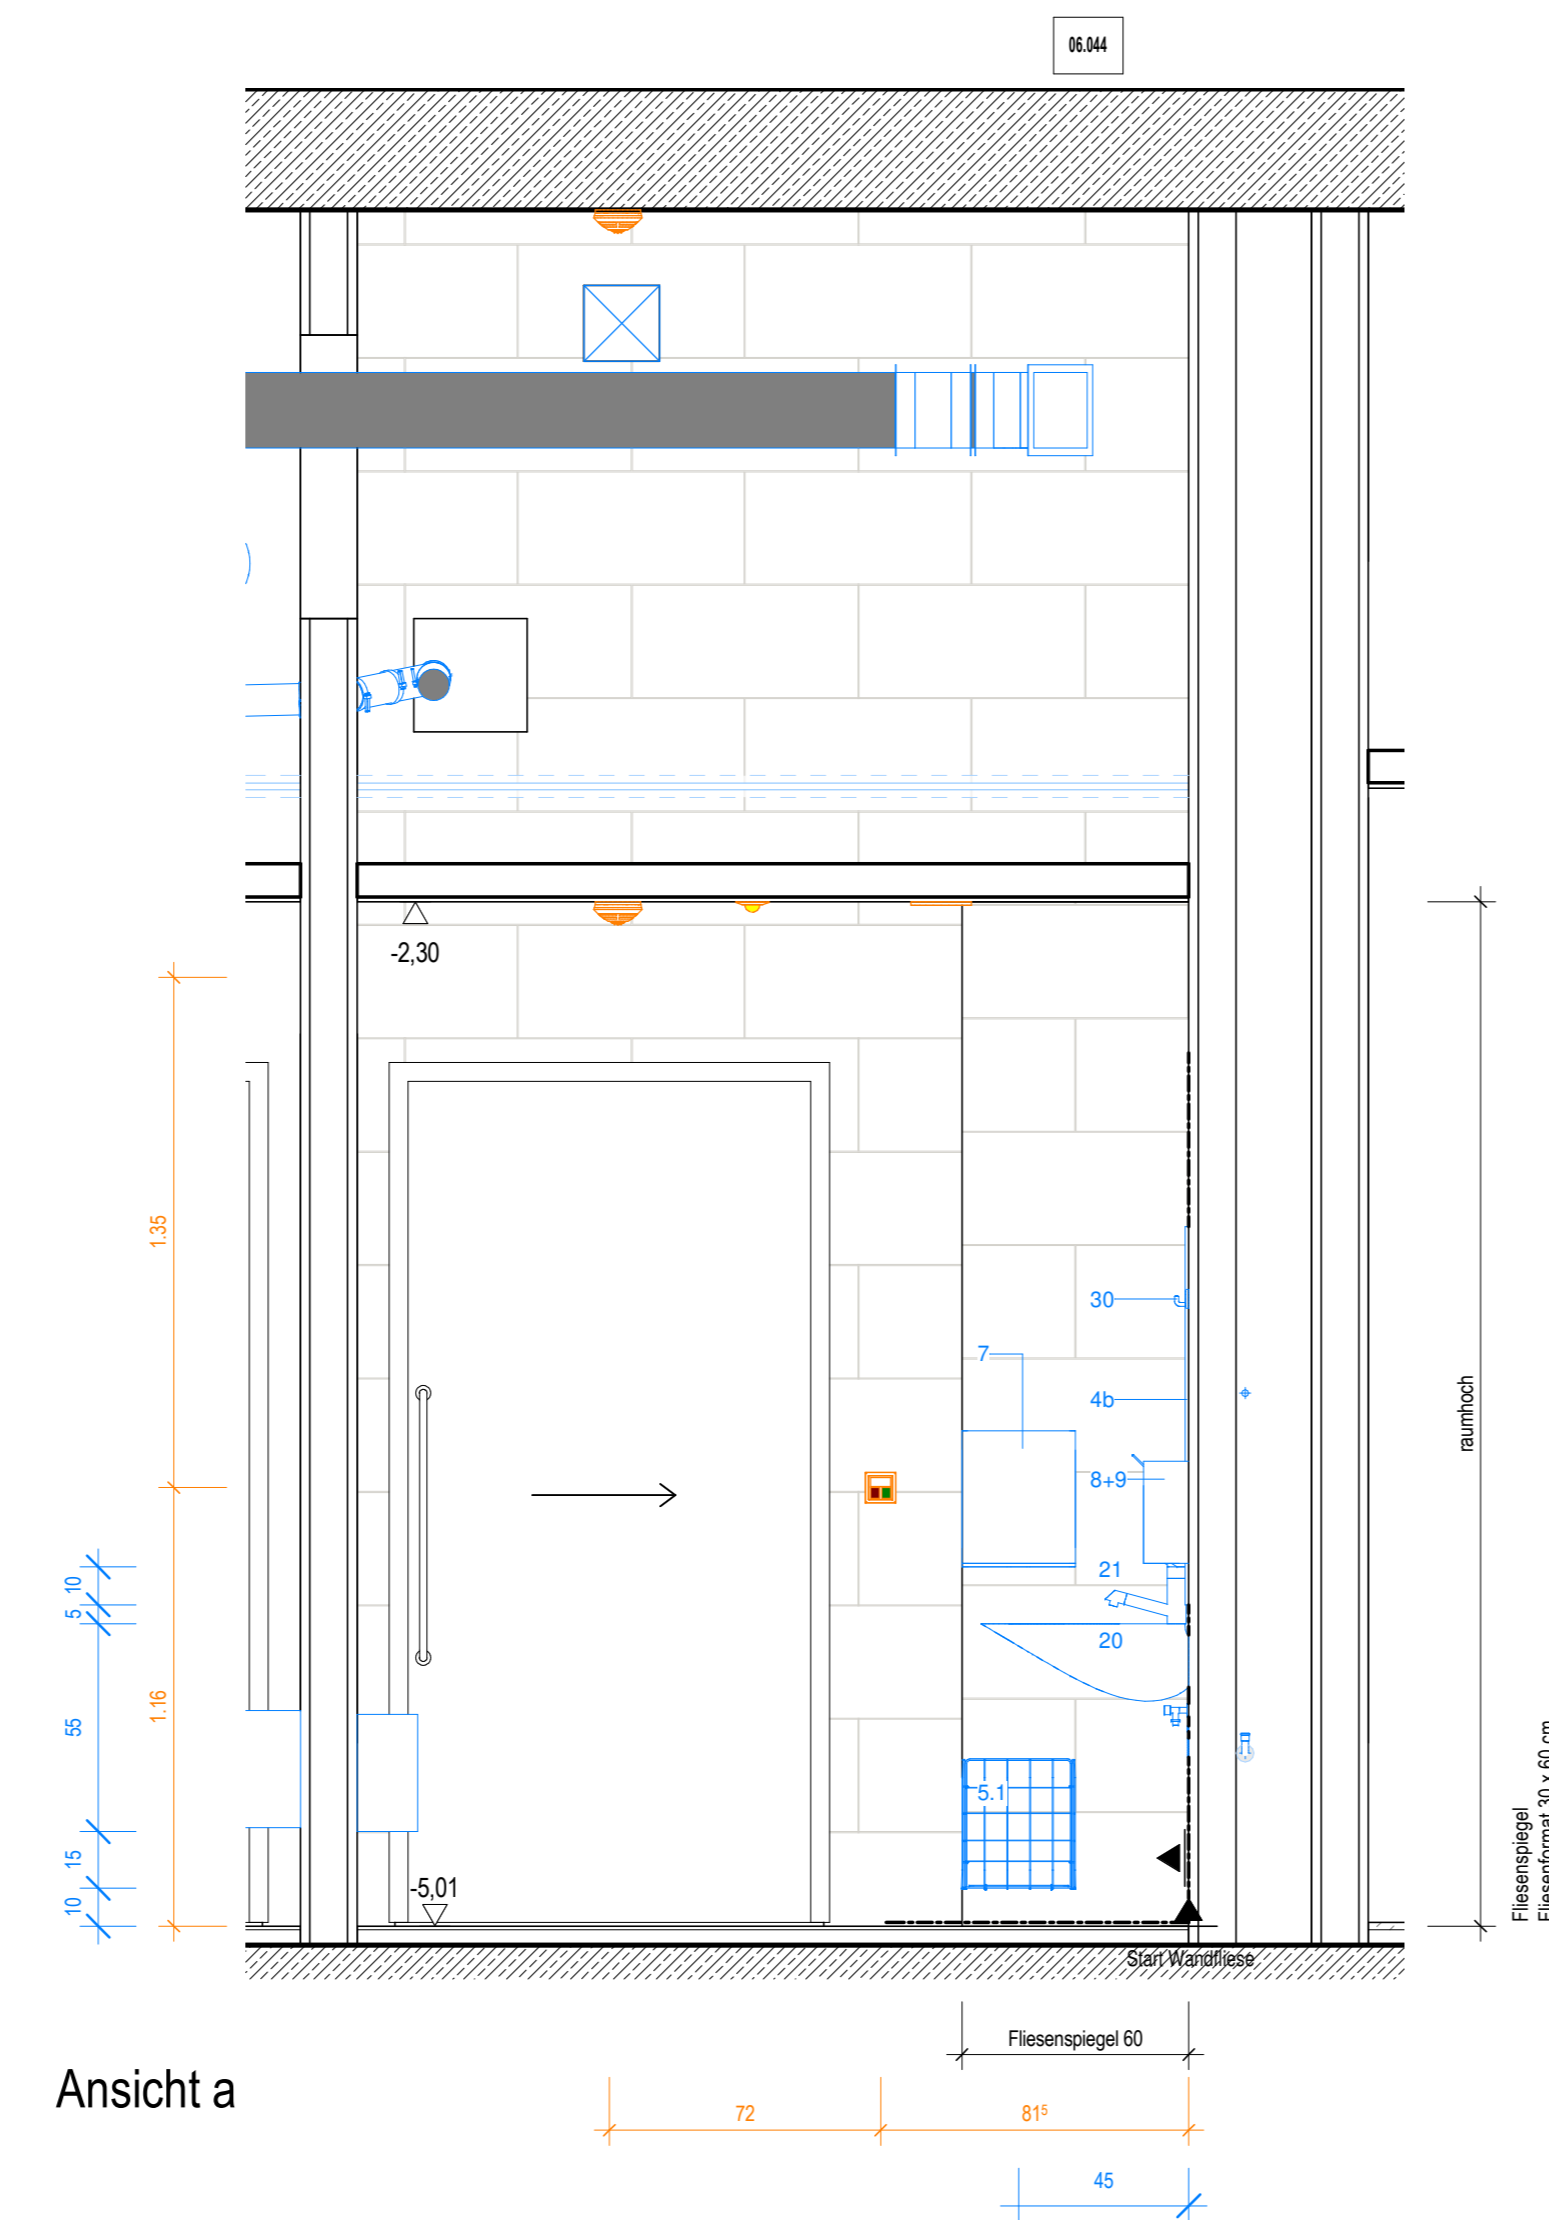


Ansicht a

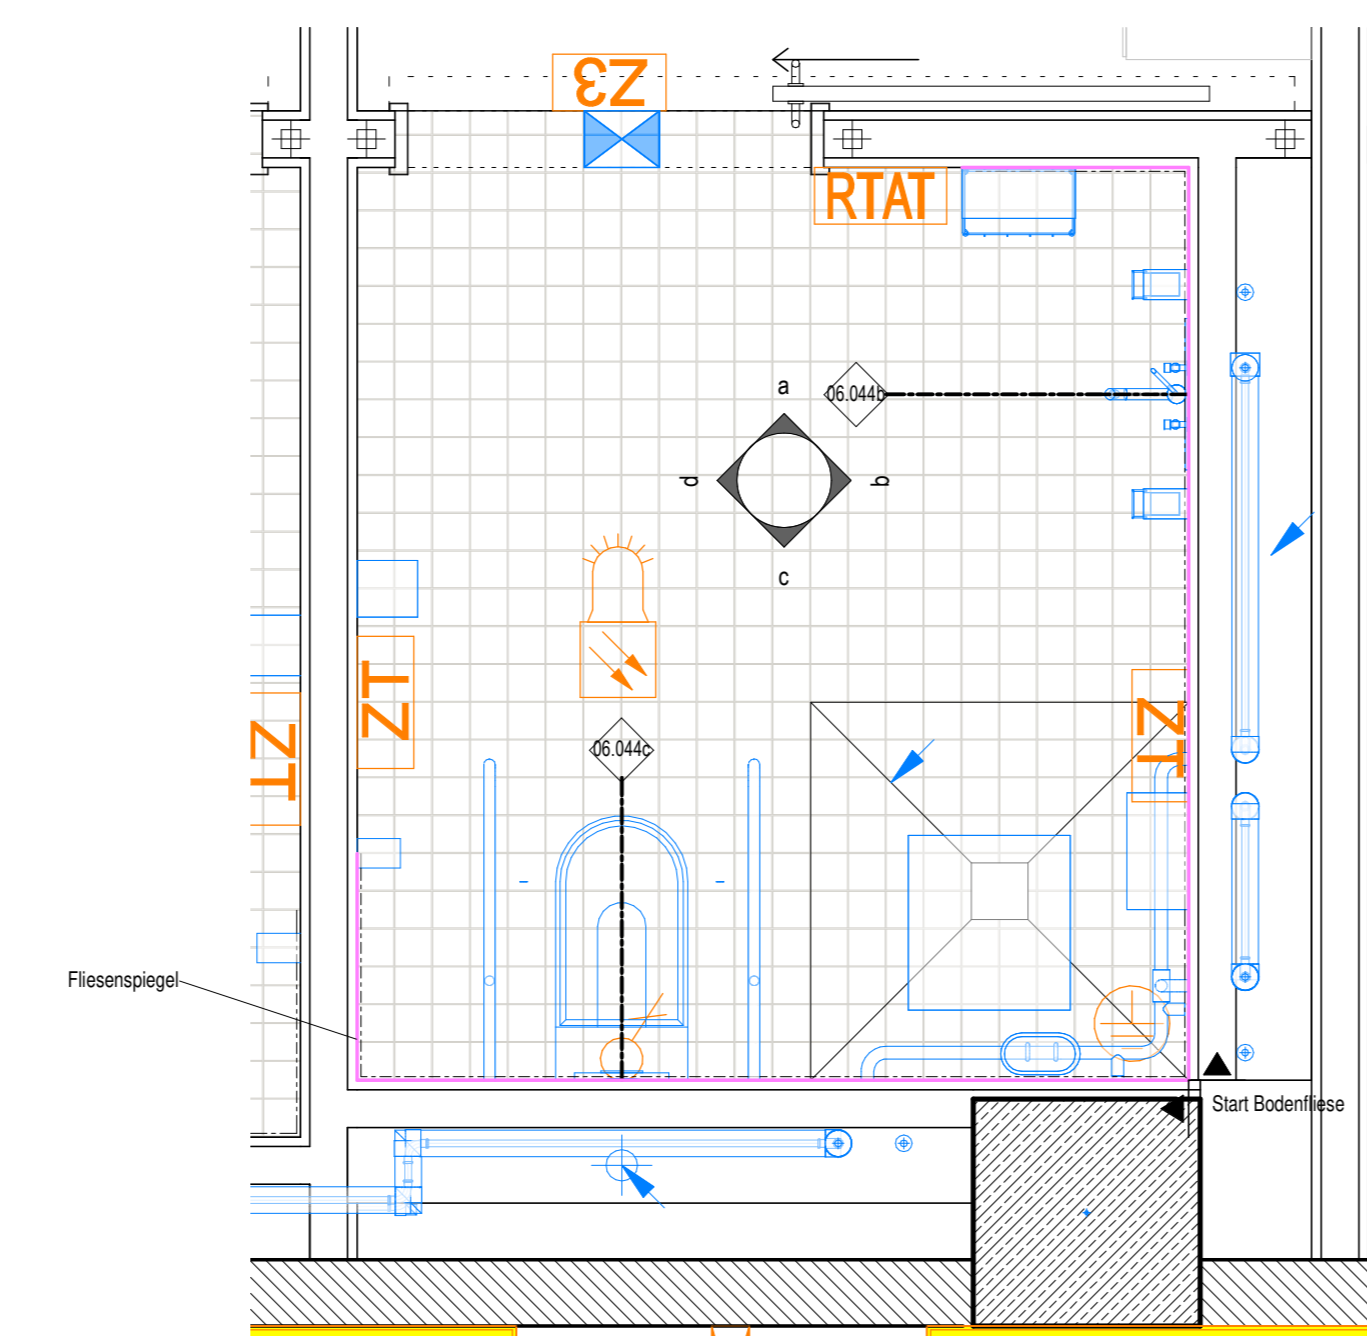



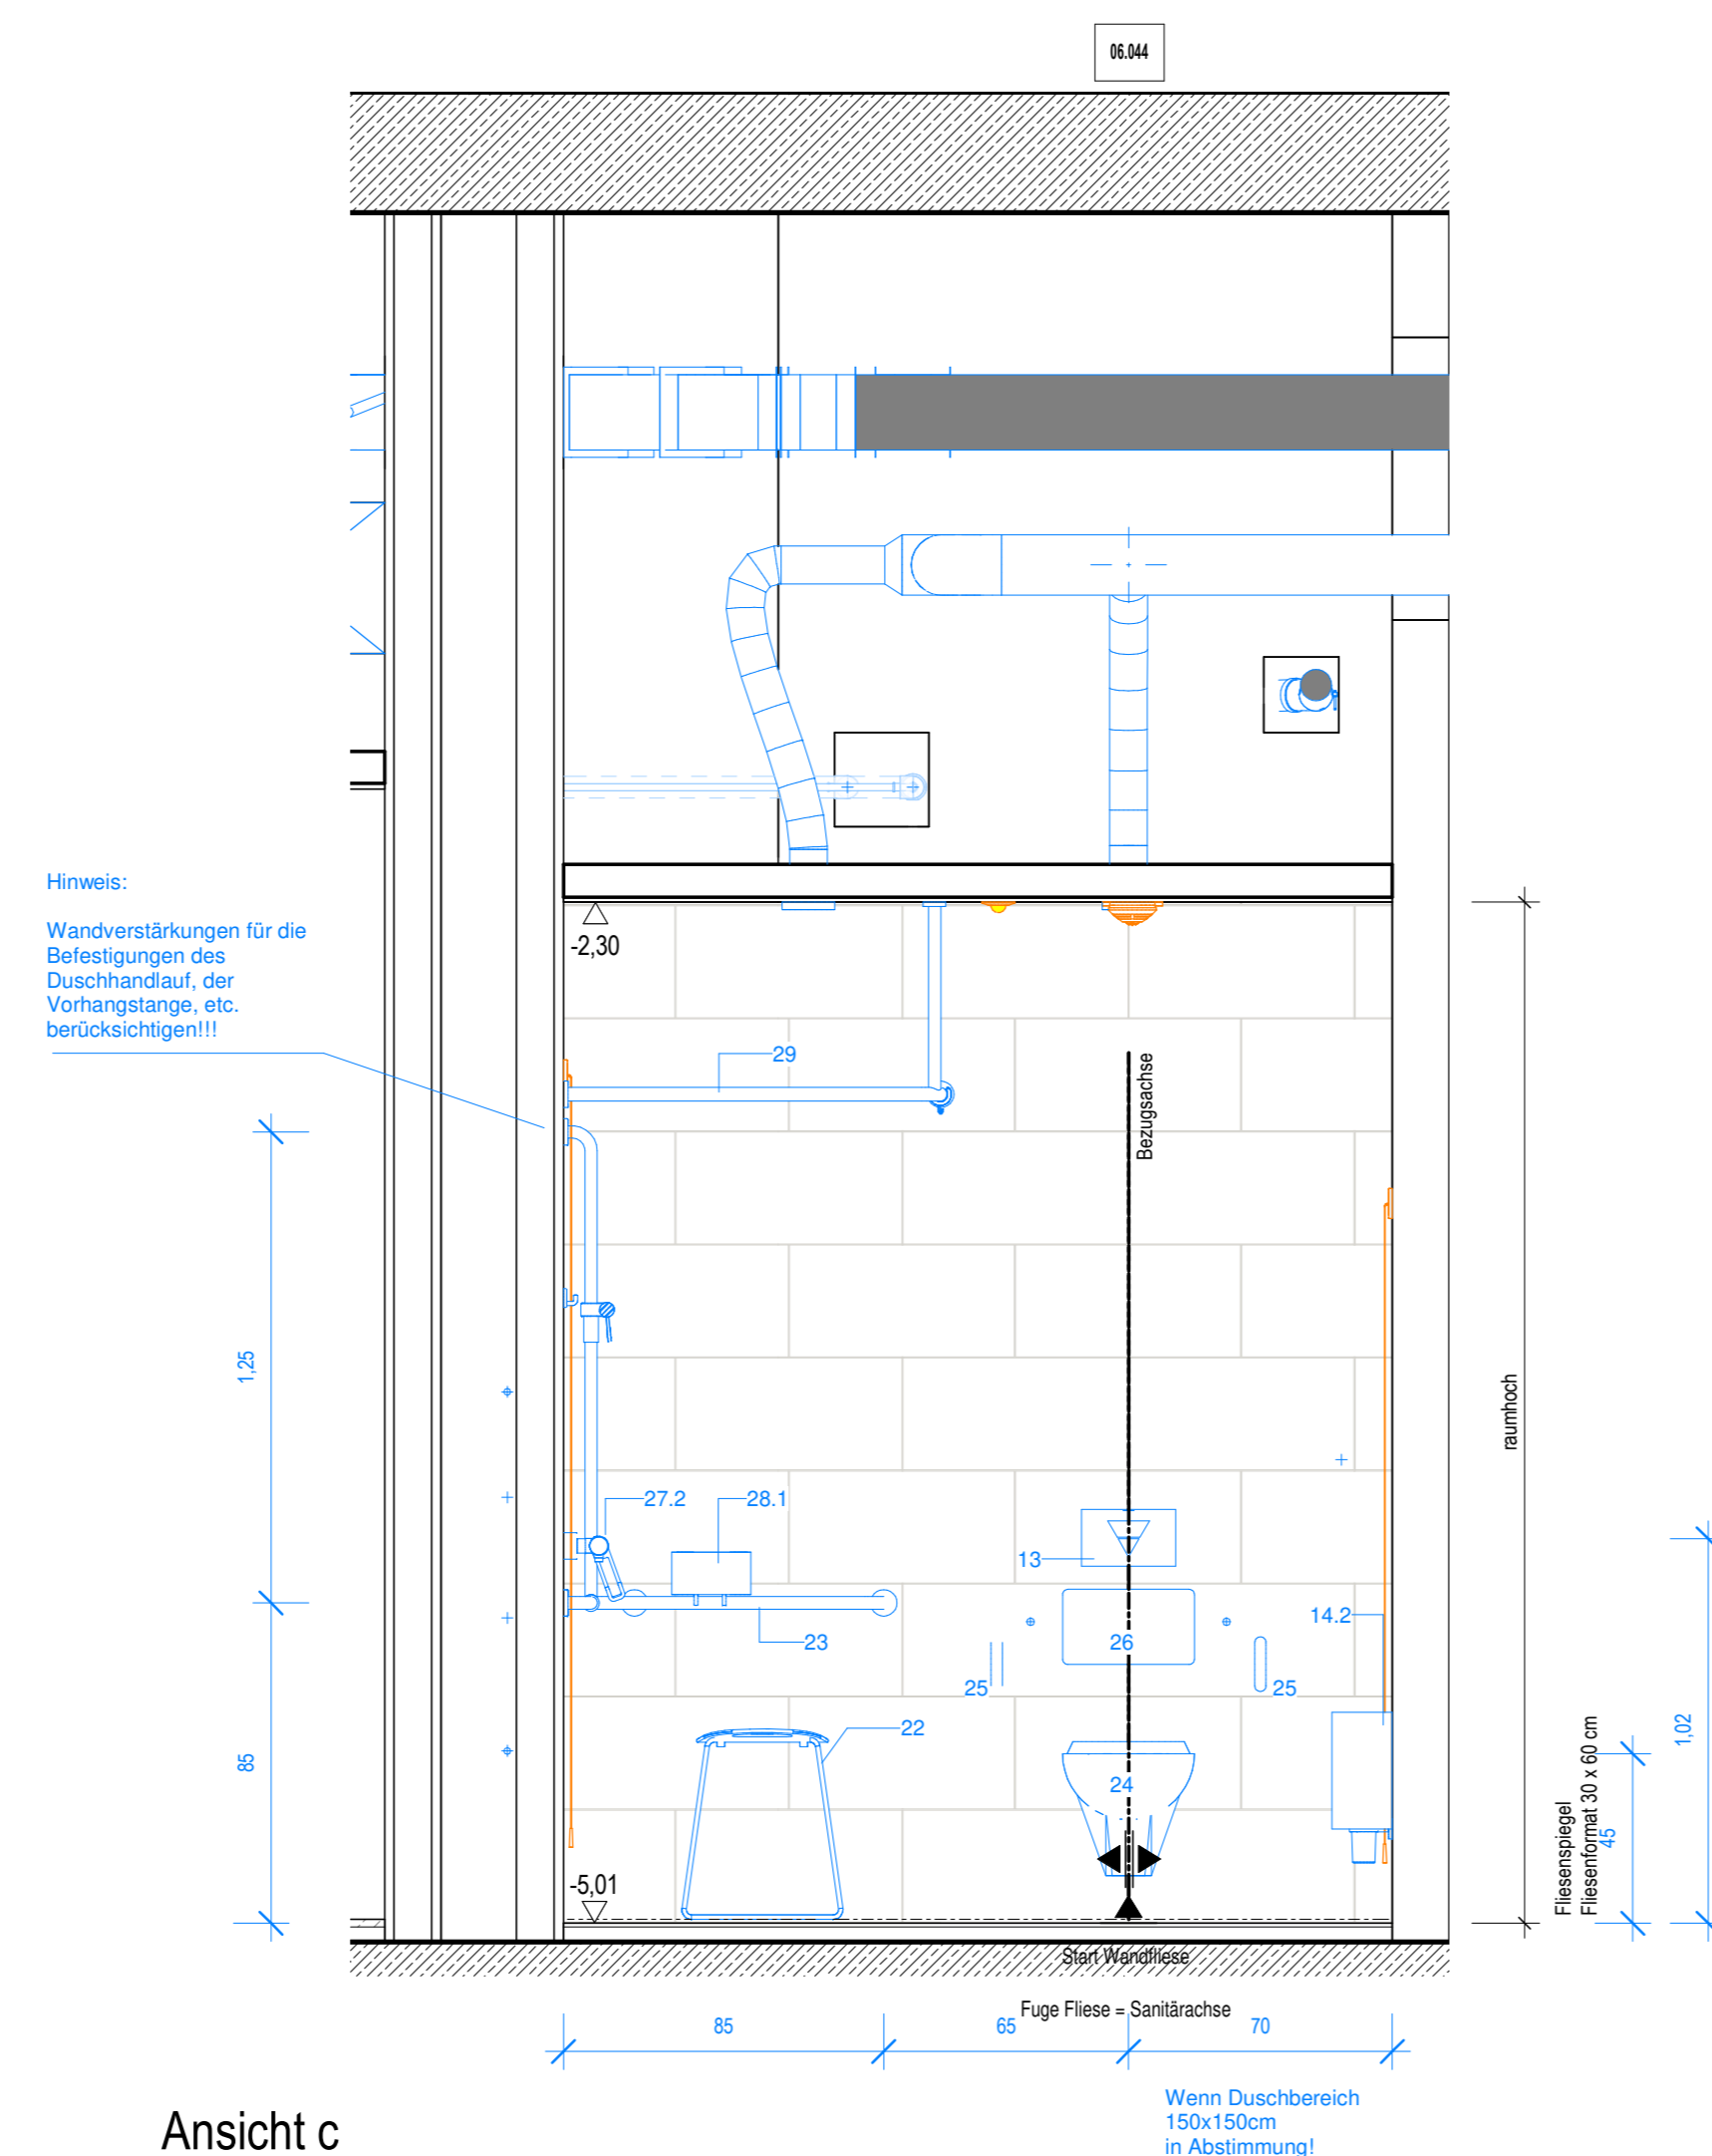



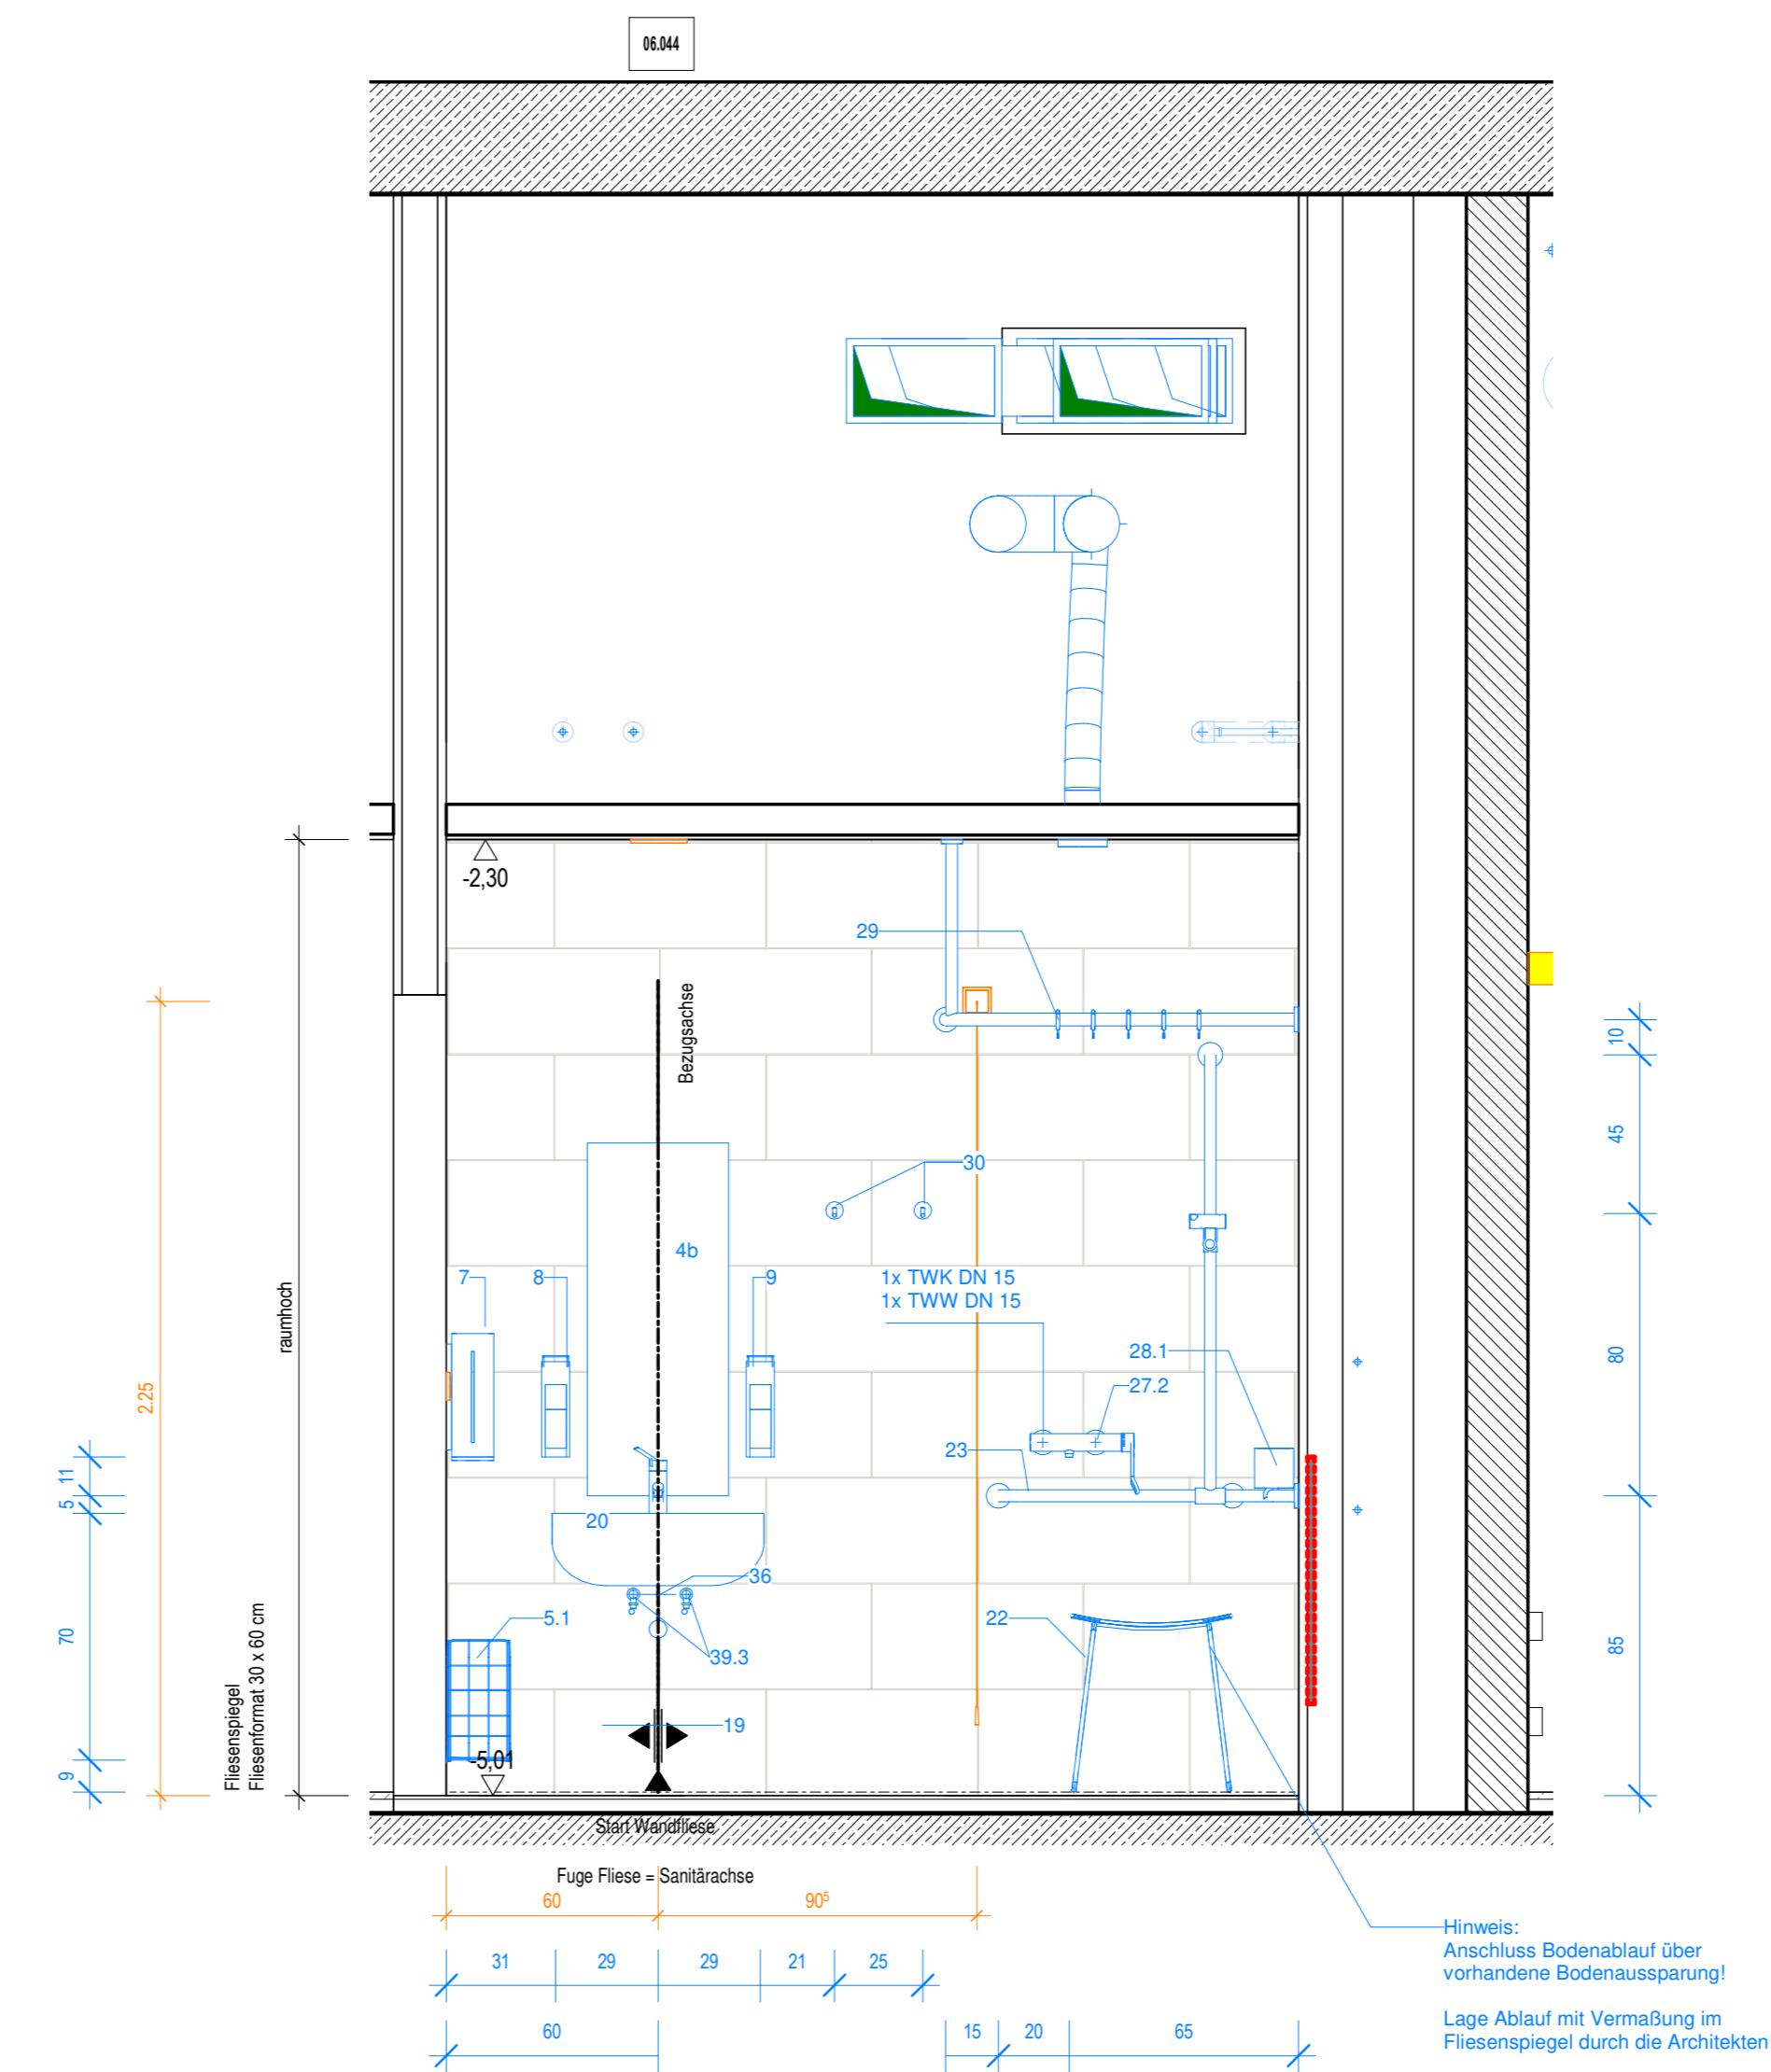


Grundrissausschnitt



Ansicht c



Ansicht b

 Ausstattung ARC_Schreiner
 ARC_Wandbelag
 Ausstattung Med-Tech
 Ausstattung HLS
 Ausstattung ARC_Iosess Mobilbar
 ARC_Wandverstärkung
 Ausstattung Gastronomie
 Ausstattung ELT
 Ausstattung Rohpörs
 Bezugssache/Verweks Katalogblatt

Bezugssache im Raum in der Ausführung:plan 1.50 vermaßt!
 Symbolik Elektroplanung siehe Legendenplan Elektrotechnik: ATGA-HGB-CDLE-000E-S-XX
 Symbolik HLS siehe Legendenplan Haustechnik: ATGA-HGB-CDLE-000-SW-S-XX


Symbolik Elektroplanung siehe Legendenplan Elektrotechnik: **ATGA-HGB-CD-LE-000-E_5-XX**
Symbolik HLS siehe Legendenplan Haustechnik: **ATGA-HGB-CD-LE-000-SW-5-XX**

ALLE MASSE SIND VOR ORT VON DER AUSFÜHRENDE FİRMA EIGENVERANTWORTLICH ZU PRÜFEN UND ABWEICHUNGEN SIND DER BAULEITUNG ANZUZEIGEN!
EINGETRAGENE HÖHENMASSEN BEZIEHEN SICH GRUNDSÄTZLICH AUF OKFFB!

01	10.12.2024	HDRib4e	Upload Katalogansichten - UG - KW 50, zur Dokumentation
Index	Datum	Gez.	Änderungen

Planung HhAA-HGB-CD-06-044-AW-5-01			
Planinhalt Wandansicht und Grundriss Sanitärraum Behindert ZUM 2 Wandansicht 06.044 KA.U1.R064.3		Datum 	
		Einzel- 01	Einzelblatt 10.12.2024
ARGE TGA Meyer+Vorfelder und Dinkelacker GmbH und Co. KG HTF Hospitaltechnik Planungsgesellschaft mbH faktor um Landschaftsarchitekten		ATGA-HGB-AMM-UE-00 MVIJ-HGB-AMM-UE-00 HPTG-HGB-AMM-HT-00 FGLA-HGB-AMM-UE-00	
		Chout 09.12.2024 Chout 06.12.2024 Chout 06.12.2024 Chout 02.02.2021	

Neubau Flugfeldklinikum Böblingen

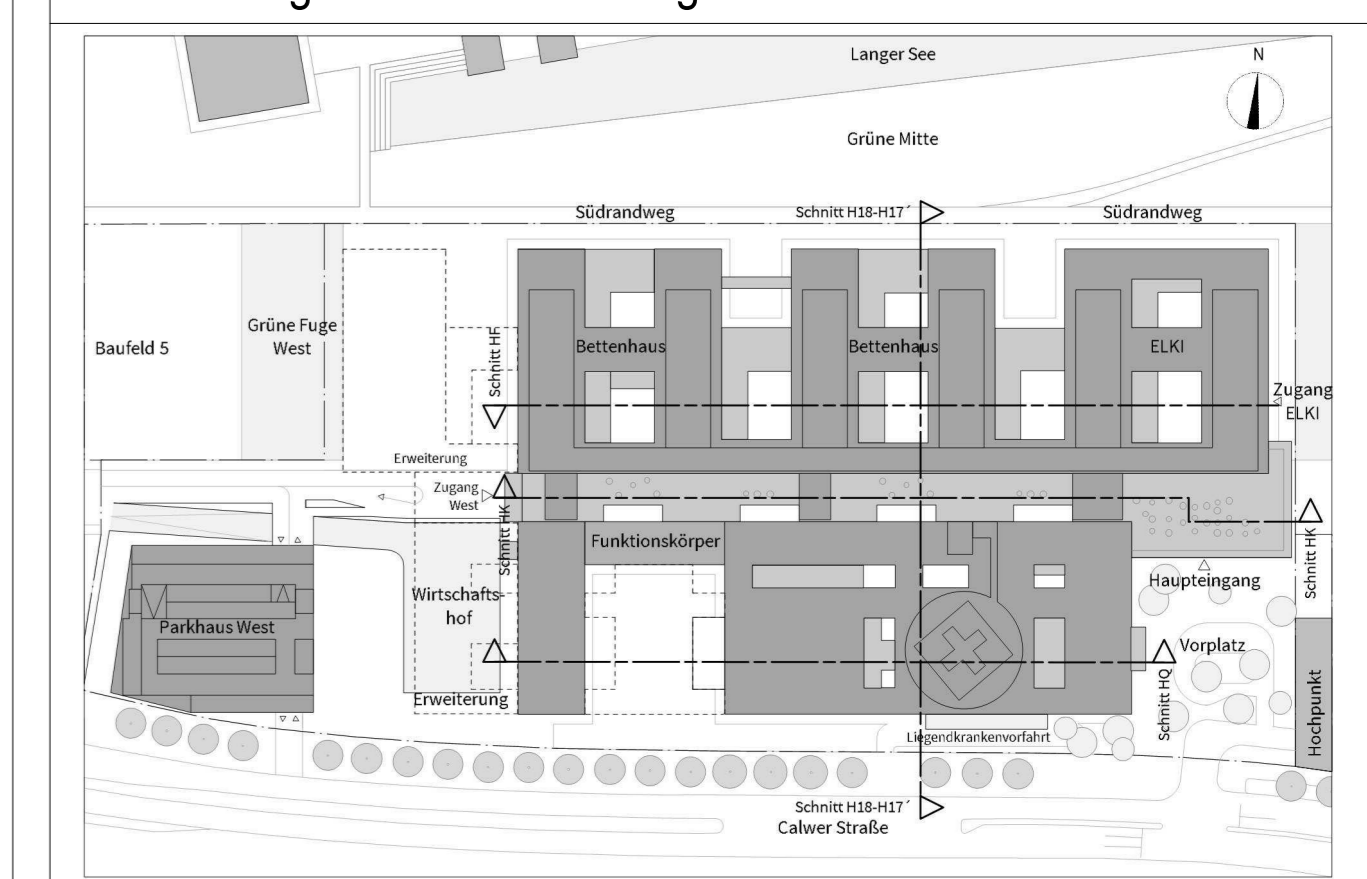

Gästliche Höherkosten beziehen sich auf € 0,00 + 431,50 je NW

Besuchen
Kreiskliniken Böblingen gGmbH
 Arthur-Gruber-Straße 70 | 71065 Sindelfingen

 **Klinikverbund
Südwest**

Architekt:
HDR | h4a
Denneckerstraße 37 | 70182 Stuttgart | 053301@verneerh4aprojects.com

Fachplaner:

Projektname: Wandansicht und Grundriss Sanitärraum Behindert ZUM 2 Wandansicht 06.044 KA.U1.R064.3			
Projekt-Nr. 0533.01	Leistungsphase Leistungsphase 5	Planstellungs- datum 06.07.2023 Version 1:20	Datum Modellplan 06.12.2024 Geprüft P.A.L. Gezeichnet P.A.L.