




Ansicht a

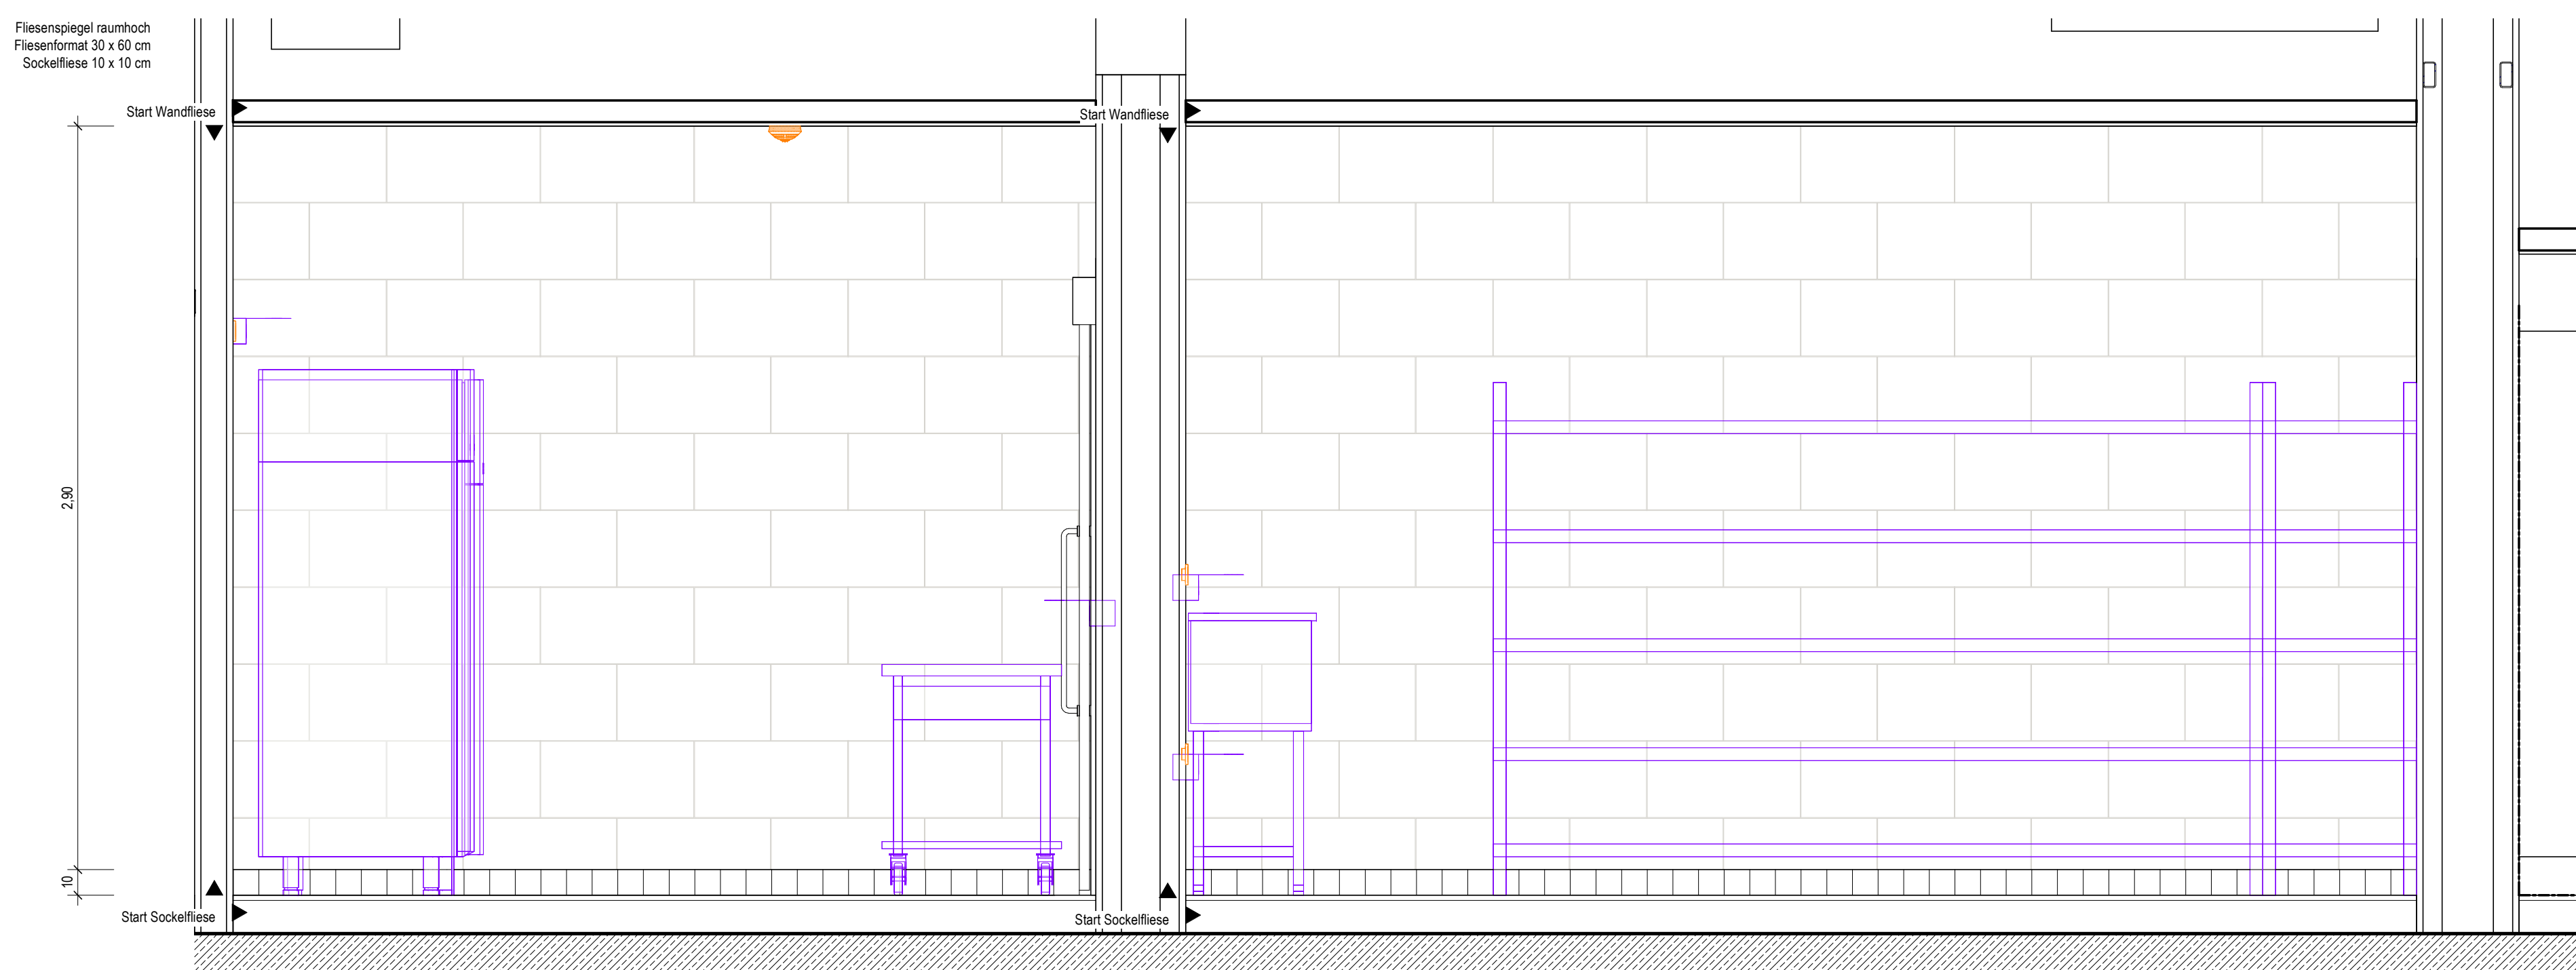


Ansicht b

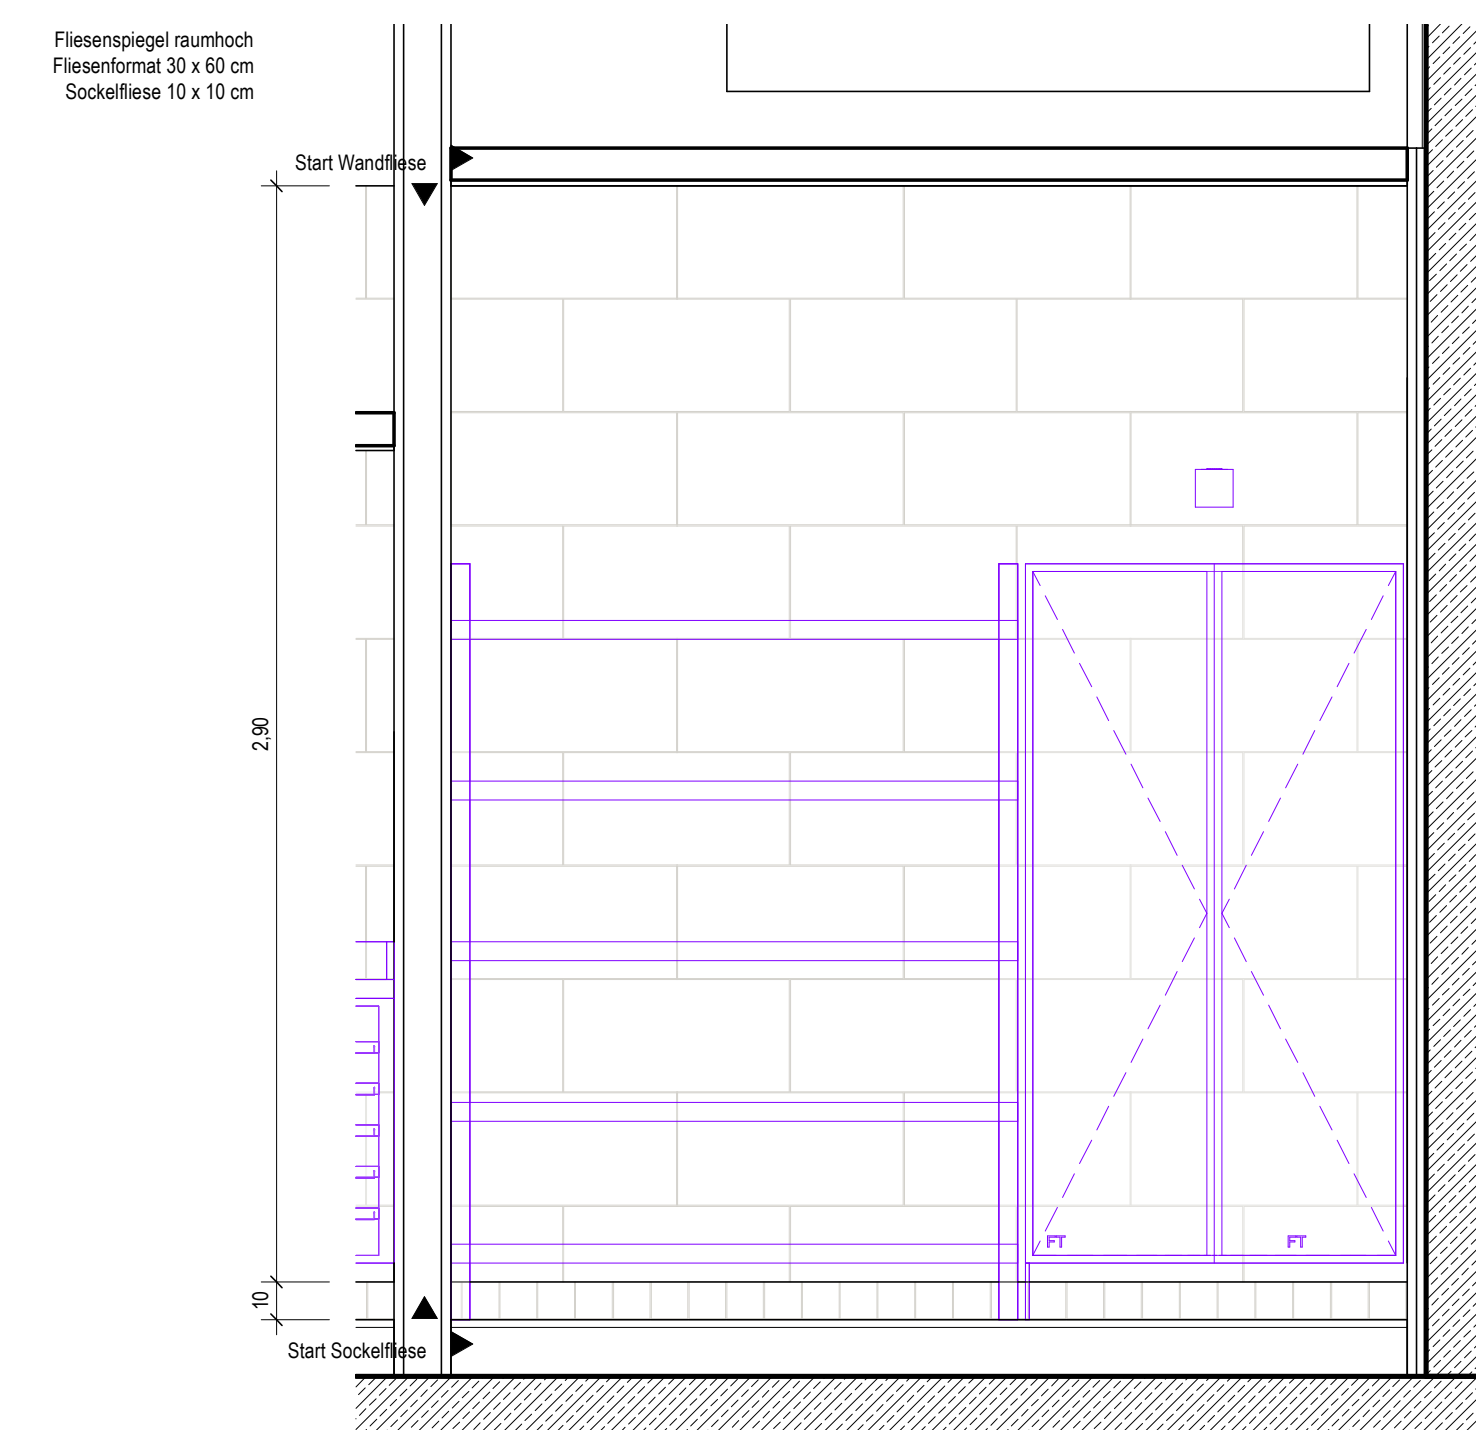


Ansicht c

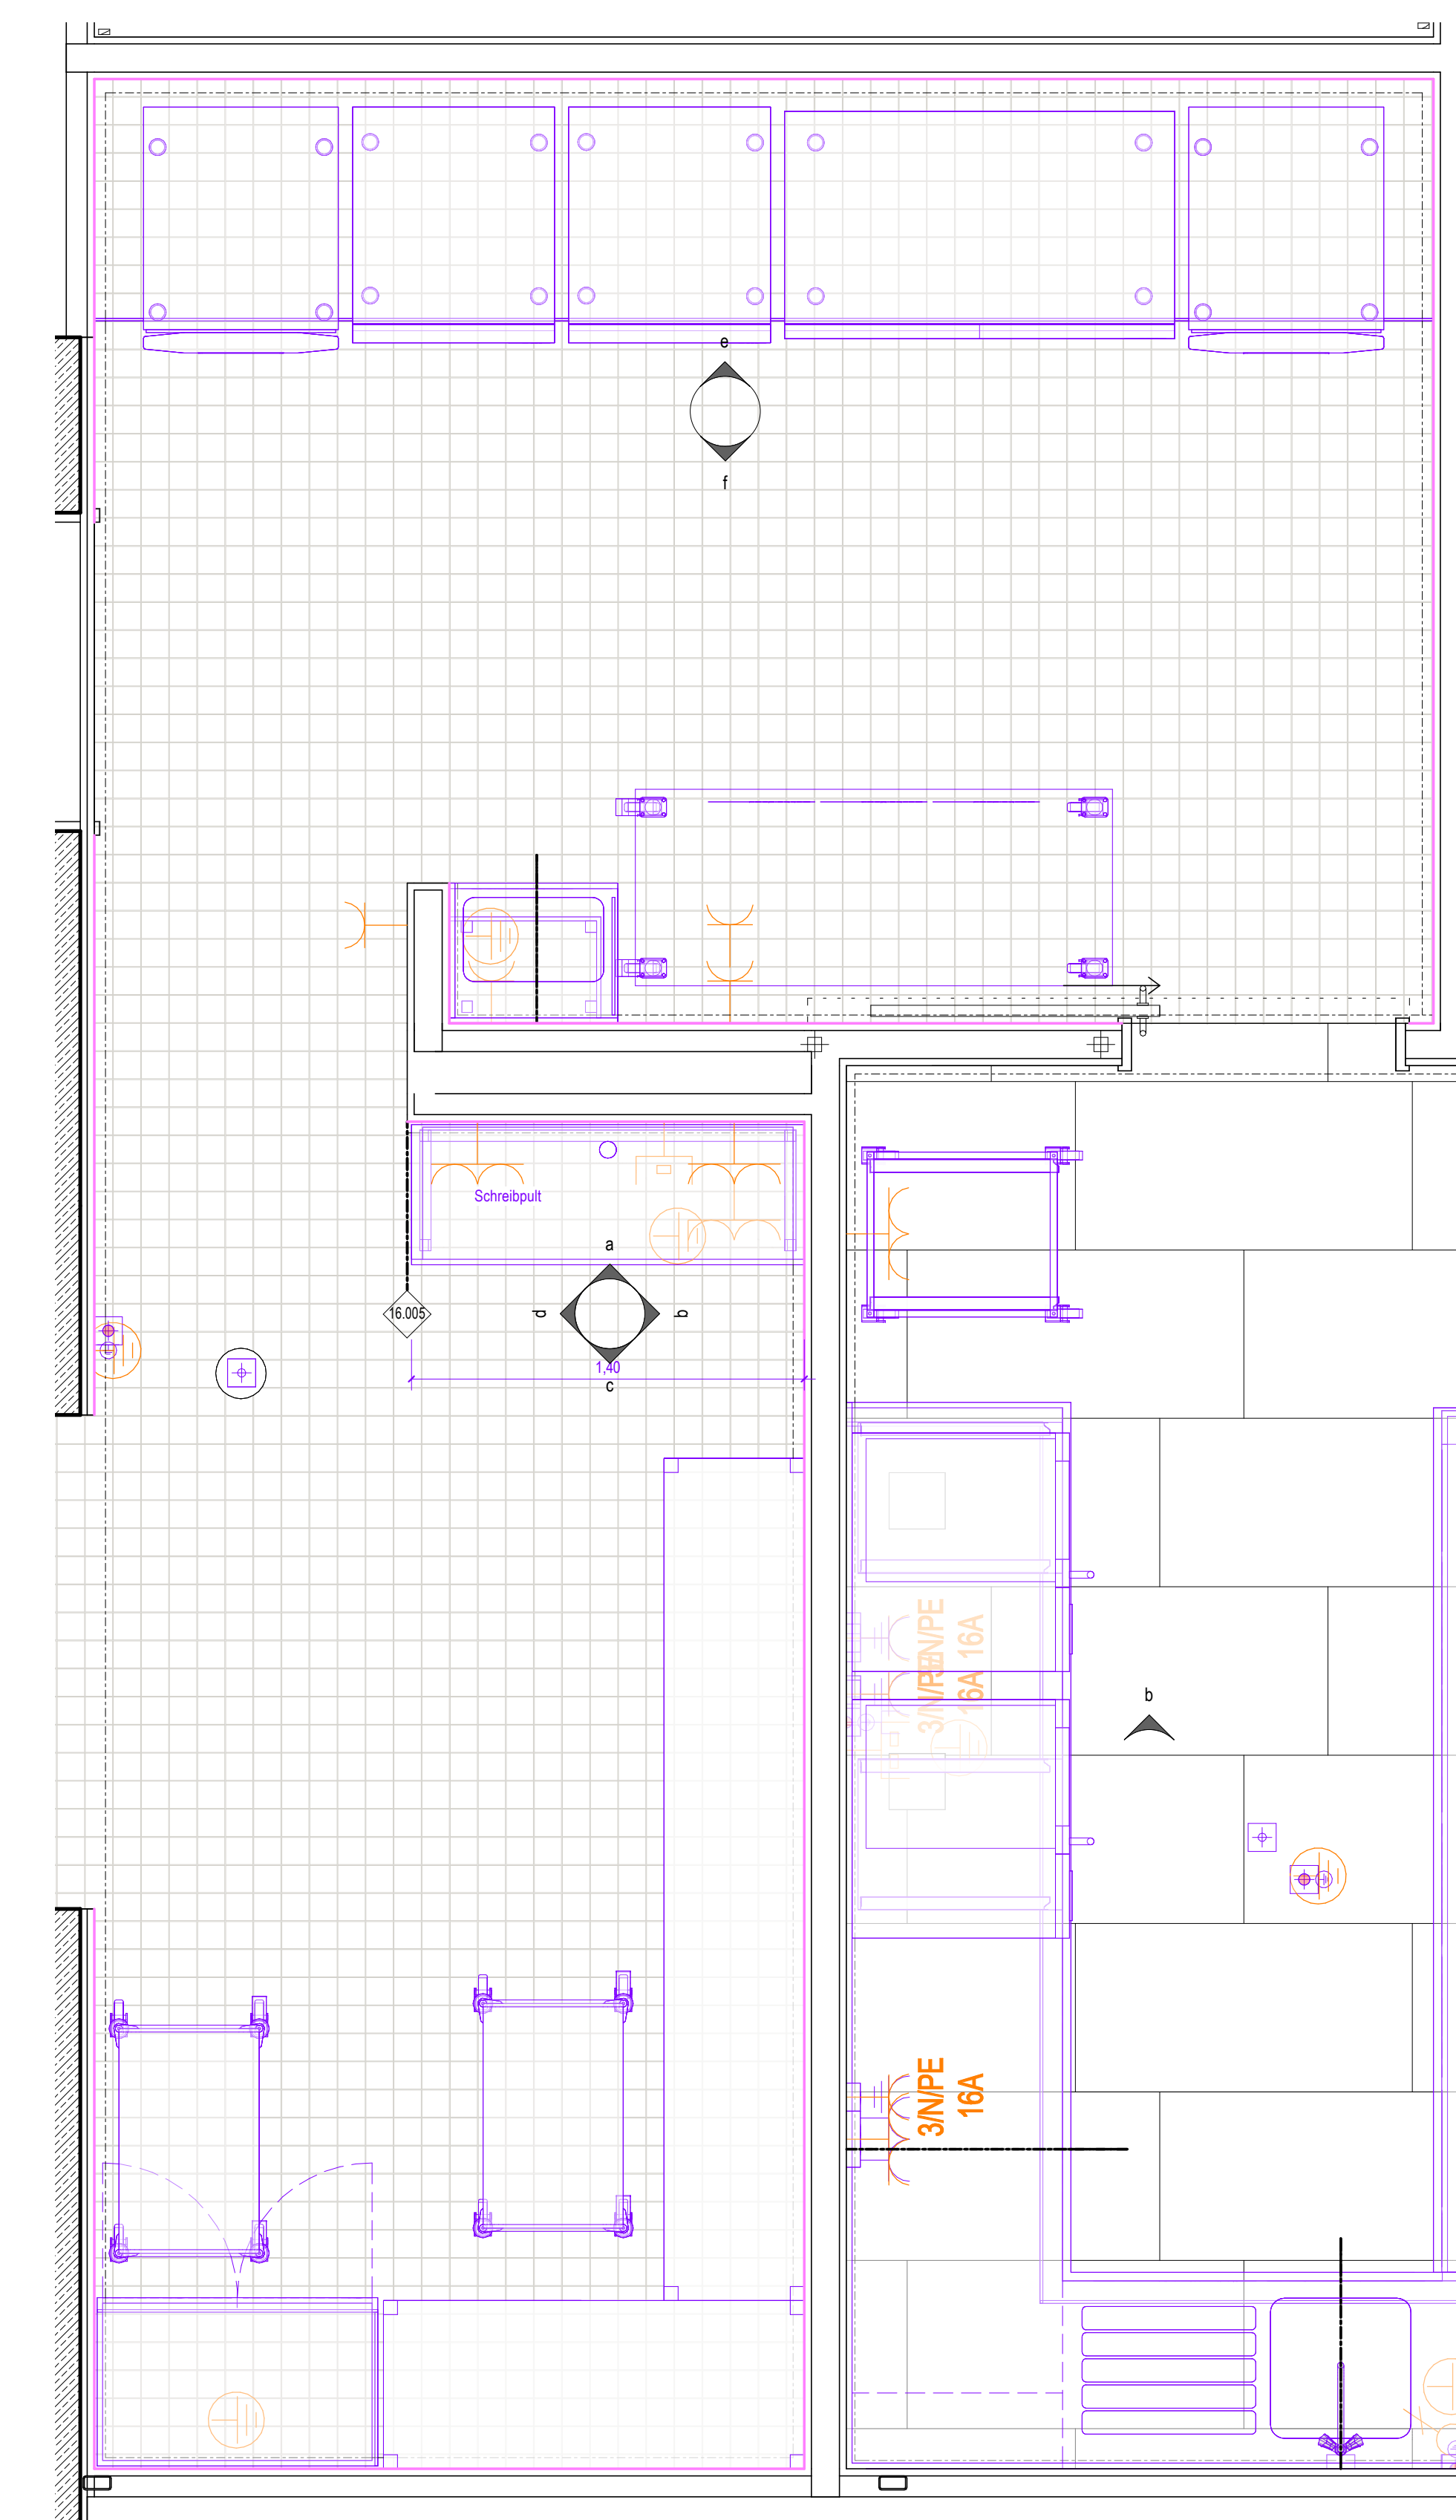


### Grundrissausschnitt

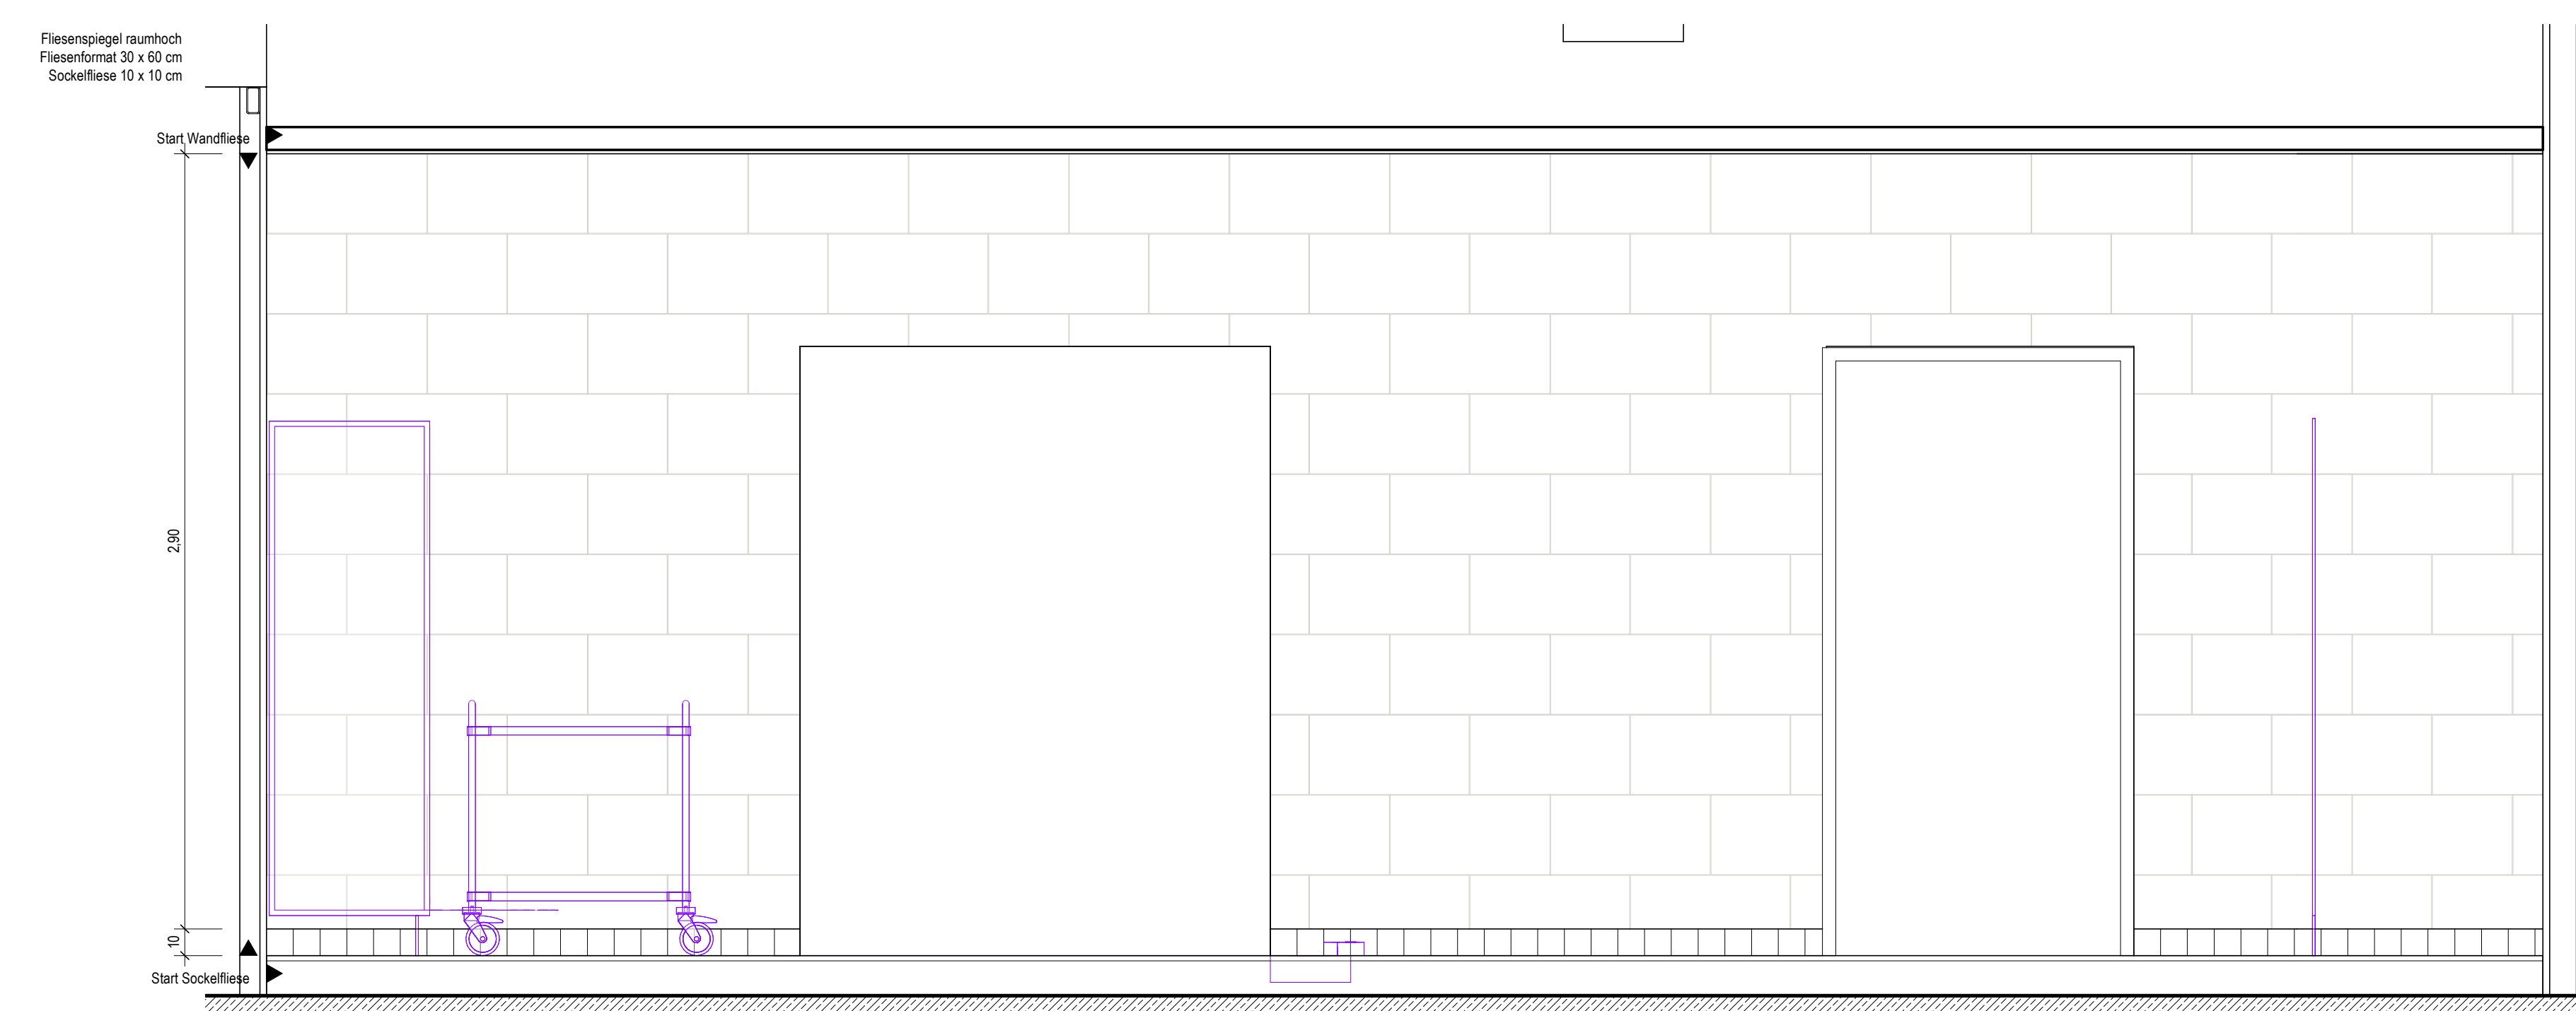



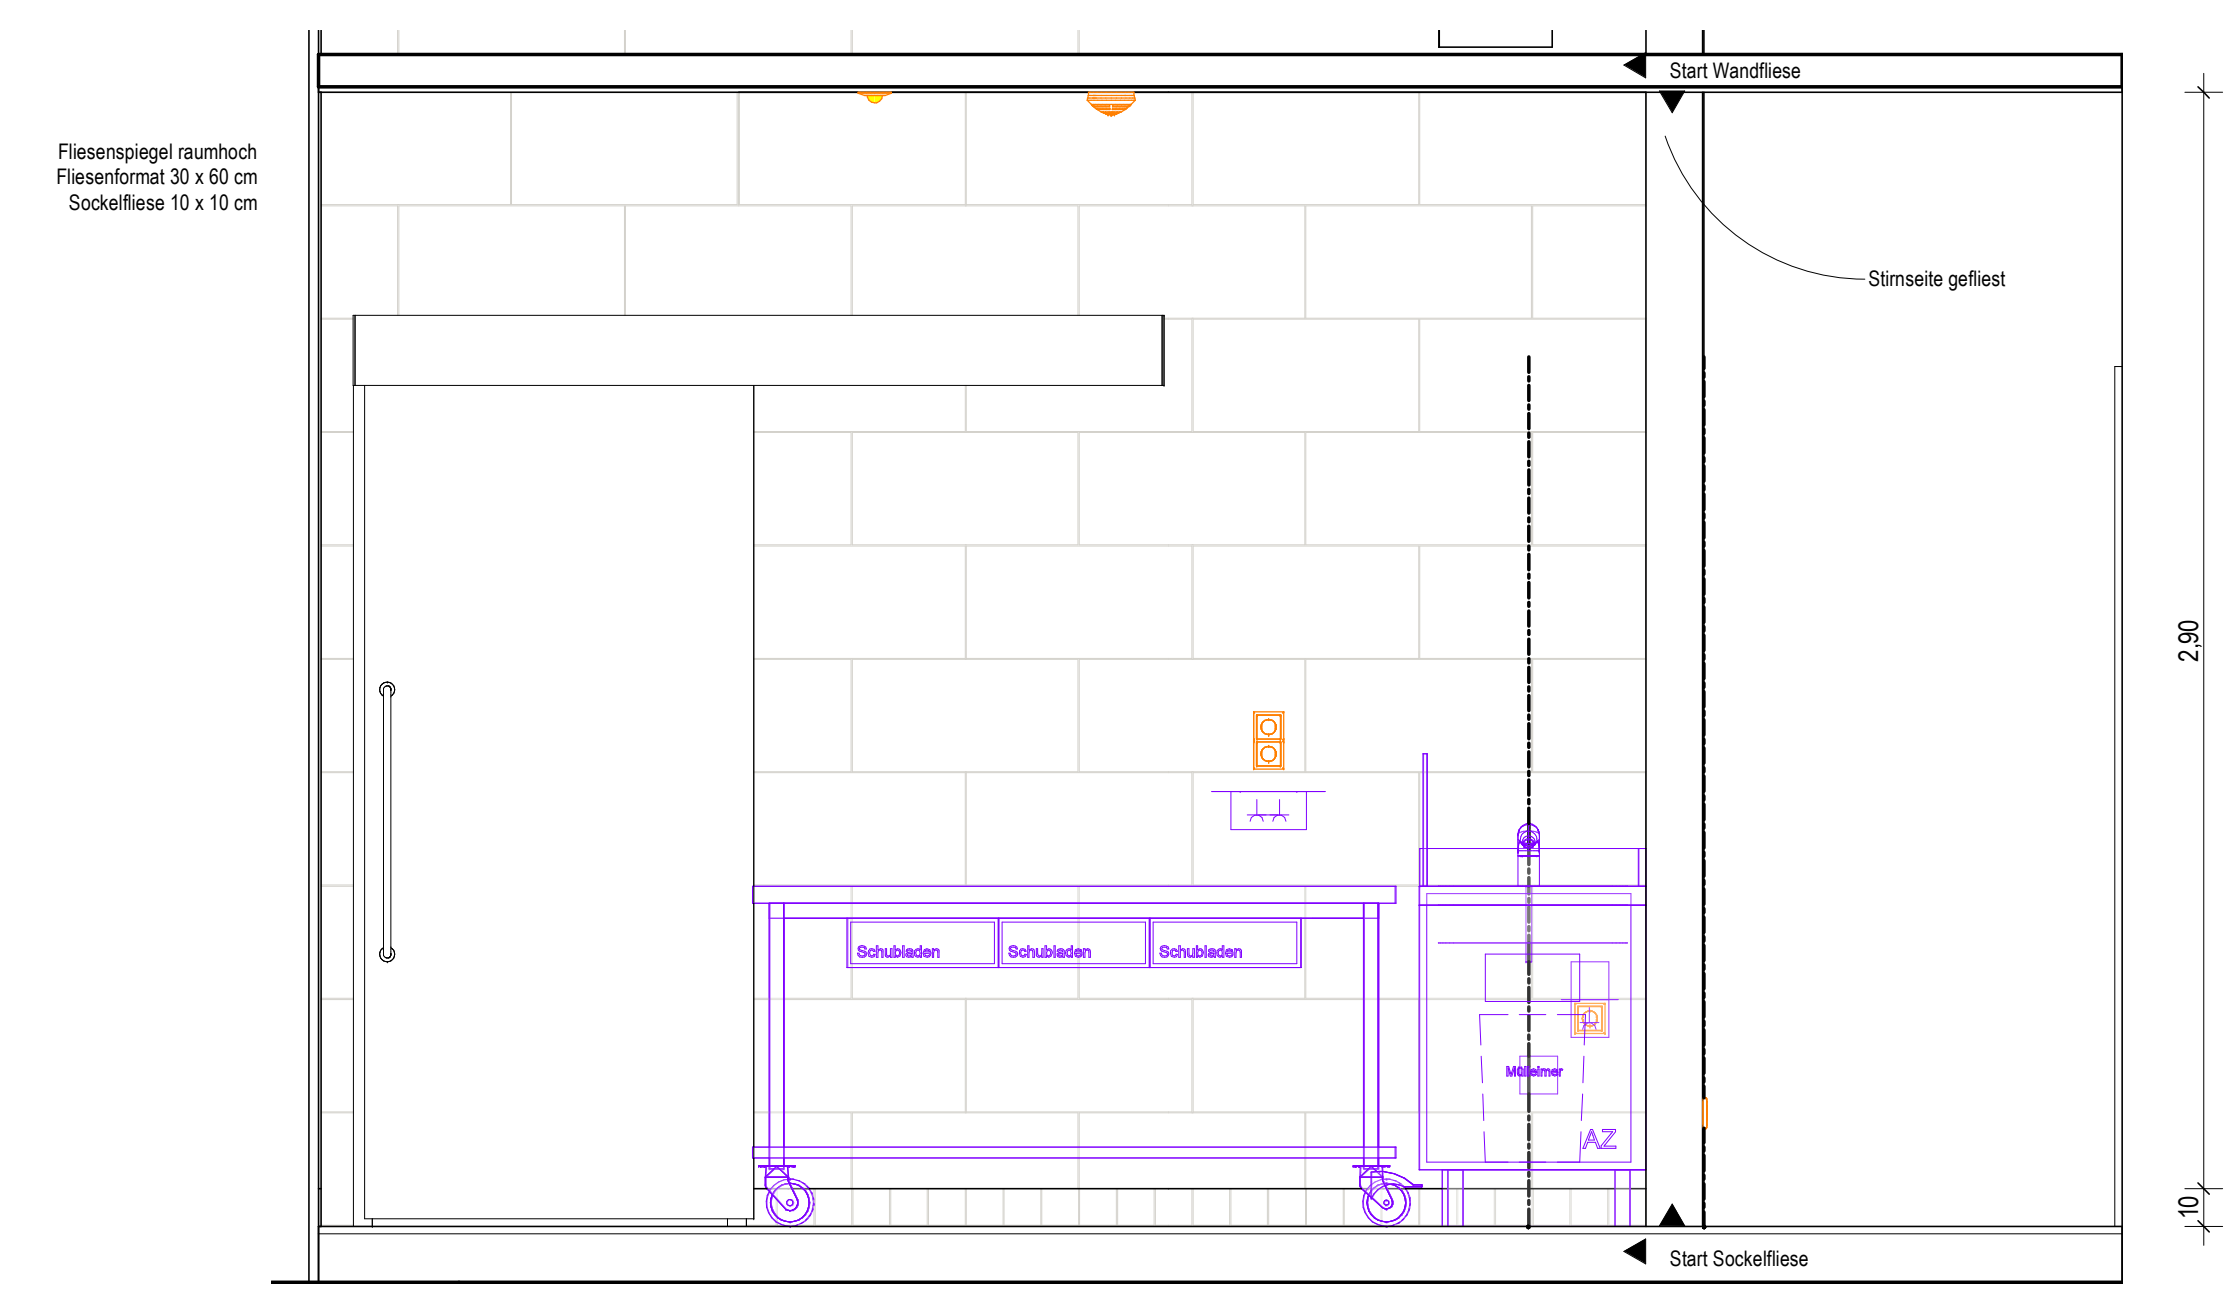



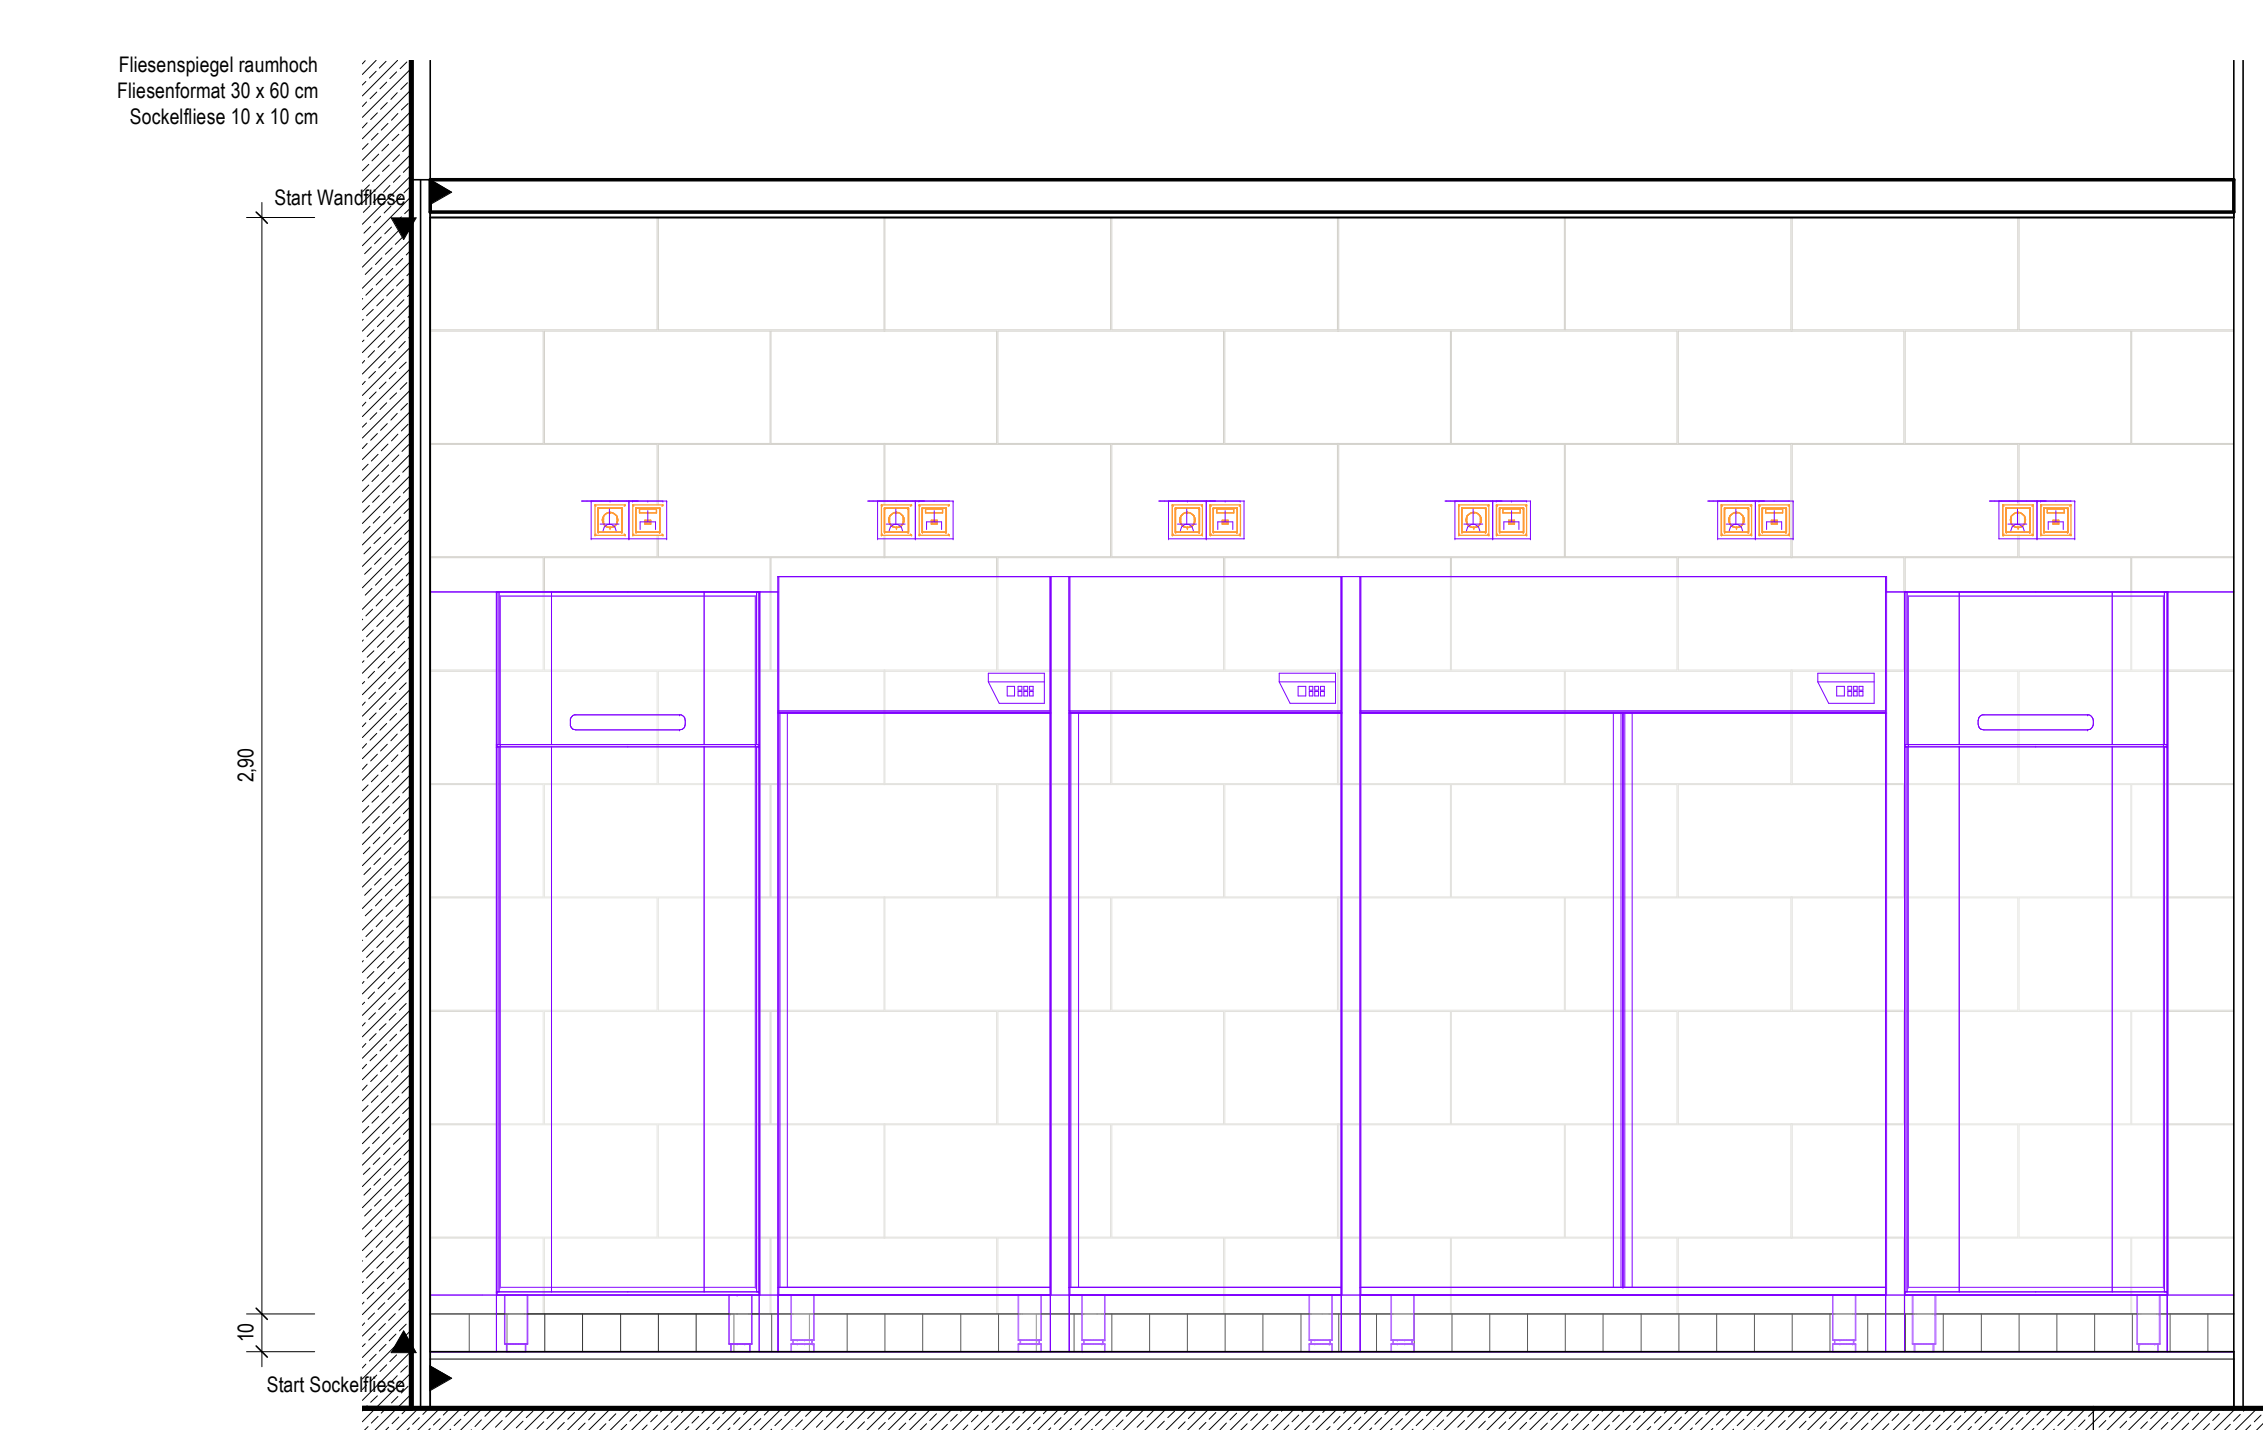




Ansicht d



Ansicht f



Ansicht e


 Ausstattung  
 ARC\_Schreiner  
 ARC\_Wandbeleg  
 Ausstattung Med.-Tech  
 Ausstattung HLS  
 Ausstattung  
 ARC\_José Mobiliar  
 ARC\_Wandverstärkung  
 Ausstattung Gastronomie  
 Ausstattung ELT  
 Bezugssache/Verwes Katalogtitel:  
 Bezugssache im Raum in 1 Ausführungslinien 150 vermehrt  
 Ausstattung Polypor

Symbolik Elektroplanung siehe Legendenplan: Elektrotechn. ATGA-HGB-CDL-001E-5XX  
 Symbolik HLS siehe Legendenplan Haustechnik: ATGA-HGB-CDL-000-SW-5X



ALLE MASSE SIND VOR ORT VON DER AUSFÜHRENDEN FIRMA EIGENVERANTWORTLICH ZU PRÜFEN  
UND ABWEICHUNGEN SIND DER BAULEITUNG ANZUZEIGEN!  
EINGETRAGENE HÖHENMASSEN BEZIEHEN SICH GRUNDSÄTZLICH AUF OKKFB!

02	11.05.2025	HDRH4a	Ergänzung Fliesenpiegel
01	25.03.2024	HDRH4a	Änderungen Katalogansichten KW12
Index	Datum	Glez.	Änderungen

Planung <b>HnAA-HGB-CD-16.005-AW-5-02</b>		Datum:	
Projekt: <b>Wandansicht und Grundriss</b> <b>Stiephult Vorbereitung</b> Wandansicht 16.005   KC.00.R154.0		Blatt: <b>02</b>	
		Abgabedatum: <b>11.05.2026</b>	
Dienst & Sommer SE Mayen-Vorfelder und Dinkelacker GmbH und Co. KG HT Hospitechnisch Planungsgesellschaft mbH Fachgruppen Landschaftsarchitekten		DSRBA-HGB-MHAU-000 MVLVD-HGB-MHAU-000 HPTG-HGB-MHAU-000 FSLGA-HGB-MHAU-000	
		Cloud 11.05.2026 Cloud 08.05.2026 Cloud 30.04.2026 Cloud 02.02.2021	

Bauher: **Klinikverbund Südwest gGmbH**  
 Ely Beinhorn-Strasse 29 | 71034 Böblingen
 
**Klinikverbund Südwest**

---

Architekt: **HDR | h4a**  
 Innoventgürtel 43 | 40211 Düsseldorf | Telefon: +49 (0)211 400 10 10 | h4a.architektur.de
 


Fachwahl <b>Wandansicht und Grundriss</b> Stehputz Vorbereitung Wandansicht 16.005   KC.00.R154.0	
Projekt Nr. <b>0533.01</b>	Leistungsphase <b>Leistungsphase 5</b>