




Ansicht




Ansicht c

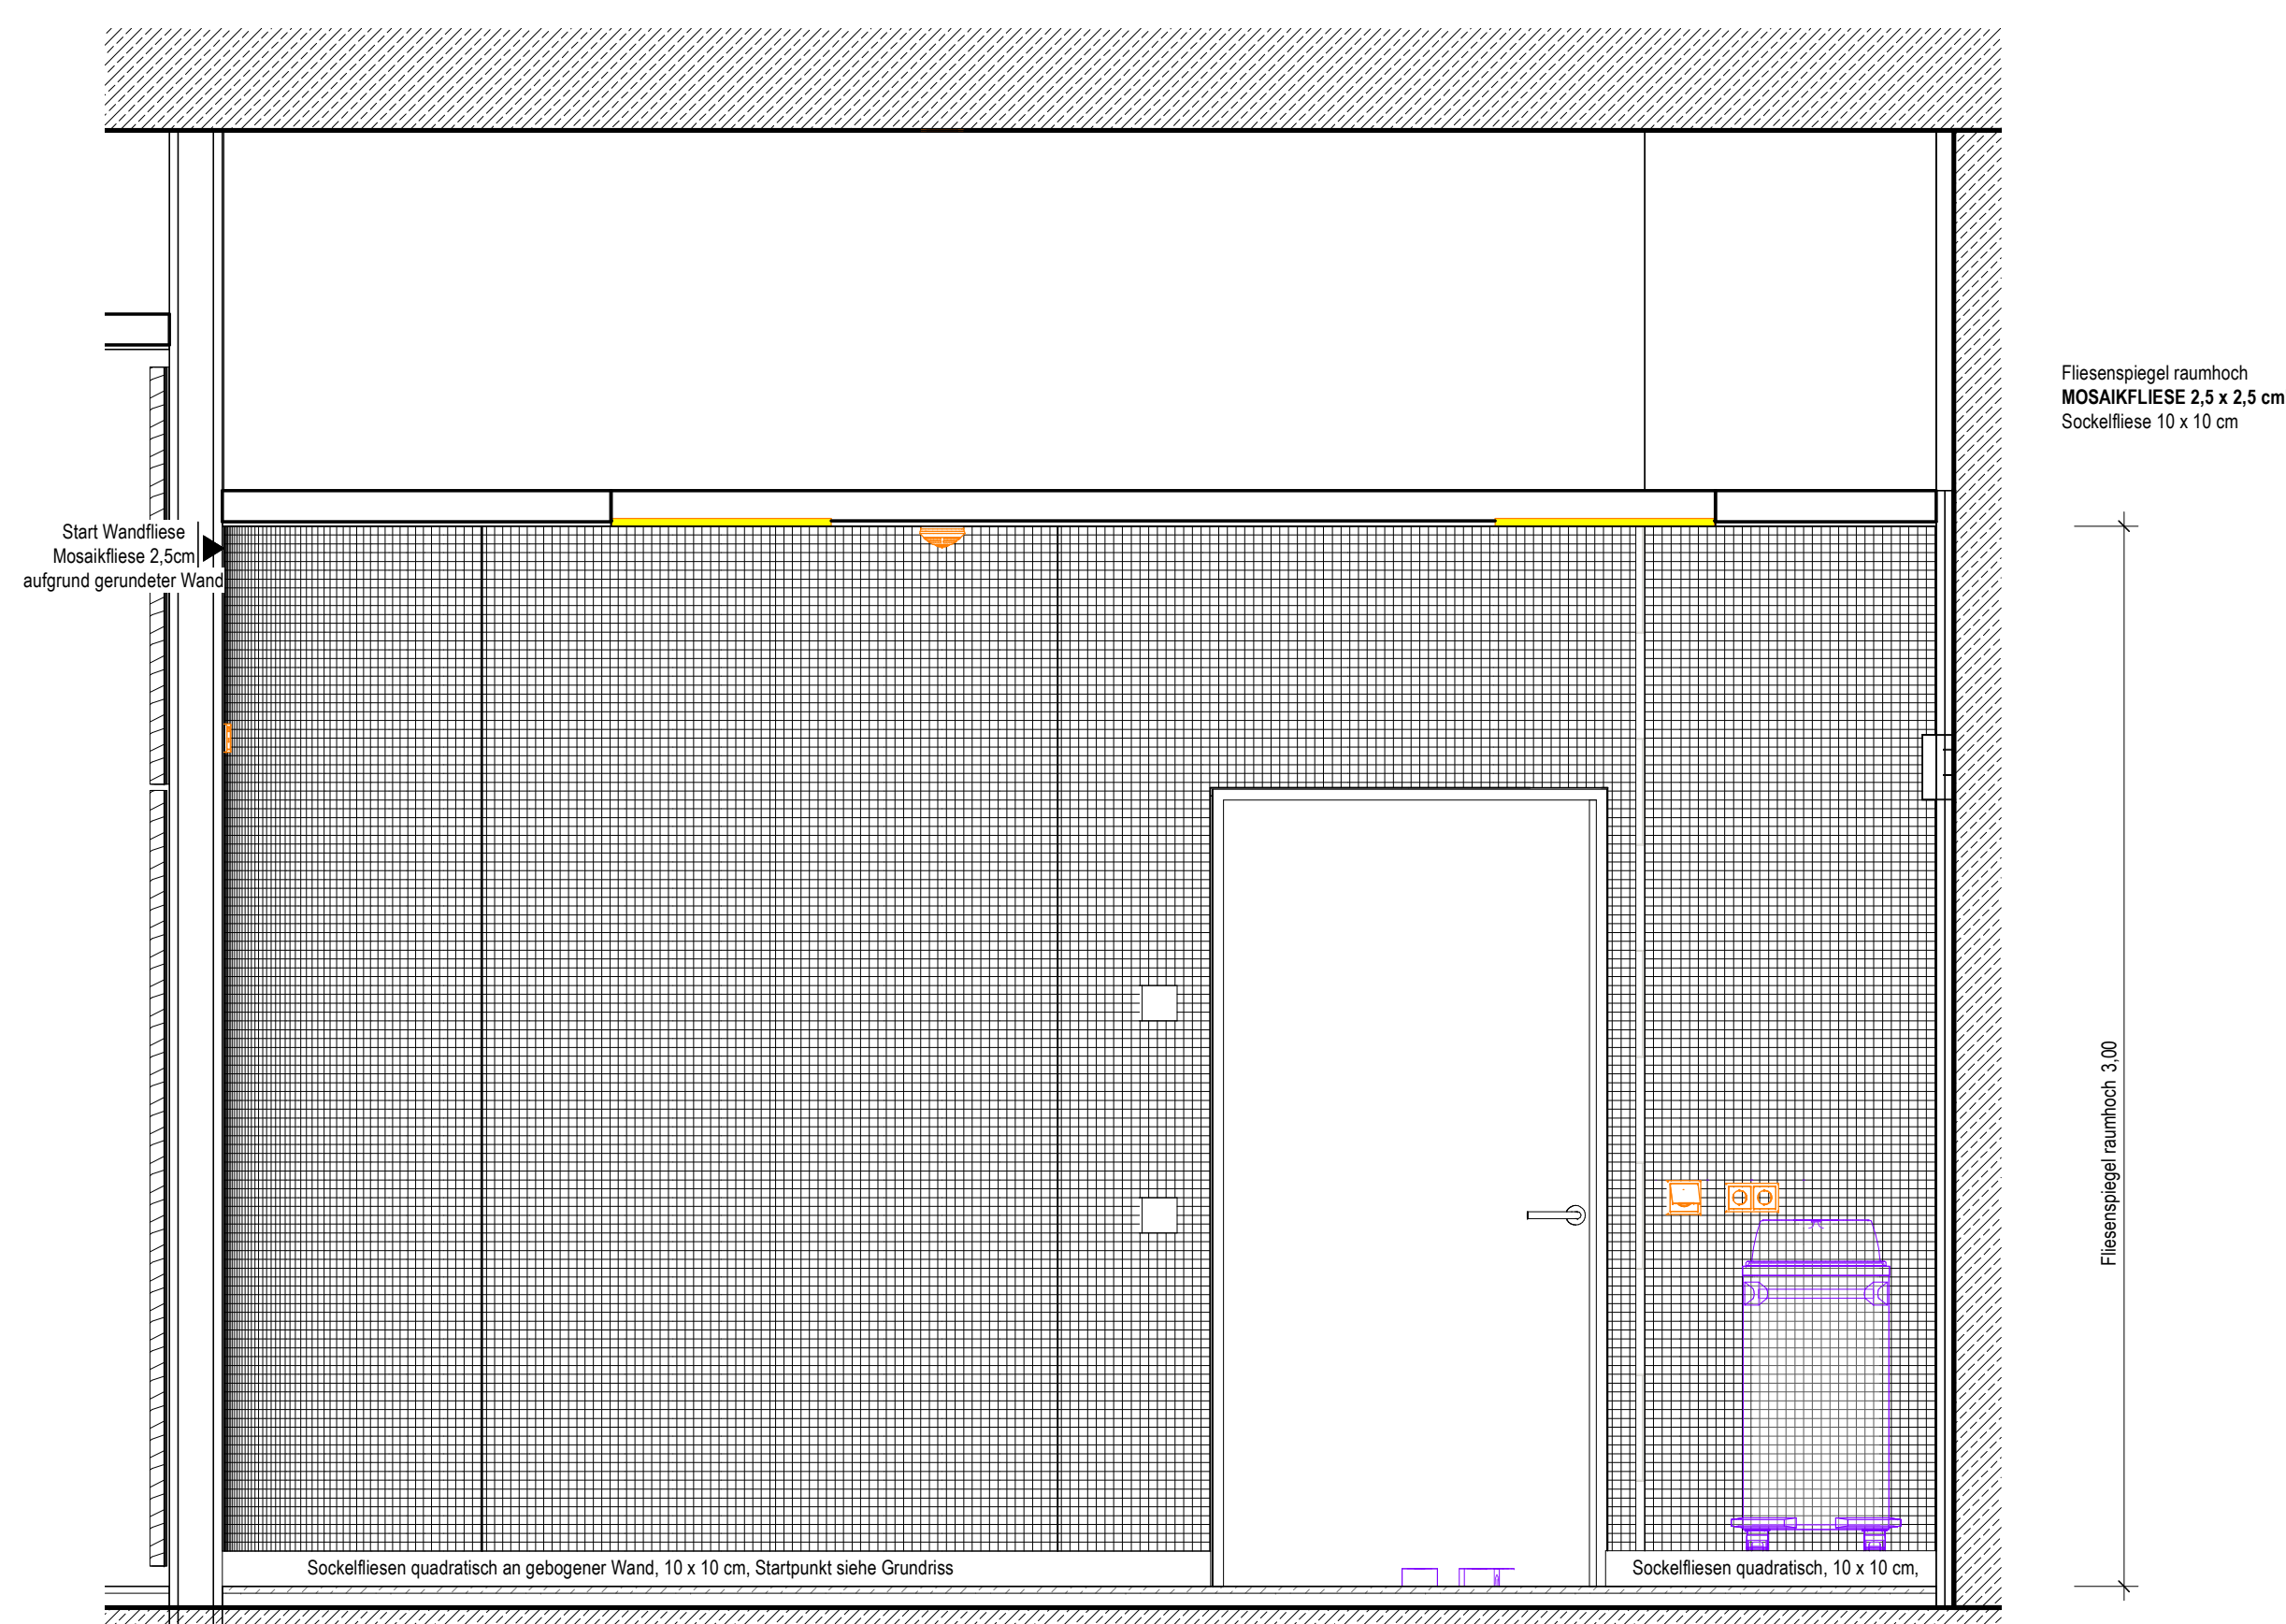

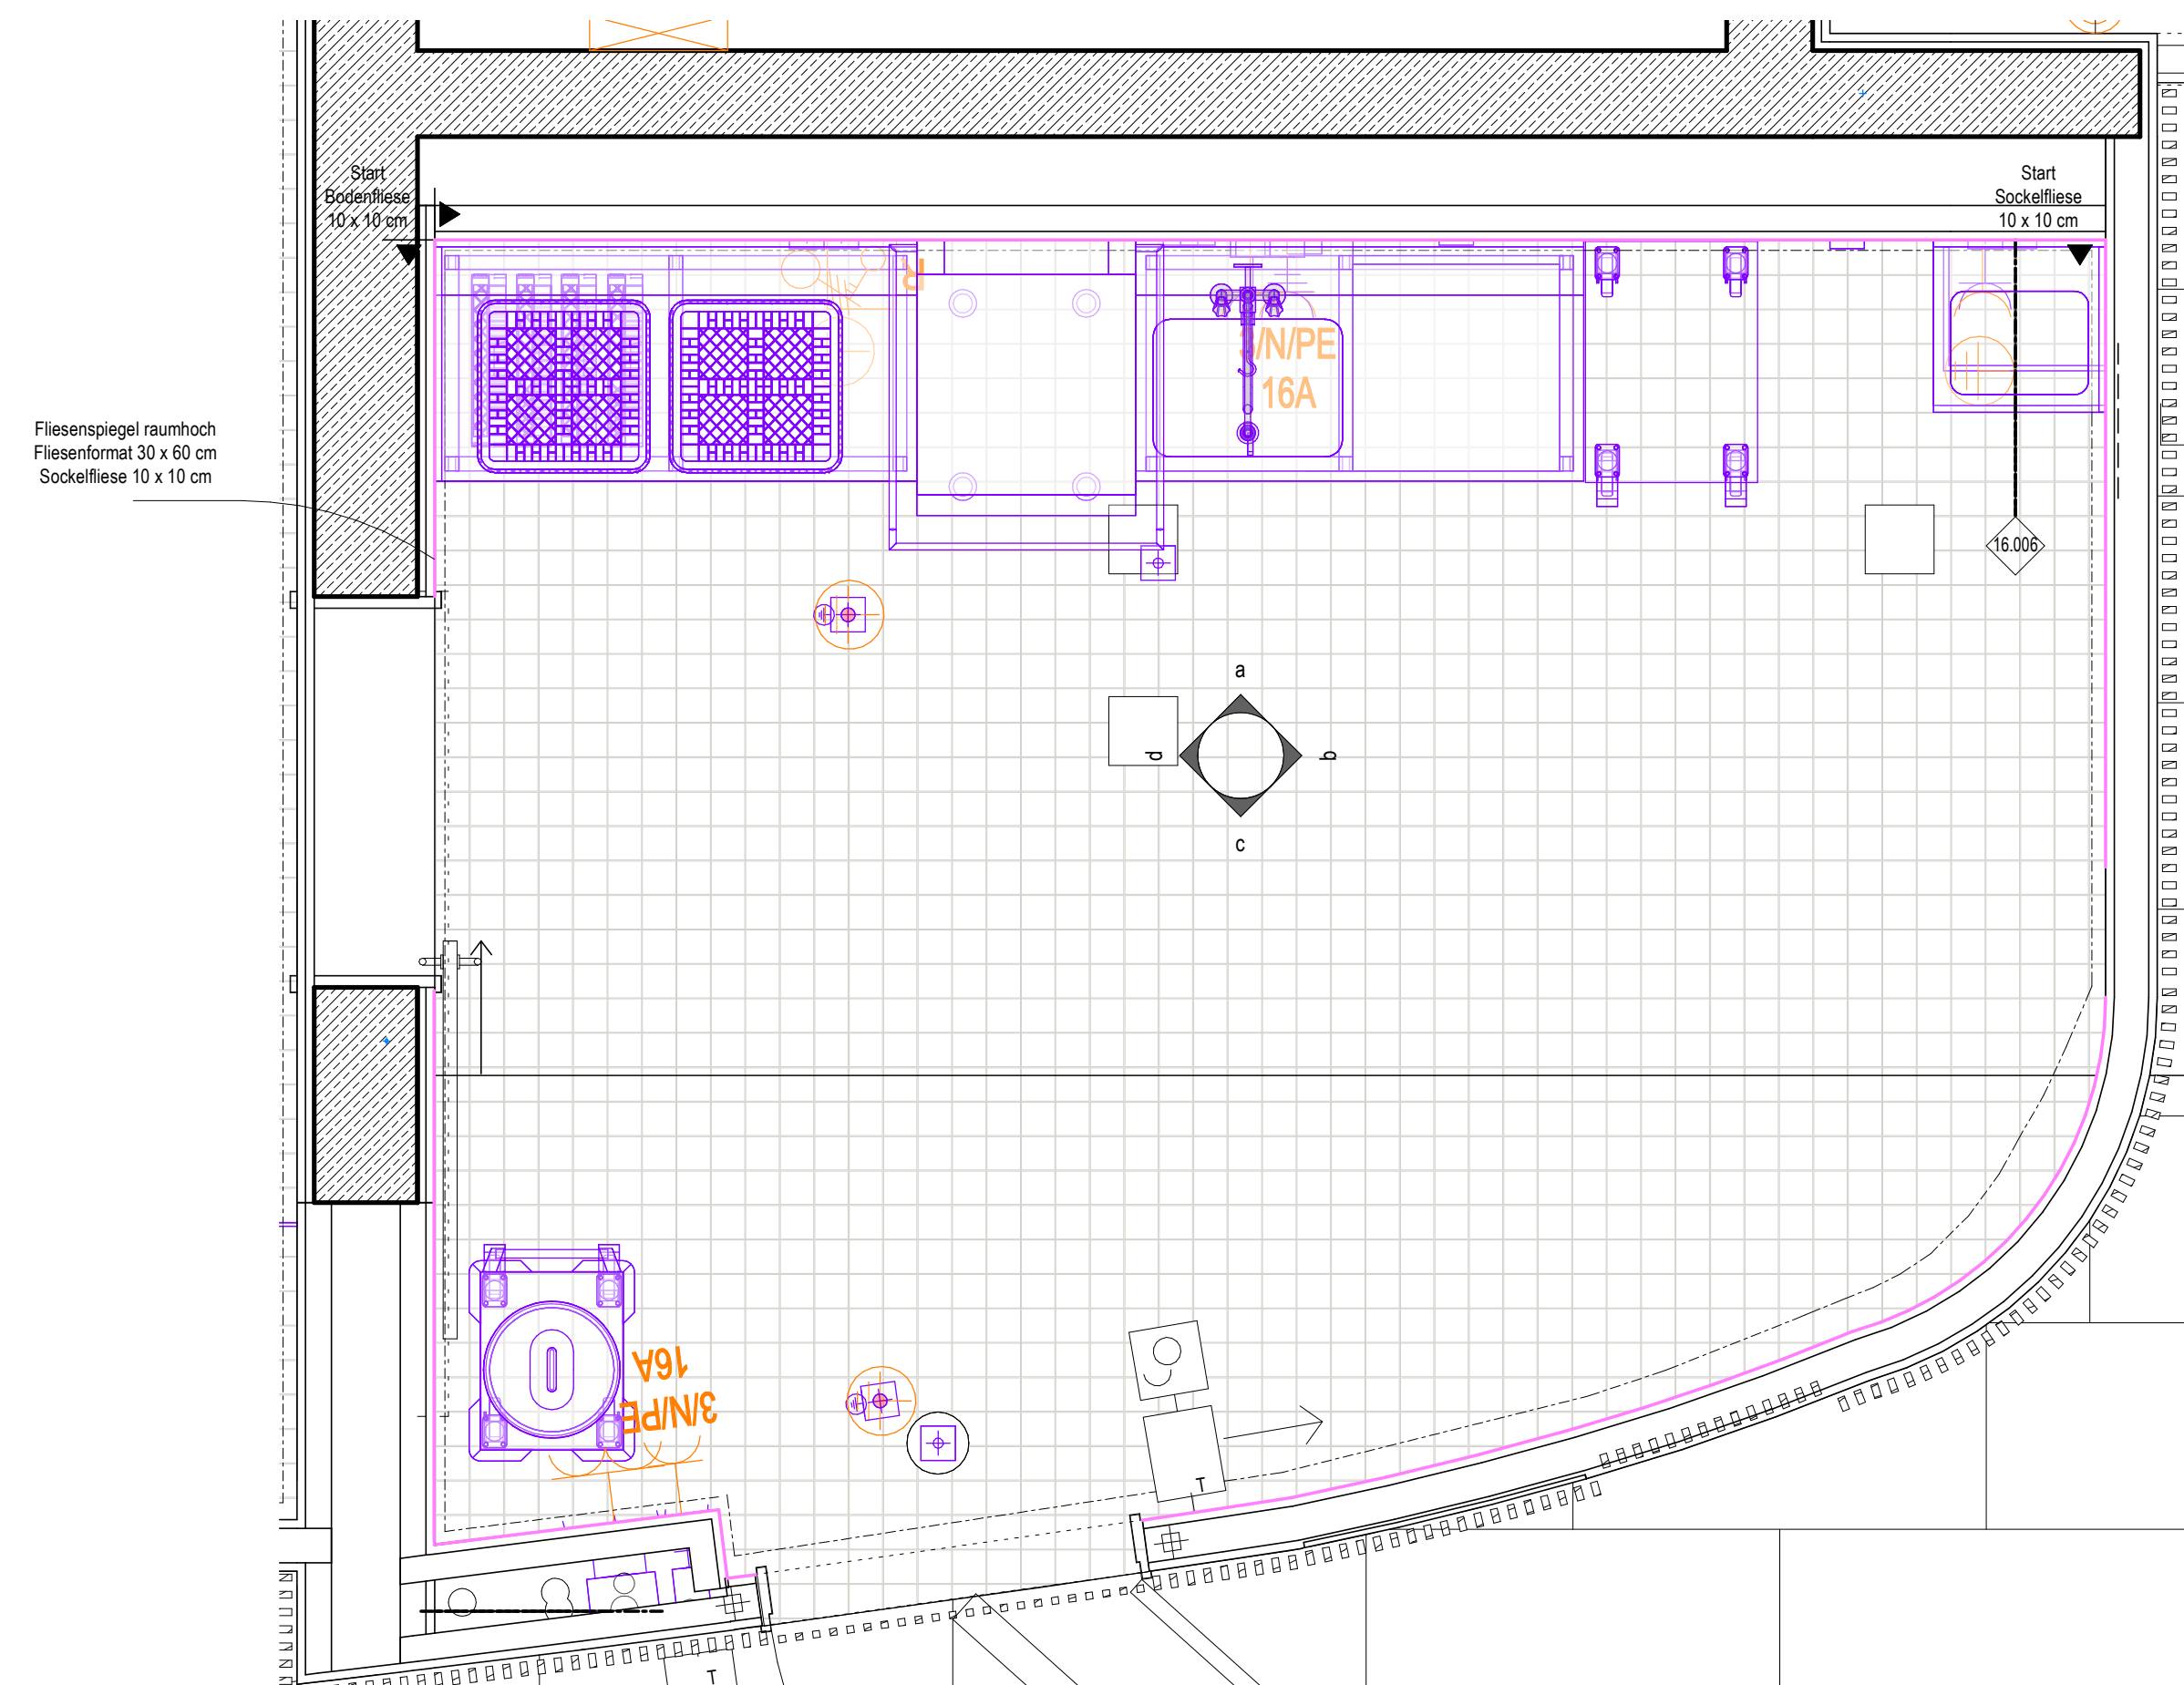

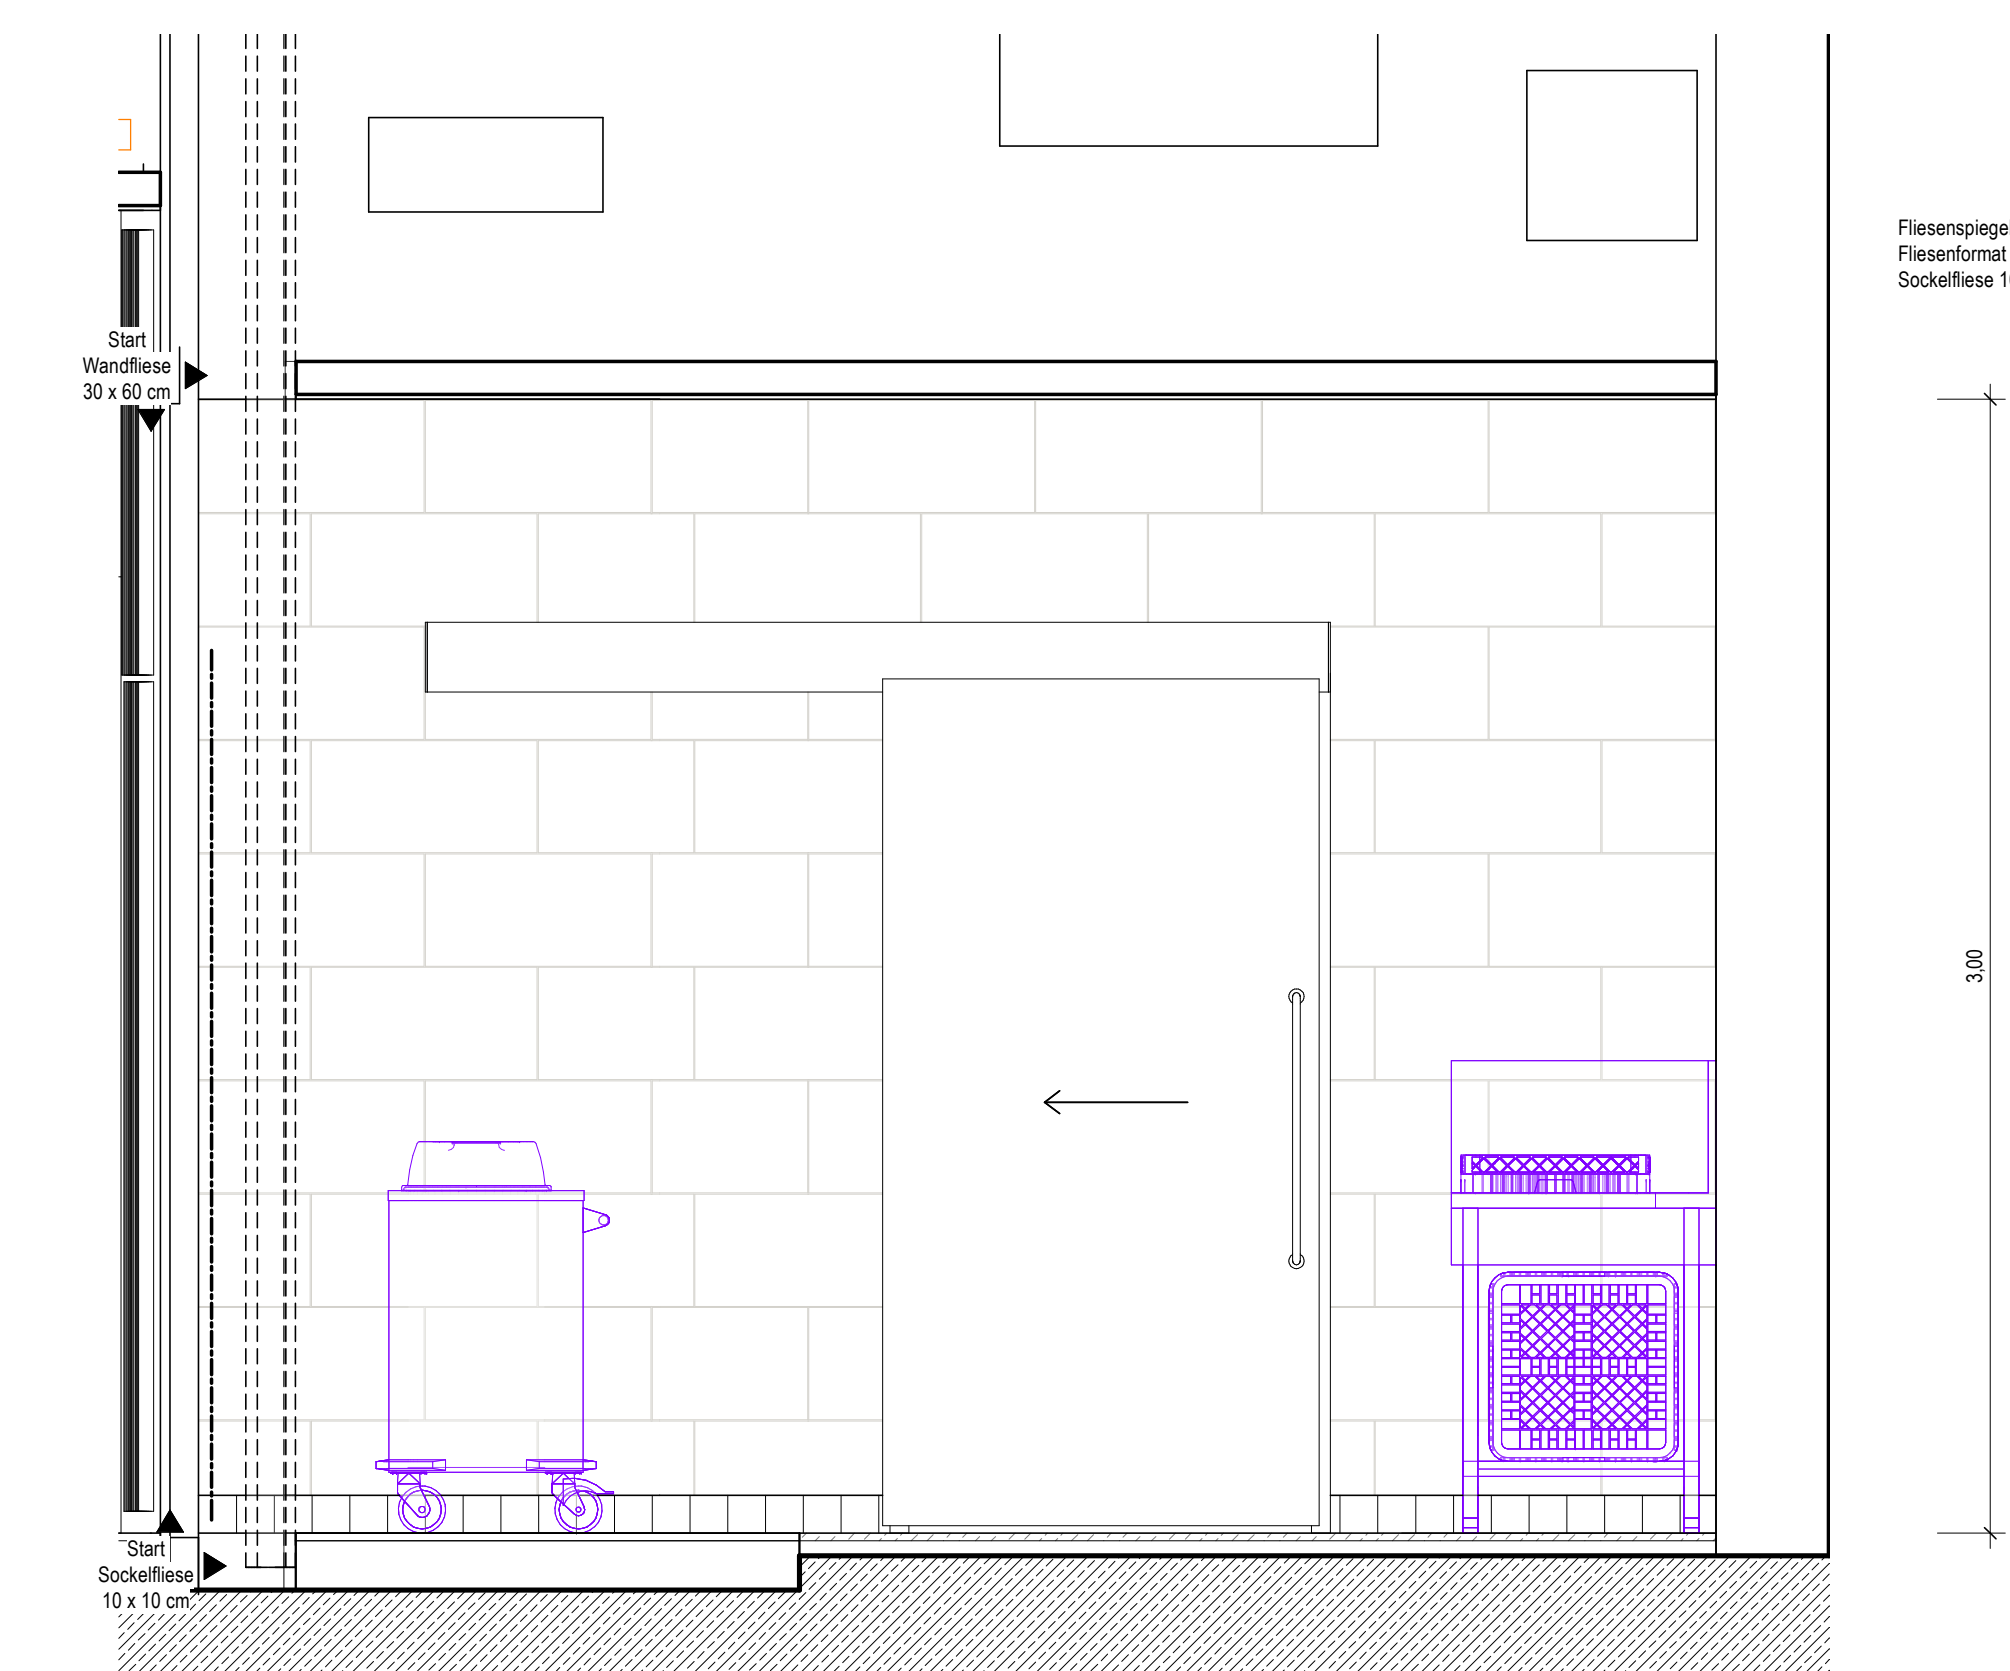Grundrissausschnitt

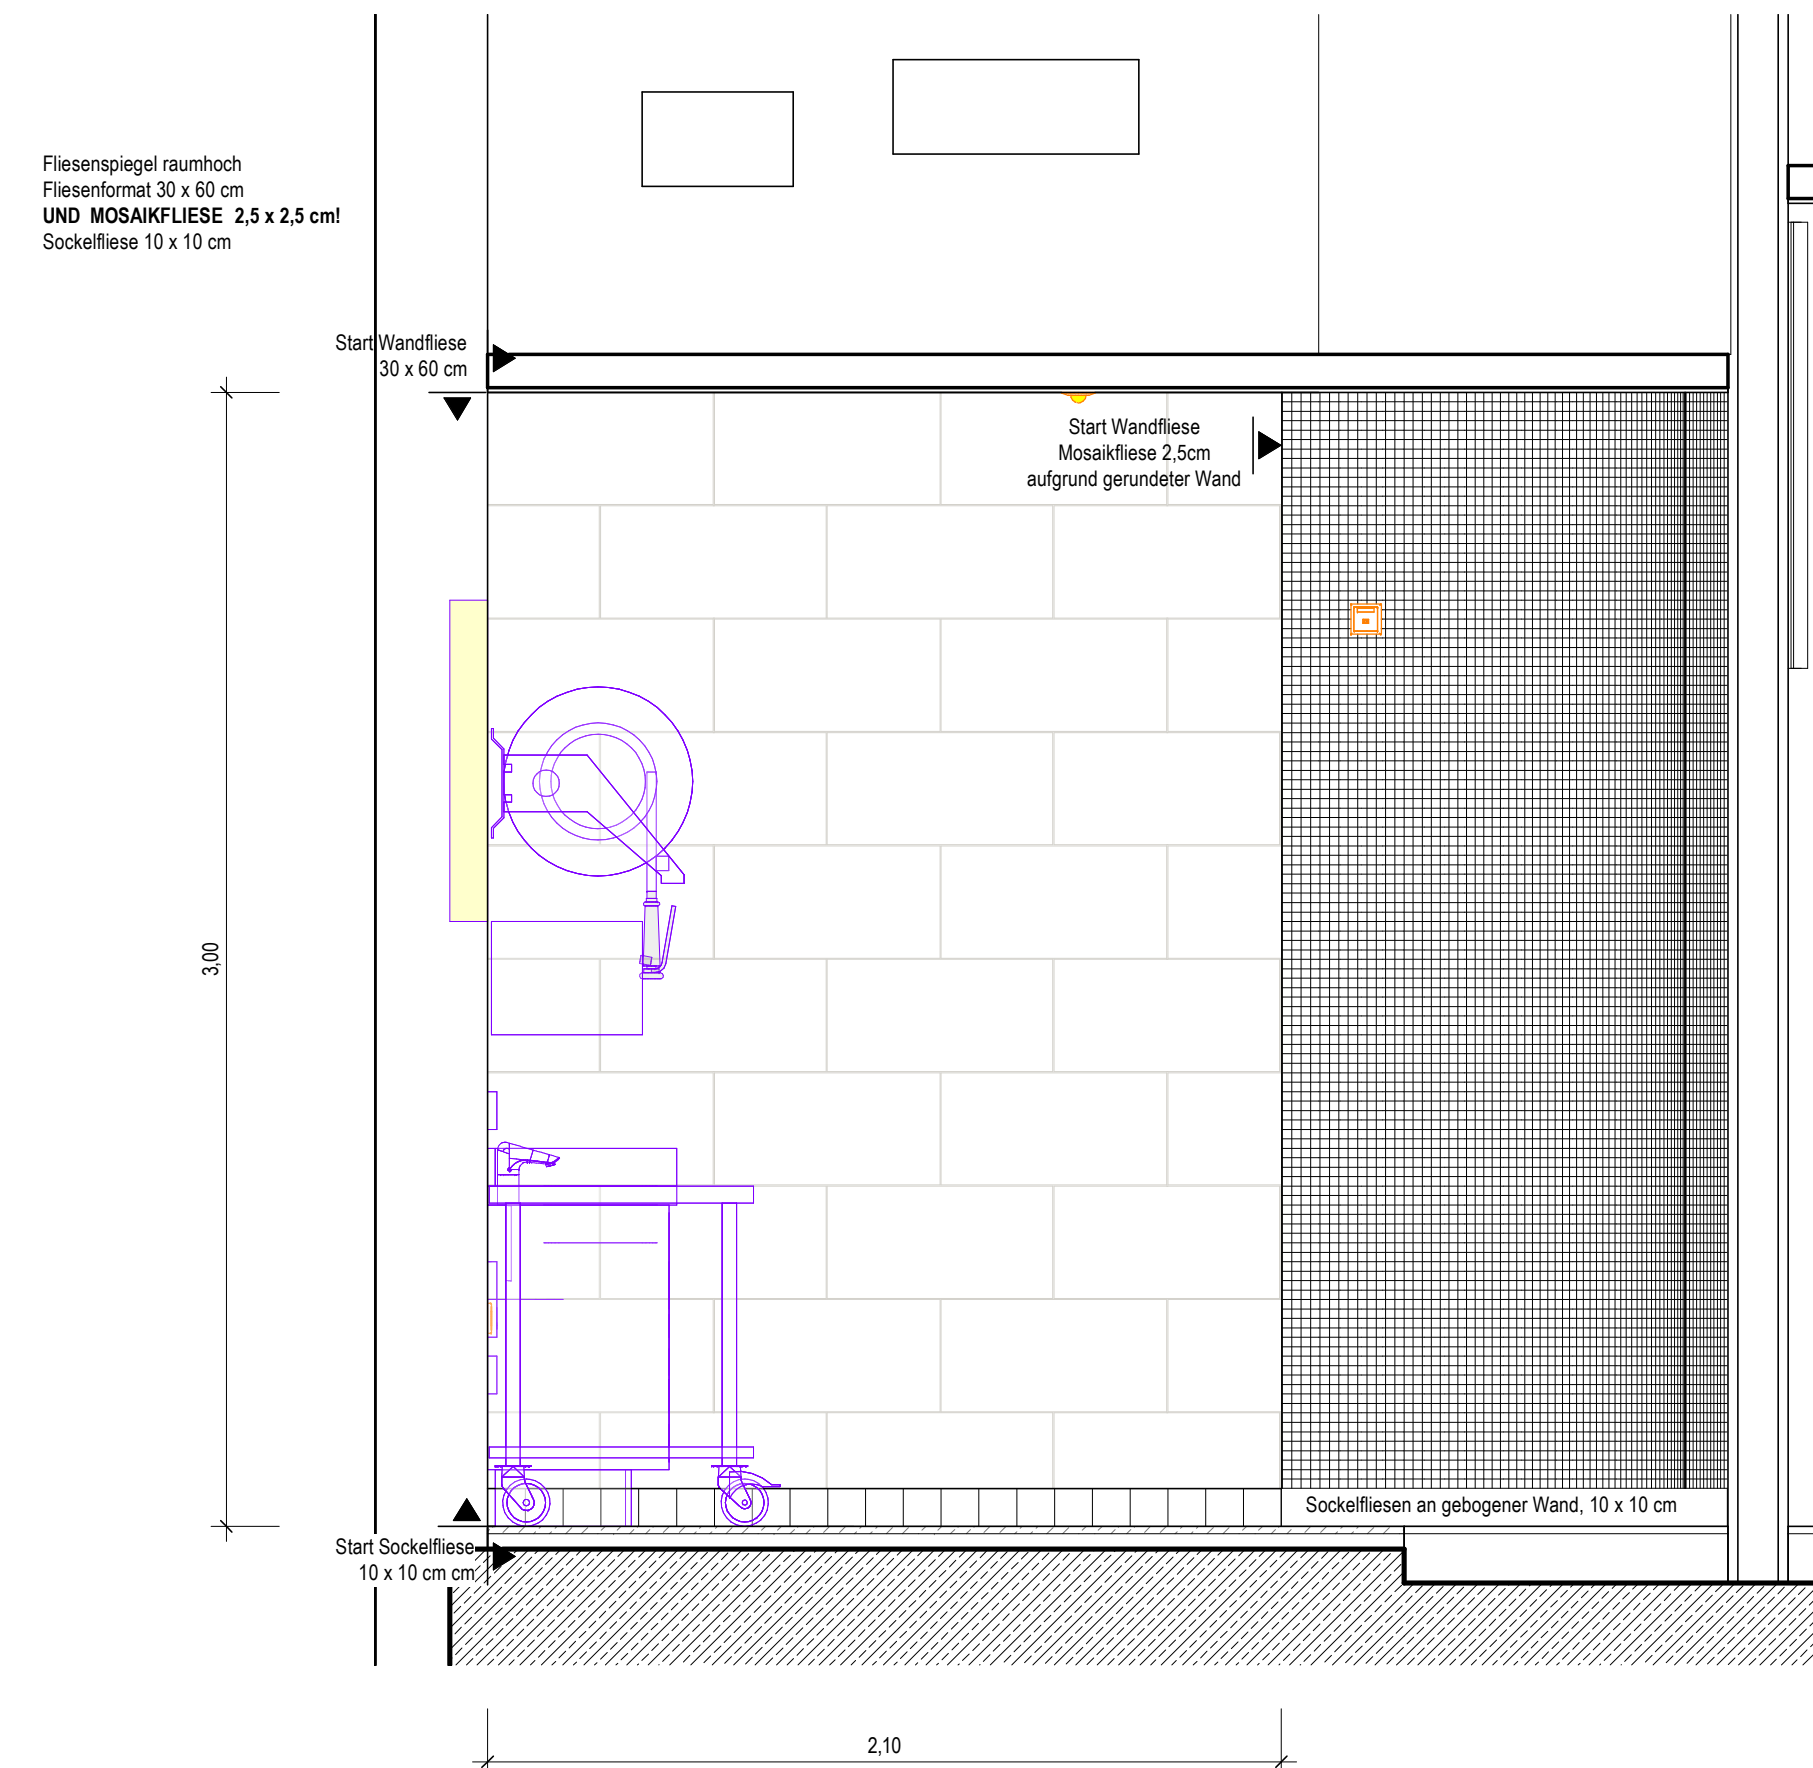

Ansicht d



Ansicht b

 Ausstattung
 ARC_Schreiner
 Ausstattung Med.-Tech
 Ausstattung HLS
 Ausstattung
 ARC_Wandverstärkung
 Ausstattung Gastronomie
 Ausstattung ELT

Bezugsachse/Verweis Katalogblatt:


Symbolik Elektroplanung siehe Legendenplan Elektrotechnik: ATGA-HGB-CD-LE-000-E-5-XX
Symbolik HLS siehe Legendenplan Haustechnik: ATGA-HGB-CD-LE-000-SW-5-XX

ALLE MASSE SIND VOR ORT VON DER AUSFÜHRENDEN FIRMA EIGENVERANTWORTLICH ZU PRÜFEN UND ABWEICHUNGEN SIND DER BAULEITUNG ANZUZEIGEN!
EINGETRAGENE HÖHENMASSEN BEZIEHEN SICH GRUNDSÄTZLICH AUF OKFFB!

02	11.05.2026	HDRH4a	Ergänzung Fliesenspiegel
01	12.12.2024	HDRH4a	Upload Katalogansichten - EG - KW 50, zur Dokumentation
Index	Datum	Gez.	Änderungen

HhA-HGB-CD-16-006-AW-5-02		Stichtag
Wandanschicht und Grundriss		
Spülbereich		
Wandansicht 16 006 KC.00.R136 0		
	Index	Modellname
<p>Dees & Sommer SE</p> <p>Maye-Vorfelder und Einzelkammer und Co. KG</p> <p>HT Hospitaltechnik Planungsgesellschaft mbH</p> <p>Isotegon Sanitärzellenhersteller</p> <p>Maier & Schütz Ingenieurbüro</p> <p>INGENIEURKOLLEKTIV WALTER + PARTNER GBR</p> <p>Rambold Deutschland GmbH</p>	<p>DSMB-HGB-MM-H-00</p> <p>MVUD-HGB-MM-JE-00</p> <p>HTPC-HGB-MM-HT-00</p> <p>FGA-HGB-MM-JE-00</p> <p>ATCA-HGB-MM-REI</p> <p>BPAW-HGB-MM-CA-00</p> <p>ATGA-HGB-MM-AP-00</p> <p>ATGA-UEB-MM-RP-00</p>	<p>Claud 11.05.2006</p> <p>Claud 08.05.2006</p> <p>Claud 30.04.2006</p> <p>Claud 02.02.2002</p> <p>Claud 11.05.2006</p> <p>Claud 05.11.2004</p> <p>Claud 30.05.2003</p> <p>Claud 27.02.2006</p>

Neubau Flugfeldklinikum Böblingen

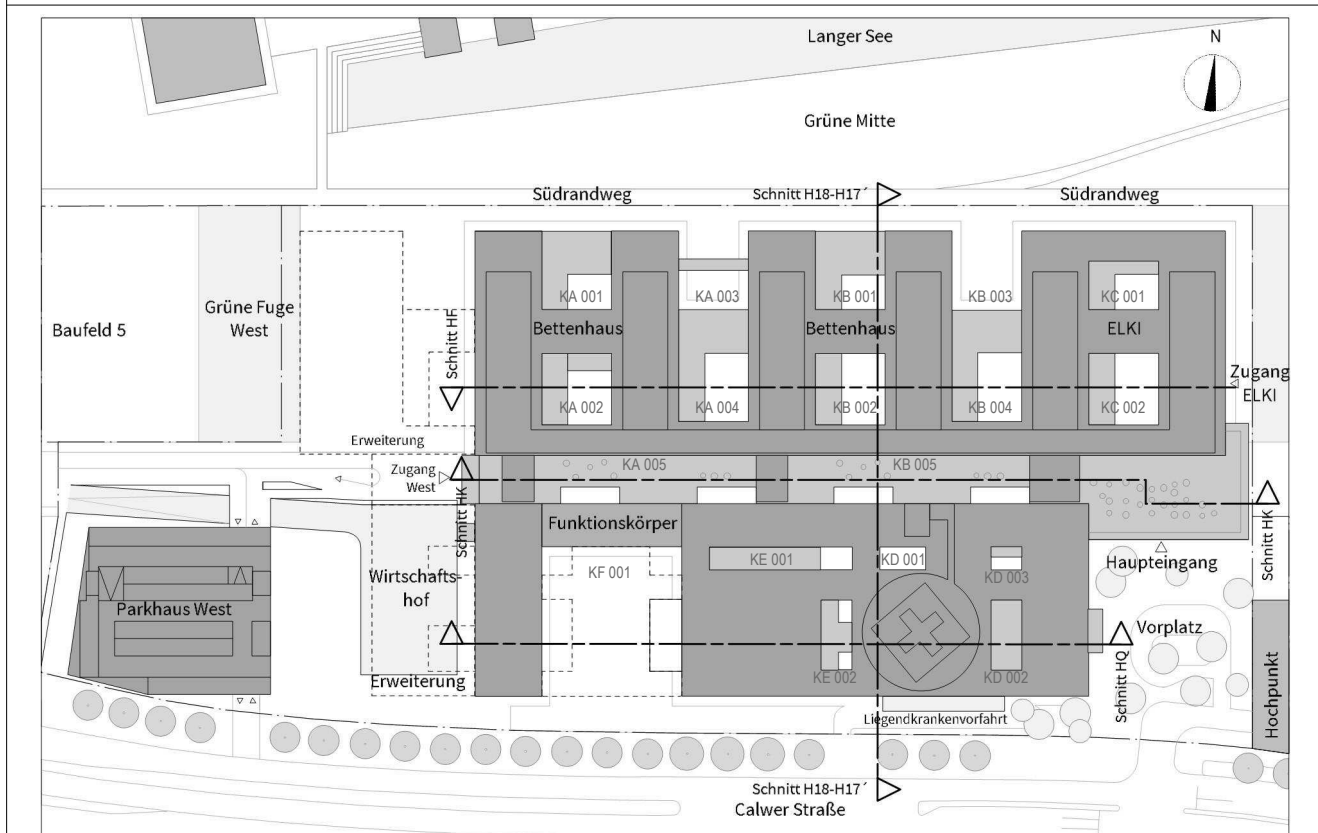

Sämtliche Höhenkoten beziehen sich auf a. L. 00 = 451,58 m ü. N.

Klinikverbund Südwest gGmbH
Elly-Beinhorn-Straße 29 | 71034 Böblingen

HDR | h4a

Fachplaner

Ravivolt

Wandansicht und Grundriss
Süßbereich

Projekt ID:	Leistungsphase
0533.01	Leistungsphase 5

Planerstellung: 08.05.2026		Datum Modellplatz: 08.05.2026
Maßstab:	Geleitet 1:1	Gesamt: