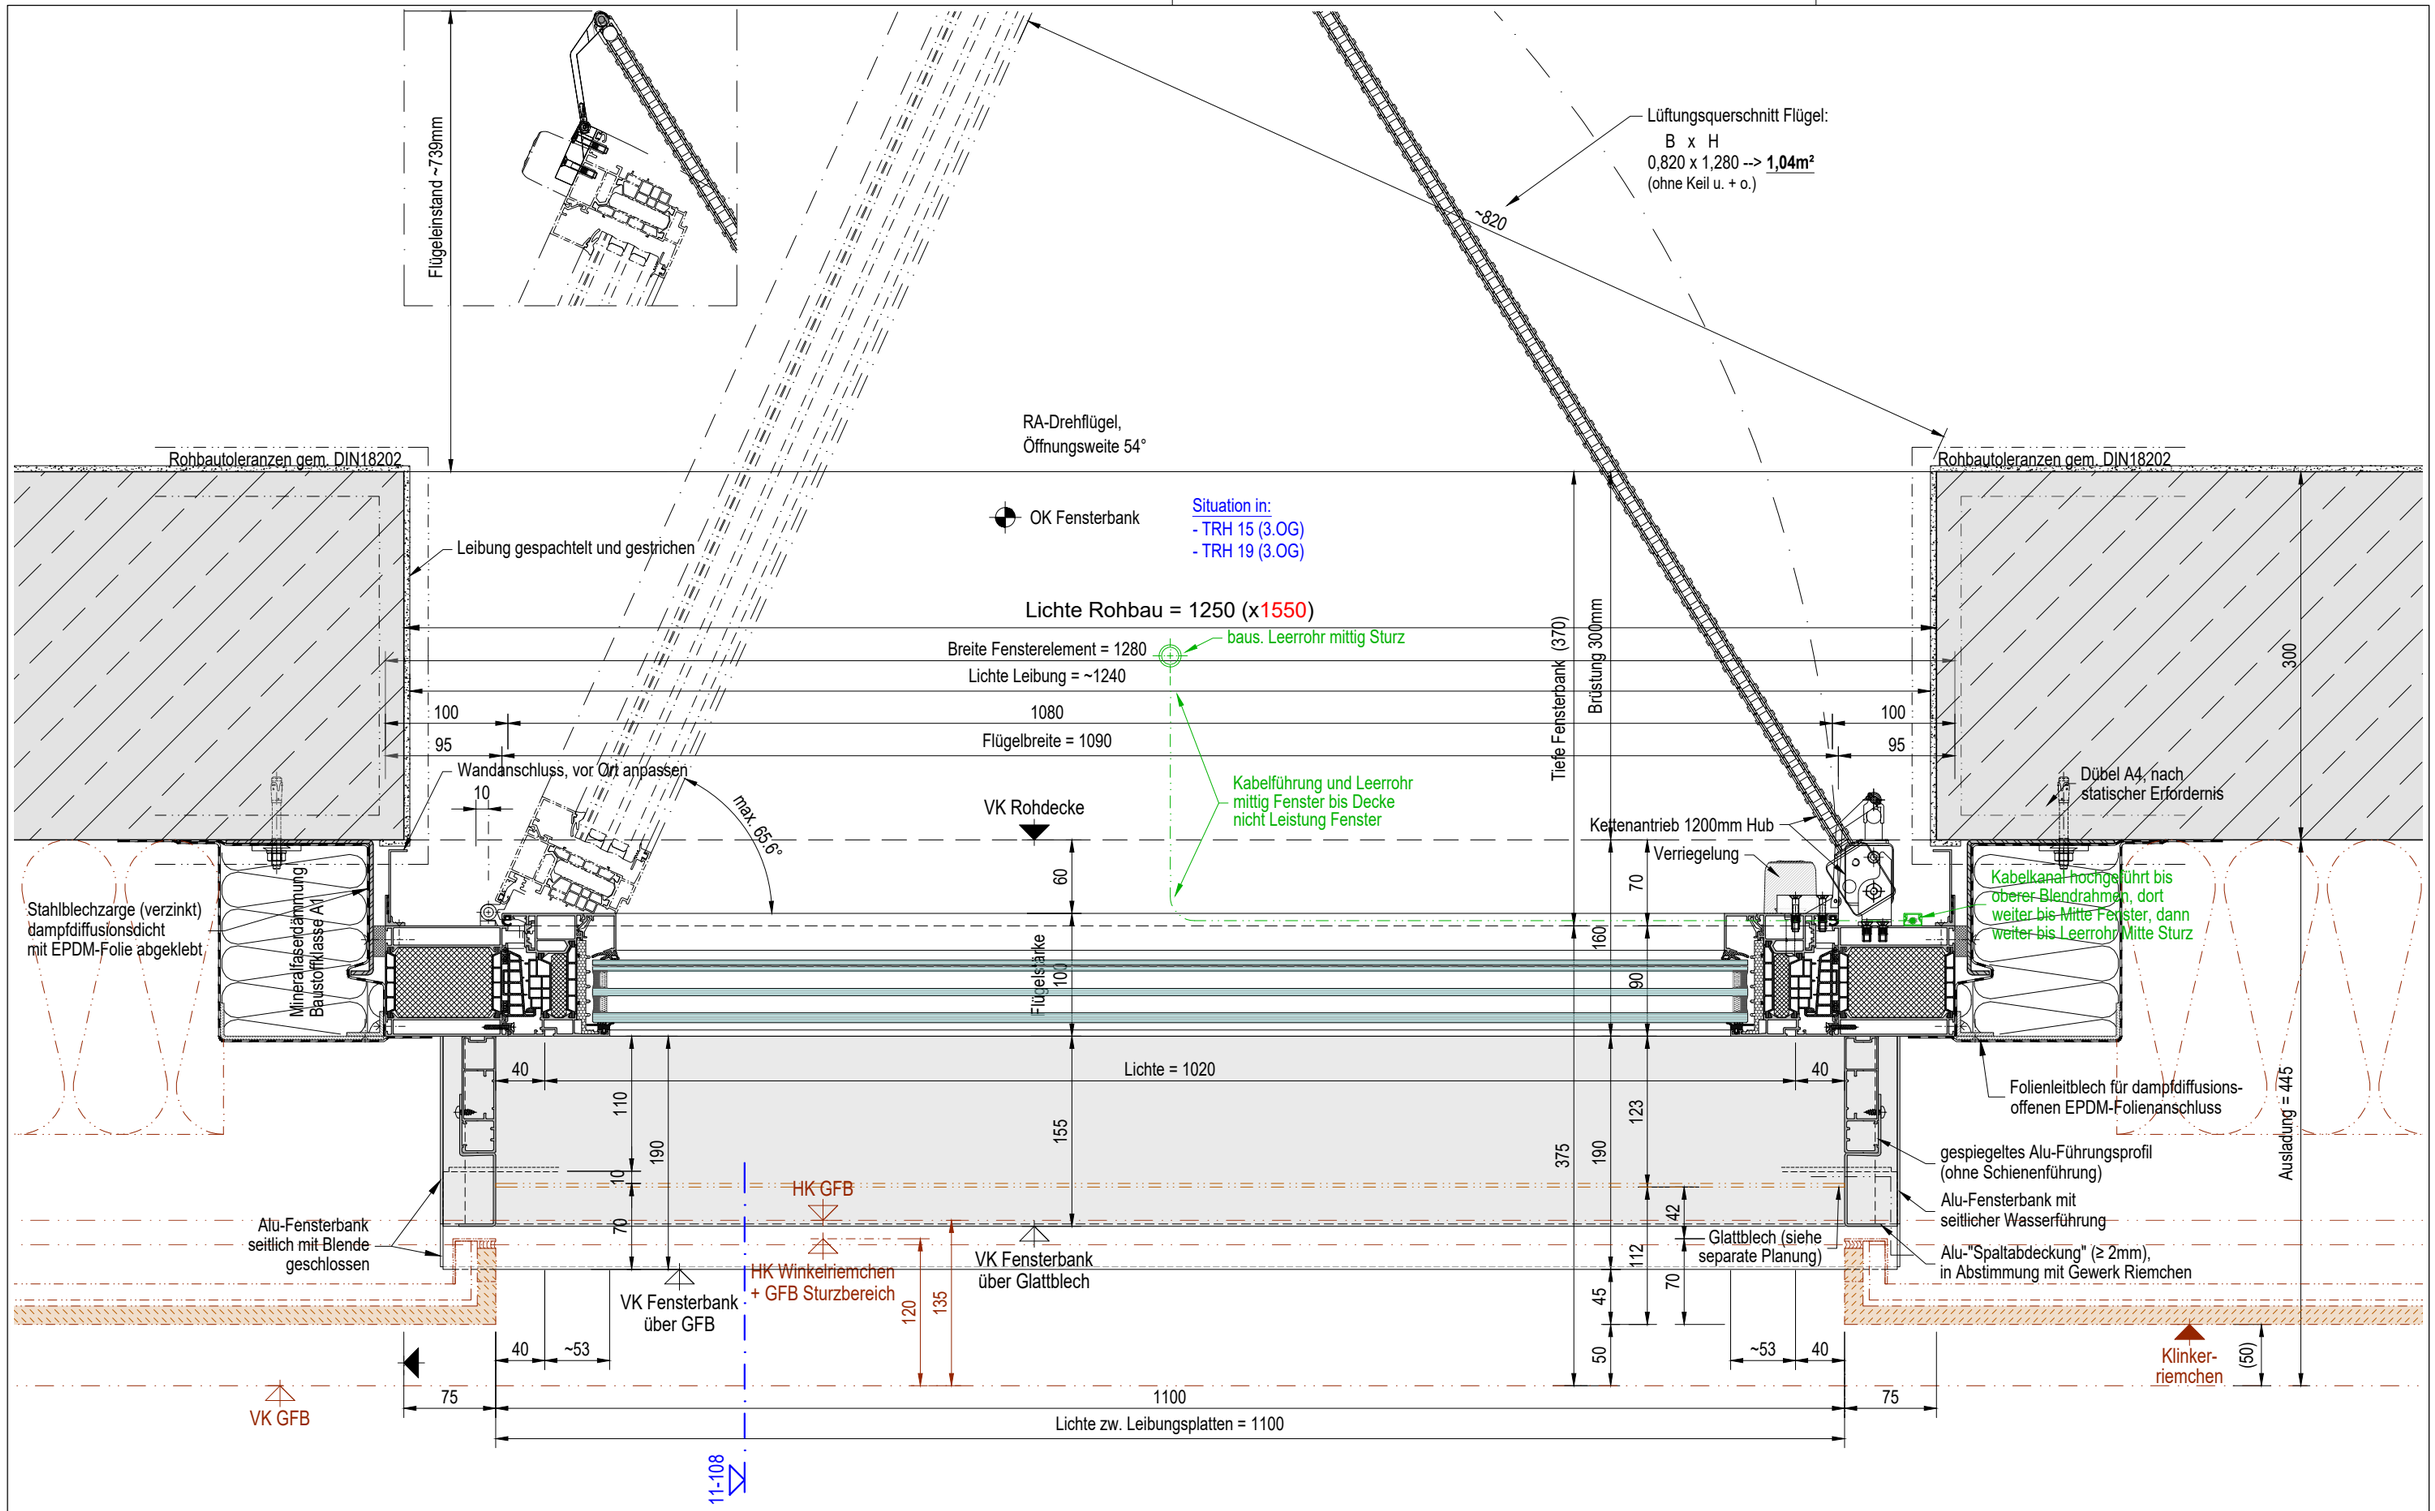

EINGETRAGENE HOEHENMASZE BEZIEHEN SICH GRUNDSAETZLICH AUF OKFFB!

Index	Datum	gez.	Änderungen
04	22.07.2022	PBI	Anpassung der Verweise/Gewerke
03	30.11.2021	PBI	Rohbaulichte, Antrieb, Hub auf 1200 vergrößert, Betextung
02	09.11.2021	PBI	Wandanschluss, Leibungsprofil, Simsbleche, Motorik
01	08.10.2021	PBI	Wandanschluss ohne Leibungsverkleidung innen -> Lichte Maße akt., Kabelführung

Bauherr:
Kreiskliniken Böblingen GmbH
Arthur-Gruber-Straße 70 | 71065 Sindelfingen

Architekt:
HDR | h4a GmbH
Danneckerstraße 37 | 70182 Stuttgart
053301@emeanf.hdrprojects.com

Fachplaner:
Entwicklung innovativer Fassaden GmbH
Schulstr. 6a, 86637 Wertingen
Telefon: +49 8272 99324-0
Email: office@pbi-fassadentechnik.de

Baumassnahme:
Neubau Flugfeldklinikum Böblingen

Planinhalt:
Fassadentyp 11 - Fenster Typ 7 - Horizontalschnitt
automatischer Entrauchungsflügel TRH 15 + 19

Projekt-Nr.	Plannummer:	Status:	Index:
0533.01	HHAA-HGB-CD- 11-154 -AF-5- 04		

Maßstab:	Leistungsphase:	Planerstellung:	Modellupload:	gez.
1:5	LPH 5	28.09.2021		PBI

DIN A3 (297x420mm)