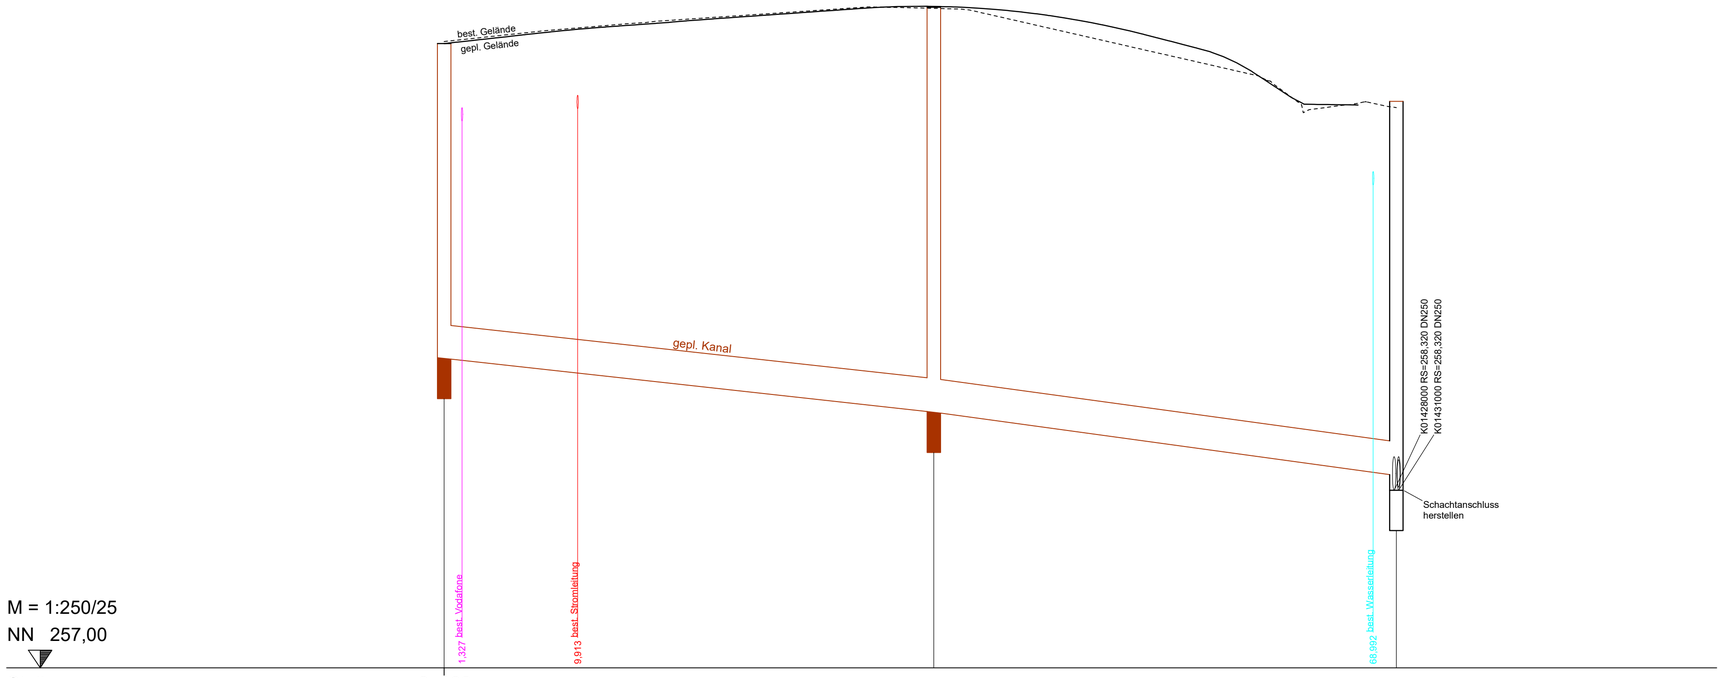


Schachtnummer	K01430200	K01430100	K01430000
OK Schacht [mNN]	261,640	261,910	261,210
Rohrsohle [mNN]	259,300	258,900 / 258,900	258,430
Schachthöhe [m]	2,34	3,01	2,89
lichte Schachtweite [mm]	1000	1000	1000
Material/Durchm. [mm]	PP/250	PP/250	
Haltungslänge [m]	36,36	34,35	
Rohrlänge [m]	35,37	33,36	
Gefälle [‰]	11,00	13,68	

Index	Datum	Art der Änderung	gez.	gepr.

Ausschreibungsplan

Stadt Schorndorf

Johannesstraße
Sanierung Gas, Wasser & Kanal

Zeichnungsnummer
1

Maßstab
1:250/25

Anlage 07

Straßenplanung

Kanallängsschnitt - Johannesstraße
0+000 - 0+071
Ausführungsplanung

Projekt-Nr. 06473AP

Plangröße: 76,5 x 34,7 cm

Dateiname (n): _U07_0_01-_AS_Kanallängsschnitt_VA.PLT
U07_0_01-_AS_Kanallängsschnitt_VA

bearb.	10/2026	
gez.	10/2026	
gepr.	10/2026	

Plotdatum 03.11.26

anerkannt
Schorndorf, den

Die Bauherrschaft