
RQ 1 0+020

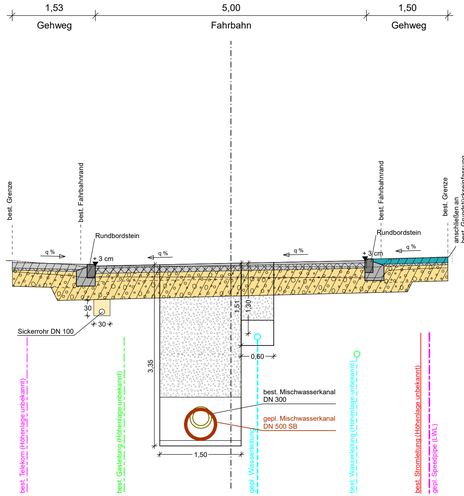

Fahrbahnaufbau in Anlehnung an RStO 2012/2024 :

Tafel 1 Zeile 3 **Belastungsklasse BK 1.0**


	4 cm	Asphaltdeckschicht	AC 11 D N
$E_{vd} \geq$ 150	10 cm	Asphalttragschicht	AC 32 T N
$E_{vd} \geq$ 120	15 cm	Schottertragschicht	0 / 45
$E_{vd} \geq$ 80	31 cm	Frostschutzschicht	0 / 45
	60 cm	Gesamtbefestigung	

Fahrbahnaufbau in Anlehnung an RStO 2012/2024 :


Tafel 6 Zeile 2 **Bauweise Pflaster**

	10 cm	Betonpflaster	
	4 cm	Sand oder Splitt	
$E_{vd} \geq$ 80	30 cm	Frostschutzschicht	0 / 45
	44 cm	Gesamtbefestigung	


RQ 2 0+060

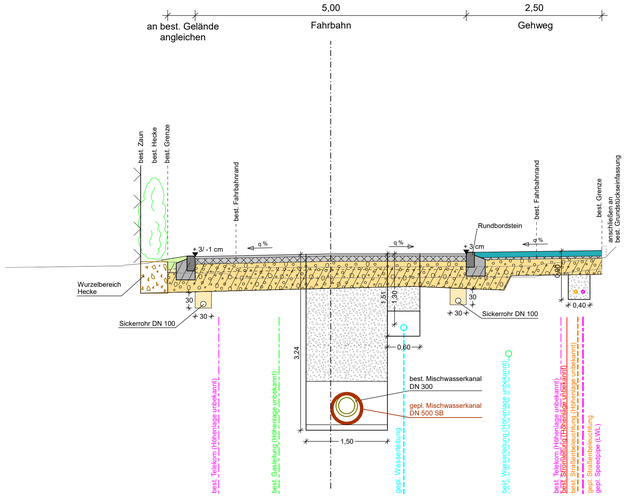


Detail Zufahrten

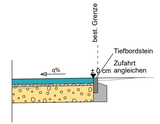


Tiefbordstein 8/25
mit Unterbeton C 20/25

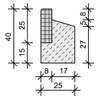

Rundbordstein 15/22
mit Unterbeton C 20/25

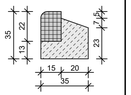

Hochbordstein 12/15/30
mit Unterbeton C 20/25

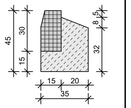

Index	Datum	Art der Änderung	gez.	gepr.

Ausschreibungsplan

Stadt Schorndorf

Sanierung Theodor-Körner-Straße

Zeichnungsnummer 01	Straßenplanung
Maßstab 1:50	Regelquerschnitt Station 0+060 Ausführungsplanung
Anlage 04	
Projekt-Nr. 06827AP-P	Dateiname (n): U04_0_01- AS_Regelquerschnitt_VA.PLT U04_0_01- AS_Regelquerschnitt_VA
Plotdatum 03.11.26	Plangröße: 95,0 x 29,7 cm
anerkannt Schorndorf, den	
Die Bauherrschaft	

bearb.	10/2026	
gez.	10/2026	
gepr.	10/2026	

sg/ 06827AP-P / _U04_0_01- AS_Regelquerschnitt_VA.PLT Format: 95,0 x 29,7 = 0,282 qm geplottet: 03.11.26

card.