

Verkehrsführung nach
Regelplan B I / 4

Bauphase 3

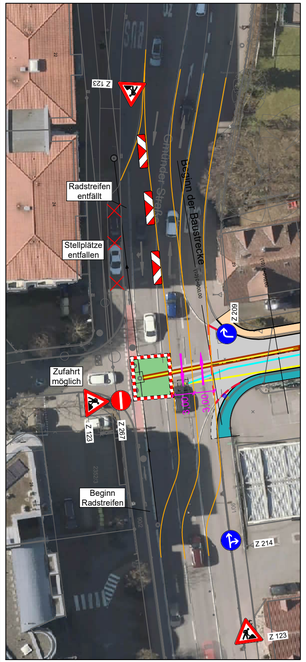


Bauphase 2

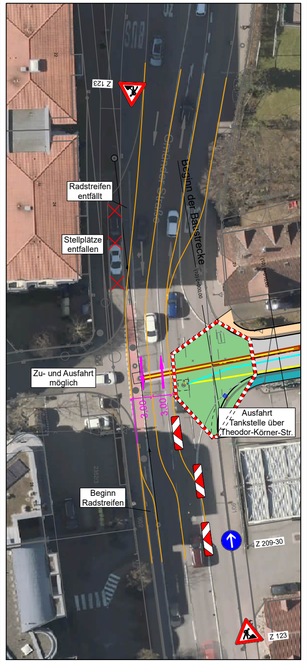

Vollsperrung nach
Regelplan B I / 15

Bauphase 1

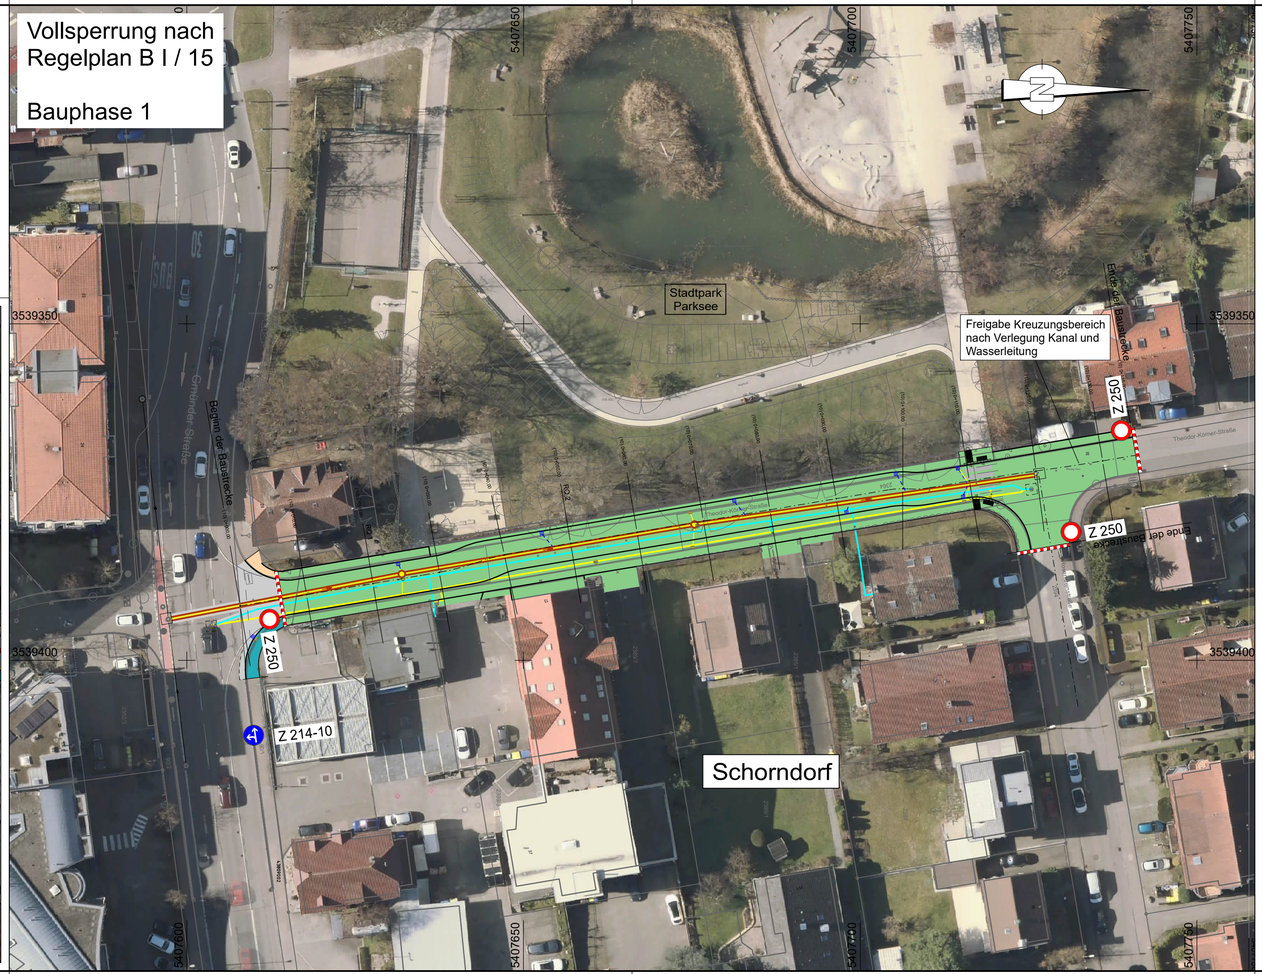

Index	Datum	Art der Änderung	gez.	gepr.

Ausschreibungsplan

Stadt Schorndorf

Sanierung Theodor-Körner-Straße

Zeichnungsnummer 1	Straßenplanung				
Maßstab 1:500	Bauphasenplan Station 0+000 - 0+135 Ausführungsplanung				
Anlage 08					
	Projekt-Nr. 06827AP-P	Dateiname (n):	bearb.	10/2026	
		_U08_0_01-_AS_Bauphasenplan_VA.PLT	gez.	10/2026	
Plotdatum 04.11.26	Plangröße: 76,5 x 29,7 cm	_U08_0_01-_AS_Bauphasenplan_VA	gepr.	10/2026	
anerkannt Schorndorf, den Die Bauherrschaft					