

Investivmaßnahmen

(Erschließungsbeträge von Anliegern schon gezahlt)

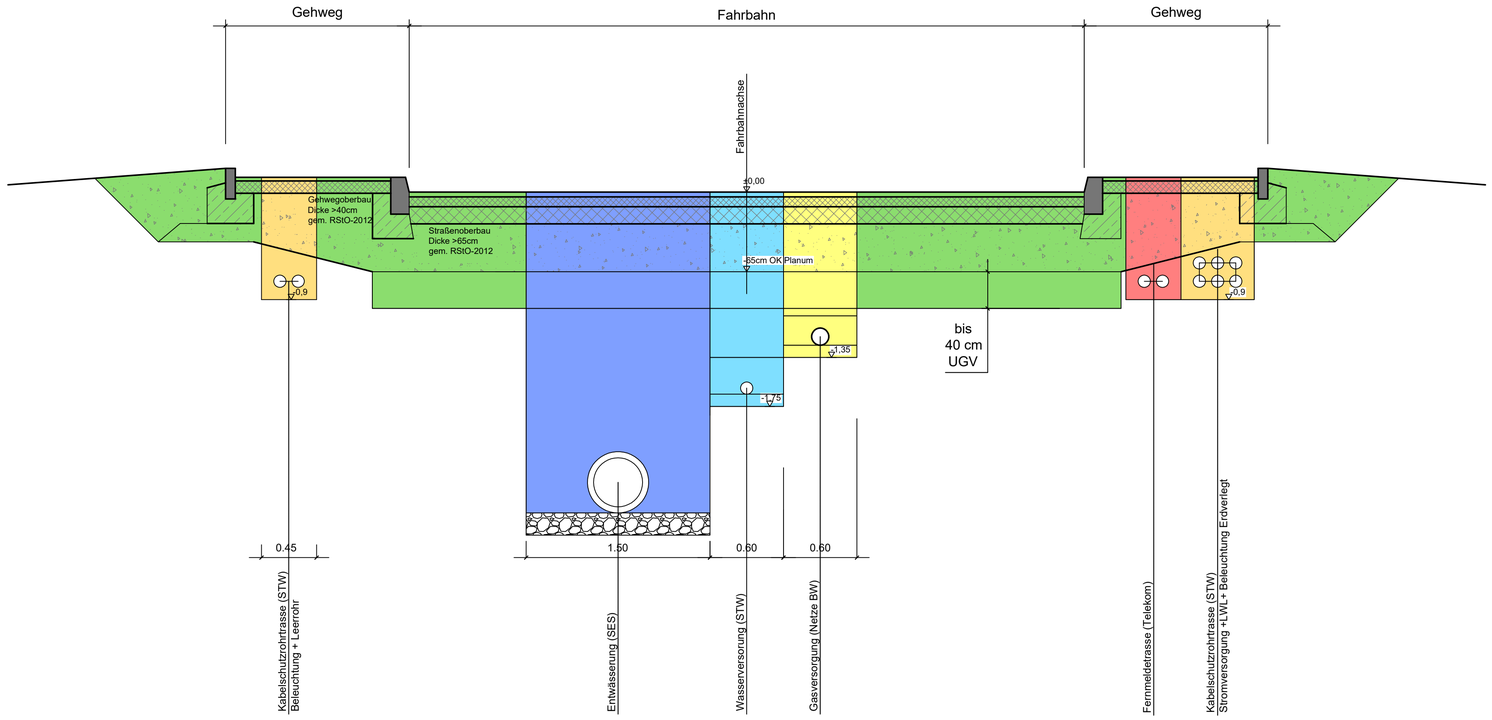

Erschließungsgebiete

(Erschließungsbeträge von Anliegern noch nicht gezahlt)

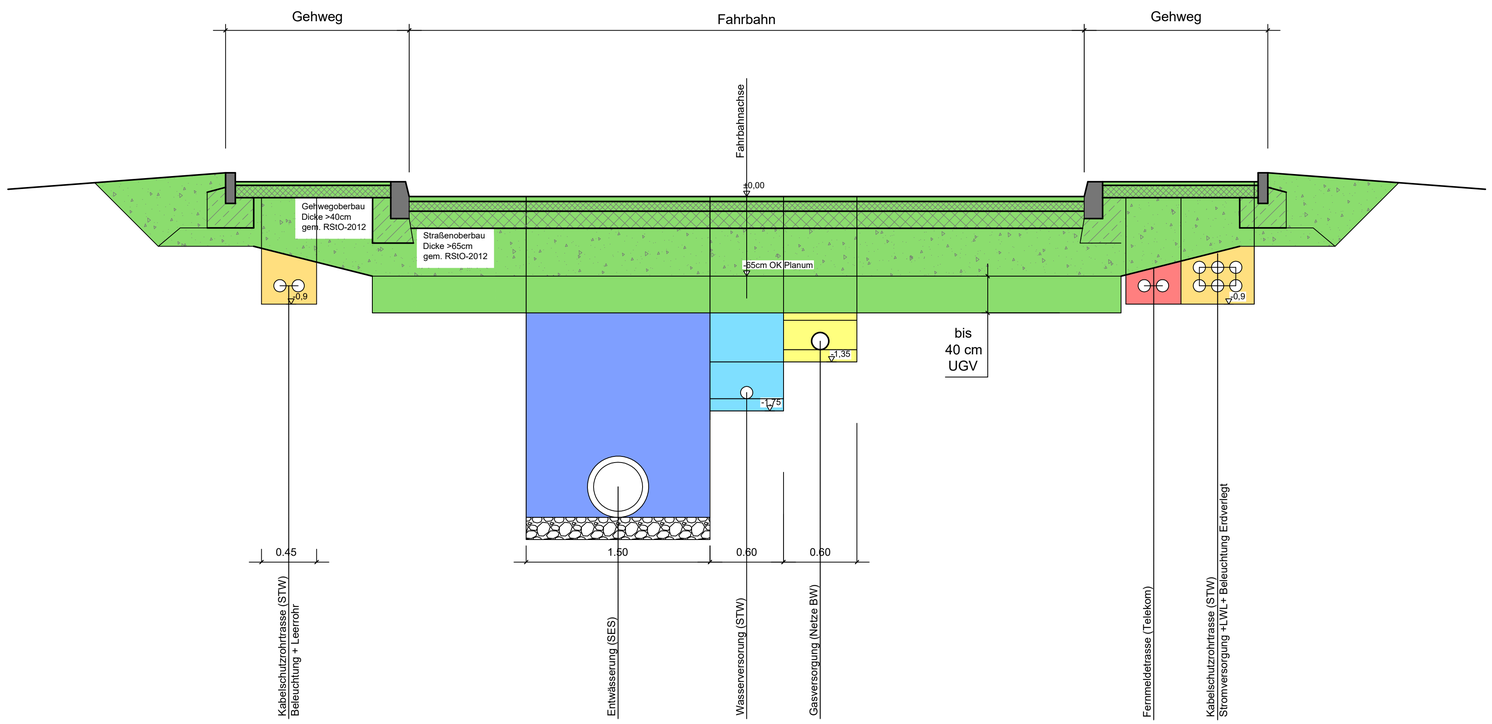

Zeichenerklärung

- Verkehrsanlage Stadt Schorndorf (FB67)
- Wasserversorgung (STW)
- Entwässerung (Kanal)
- Gasversorgung (Netze BW)
- Fernmeldetrasse (Telekom)
- Stromversorgung (STW)

Index	Name	Datum	Änderung
00	Topuz	30.11.2018	Erstfassung

Vermessungsgrundlage:
Stadt Schorndorf, Amt für Bauen und Stadtentwicklung, Sachgebiet Vermessung und GIS

SCHORNDORF »
DIE DAIMLERSTADT

Zentrale Dienste
SCHORNDORF »

Projektbezeichnung

Schorndorfer Leistungskatalog

Planinhalt		Projekt-Nr.
Abrechnungsquerschnitt		701045/710541060026
Maßstab 1:25	Ortsteil SCHORNDORF verantw. Bearb. TOPUZ Datum 2018-11-29	Plan-Nr. RQ-01

Aufgestellt:	Anerkannt:
Zentrale Dienste Schorndorf Schorndorf, den:	Stadt Schorndorf FB Bürgerservice, Sicherheit und Ordnung Schorndorf, den:
Anerkannt: Stadt Schorndorf FB Stadtentwicklung und Baurecht Schorndorf, den:	Genehmigt: Stadt Schorndorf Bürgermeister Schorndorf, den:

Alle Rechte vorbehalten

2018-11-30 08:39:47 Z:\Allg-CAD\02_Schorndorf-Regelzeichnungen\RQ_Abrech_Schnitt\RG_Abrechungsschnitt_ST.dwg

Plot vom: 30.11.2018 Z:\Allg-CAD\02_Schorndorf-Regelzeichnungen\RQ_Abrech_Schnitt\RG_Abrechungsschnitt_ST.dwg