Ansicht M 1:10

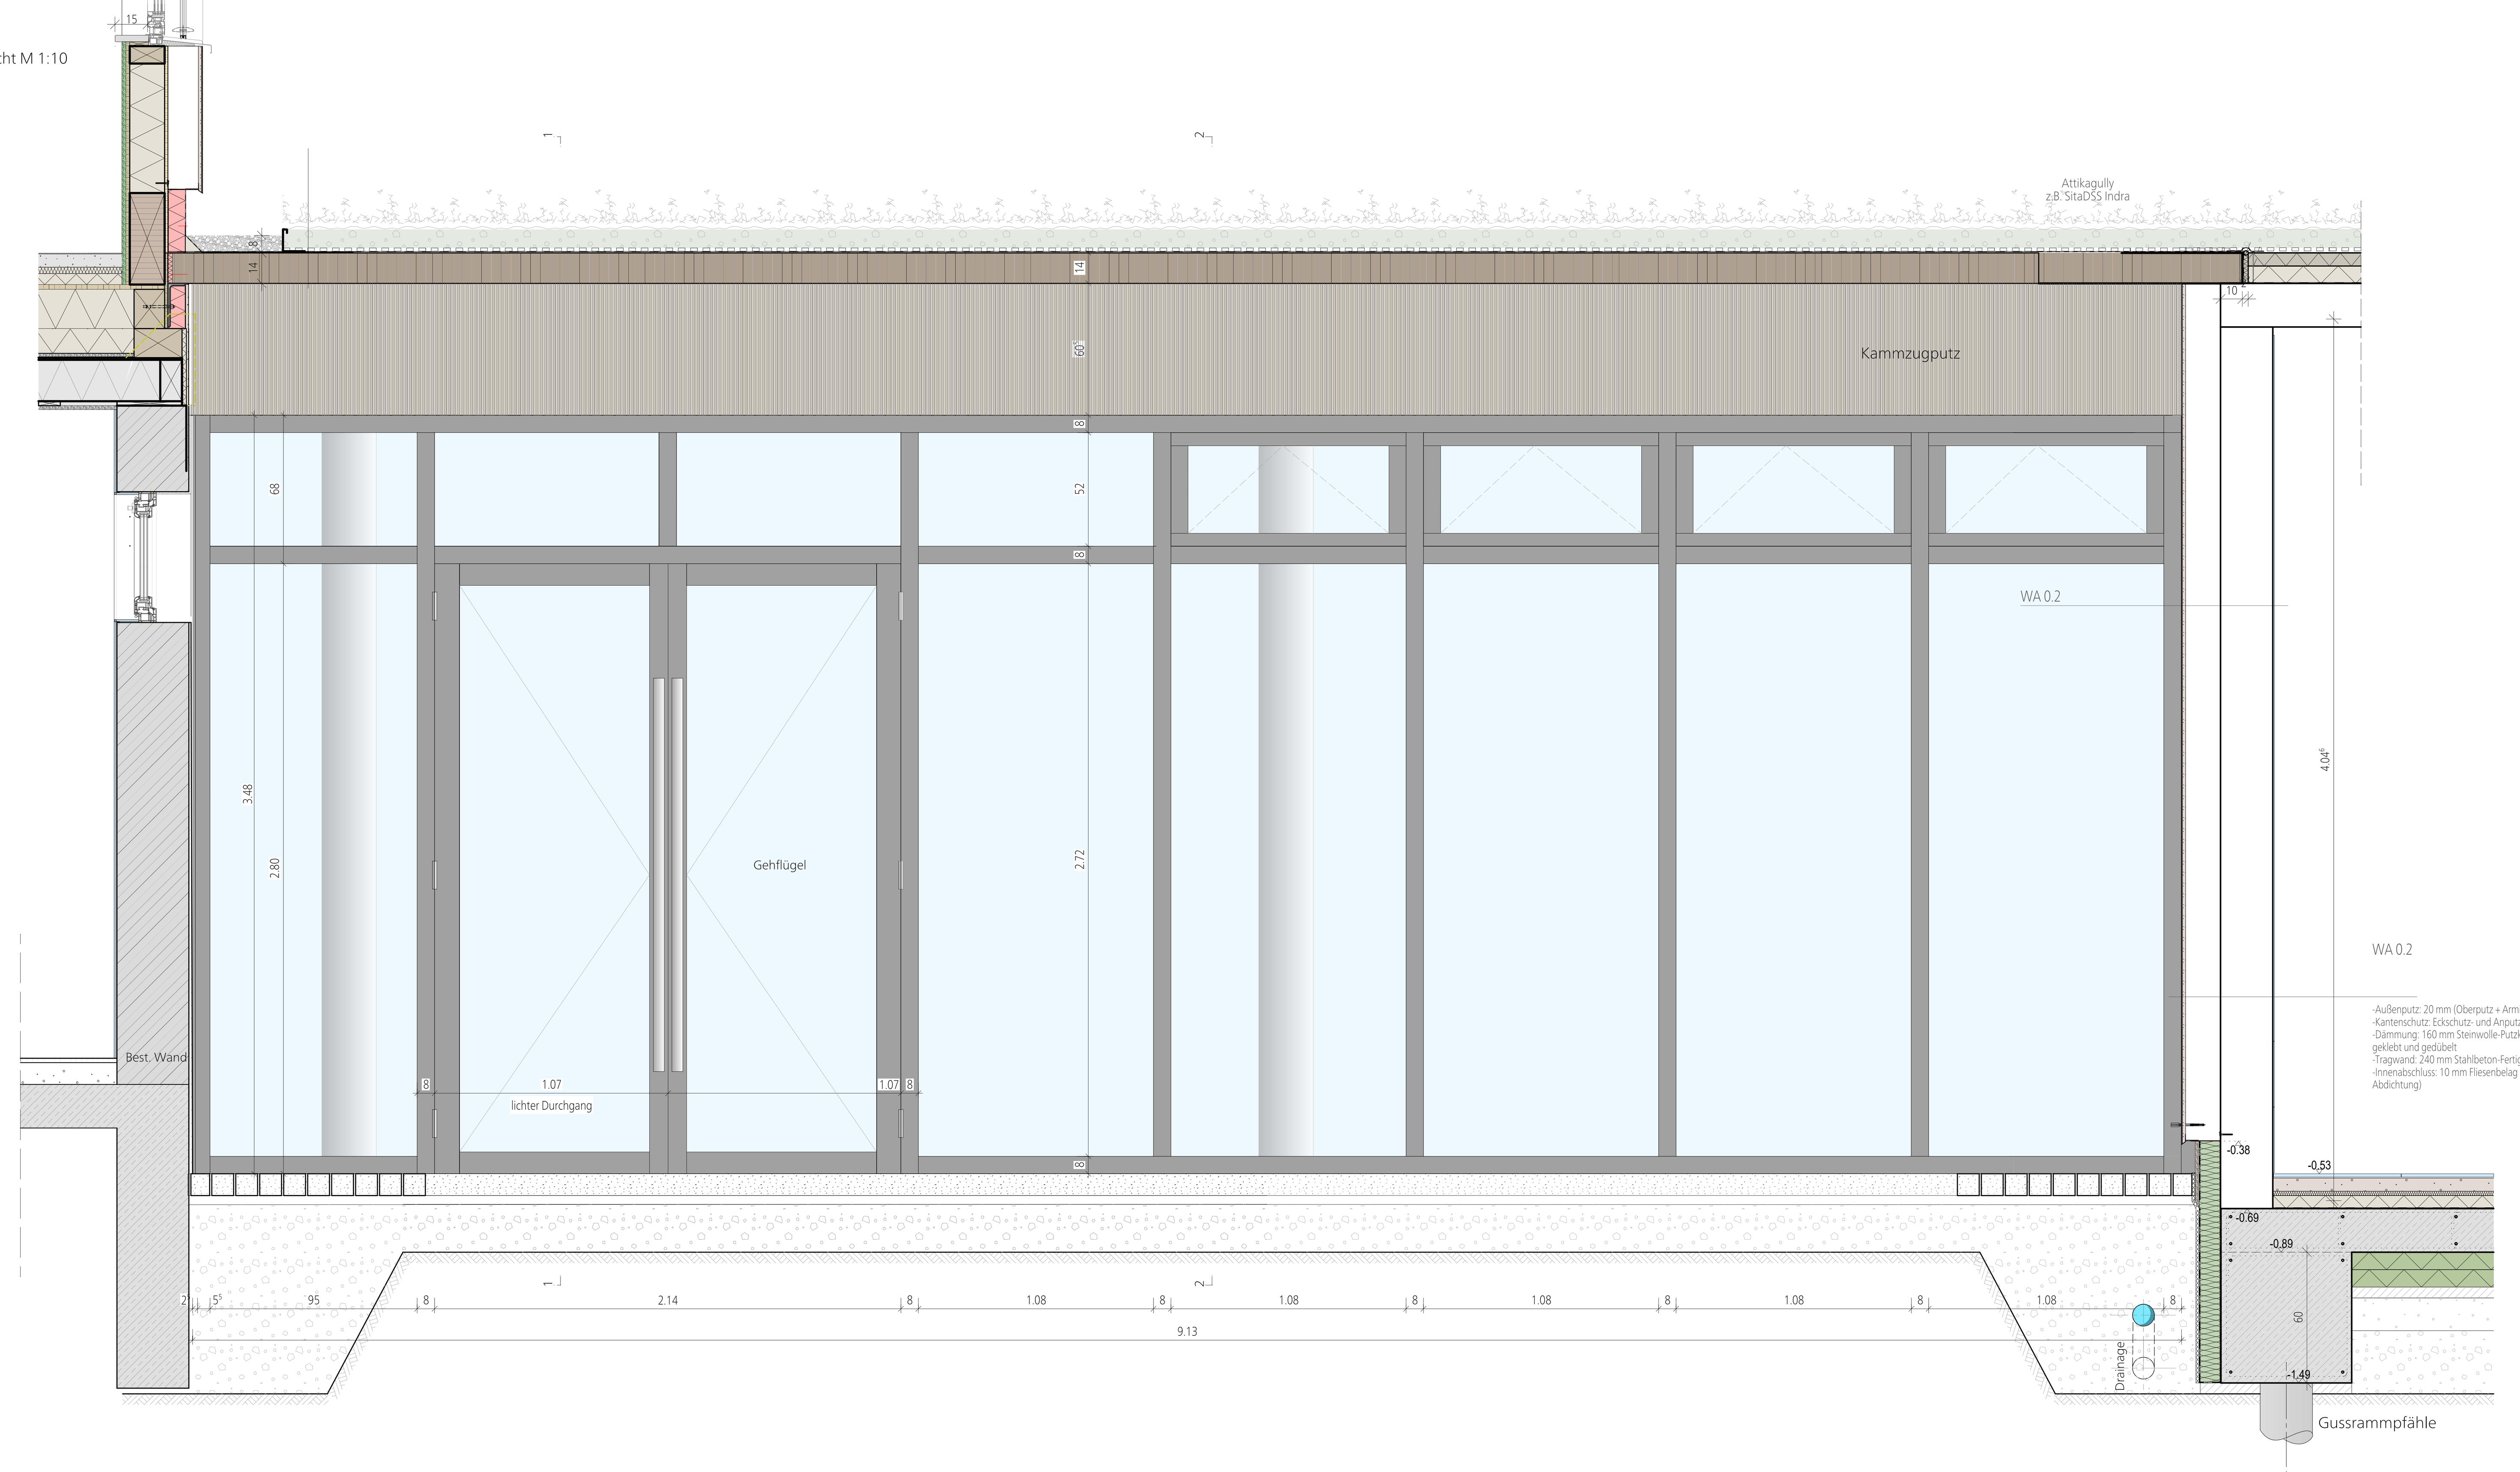

Schnitt 1-1 M 1:10

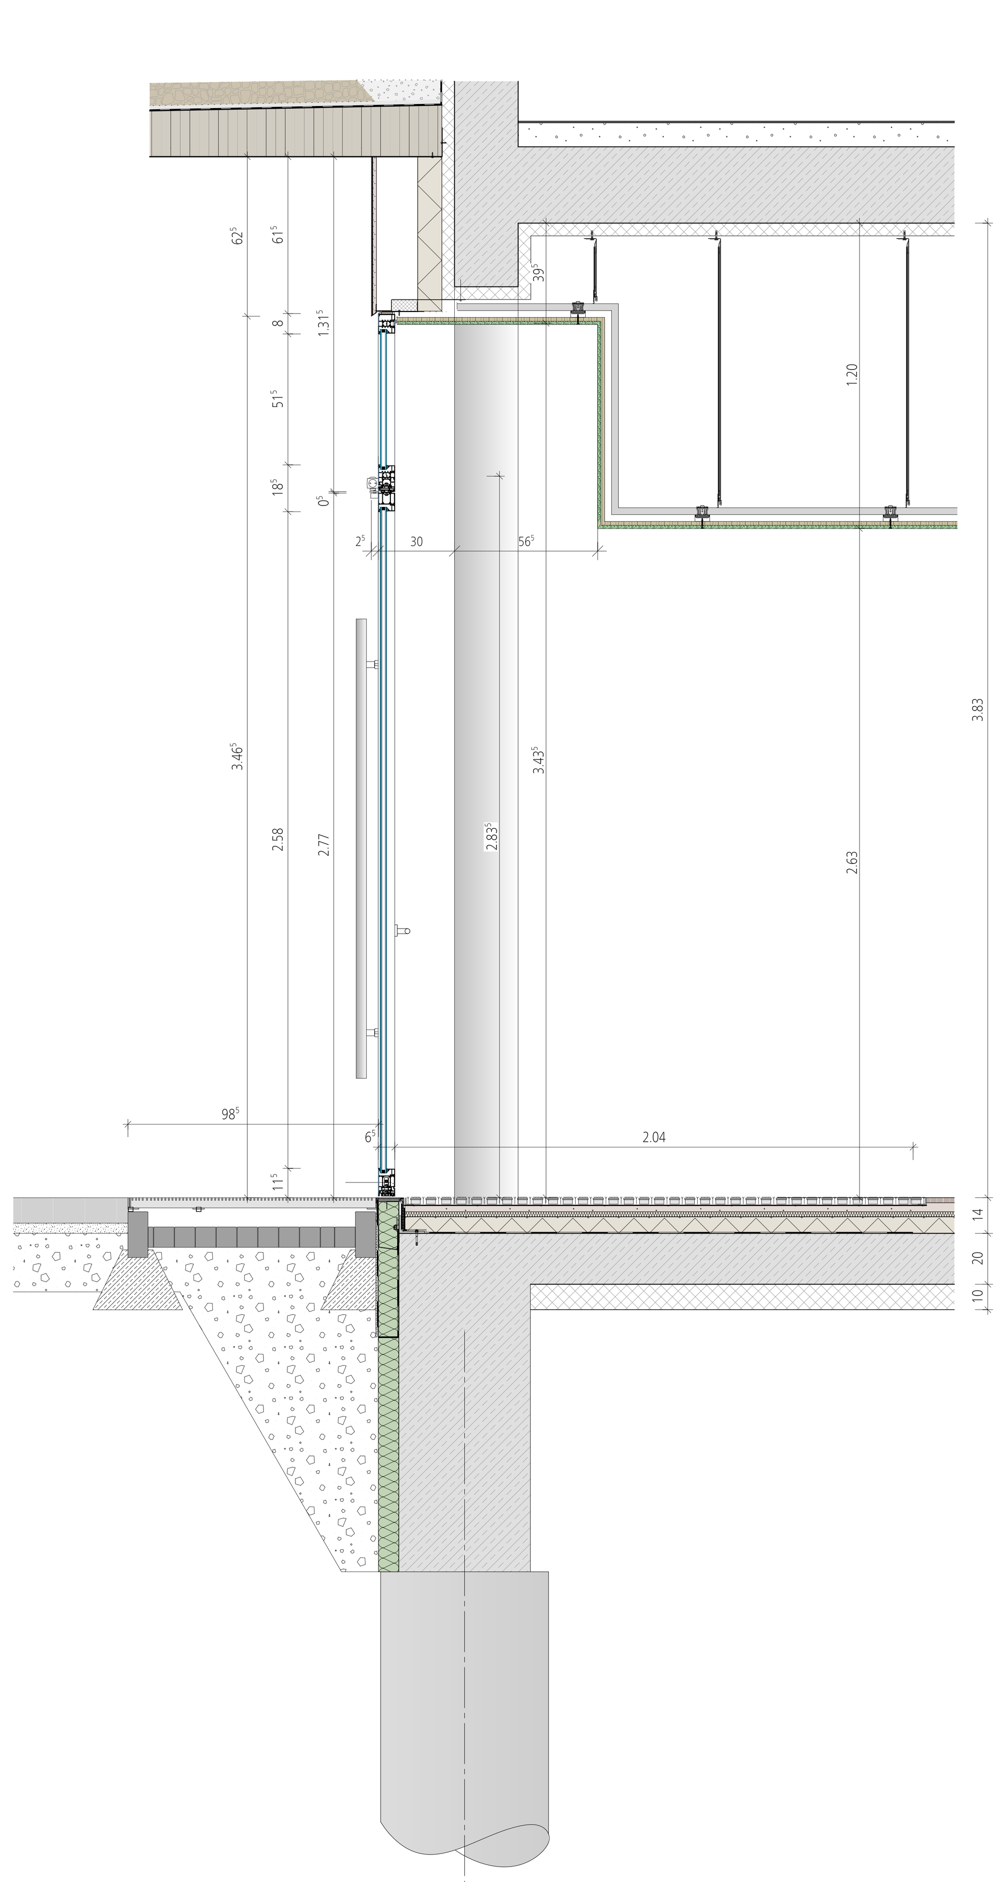

Schnitt 2-2 M 1:10

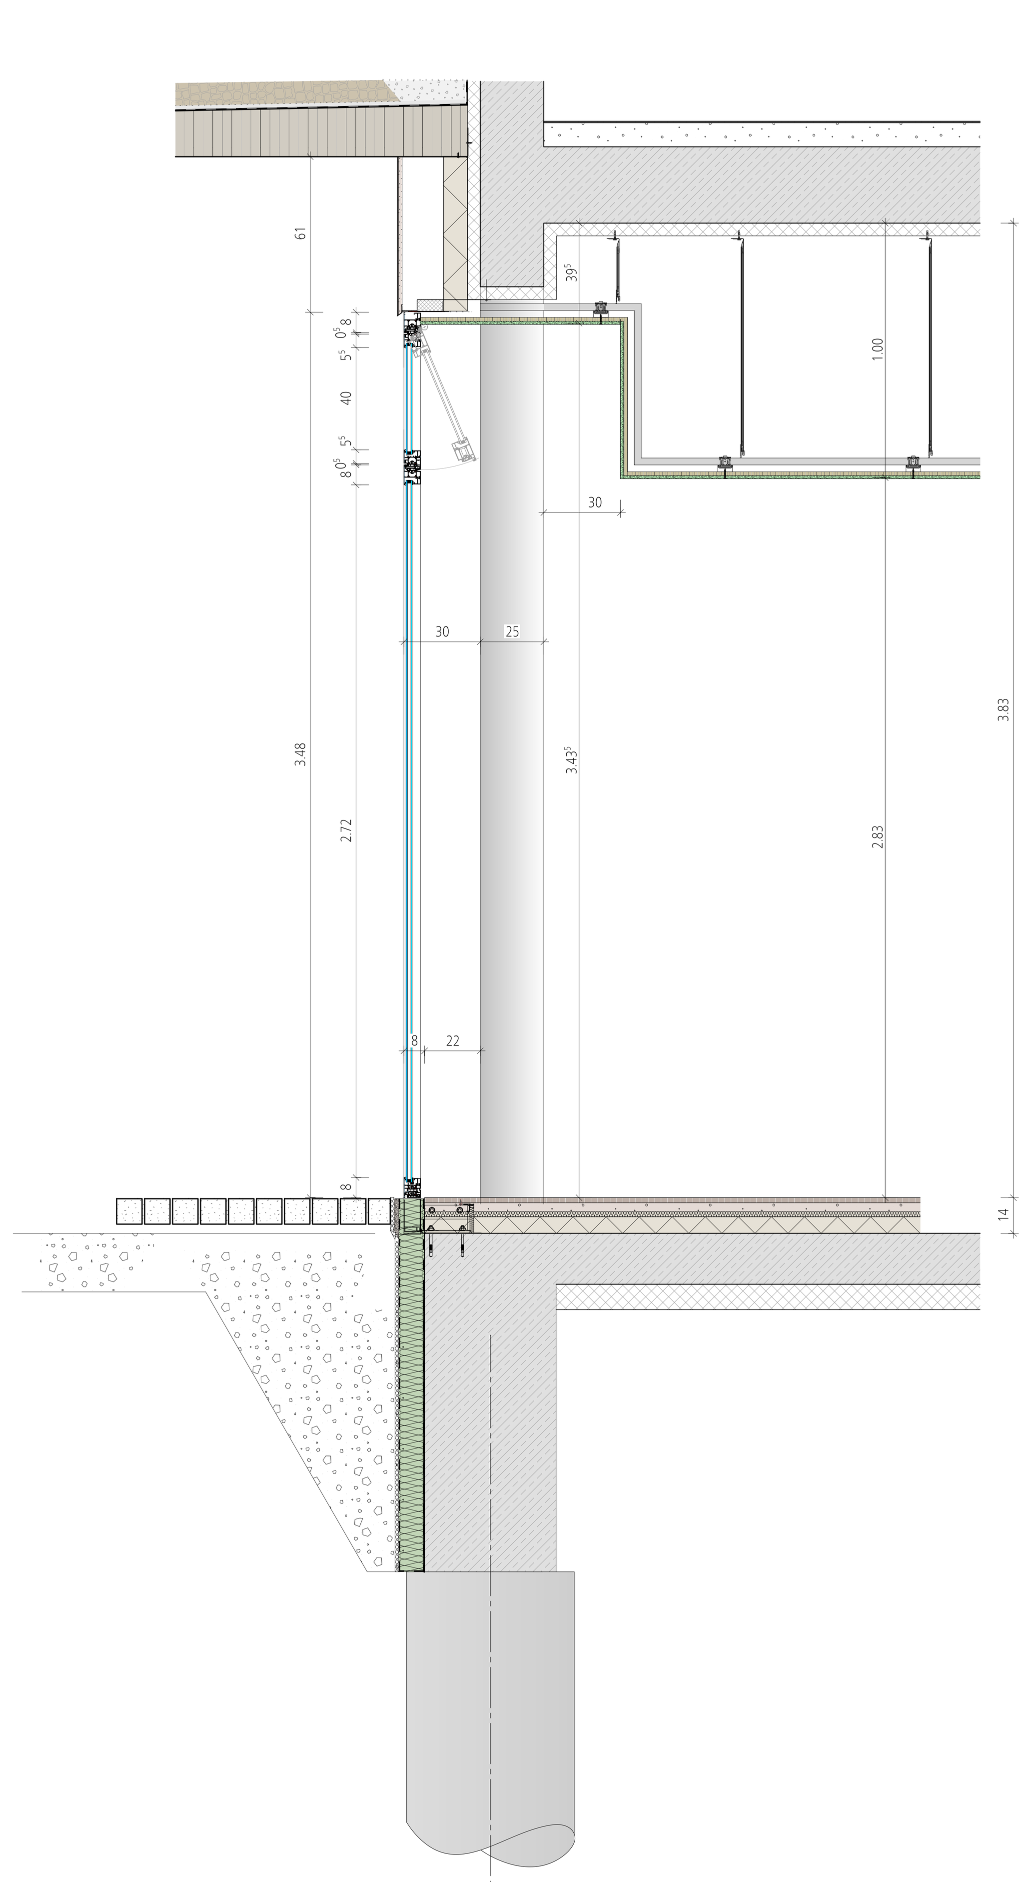

Grundriss M 1:10

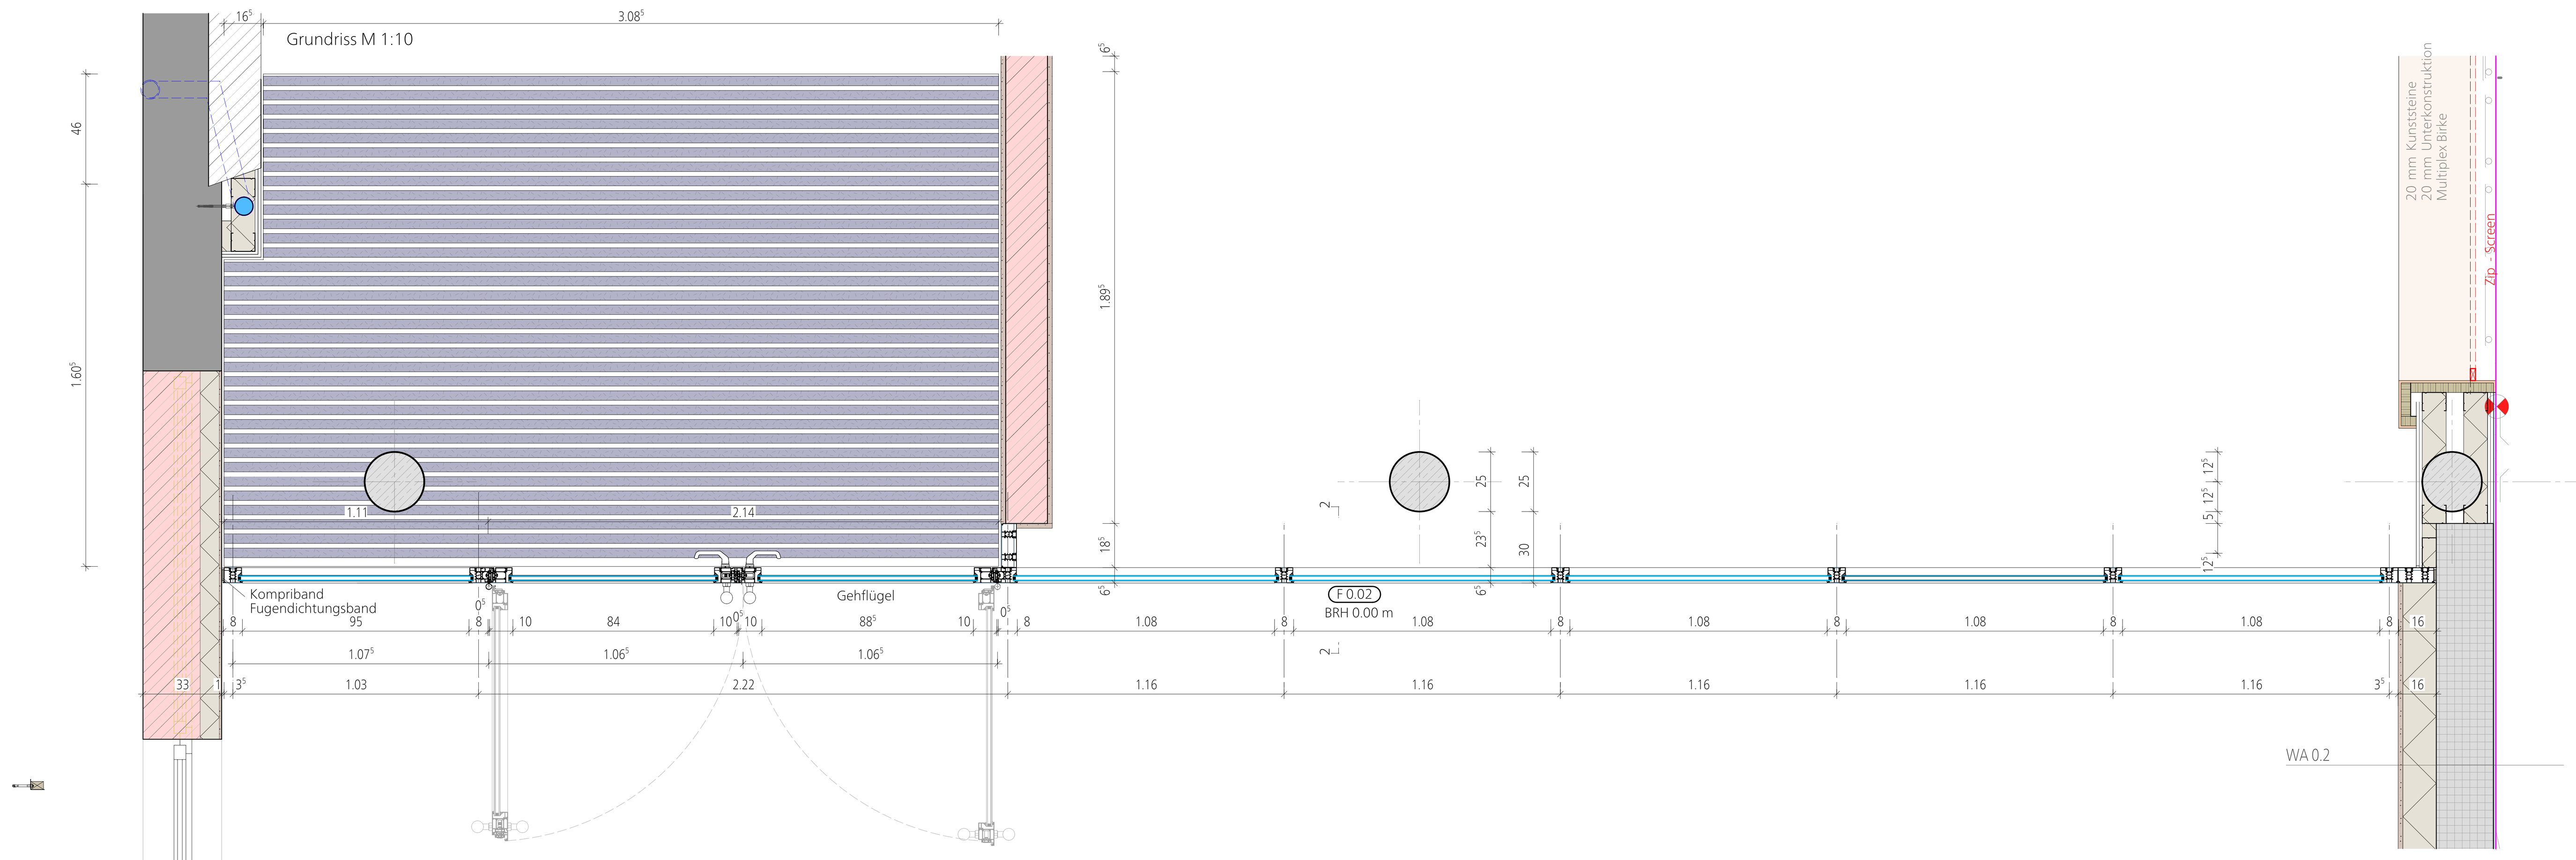

Scheme EG M1:500

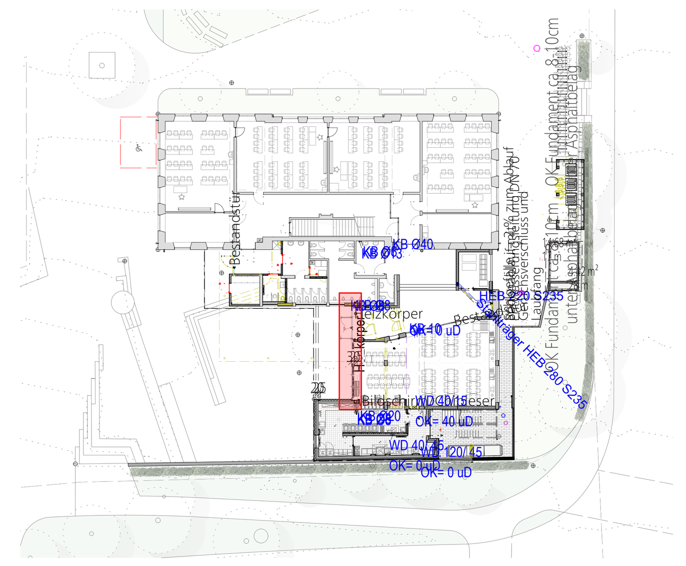

BD	BODENDURCHBRUCH	REV	REVISIONSÖFFNUNG	Wärmedämmung	
BE	BE BODENEINLAUF	ROLL	ROLLLADENKASTEN	Magerbeton	
BRH	BRÜSTUNGSHÖHE	RR	REGENFALLROHR	Stahlbeton	
DA	DECKENAUSSPARUNG	RS	RAUCHSICHER	WU - Stahlbeton	
DD	DD DECKENDURCHBRUCH	STG	STEIGUNG	Stahlbetonfertigteil	
DS	DECKENSCHLITZ	UK	UNTERKANTE	Holz	
FFB	FERTIGFUSSBODEN	UKD	UNTERKANTE DECKE	Ziegel	
BD	BODENDURCHBRUCH	UZ	UNTERZUG	Porenbeton	
HZ	HEIZUNG	ÜZ	ÜBERZUG	Kalksandstein	
HZV	HEIZUNGSVERTEILER	VK	VORDERKANTE	Trockenbau	
OK	OBERKANTE	WA	WANDAUSSPARUNG	Abbruch	
OKD	OBERKANTE DECKE	WD	WANDDURCHBRUCH	Bestand	
OKF	OBERKANTE FERTIG	SWS	SENKRECHTER WANDSCHLITZ	Drainage	
OKFFB	OBERKANTE FERTIGFUSSBODEN			Regenwasser	
OKRD	OBERKANTE ROHDECKE			Schmutzwasser	

Deckendurchbrüche für Installationen sind nachträglich in Deckenebene F-90 auszubetonieren.
Rohdurchführungen sind Schall zu entkoppeln. Alle Vormauerungen in Bad und WC erhalten eine Mineralwolle Dämmeinlage.
Geputze und gespachtelte Oberflächen werden in Qualitätsstufe Q3 ausgeführt, ausgenommen tapezierte Flächen Q2

Höhenangaben beziehen sich auf OK RFB. Brüstungshöhen der Fenster bezeichnen die OK Rohbrüstung bezogen auf OK RFB.
Öffnungsmaße der Fenster sind bezogen auf Rohbrüstung bis UK Rohsturz.
Öffnungsmaße der Türen sind Rohmasse gemessen von OK RFB bis UK Rohsturz
Alle tragenden und konstruktiven Bauteile müssen nach geprüfter statischer Berechnung hergestellt werden.
Abmessungen und Aussparungen in Stahlbetonbauteilen sind nach den Schalplänen, bzw. nach der Statik herzustellen.

Aussparungen

(H) Heizung (E) Elektro — Wanddurchbruch — Senkrechter Wand Schlitz
(L) Lüftung (LO) Logistik — Deckendurchbruch — Bodeneinlauf
(S) Sanitär (SRR) Sprinkler — Fußbodendurchbruch

Brandschutz
F 90 A-M Brandwand — A1/A2 Geschlossene Wand als massives Bauteil aus nicht brennbaren Baustoffen — T-D/S Tür mit geringen Rauchschutzanforderungen und ohne Anforderungen an den Brandschutz — T-ds Tür dichtschließend
F 90-A Feuerwiederstand 90 min — T-S Tür selbschließend
F 60-A Feuerwiederstand 60 min — T-RS Rauchschutztür
F 30-A Feuerwiederstand 30 min — T30 Feuerschutzabschluss 30 min — NA Notausgang
Nichttragende Außenwände → nichtbrennbar
Oberflächen von Außenwänden, Außenwandbekleidungen, Dämmstoffe in Außenwänden → schwerentflammbar

Höhenmassung

OKF über +/-0,00 — UKF über +/-0,00 — Höhenversprung — Fertigfußboden
OKR über +/-0,00 — UKR über +/-0,00 — Rohfußboden
T 1.13 / T 30 — Tür zu Raum Nr.xxx / Eigenschaft der Tür

Neben diesem Plan sind auch noch die Pläne des Statikers, sowie die Angaben des Bauleiters und der Fachingenieure zu beachten.
Der Entwurf ist geistiges Eigentum des Planers und urheberrechtlich geschützt. Vervielfältigungen und Weitergabe an Dritte erfolgt nur mit ausdrücklicher schriftlicher Genehmigung des Planverfassers. Bei Mißbrauch bleiben rechtliche Schritte vorbehalten.

Die Bodenplatten und Fundamente gegen Erdreich sind in Stahlbeton entsprechend d. DIN-Vorschriften auszuführen. Arbeits-u. Dehnfugen zwischen den Stahlbetonteilen sind gegen eindringende Feuchtigkeit mit Fugenbändern wasserdicht nach DIN zuverbinden. Gegen drückendes Wasser durch Bauteile, gleich welcher Art, haftet allein der ausführende Unternehmer.
Die Auflagen des Bauscheins, die zutreffenden DIN-Vorschriften mit allen daraus resultierenden baulichen Notwendigkeiten,sowie das Bodengutachten sind bei der Ausführung zu beachten.

q	.	.	.
p	.	.	.
o	.	.	.
n	.	.	.
m	.	.	.
l	.	.	.
k	.	.	.
i	.	.	.
h	.	.	.
g	.	.	.
f	.	.	.
e	.	.	.
d	.	.	.
c	.	.	.
b	.	.	.
a	.	.	.
INDEX	DATUM	GEZ.	ÄNDERUNGEN/ERGÄNZUNGEN

VORABZUG 03.08.2026

Leistungsphase
Ausführungsplanung

Bauvorhaben
Künkelinschule Ausbau

Planinhalt
Außentür TA 0.01 Haupteingang

Plan geprüft Auftraggeber

Adresse
Schlichtener Straße 22 .
73614 Schorndorf

Projektleitung
Stadtverwaltung Schorndorf
Gebäudemanagement
Karlstraße 3
73614 Schorndorf

Bauherr
Stadt Schorndorf
Marktplatz 1
73614 Schorndorf

Plan - Nr.:	Datum:	Projekt:	Maßstab:	Gezeichnet:
A-A1-365-DT-00	03.08.2026	KSGT	M1:20	IS

H/B = 594 / 1300 ($0.77m^2$)

Allplan 2023