


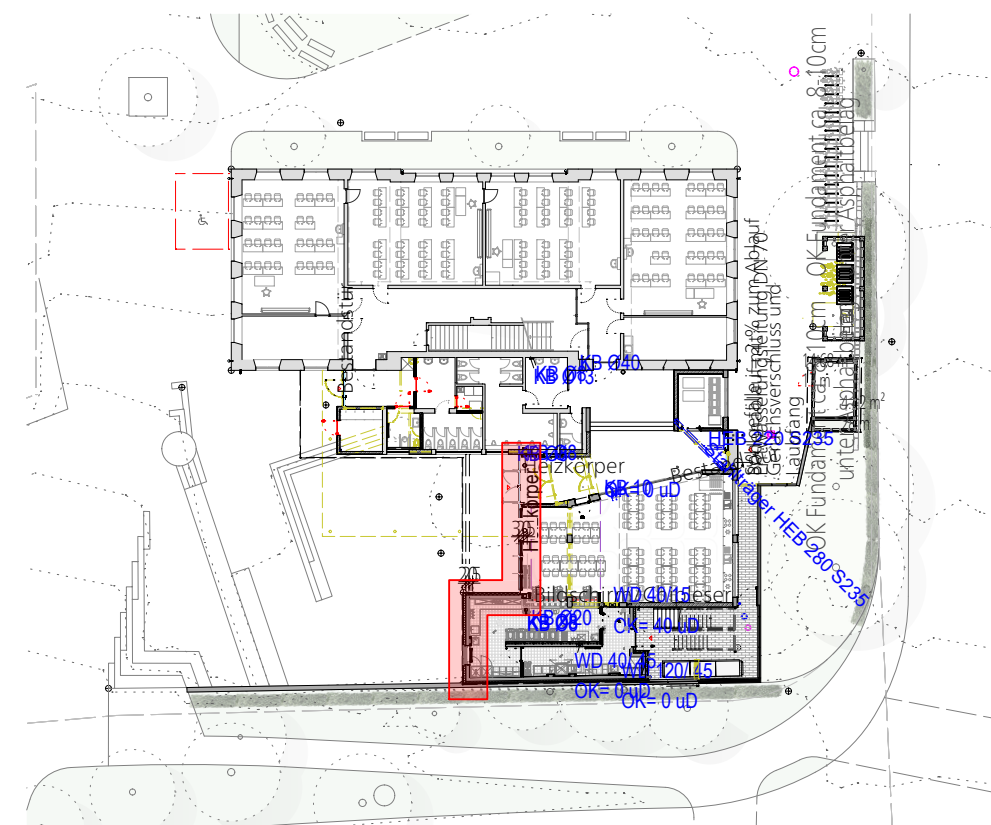

Deckendurchbrüche für Installationen sind nachträglich in Deckenebene F-90 auszubetonieren. Rohdurchführungen sind Schall zu entkoppeln. Alle Vormauerungen in Bad und WC erhalten Geputze und gespachtelte Oberflächen werden in Qualitätsstufe Q3 ausgeführt, ausgenommen

Höhenangaben beziehen sich auf OK RFB. Brüstungshöhen der Fenster bezeichnen die OK Rohbrüstung bezogen auf OK RFB.
 Öffnungsmaße der Fenster sind bezogen auf Rohbrüstung bis UK Rohsturz.
 Öffnungsmaße der Türen sind Rohrmaße gemessen von OK RFB bis UK Rohsturz.
 Alle tragenden und konstruktiven Bauteile müssen nach geprüfter statischer Berechnung hergestellt werden.
 Abmessungen und Aussparungen in Stahlbetonbauteilen sind nach den Schalplänen, bzw. nach der Statik herzustellen.

Aussparungen

Brandschutz					
F90 A2	Brandwand	A1/A2	Geschlossene Wand als massives Bauteil aus nicht brennbaren Baustoffen	T-D/S	Tür mit geringen Rauchschutzanforderungen und ohne Anforderungen an den Brandschutz
F60 A2	Feuerwiderstand 90 min				T-S Tür dichtschieße
F60 A2	Feuerwiderstand 60 min				T-S Tür selbstschließend
F30 A2	Feuerwiderstand 30 min	T30	Feuerschutzabschluss 30 min		T-RS Rauchschutttür
Nichttragende Außenwände → nichtbrennbar					NA Nutzungsgang
Oberflächen von Außenwänden, Außenwandabkleidungen, Dämmstoffe in Außenwänden → schwerentflammbar					

Höhenmessung

Neben diesem Plan sind auch noch die Pläne des Statikers, sowie die Angaben des Bauleiters und der Fachingenieure zu beachten. Sämtliche Maße sind von Unternehmer eigenverantwortlich am Bau zu prüfen. Alle Werkpläne sind nur in Verbindung mit den gültigen Schal- und Bewehrungsplänen des Tragwerksplaners, sowie den Durchbruchplänen der Fachingenieure gültig und/oder den ergänzenden Angaben

[illegible]

Die Bodenplatten- und Fundamente gegen Erdreich sind in Stahlbeton entsprechend d. DIN-Vorschriften auszuführen. Arbeits- u. Dehnfugen zwischen den Stahlbetonteilen sind gegen eindringende Feuchtigkeit mit Fugenbändern wasserdicht nach DIN zu überbrücken. Gegen drückendes Wasser durch Bauteile, gleich welcher Art, haften allen auf der ausführende Unternehmer.

Die Auflagen des Bauherrn, die zutreffenden DIN-Vorschriften mit allen daraus resultierenden baulichen Notwendigkeiten, sowie das Bodengutachten sind bei der Ausführung zu beachten.

VORABZUG 03.08.2026

Ausführungsplanung

Plan-Nr.: A-A1-374-DT-XX	Datum: 03.08.2026	Projekt: KSGT	Maßstab: M1:10		Gezeichnet: IS
-----------------------------	----------------------	------------------	-------------------	---	-------------------