




Holzkonstruktion Decke über 2.Obergeschoss Anbau
Bereich Einbau / Toiletten I M 1 : 50

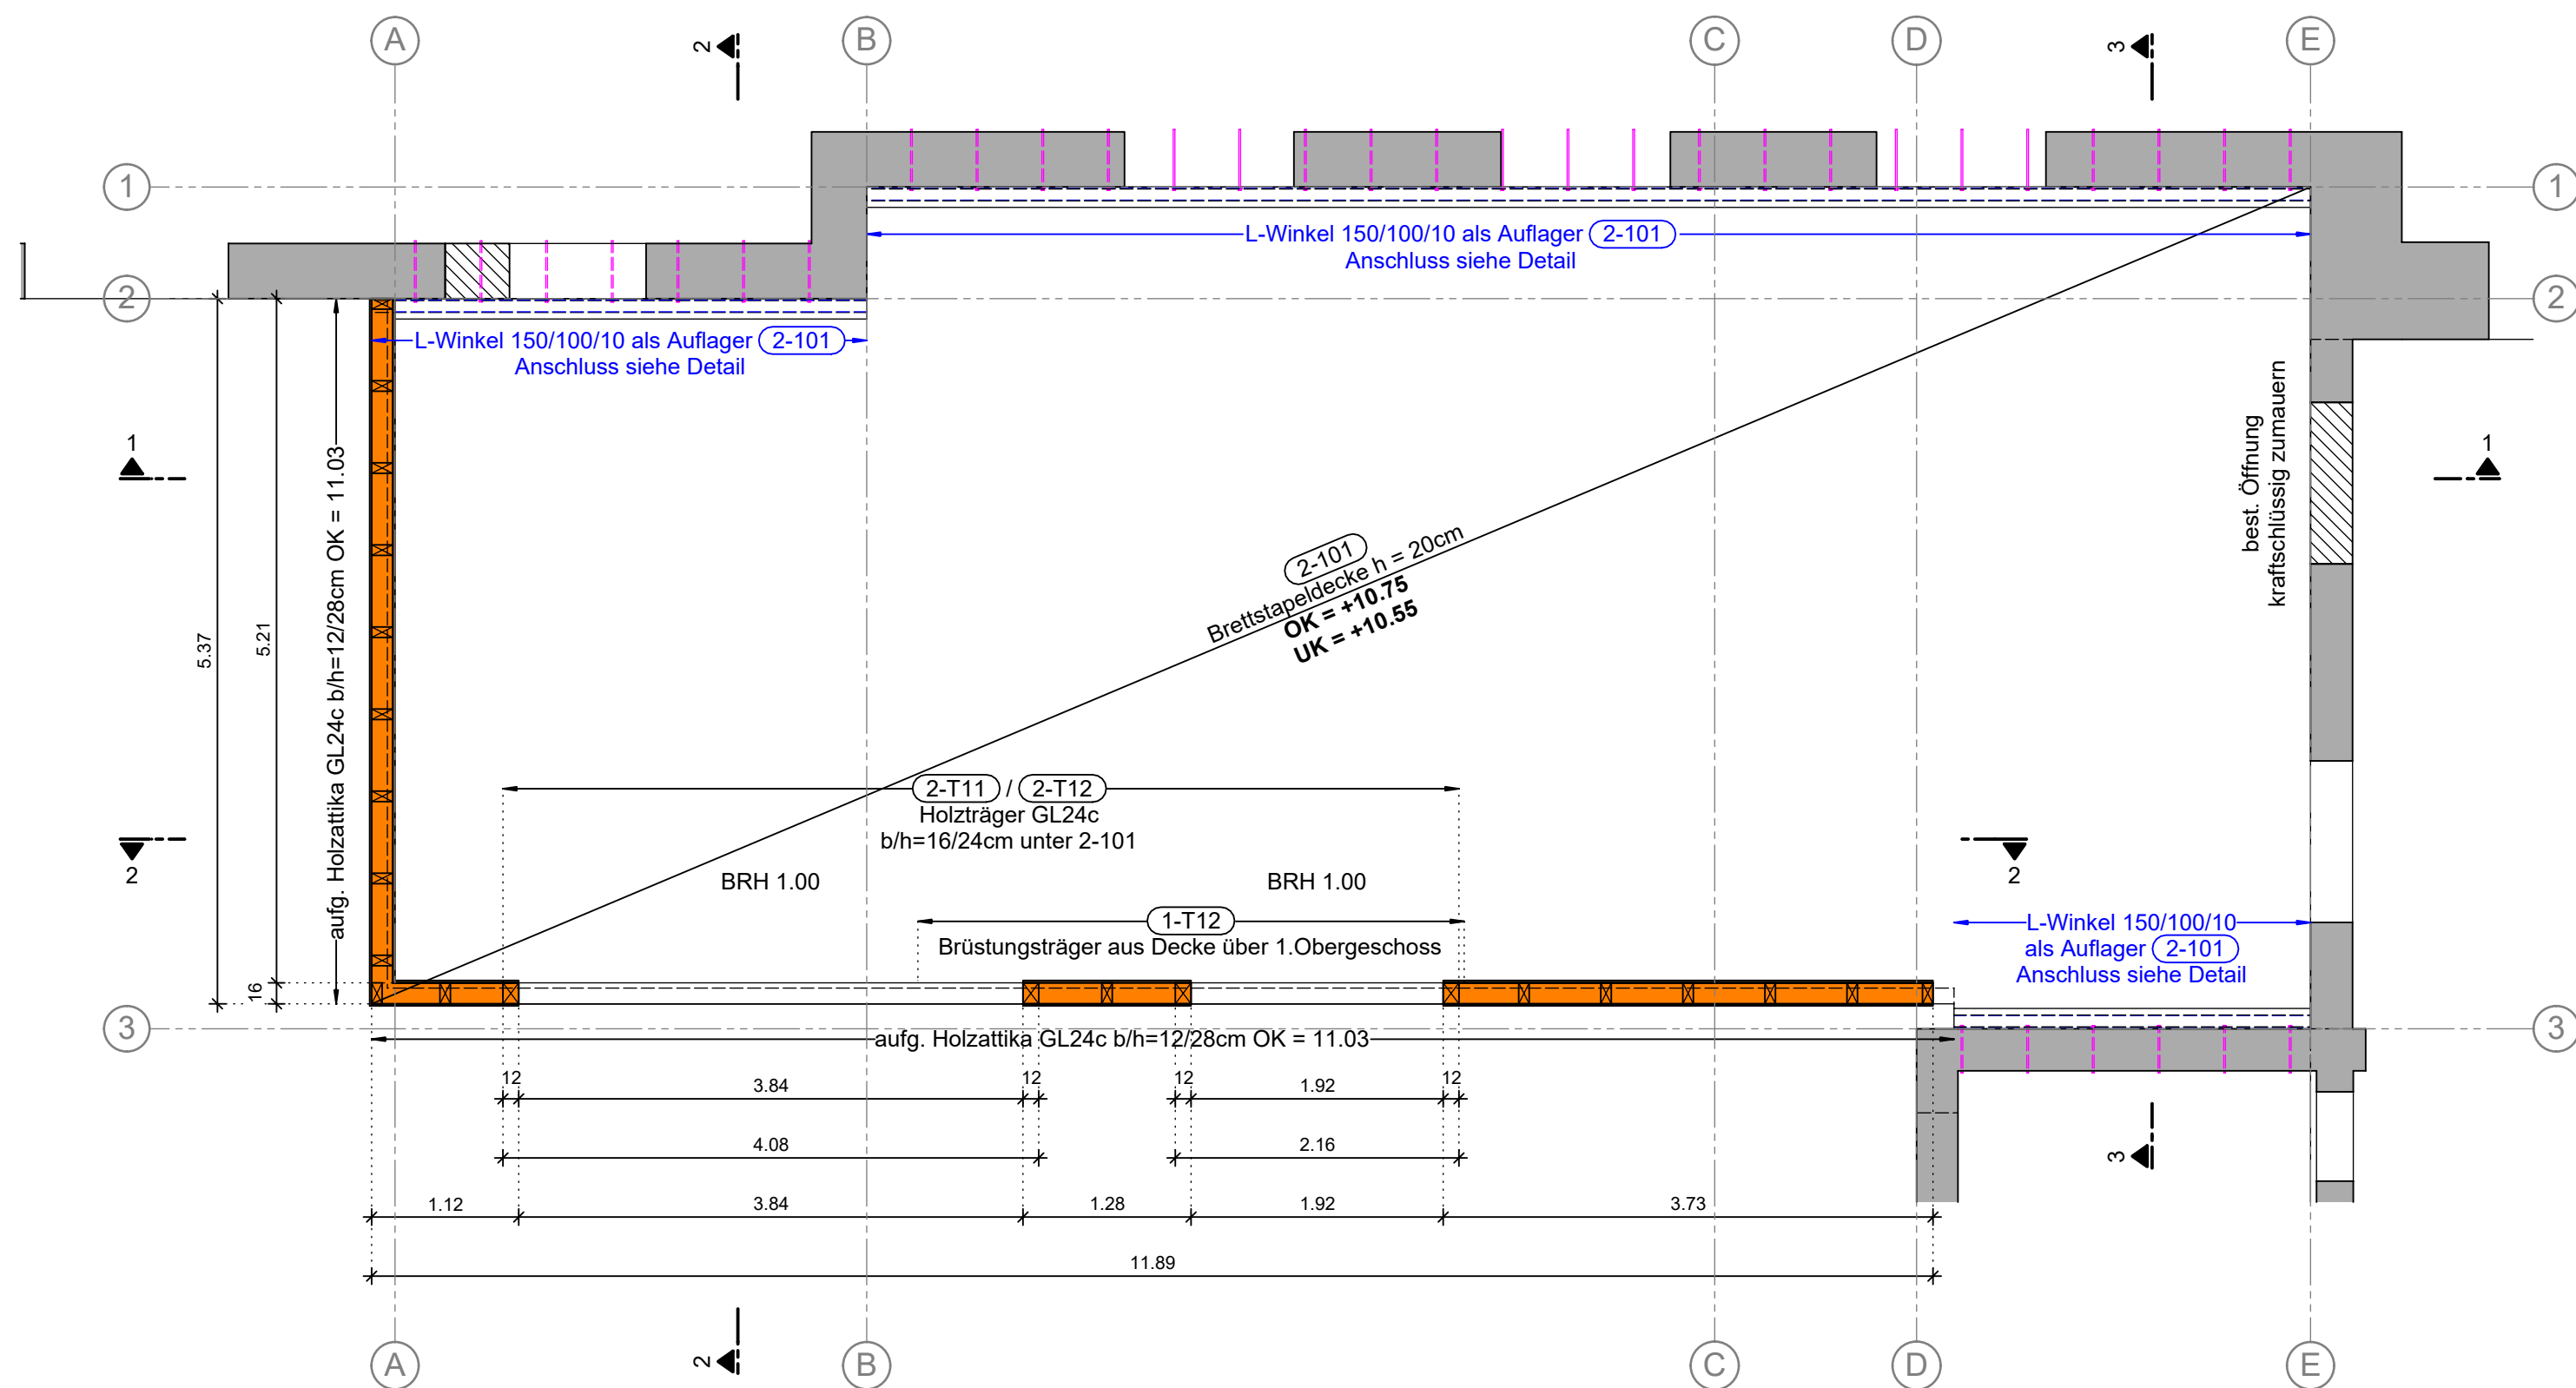


Schnitt 1 - 1
M = 1:50

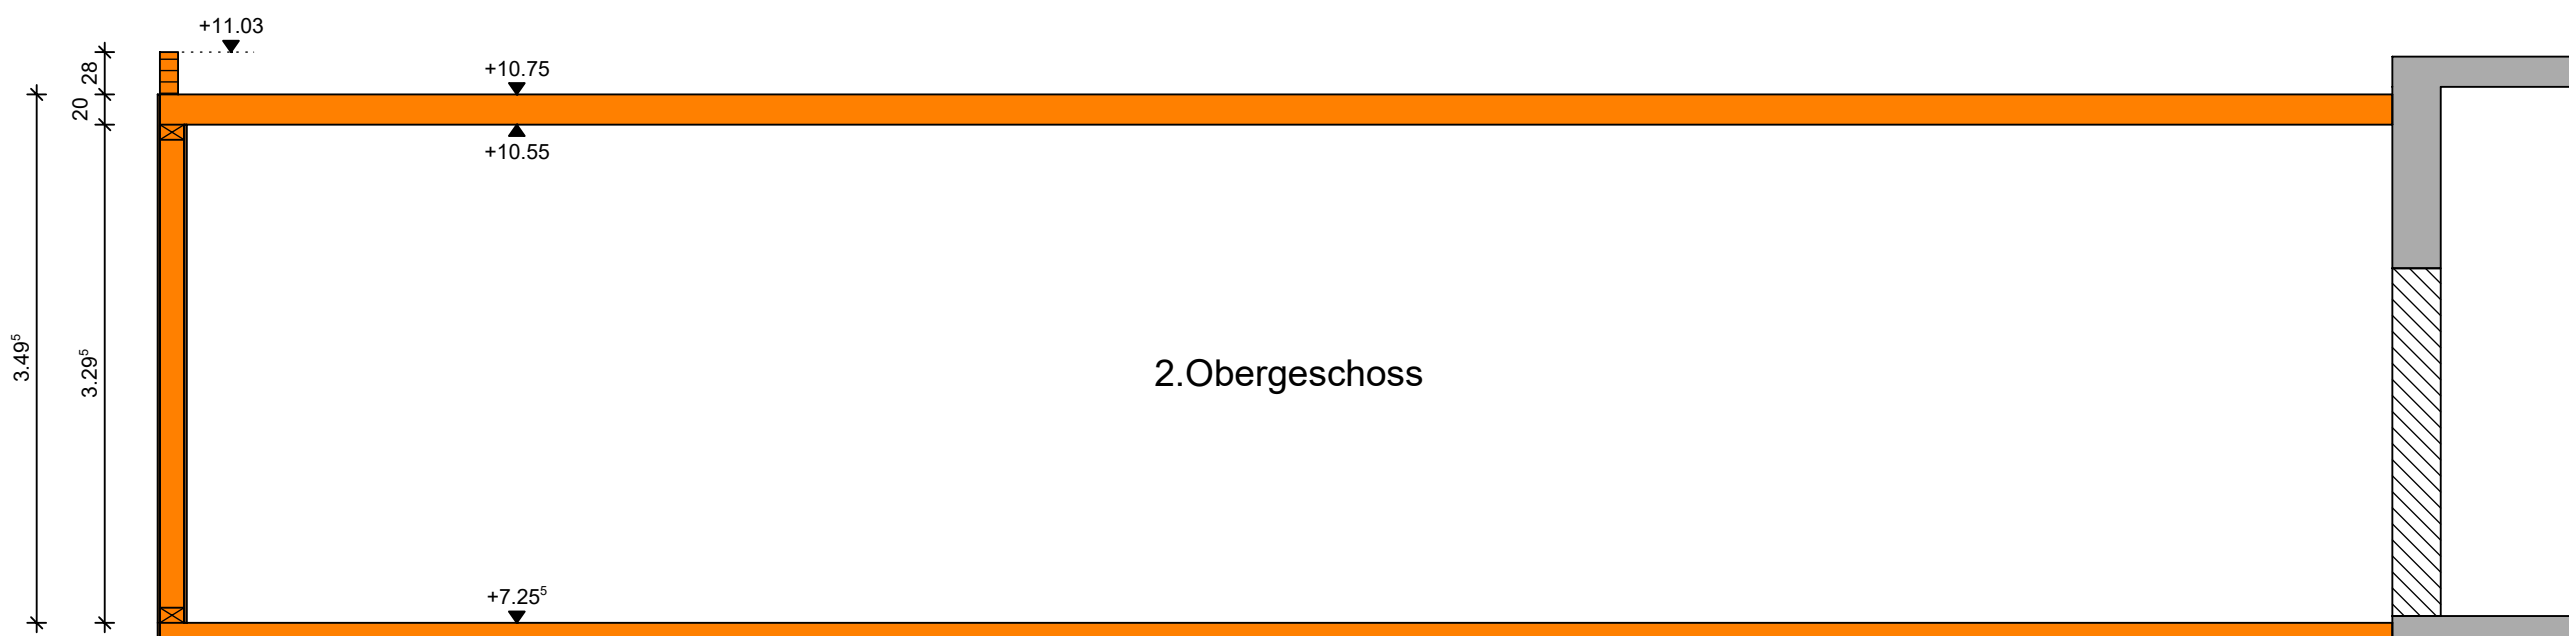


Schnitt 2 - 2
M = 1:50

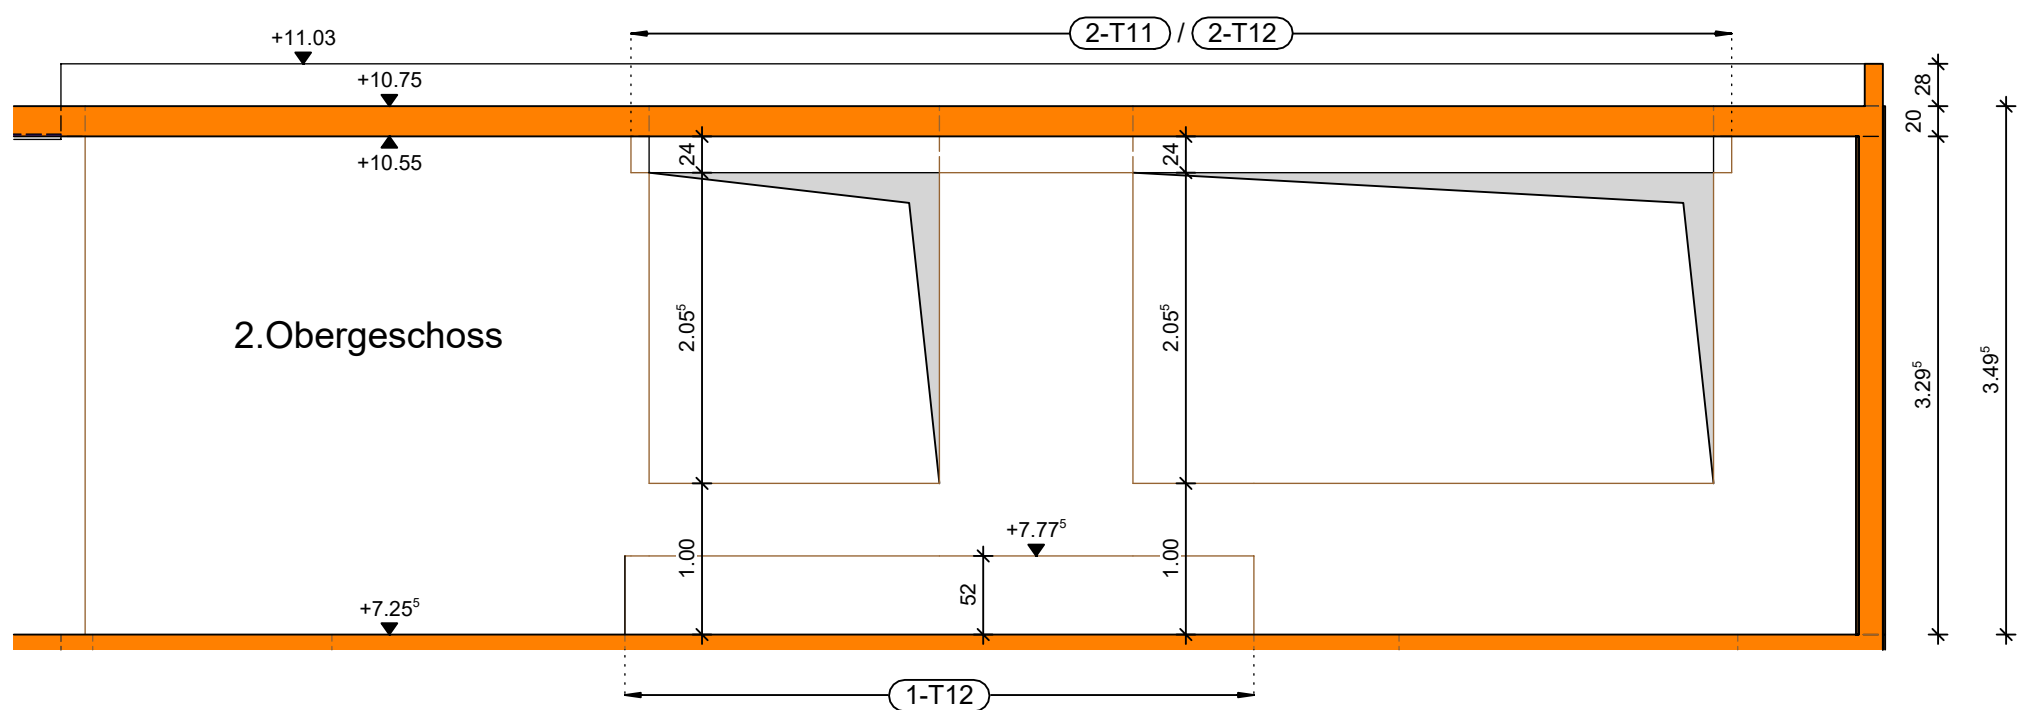

Detail 3
Elementstoß Decke, Schnitt I M 1 : 10

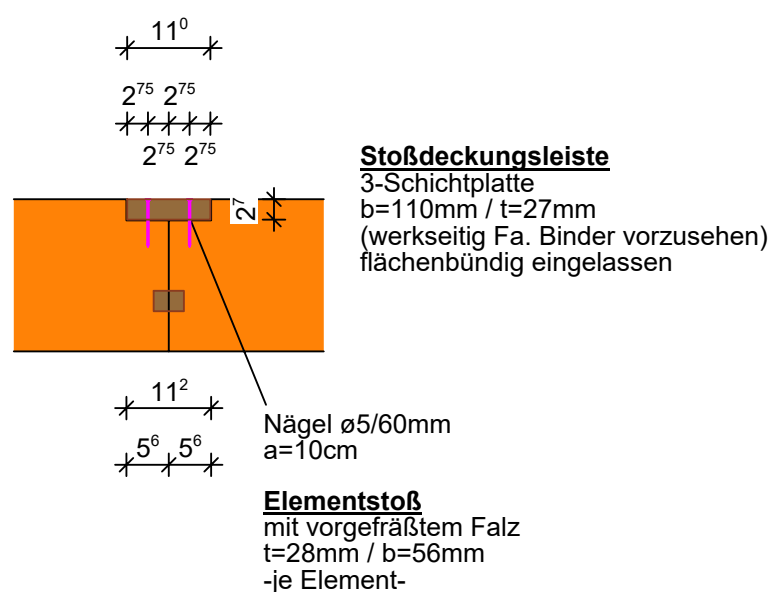

Detail 3
Elementstoß Decke, Draufsicht I M 1 : 10

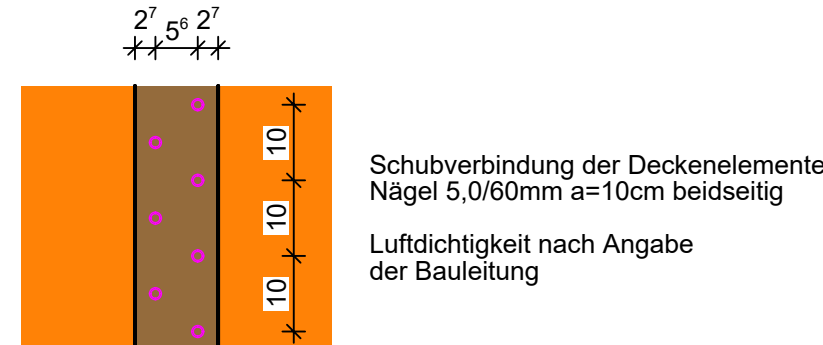

Angaben Ständer Roh ds=16:
Fußholz NH C24 10/16cm
Sturz / Rahm mind. NH C24 10/16cm
Ständer NH C24 8/16 e = 62,5cm
Befestigung mit Winkel Typ 105 einseitig
oder Vollgewindeschrauben ø8mm


Beplankung:
OSB Schalung einseitig und als Scheibe
ausgebildet mind. 18mm Stoßversetzt

Befestigung Schwelle mit Holzdecke:
Würth Assy Tellerkopfschrauben ø8/180mm e = 50cm


Befestigung Schwelle mit Betondecke:
Hilti HST M12 e=62°cm

Beachte: das sind die statisch notwendigen Angaben für
die Holzständerwände im 2.Obergeschoss. Sie können
ohne weitere Rücksprache verstärkt werden.


Schnitt 2 - 2
M = 1:50

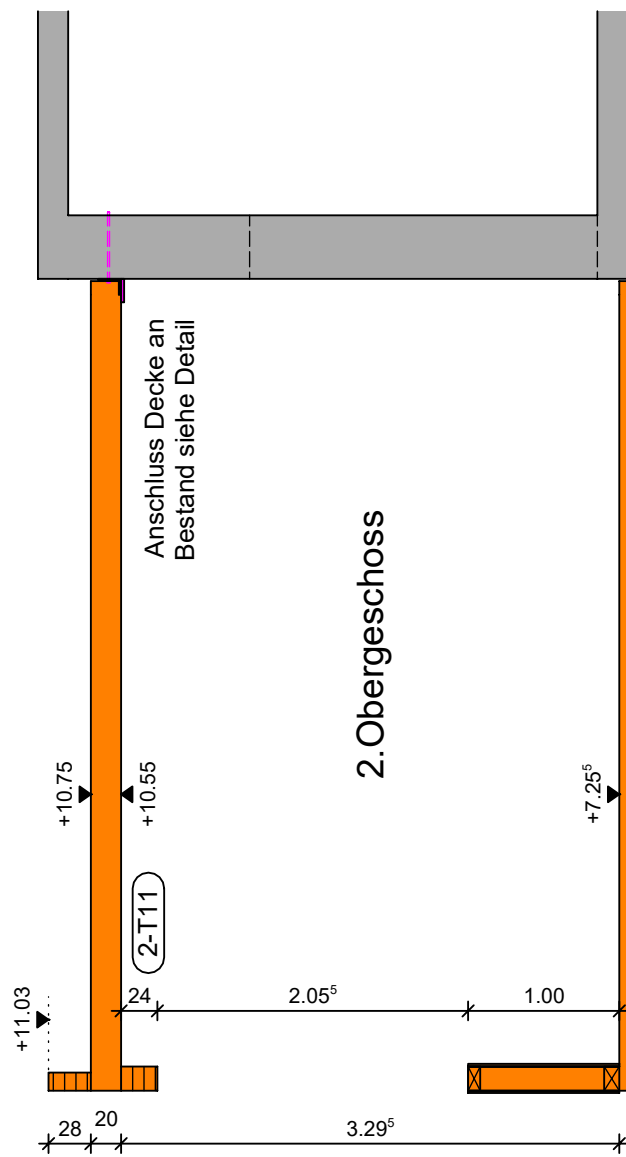



Schnitt 3 - 3
M = 1:50

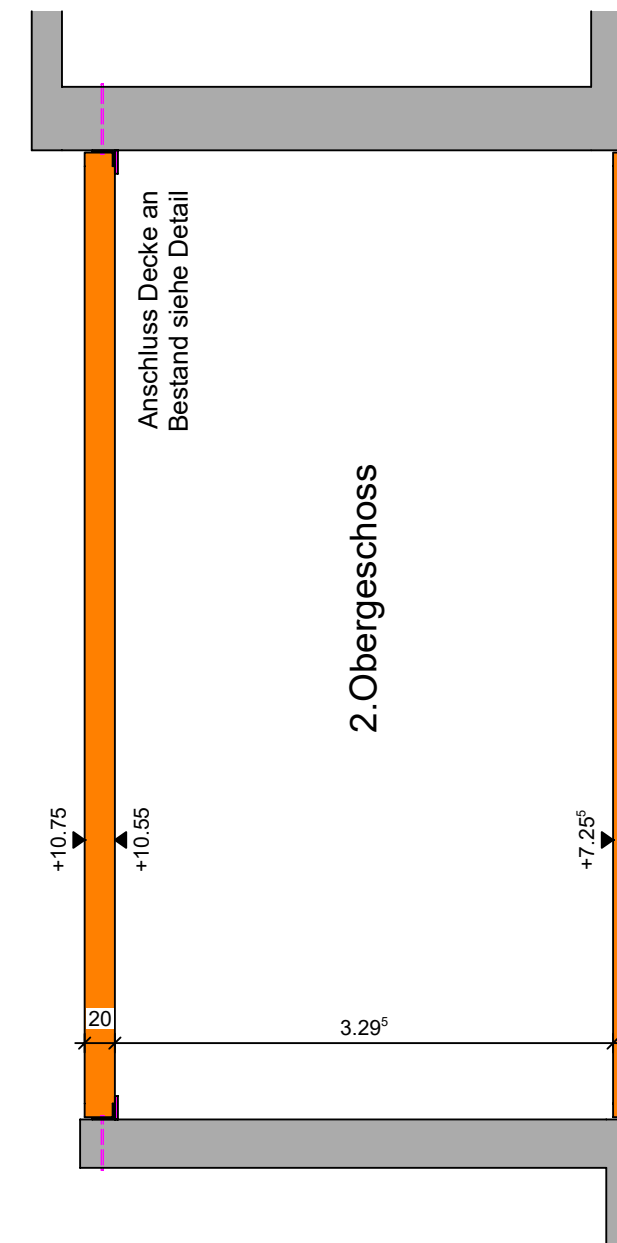

Detail 1
Anschluss 2-101 an Bestand I M 1 : 10

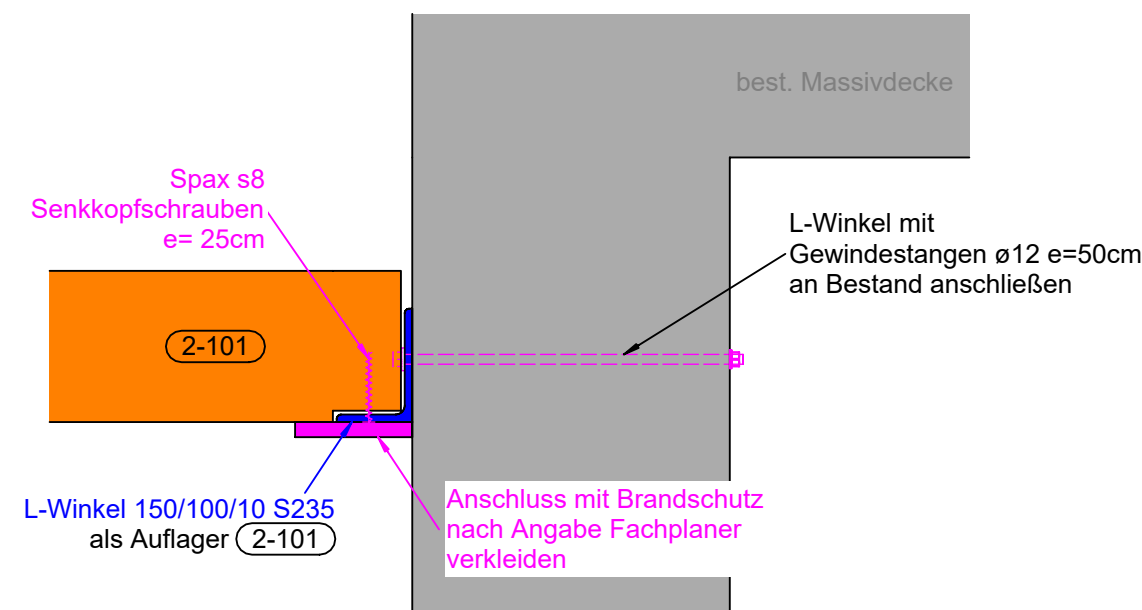

Detail 2
Anschluss 2-T11 / 2-T12 im Auflagerbereich, Öffnung I M 1 : 10

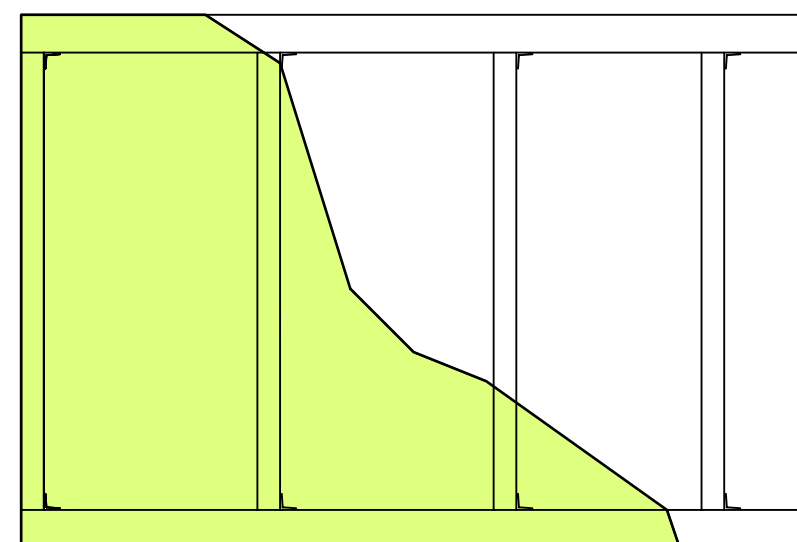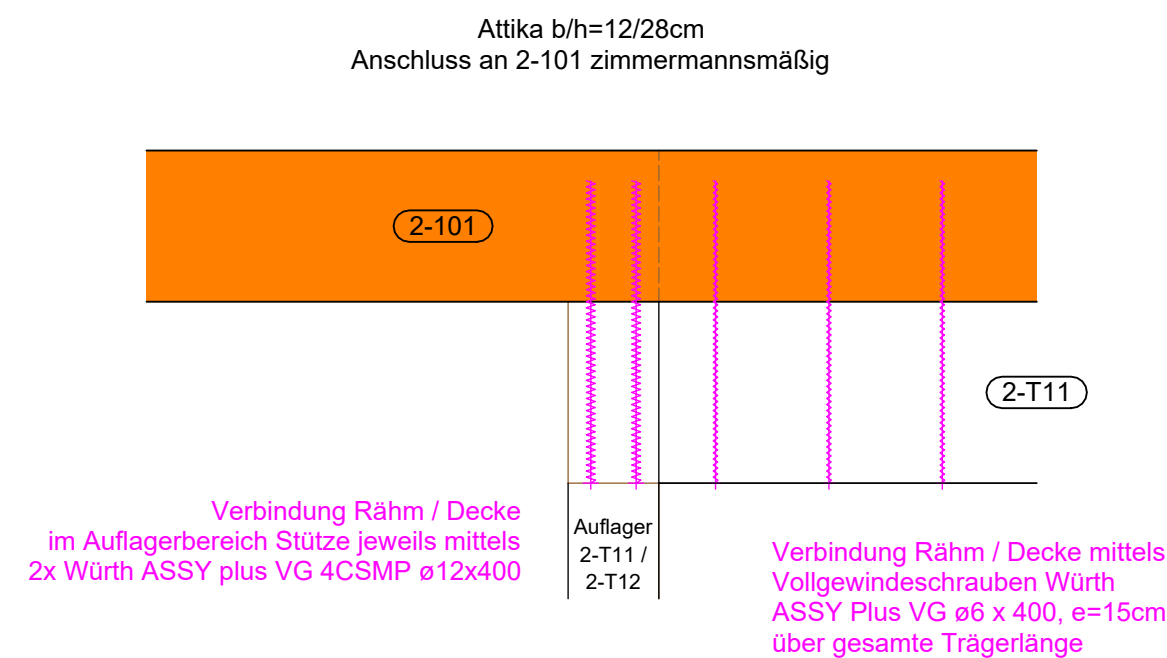

Achtung:
Dieser Plan gilt nur in Verbindung mit
der finalen Detailplanung - siehe Abbundplan

Alle Maße sind ca. Maße
und örtlich zu prüfen!

- in Abstimmung
- Einbauteile
- Stahlbeton C25/30 (Ortbeton)
- HFT-Wand C25/30
- Halbfertigteildecke C25/30
- Stahlbauteile
- Dämmung
- Holzbauteile
- Bestand
- Porenbeton

Dieser Plan gilt nur in Verbindung mit dem aktuellen Architektenplan.
Durchbrüche Wandschlitze und sonstige Einzelheiten sind dem
Architektenplan oder dem TGA Plan zu entnehmen.

Baustahl: Stahlgüte S235 wenn nichts anderes angegeben.
Schweißnähte mind. t/2 wenn nicht anders angegeben
Die Konstruktion ist dauerhaft gegen Korrosion zu schützen.

Allgemein gilt die DIN EN 1992-1 (EC2) + DIN EN 1992-1/NA
Betonstahl B500B und Lagermatten B500A nach DIN488

ADE INGENIEURE Beratende Ingenieure PartGmbB Untere Hauptstraße 3 I 73630 Remshalden 07151 99 49 805 info@ade-ingenieure.de			
Auftraggeber:		Stadt Schorndorf Marktplatz 1 73614 Schorndorf	
Projekt:		Künkelinschule Ausbau Schlichtener Straße 22 73614 Schorndorf	
Architekt:		Zero Architektur GmbH Wittighäuser Steige 2 74547 Untermünkheim	
Planinhalt:		Holzkonstruktion Decke über 2.Obergeschoss Bereich Eingang / Toiletten	
Maßstab: 1:50 I : 10	Gezeichnet: M.K	20.03.2026	Projekt 250829